



01 QUADRA DE BOCHA
PLANTA BAIXA
ESCALA 1:50

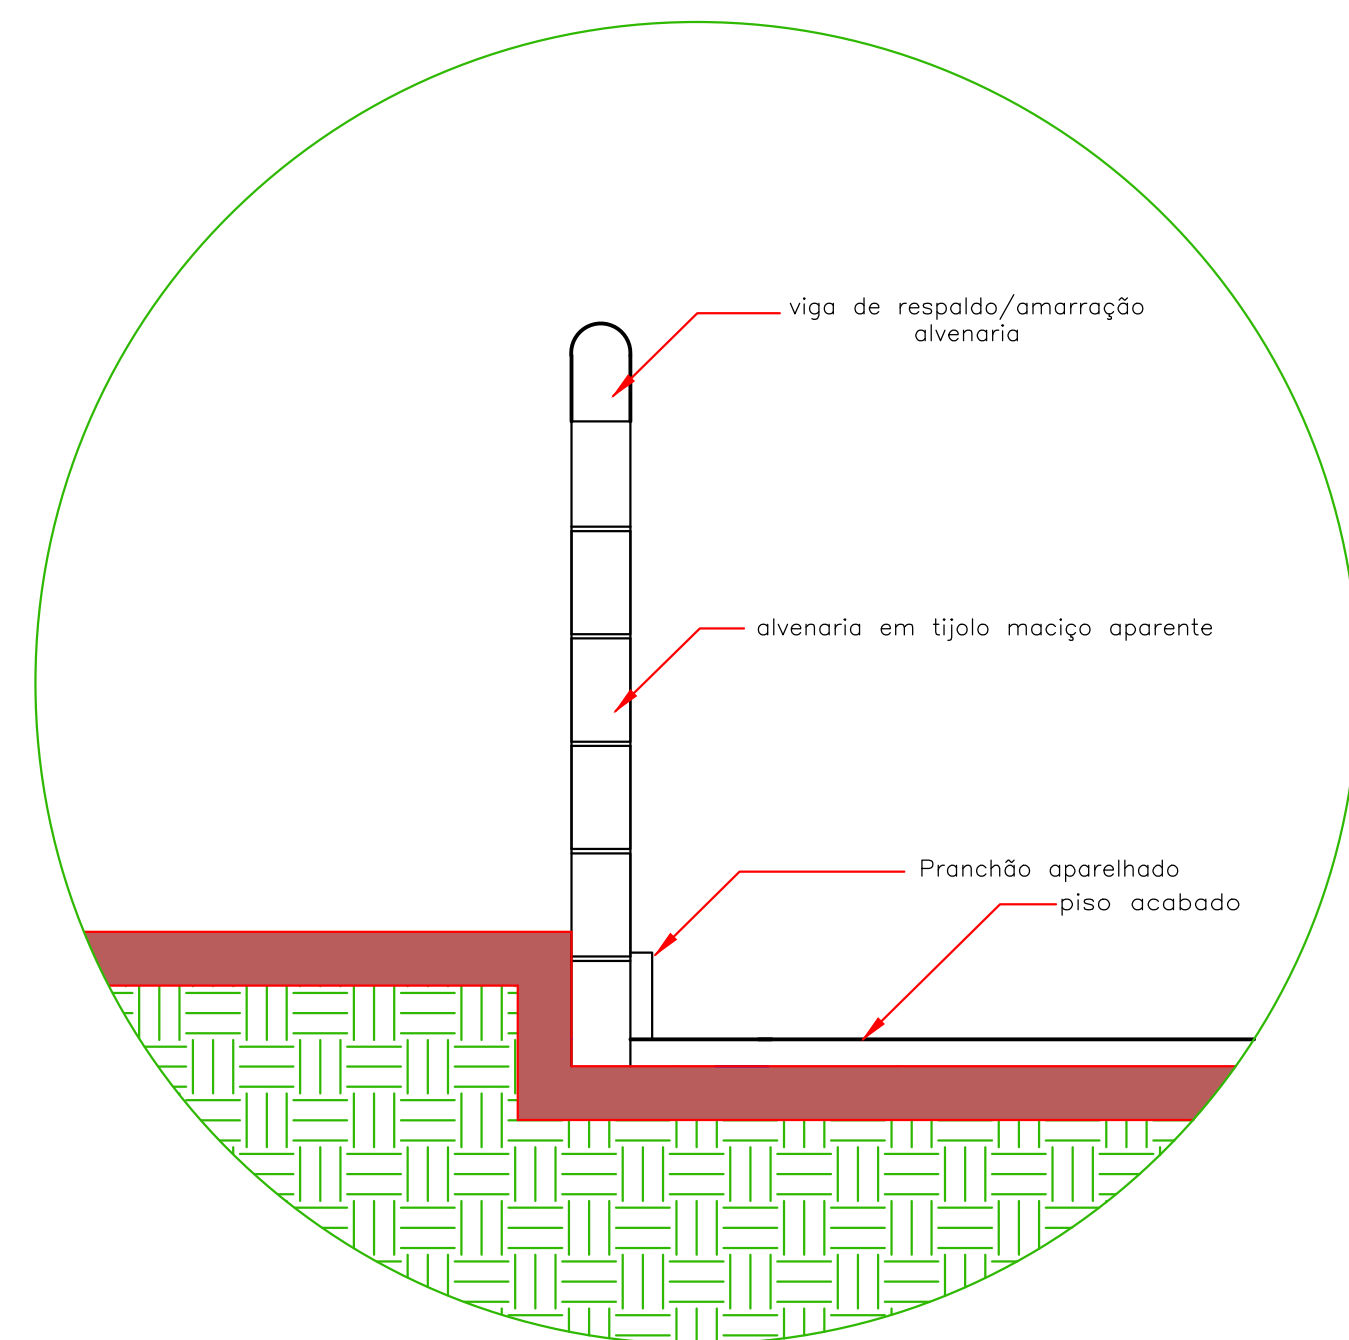

03 DETALHE
SEM ESCALA

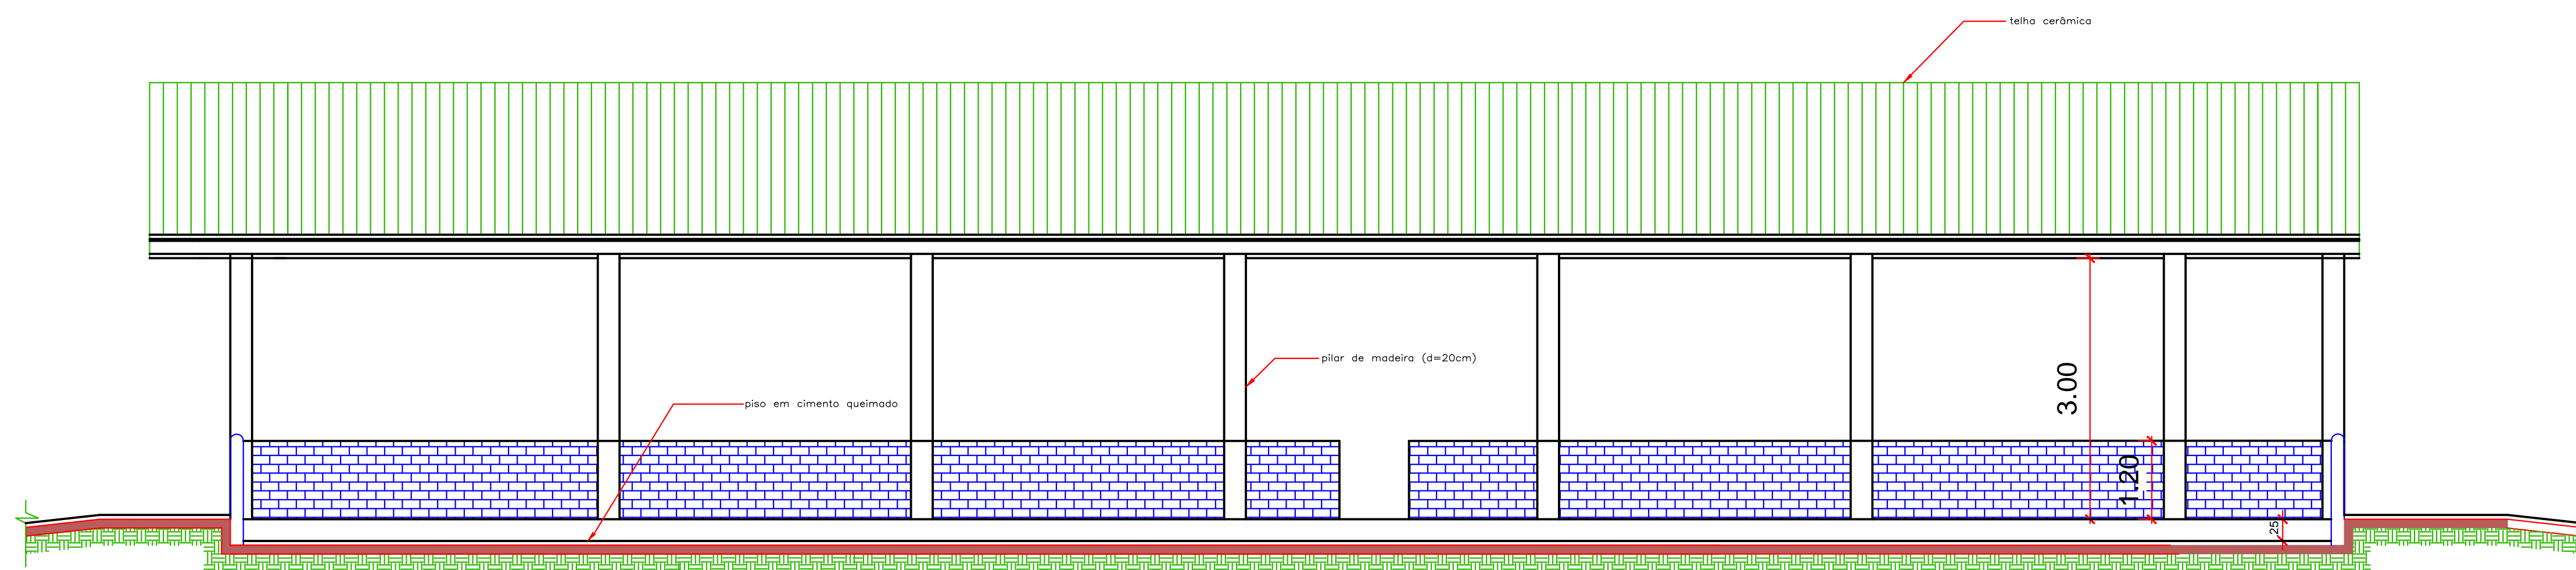

02 CORTE AA
ESCALA 1:50



SITUAÇÃO
SEM ESCALA



PREFEITURA MUNICIPAL
DE SÃO CARLOS
Secretaria Municipal de Obras Públicas

OBJETO:	INTERVENÇÕES NO CAMPO DO SERSE		
DESENHO:	CANCHA DE BOCHA - PLANTAS E DETALHES		
LOCAL:	RUA VIRGILIO VEDOVÉLI ESQ. RUA GLAUCIA LEONOR JORDÃO CARRI - DISTRITO DE STA EUDOXIA, SÃO CARLOS-SP		
	ESCALA:	Indicadas	
	DATA:	Jul. / 2021	
	FOLHA:	02/02	