


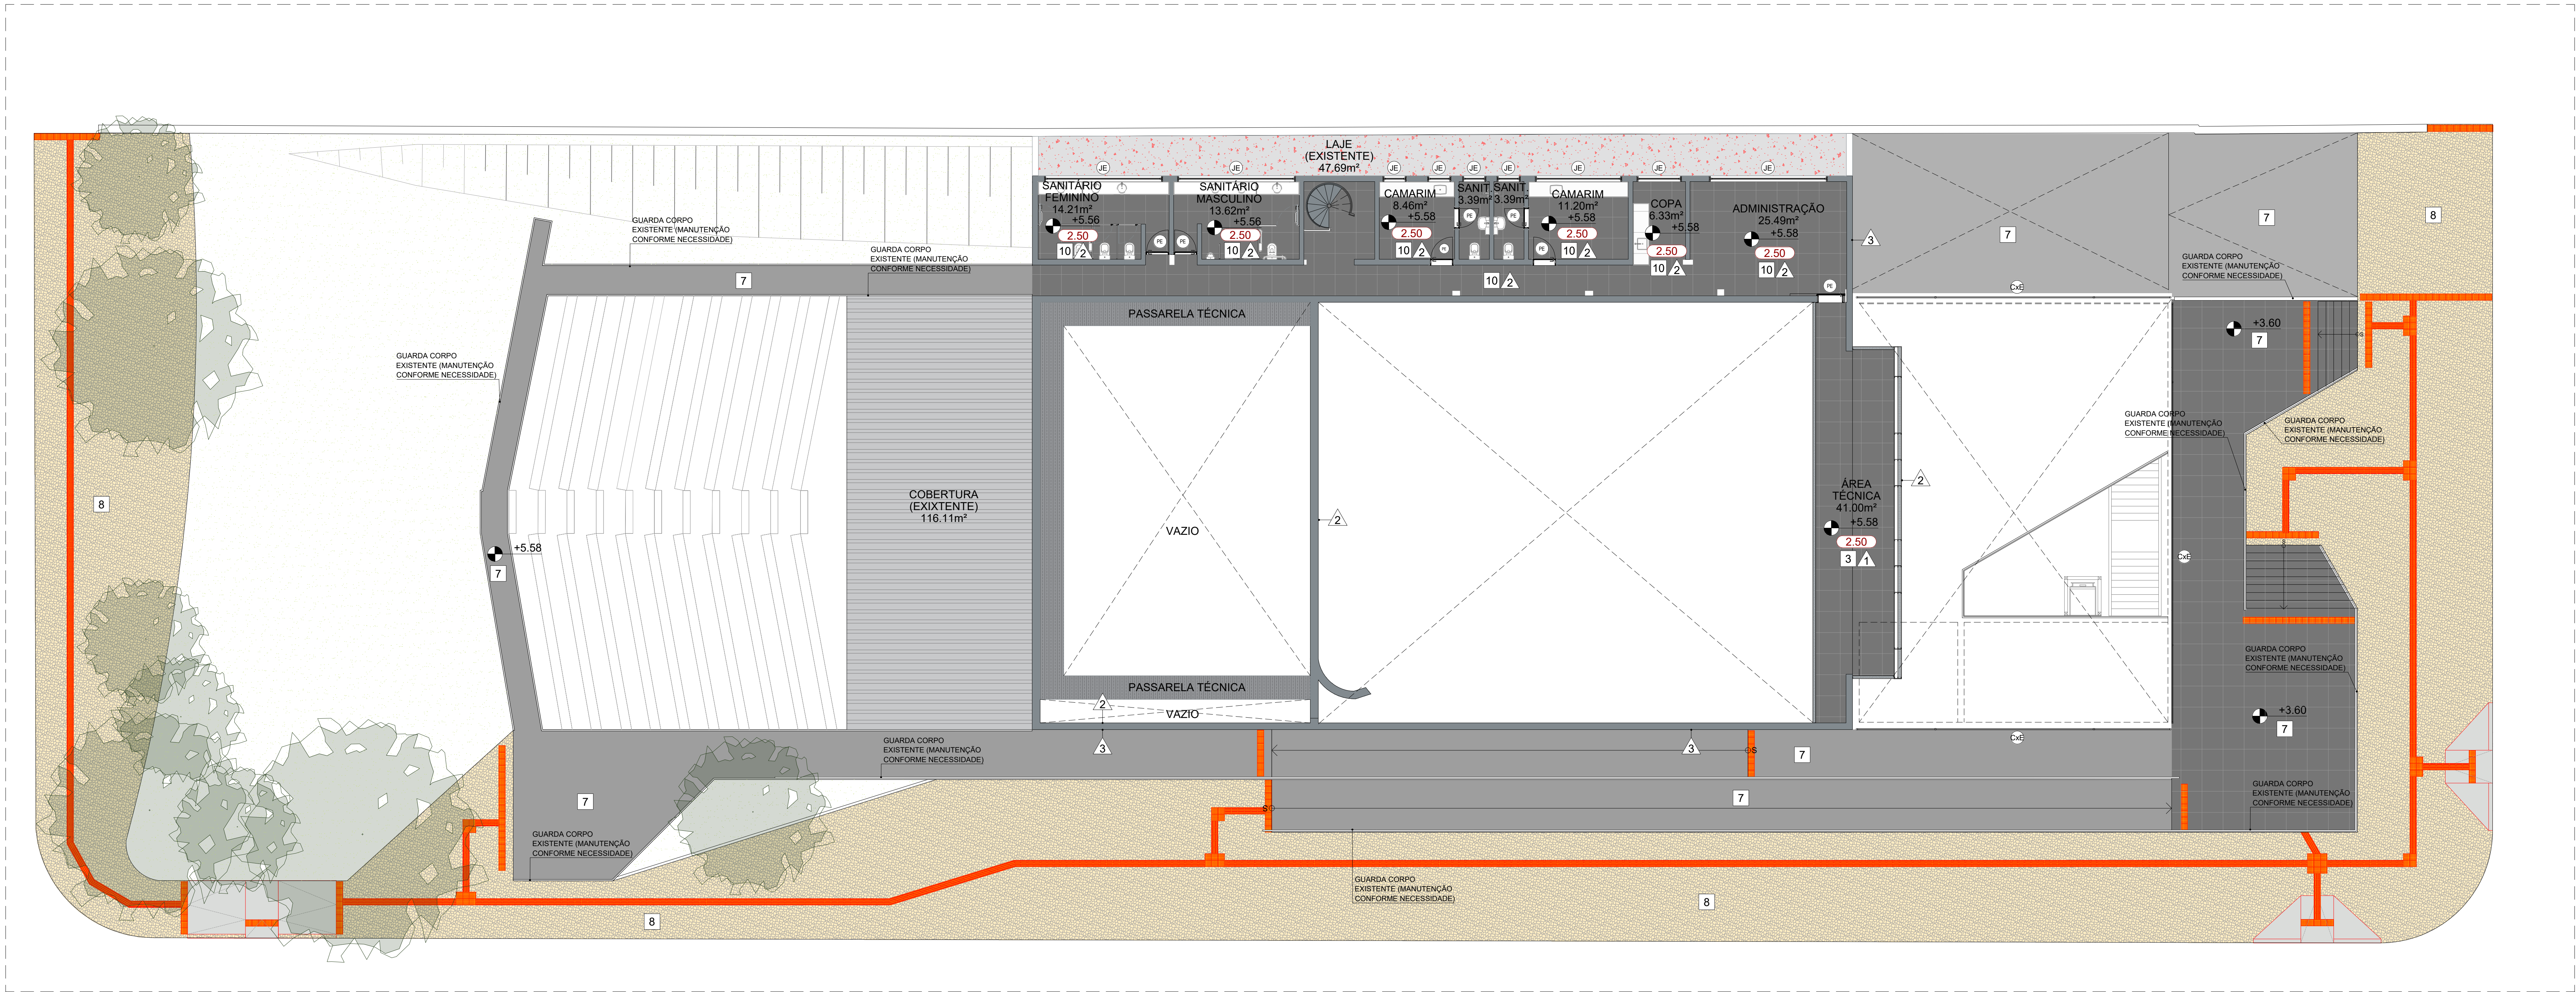


01 IMPLANTAÇÃO GERAL
Escala: 1:150


LEGENDA DE ACABAMENTOS

PISO	
1	CARRETE EM PLACAS DE BORDA, ESPESURA DE 5mm (REF. TARKETT, LINHA BASIC DOTS, COR CINZA, CDD 2488848), SIMILAR EQUIVALENTE OU DE QUALIDADE IGUAL/SUPERIOR).
2	PISO DE MADEIRA TAUARI EM REGUA 100x30mm, SISTEMAS DE ENCAIXE TIPO MACHO-FEMEA, FIXADOS COM PREGOS DE AÇO ESPALHADO A 45° EM CHAPA DE COMPENSAÇÃO DE 15mm, SOBRE BARRETES DE MADEIRA INTERCALADOS COM LA DE VIDRO PARA CONFORTE ACÚSTICO + BERÇO PARA PISO ACÚSTICO DE NEOPRENE PRESTADO GUARDA-ROUPE 10x10m, INSTALADO SOBRE LAJE, PISO DE CONCRETO.
3	REVEST. PARA PISO EM PORCELANATO 60x60 CM (REF. ELIANE, LINHA MUMARI, MODELO BRANCO AC, SUPERFÍCIE ACETINADA, ESPESURA DE 9mm), SIMILAR EQUIVALENTE OU DE QUALIDADE IGUAL/SUPERIOR, JUNTAS DE ASSENTAM. DE 2mm + ASSENTAM. COM ARGAMASSA COLANTE INDUSTRIALIZADA DE 1,5cm + REGULARIZAÇÃO DE BASE.
4	PISO EM GRANULITE, POLIDO, MOLDADO IN LOCO, COM ESPESURA DE 8mm, COR SIMILAR OU EQUIVALENTE AO EXISTENTE, DE QUALIDADE IGUAL/SUPERIOR).
5	PISO DE CONCRETO COM CONCRETO MOLDAO IN LOCO, USINADO, ARMADO, ESPESURA DE 8CM, COM JUNTAS SERRADAS E TRATAMENTO COM TARGUO DE POLIURETANO E RELANTE R14 + POLIMENTO MECÂNICO.
6	PIEDRAS BRANCAS COLOCADAS COMO "MOZAIACO PORTUGUÊS" COM POLIMENTO DA SUPERFÍCIE - EXISTENTE (REPAROS CONFORME NECESSIDADE).
7	CIMENTADO QUEIMADO COM JUNTAS PLÁSTICAS, MODULAÇÃO 80 X 80 CM - EXISTENTE (REPAROS CONFORME NECESSIDADE).
8	PISO EM PEDRA PORTUGUESA - EXISTENTE (REPAROS CONFORME NECESSIDADE).
9	PISO DE CONCRETO - EXISTENTE (REPAROS CONFORME NECESSIDADE).
10	PISO GRANULITE - EXISTENTE (REPAROS CONFORME NECESSIDADE).
PAREDES	
1	REVEST. CERÂMICO COM PLACAS TIPO ESMALTADA EXTRA 20X20 CM, ASSENTADO SOBRE ARGAMASSA INDUSTRIALIZADA (REF. ELIANE, LINHA PISCINA, MODELO BRANCO PISCINA AC, SUPERFÍCIE ACETINADA, ESPESURA DE 7mm, SIMILAR EQUIVALENTE OU DE QUALIDADE IGUAL/SUPERIOR), INSTALADA ATÉ O FORRO.
2	PINTURA COM TINTA LATEXACRÍLICA EM PAREDES, DUAS DEMÃO, APLICADO SOBRE MASSA CORRIDA ACRÍLICA, COR IGUAL AO EXISTENTE.
TETO / FORRO	
1	FORRO EXISTENTE.
2	FORRO EM GESSO ACARTONADO TIPO LISO E TABICADO, PINTADO COM TINTA LATEXACRÍLICA, DUAS DEMÃO - COR BRANCO (REF. CORAL, "BRANCO NEVE", SIMILAR EQUIVALENTE OU DE QUALIDADE IGUAL/SUPERIOR).
COBERTURA	
1	LAJE EXISTENTE + IMPERMEABILIZAÇÃO COM MANTA ASFÁLTICA 4mm + PROTEÇÃO MECÂNICA.
2	COBERTURA METÁLICA EXISTENTE - REPARAR CONFORME NECESSIDADE.
DIVERSOS	
1	DEMOLIR
2	INDICAÇÃO DE CORTES: A (N° DO DESENHO) E B (N° DA FOLHA)
3	PISO PODESTAL - CONCRETO ÁREAS EXTERNAS E BORRACHA COLADA ÁREAS INTERNAS
4	INDICAÇÃO DE ELVAÇÕES: A (N° DO DESENHO) E B (N° DA FOLHA)
5	PAREDE EM BLOCO 19CM

	PLAR (EXISTENTE)		INDICAÇÃO DE DETALHES E AMPLIAÇÕES: A (N° DO DESENHO) E B (N° DA FOLHA)	
	PLAR METÁLICO (EXISTENTE)		INDICAÇÃO DE PÉ DIREITO	
	PISO PEDRA PORTUGUESA - (MANUTENÇÃO CONFORME NECESSIDADE)		INDICAÇÃO DE ESQUADRIAS (PORTAS E JANELAS)	
	PISO CONCRETO (MANUTENÇÃO CONFORME NECESSIDADE)		ÁRVORE EXISTENTE A MANTER	
	PISO GRANULITE (MANUTENÇÃO CONFORME NECESSIDADE)		GRAMA EXISTENTE (MANUTENÇÃO CONFORME NECESSIDADE)	
PAISAGISMO				
ÁRVORE EXISTENTE A MANTER				
GRAMA EXISTENTE (MANUTENÇÃO CONFORME NECESSIDADE)				
TABELA DE PORTAS				
PISO	LARGO	ALT.	TIPO	
90	210	-	PORTA DE MADEIRA, 1 FOLHA SIMPLES DE ABRIR	
PORTA EXISTENTE	-	-	PORTA EXISTENTE	
TABELA DE JANELAS E CAIXILHOS				
JV	LARGO	ALT.	PIEIT	TIPO
465	80	35	-	VENEZIANA EM ALUMÍNIO COM ALETAS FIXAS
JANELA EXISTENTE	-	-	-	JANELA EXISTENTE
CXE	-	-	-	CAIXILHO EXISTENTE
QUADRO DE ÁREAS				
ÁREA DE INTERVENÇÃO				
CAMARIM E SANITÁRIO	14,41	m²		
PLATEA	151,48	m²		
LAJÃO	250,79	m²		
LAJÃO	69,05	m²		
NOTAS:				
1. REVISÃO E MANUTENÇÃO DO SISTEMA ELÉTRICO, REFLETORES E QUADRO DE ENERGIA.				
2. REVISÃO E MANUTENÇÃO DO SISTEMA DE CLIMATIZAÇÃO.				
3. TRATAMENTO DE INFILTRAÇÕES E RECUPERAÇÕES DE ELEMENTOS CONSTRUTIVOS.				
4. PINTURA GERAL, INTERNA E EXTERNA.				
5. MANUTENÇÃO DA ÁREA EXTERNA, PISO EM PEDRA, GRADIS, PAISAGISMO, LIMPEZA E ORGANIZAÇÃO DE POSTES.				
6. MANUTENÇÃO PREVENTIVA DE SISTEMA CÊNICOS (CORDAS, CORTINAS, LUMINÁRIAS, MECANISMOS DE PALCO).				
NOTAS GERAIS:				
1. TODAS AS MEDIDAS DEVEM SER CONFERIDAS NA OBRA.				
2. O PROJETO DEVE SER ADOPTADO COM AS NORMAS E LEGISLAÇÃO RELATIVAS À NBR 9050/2004 - ACCESSIBILIDADE A EDIFICAÇÕES, NBR 13031/1995 - ELABORAÇÃO DE PROJETOS DE EDIFICAÇÕES DE ARQUITETURA E NBR 4003/1994 - REPRESENTAÇÃO DE PROJETOS DE ARQUITETURA.				
3. O DESENVOLVIMENTO DE CANTOS, RUFOS E PAREDES DEVEM SER CONFERIDAS JUNTAMENTE COM O PROJETO DE ÁGUAS PLUVIAIS.				
4. VER PROJETOS ESPECÍFICOS DE ESTRUTURA E INSTALAÇÕES DE ELÉTRICA (LUMINÁRIAS, TOMADAS E ALIMENTADORES), HIDRÁULICA (ÁGUA FRIA, REJUDO, ESGOTO E ALIMENTADORES) E MECÂNICAS (SISTEMA DE VENTILAÇÃO).				
5. MEDIDAS DE PROJETO EM METROS.				
6. MEDIDAS E COTAS SEM PRECISÃO CONFORME ARQUIVOS DE PLANTAS RECORRIDOS, DEVEM SER CONFERIDOS NO LOCAL ANTES DA EXECUÇÃO E CASO SEJA VERIFICADA DIVERGÊNCIA, DERIVADA DE PROJETO DEVEM SER RESPEITADOS.				
7. PARA VERIFICAÇÕES, DEVEM SER CONSIDERADAS TAMBÉM AS NECESSIDADES DECORRENTES DOS PROJETOS COMPLEMENTARES.				

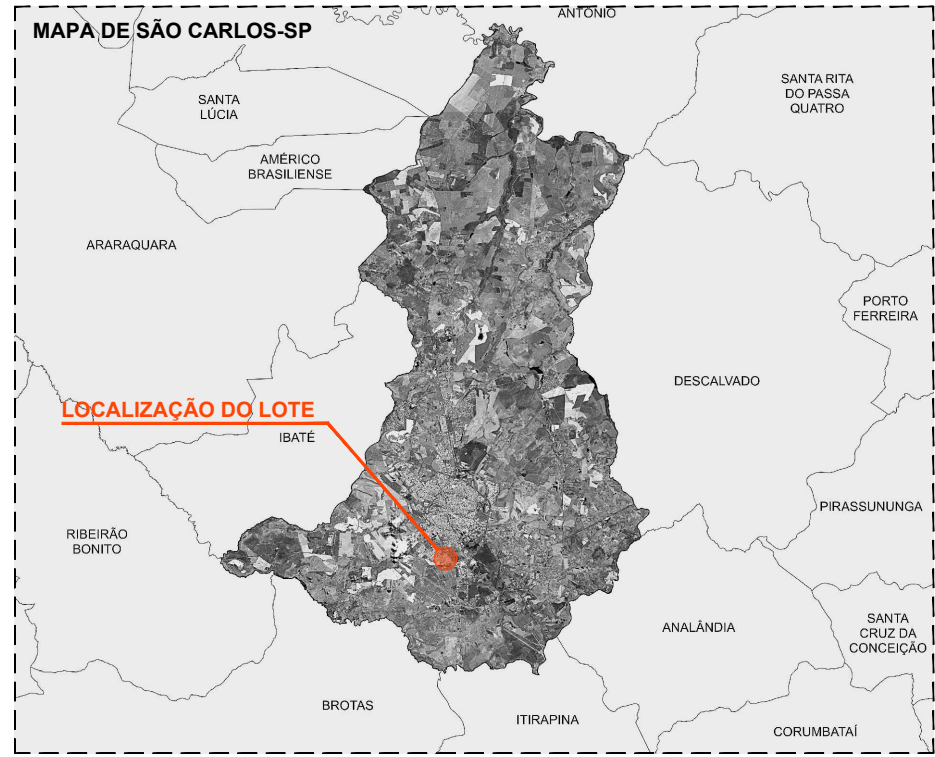


02 LOCALIZAÇÃO DO LOTE NO MUNICÍPIO
Sem Escala

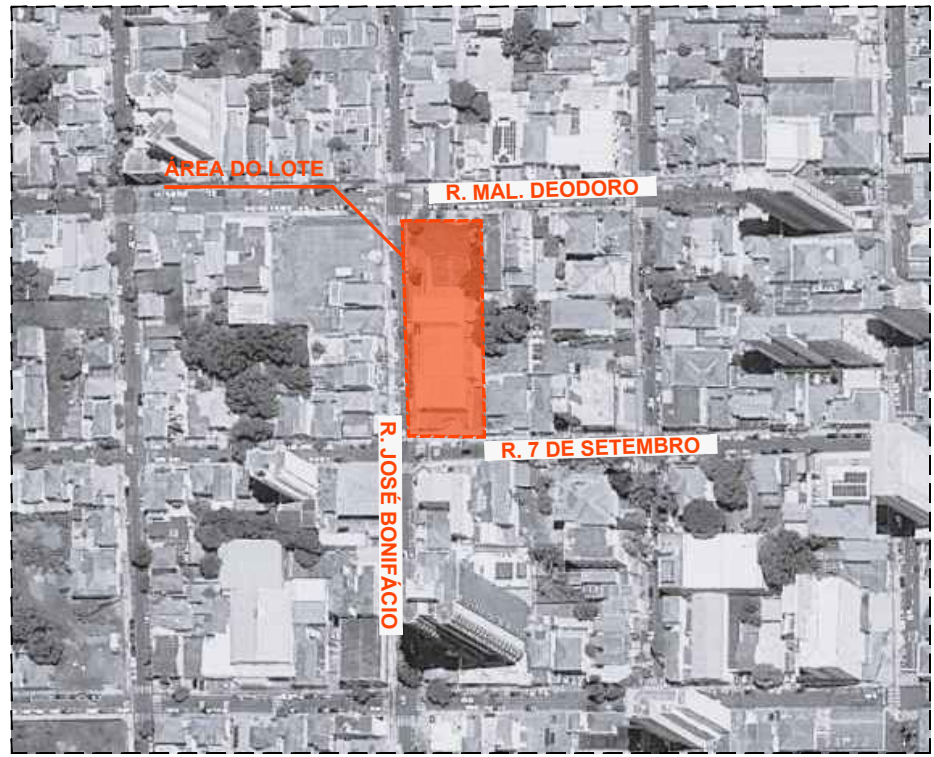


03 LOCALIZAÇÃO DO LOTE
Sem Escala

00	04/2026	J.S./S.R.	I.M.	I.M.	EMIÇÃO INICIAL
VERSÃO	DATA	DES.	VER.	APR.	DESCRIÇÃO
COORDENADORES					RESP. TÉCNICA: Arq. Thy Marins CAU: A287519-5 Arq. Thiago Rodrigues CAU: A174224-8 Arq. Marcos Davaneri CAU: A127711-4 Arq. Diego Ortolli CAU: A171850-0
RESPONSÁVEL PELO PROJETO: Arq. Thiago Rodrigues e Silva CAU: A174224-8					COORDENADOR EXECUTIVO: Eng. Dario Nascimento CREA: 5069979311
CONTRATADA:					RESP. TÉCNICA: Arq. Joana Santana CAU: A172731-1 Arq. Everton Kono CAU: A6812-3 Arq. Vandenon Nobre CAU: A121585-5 Arq. Sérgio Rigueti CAU: A164178-6
CLIENTE:					EMPRESA:
PREFEITURA MUNICIPAL DE SÃO CARLOS					ESCALA: 1:150
OBJETO:					DATA: 04/2026
REVITALIZAÇÃO DO TEATRO MUNICIPAL "DR. ALDERICO VIEIRA PERDIGÃO"					VERSÃO: 00
ENCOMENDADOR:					FORMADO: A1
RUA 7 DE SETEMBRO, 1735 - CENTRO - SÃO CARLOS - SP					DESENVOLVIDA: ARQ
FASE:					FECHADA: 01/09
PROJETO EXECUTIVO					DESCRIÇÃO: IMPLANTAÇÃO GERAL

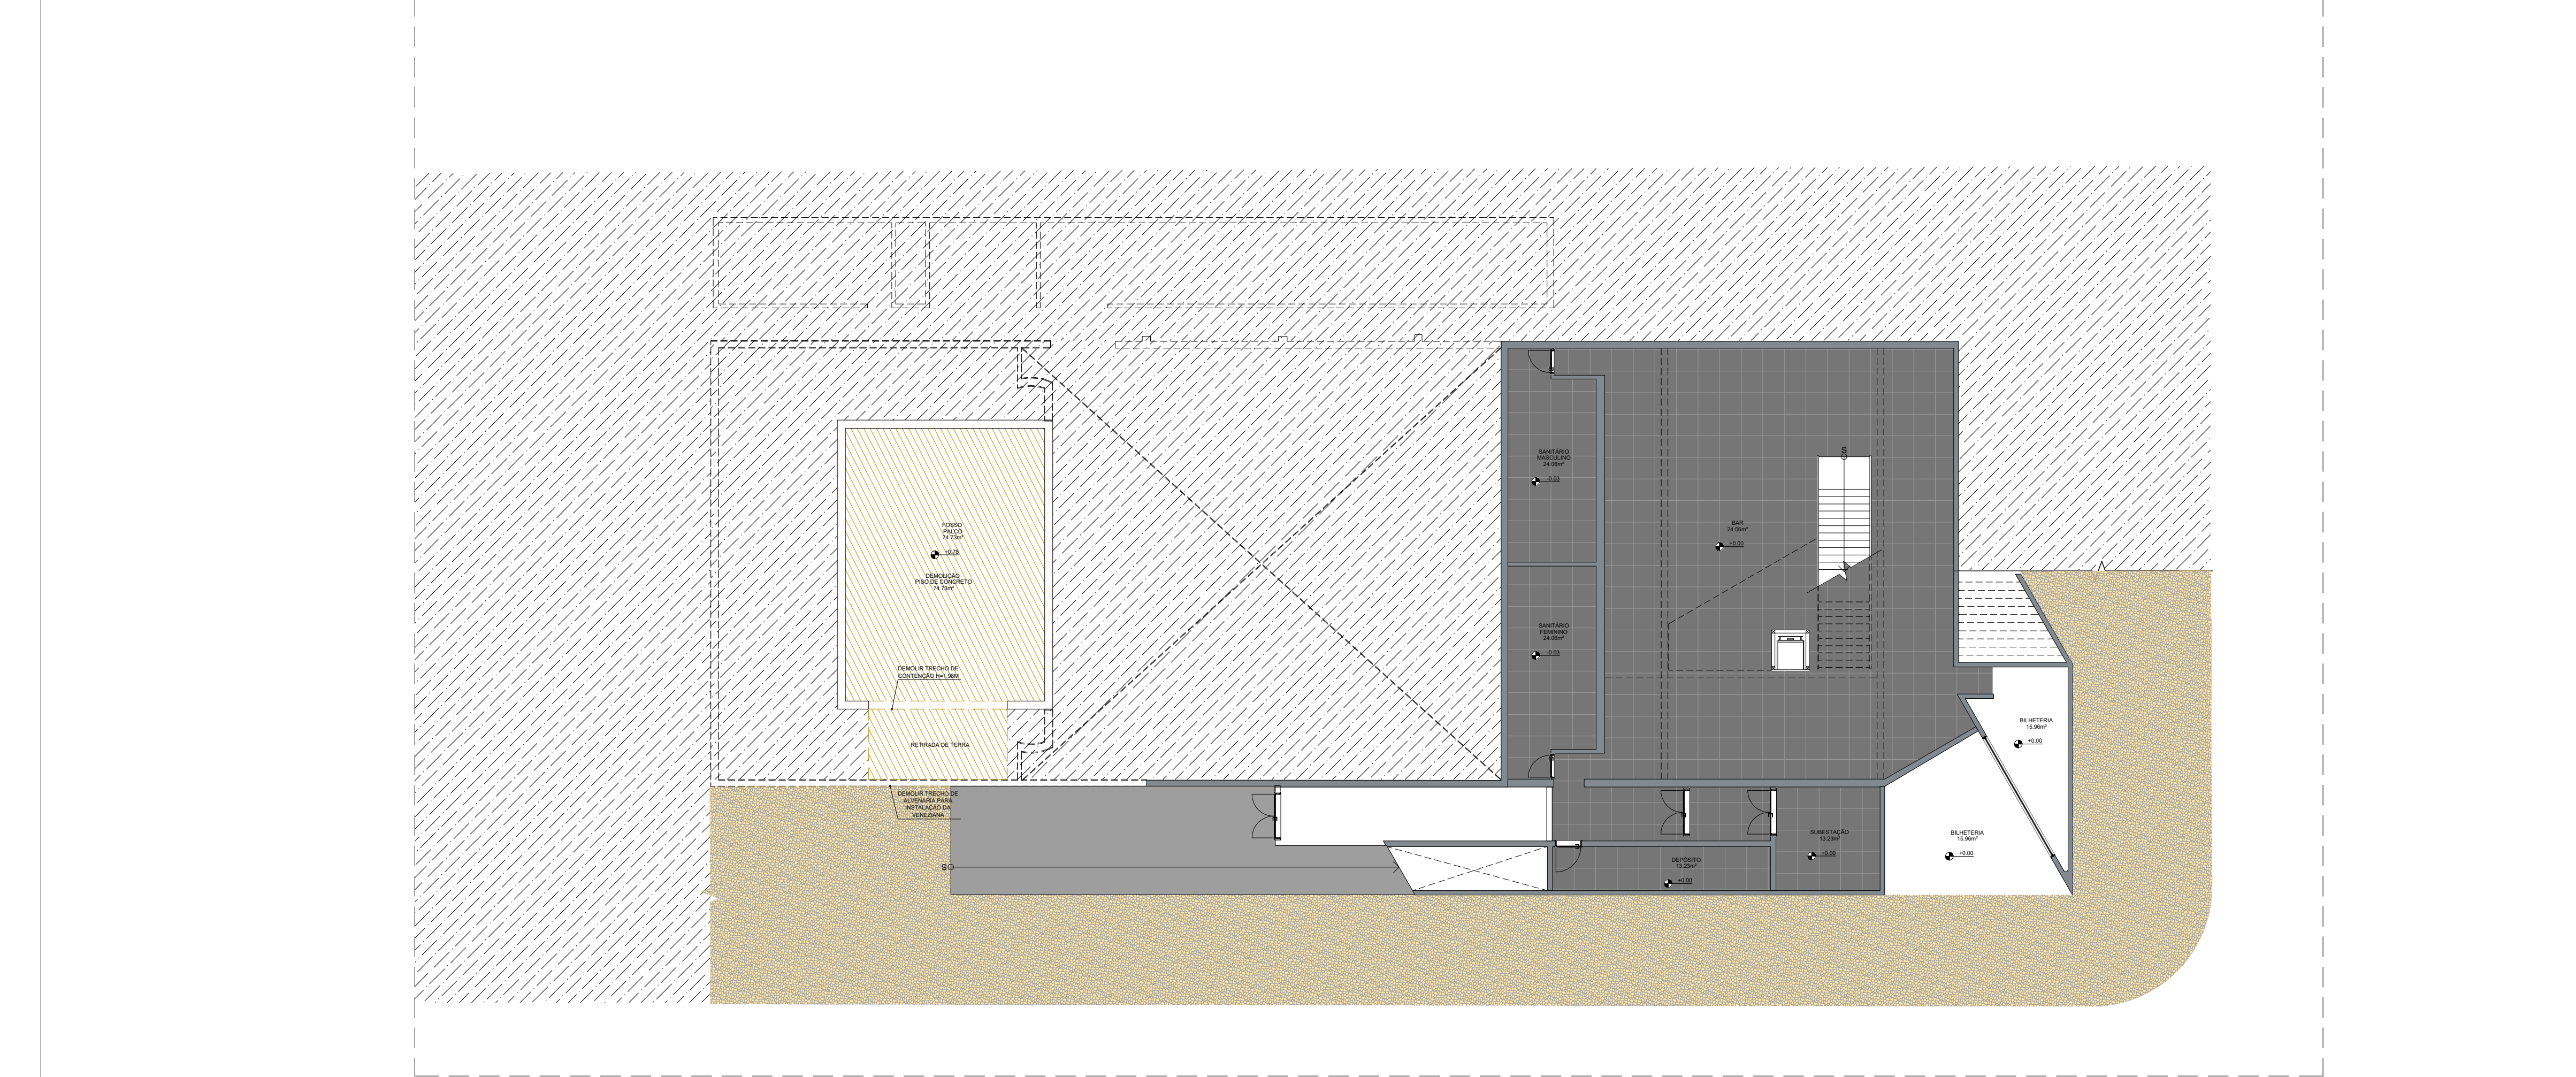

01 DEMOLIÇÃO - NÍVEL 0.00
Escala: 1:150

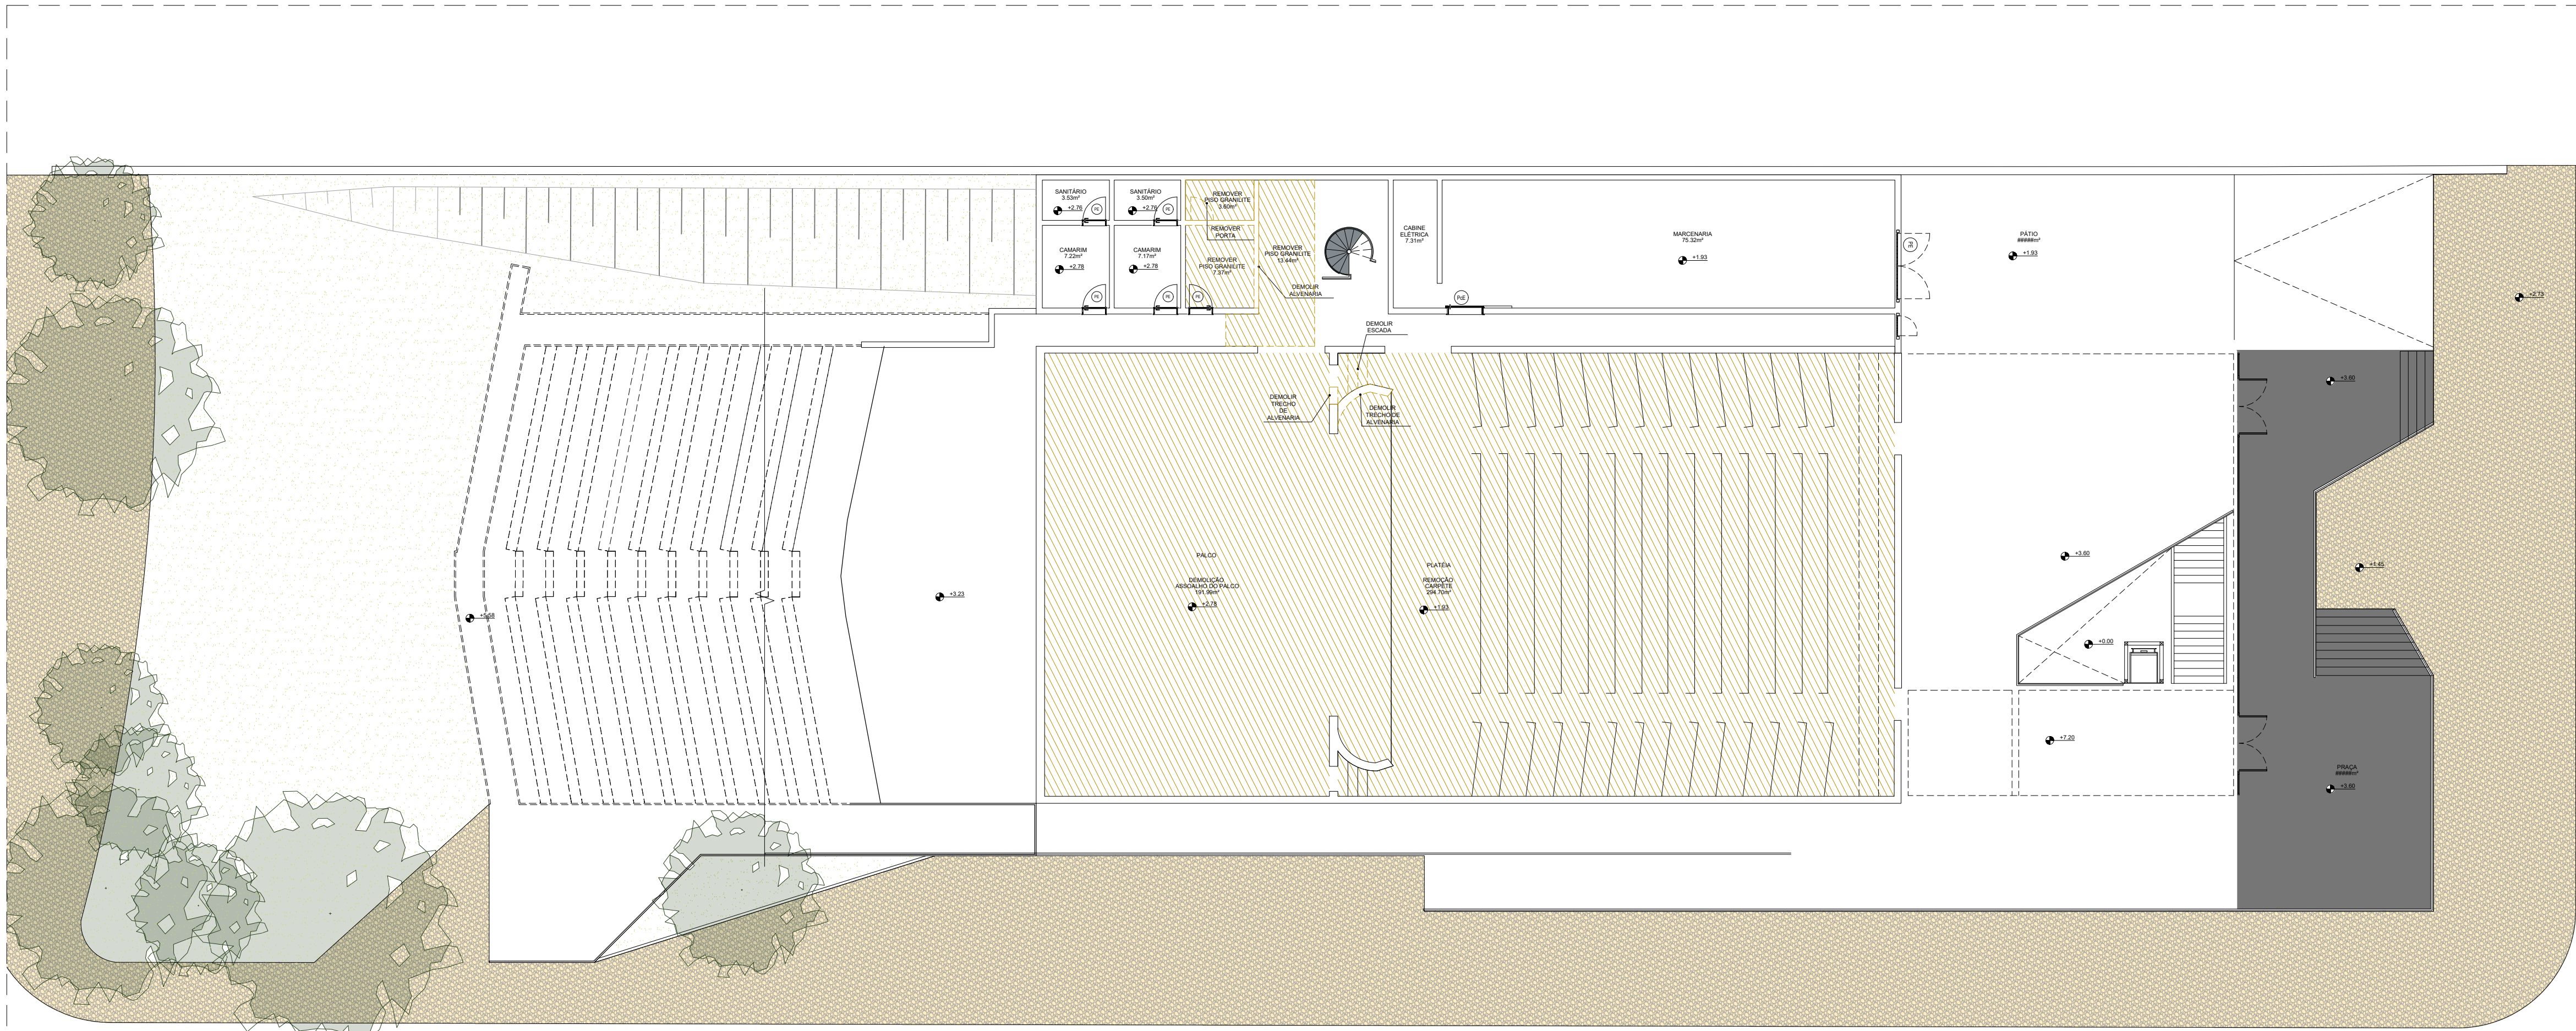

02 DEMOLIÇÃO - NÍVEL +3.60
Escala: 1:150

LEGENDA DE ACABAMENTOS

- PISO**
- 1 CARPETE EM PLACAS DE 50x50CM, ESPESURA DE 5,7mm (REF. TARKETT, LINHA BASIC DOTS, COR CINZA, CDD: 2408940, SIMILAREQUIVALENTE OU DE QUALIDADE IGUAL/SUPERIOR).
 - 2 PISO DE MADEIRA TAVARÁ EM REGUA 150x30mm, SISTEMA DE ENCAIXE TIPO MACHO/FÊMEA, FIXADOS COM PREGOS DE AÇO ESPALHADO À 45° EM CHAPA DE COMPENSADO DE 15mm, SOBRE BARROTES DE MADEIRA INTERCALADOS COM LÂ DE VIDRO PARA CONFORTE ACÚSTICO + BERÇO PARA PISO ACÚSTICO DE NEOPRENE FREIADO DUREZA SHORE 70 A CADA 70CM, INSTALADO SOBRE LAJE / PISO DE CONCRETO.
 - 3 REVEST. PARA PISO EM PORCELANATO 60X60 CM (REF. ELIANE, LINHA MINIMAR, MODELO BRANCO AC, SUPERFÍCIE ACETINADA, ESPESURA DE 8,5mm, SIMILAREQUIVALENTE OU DE QUALIDADE IGUAL/SUPERIOR), JUNTA DE ASSENTAM. DE 3mm + ASSENTAM. COM ARGAMASSA COLANTE INDUSTRIALIZADA DE 1,5mm + REGULARIZAÇÃO DE BASE.
 - 4 PISO EM GRANULITE, POLIDO, MOLDADO IN LOCO, COM ESPESURA DE 8mm, COR SIMILAR OU EQUIVALENTE AO EXISTENTE, DE QUALIDADE IGUAL/SUPERIOR.
 - 5 PISO DE CONCRETO COM CONCRETO MOLDADO IN LOCO, USINADO, ARMADO, ESPESURA DE 6CM, COM JUNTAS SERRADAS E TRATAMENTO COM TARUGO DE POLIETILENO E SELANTE PU + POLIMENTO MECÂNICO.
 - 6 PEDRAS BRANCAS COLOCADAS COMO "MOSAICO PORTUGUÊS" COM POLIMENTO DA SUPERFÍCIE - EXISTENTE (REPAROS CONFORME NECESSIDADE).
 - 7 CIMENTADO QUEIMADO COM JUNTAS PLÁSTICAS, MODULAÇÃO 80 X 80 CM - EXISTENTE (REPAROS CONFORME NECESSIDADE).
 - 8 PISO EM PEDRA PORTUGUESA - EXISTENTE (REPAROS CONFORME NECESSIDADE).
 - 9 PISO DE CONCRETO - EXISTENTE (REPAROS CONFORME NECESSIDADE).
 - 10 PISO GRANULITE - EXISTENTE (REPAROS CONFORME NECESSIDADE).

PAREDES

- REVEST. CERÂMICO COM PLACAS TIPO ESMALTADA EXTRA, 20X20 CM, ASSENTADO SOBRE ARGAMASSA INDUSTRIALIZADA (REF. ELIANE, LINHA PISCINA, MODELO BRANCO PISCINA AD, SUPERFÍCIE ACETINADA, ESPESURA DE 7mm, SIMILAREQUIVALENTE OU DE QUALIDADE IGUAL/SUPERIOR) INSTALADA ATÉ O FORRO.
- PINTURA COM TINTA LÁTEXACRÍLICA EM PAREDES, DUAS DEMÃOS, APLICADO SOBRE MASSA CORRIDA ACRÍLICA, COR IGUAL AO EXISTENTE.

TETO / FORRO

- FORRO EXISTENTE.
- FORRO EM GESSO ACARTONADO TIPO LISO E TABICADO, PINTADO COM TINTA LÁTEXACRÍLICA, DUAS DEMÃOS - COR BRANCO (REF. CORAL "BRANCO NEVE", SIMILAREQUIVALENTE OU DE QUALIDADE IGUAL/SUPERIOR).

COBERTURA

- LAJE EXISTENTE + IMPERMEABILIZAÇÃO COM MANTA ASFÁLTICA 4mm + PROTEÇÃO MECÂNICA.
- COBERTURA METÁLICA EXISTENTE - REPARAR CONFORME NECESSIDADE.

DIVERSOS

- DEMOLIR
- PAREDE EXISTENTE
- PAREDE EM BLOCO 19CM
- PILAR (EXISTENTE)
- PILAR METÁLICO (EXISTENTE)
- PISO PEDRA PORTUGUESA - MANUTENÇÃO CONFORME NECESSIDADE
- PISO CONCRETO (MANUTENÇÃO CONFORME NECESSIDADE)
- INDICAÇÃO DE CORTES: A (N° DO DESENHO) E B (N° DA FOLHA)
- INDICAÇÃO DE ELEVACOES: A (N° DO DESENHO) E B (N° DA FOLHA)
- INDICAÇÃO DE DETALHES E AMPLIACOES: A (N° DO DESENHO) E B (N° DA FOLHA)
- INDICAÇÃO DE PÉ DIREITO
- INDICAÇÃO DE ESQUADRIAS (PORTAS E JANELAS)
- PISO PODOTÁTIL - CONCRETO ÁREAS EXTERNAS E BORRACHA COLADA ÁREAS INTERNAS

PAISAGISMO

- ÁRVORE EXISTENTE A MANTER
- GRAMA EXISTENTE (MANUTENÇÃO CONFORME NECESSIDADE)

TABELA DE PORTAS

	LARG.	ALT.	TIPO
PE	90	210	PORTA DE MADEIRA, 1 FOLHA SIMPLES DE ABRIR
PE	-	-	PORTA EXISTENTE

TABELA DE JANELAS E CAIXILHOS

	LARG.	ALT.	PEIT.	TIPO
JV	465	80	35	VENEZIANA EM ALUMÍNIO COM ALETAS FIXAS
JE	-	-	-	JANELA EXISTENTE
CXE	-	-	-	CAIXILHO EXISTENTE


QUADRO DE ÁREAS

ÁREA DE INTERVENÇÃO		
CABINETE E SANITÁRIO	14,51	m²
PALCO	19,36	m²
PLATEIA	282,79	m²
FORRO	89,36	m²

- NOTAS:**
- REVISÃO E MANUTENÇÃO DO SISTEMA ELÉTRICO, REFLETORES E QUADRO DE ENERGIA.
- REVISÃO E MANUTENÇÃO DO SISTEMA DE CLIMATIZAÇÃO.
- TRATAMENTO DE INFILTRAÇÕES E RECUPERAÇÕES DE ELEMENTOS CONSTRUTIVOS.
- PINTURA GERAL, INTERNA E EXTERNA.
- MANUTENÇÃO DA ÁREA EXTERNA (PISO EM PEDRA, GRADIS, PAISAGISMO, LIMPEZA E ORGANIZAÇÃO DE POSTES).
- MANUTENÇÃO PREVENTIVA DE SISTEMA CÊNICOS (CORTINAS, LUMINÁRIAS, MECANISMOS DE PALCO).

- NOTAS GERAIS:**
- TODAS AS MEDIDAS DEVERÃO SER CONFERIDAS NA OBRA.
- O PROJETO ESTÁ DE ACORDO COM AS NORMAS E LEGISLAÇÃO RELATIVAS À NBR 9060/2020 - ACESSIBILIDADE A EDIFICAÇÕES, MOBILIÁRIO, ESPAÇOS E EQUIPAMENTOS URBANOS, NBR 15322/1995 - ELABORAÇÃO DE PROJETOS DE EDIFICAÇÕES DE ARQUITETURA E NBR 6402/1994 - REPRESENTAÇÃO DE PROJETOS DE ARQUITETURA.
- O DIMENSIONAMENTO DE CALHA, FURTO E FUMO DEVERÃO SER CONFERIDOS JUNTAMENTE COM O PROJETISTA DE AGUAS PLUVIAIS.
- VER PROJETOS ESPECÍFICOS DE ESTRUTURA E INSTALAÇÕES DE ELÉTRICA, ILUMINAÇÃO, TOMADAS E ALIMENTADORES, HIDRÁULICA (ÁGUA FRIA, REFRIG. ESGOTO E ALIMENTADORES) E PREVENÇÃO E COMBATE A INCÊNDIO.
- MEDIDAS DE PROJETO EM METROS.
- MEDIDAS E COTAS FORMAS INDICADAS CONFORME ARQUIVOS DE PLANTAS RECEBIDOS, DEVERÃO SER CONFIRMADOS NO LOCAL ANTES DA EXECUÇÃO E CASO SEJA VERIFICADA DIVERGÊNCIAS DESVIAR-SE DO PROJETO DEVERÃO SER RESPEITADOS.
- PARA DEMOLICÕES, DEVERÃO SER CONSIDERADAS TAMBÉM AS NECESSIDADES DECORRENTES DOS PROJETOS COMPLEMENTARES.

00		04/2026		J.S./S.R.		I.M.		I.M.		EMIÇÃO INICIAL	
VERSÃO		DATA		DES.		VER.		APR.		DESCRIÇÃO	
COORDENADORES:											
 RESPONSÁVEL PELO PROJETO: Arq. Thyago Rodrigues e Silva CAU: A174224-8						 COORDENADOR EXECUTIVO: Eng. Dario Nascimento CREA: 5069979311					
 Serviços Técnicos Especializados LTDA End.: Avenida das Nações Unidas, 12.399 - 31B Brooklin Paulista - São Paulo - SP Fone +55 11 5507-5050 E-mail: contato@setee.com.br											
CLIENTE:						PREFEITURA MUNICIPAL DE SÃO CARLOS					
OBJETO:						REVITALIZAÇÃO DO TEATRO MUNICIPAL "DR. ALDERICO VIEIRA PERDIGÃO"					
ENCOMENDADO:						RUA 7 DE SETEMBRO, 1735 - CENTRO - SÃO CARLOS - SP					
FASE:						PROJETO EXECUTIVO					
DESCRIÇÃO:						DEMOLIÇÃO NÍVEIS 0.00 E +3.60					

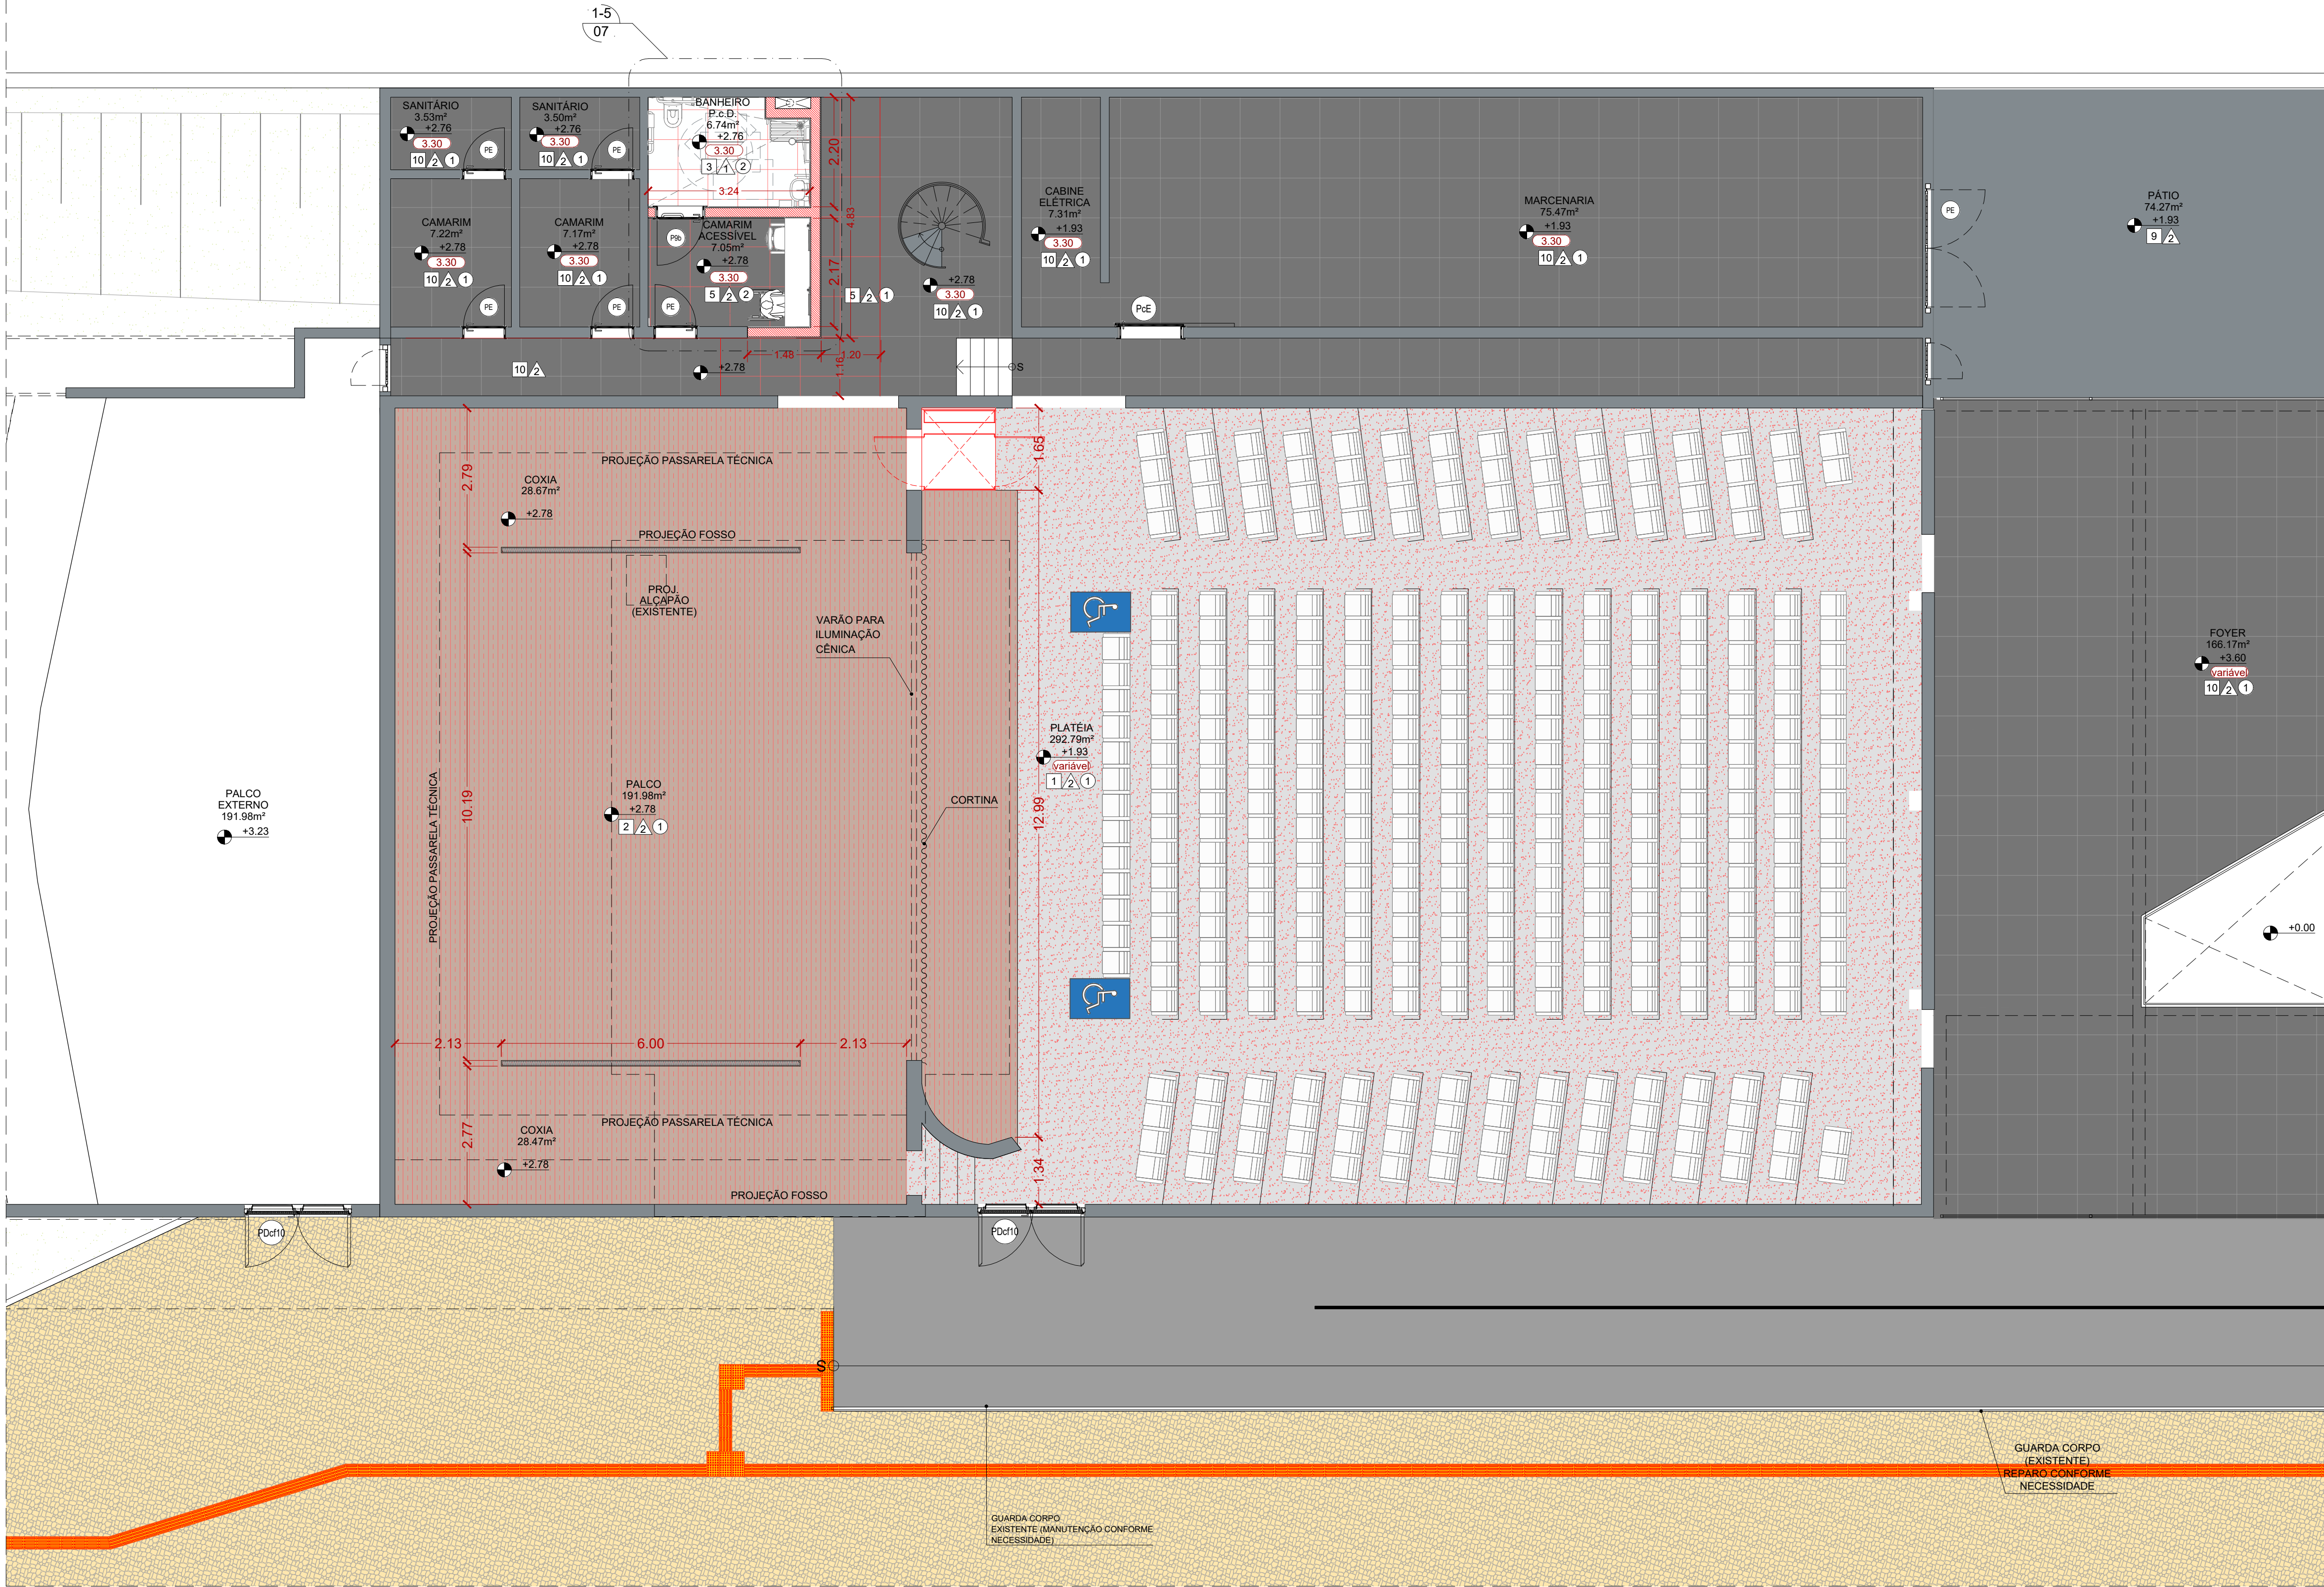

01 PLANTA BAIXA - NÍVEL +3.60
Escala: 1:75

LEGENDA DE ACABAMENTOS

- PISO**
- CARPETE EM PLACAS DE 50x50CM, ESPESURA DE 5,7mm (REF. TARKETT, LINHA BASIC DOTS, COR CINZA, CDD. 24089840, SIMILAR/EQUIVALENTE OU DE QUALIDADE IGUAL/SUPERIOR).
 - PISO DE MADEIRA TAVARI EM REGUA, 100x50mm, SISTEMA DE ENCAIXE TIPO MACHO/FÊMEA, FIXADOS COM PREGOS DE AÇO ESPALHADO À 45° EM CHAPA DE COMPENSADO DE 15mm, SOBRE BARROTES DE MADEIRA INTERCALADOS COM LÂ DE VIDRO PARA CONFORTE ACÚSTICO + BERÇO PARA PISO ACÚSTICO DE NEOPRENE FRETADO DUREZA SHORE 70 A CADA 70CM, INSTALADO SOBRE LAJE, PISO DE CONCRETO.
 - REVEST. PARA PISO EM PORCELANATO 600x60 CM (REF. ELIANE, LINHA MINIMAR, MODELO BRANCO AC, SUPERFÍCIE ACETINADA, ESPESURA DE 8,5mm, SIMILAR/EQUIVALENTE OU DE QUALIDADE IGUAL/SUPERIOR), JUNTA DE ASSENTAM. DE 3mm + ASSENTAM. COM ARGAMASSA COLANTE INDUSTRIALIZADA DE 1,5mm + REGULARIZAÇÃO DE BASE.
 - PISO EM GRANULITE, POLIDO, MOLDADO IN LOCO, COM ESPESURA DE 8mm, COR SIMILAR OU EQUIVALENTE AO EXISTENTE, DE QUALIDADE IGUAL/SUPERIOR).
 - PISO DE CONCRETO COM CONCRETO MOLDADO IN LOCO, USINADO, ARMADO, ESPESURA DE 6CM, COM JUNTAS SERRADAS E TRATAMENTO COM TARUGO DE POLIETILENO E SELANTE P+I - POLIMENTO MECÂNICO.
 - PEDRAS BRANCAS COLOCADAS COMO "MOSAICO PORTUGUÊS" COM POLIMENTO DA SUPERFÍCIE - EXISTENTE (REPAROS CONFORME NECESSIDADE).
 - CREMADO QUEIMADO COM JUNTAS PLÁSTICAS, MODULAÇÃO 80 X 80 CM - EXISTENTE (REPAROS CONFORME NECESSIDADE).
 - PISO EM PEDRA PORTUGUESA - EXISTENTE (REPAROS CONFORME NECESSIDADE).
 - PISO DE CONCRETO - EXISTENTE (REPAROS CONFORME NECESSIDADE).
 - PISO GRANULITE - EXISTENTE (REPAROS CONFORME NECESSIDADE).

PAREDES

- REVEST. CERÂMICO COM PLACAS TIPO ESMALTADA EXTRA, 20X20 CM, ASSENTADO SOBRE ARGAMASSA INDUSTRIALIZADA (REF. ELIANE, LINHA PISCINA, MODELO BRANCO PISCINA AD, SUPERFÍCIE ACETINADA, ESPESURA DE 7mm, SIMILAR/EQUIVALENTE OU DE QUALIDADE IGUAL/SUPERIOR) INSTALADA ATE O FORRO.
- PINTURA COM TINTA LÁTEXACRÍLICA EM PAREDES, DUAS DEMÃO, APLICADO SOBRE MASSA CORRIDA ACRÍLICA, COR IGUAL AO EXISTENTE.

TETO / FORRO

- FORRO EXISTENTE.
- FORRO EM GESSO ACARTONADO TIPO LISO E TABICADO, PINTADO COM TINTA LÁTEXACRÍLICA, DUAS DEMÃO - COR BRANCO (REF. CORAL "BRANCO NEVE", SIMILAR/EQUIVALENTE OU DE QUALIDADE IGUAL/SUPERIOR).

COBERTURA

- LAJE EXISTENTE + IMPERMEABILIZAÇÃO COM MANTA ASFÁLTICA 4mm + PROTEÇÃO MECÂNICA.
- COBERTURA METÁLICA EXISTENTE - REPARAR CONFORME NECESSIDADE.

DIVERSOS

- DEMOLIR
- PARDE EXISTENTE
- PARDE EM BLOCO 19CM
- PILAR (EXISTENTE)
- PILAR METÁLICO (EXISTENTE)
- PISO PEDRA PORTUGUESA - MANUTENÇÃO CONFORME NECESSIDADE
- PISO CONCRETO (MANUTENÇÃO CONFORME NECESSIDADE)
- INDICAÇÃO DE CORTES: A (Nº DO DESENHO) E B (Nº DA FOLHA)
- INDICAÇÃO DE ELEVACOES: A (Nº DO DESENHO) E B (Nº DA FOLHA)
- INDICAÇÃO DE DETALHES E AMPLIACOES: A (Nº DO DESENHO) E B (Nº DA FOLHA)
- INDICAÇÃO DE PÉ DIREITO
- INDICAÇÃO DE ESQUADRIAS (PORTAS E JANELAS)
- PISO PODOTÁTIL - CONCRETO ÁREAS EXTERNAS E BORRACHA COLADA ÁREAS INTERNAS

PAISAGISMO

- ÁRVORE EXISTENTE A MANTER
- GRAMA EXISTENTE (MANUTENÇÃO CONFORME NECESSIDADE)

TABELA DE PORTAS

	LARG.	ALT.	TIPO
PB	90	210	PORTA DE MADEIRA, 1 FOLHA SIMPLES DE ABRIR
PE			PORTA EXISTENTE

TABELA DE JANELAS E CAIXILHOS


	LARG.	ALT.	PEIT.	TIPO
JV	465	80	35	VENEZIANA EM ALUMINIO COM ALETAS FIXAS
JE	-	-	-	JANELA EXISTENTE
CXE	-	-	-	CAIXILHO EXISTENTE

QUADRO DE ÁREAS

ÁREA DE INTERFERÊNCIA		
CAMARIM E SANITÁRIO	14,51	m²
PALCO	19,36	m²
PLATEIA	282,79	m²
FOSSO	85,06	m²


NOTAS

- REVISÃO E MANUTENÇÃO DO SISTEMA ELÉTRICO, REFLETORES E QUADRO DE ENERGIA.
- REVISÃO E MANUTENÇÃO DO SISTEMA DE CLIMATIZAÇÃO.
- TRATAMENTO DE INFILTRAÇÕES E RECUPERAÇÕES DE ELEMENTOS CONSTRUTIVOS.
- PINTURA GERAL, INTERNA E EXTERNA.
- MANUTENÇÃO DA ÁREA EXTERNA (PISO EM PEDRA, GRADIS, PAISAGISMO, LIMPEZA E ORGANIZAÇÃO DE POSTES).
- MANUTENÇÃO PREVENTIVA DE SISTEMA CÊNICOS (CORDAS, CORTINAS, LUMINÁRIAS, MECANISMOS DE PALCO).
- NOTAS GERAIS:
- TODAS AS MEDIDAS DEVERÃO SER CONFERIDAS NA OBRA.
 - O PROJETO DESTE ACORDO COM AS NORMAS E LEGISLAÇÃO RELATIVAS À NBR 9050/2020 - ACESSIBILIDADE A EDIFICAÇÕES, MOBILIÁRIO, ESPAÇOS E EQUIPAMENTOS URBANOS, NBR 13022/1995 - ELABORAÇÃO DE PROJETOS DE EDIFICAÇÕES DE ARQUITETURA E NBR 6402/1994 - REPRESENTAÇÃO DE PROJETOS DE ARQUITETURA.
 - O DESEMPENHAMENTO DE CALHÊMBRES E AFRETE DEVERÃO SER CONFERIDOS JUNTAMENTE COM O PROJETISTA DE ÁGUAS PLUVIAIS.
 - VER PROJETOS ESPECÍFICOS DE ESTRUTURA E INSTALAÇÕES DE ELÉTRICA, ILUMINAÇÃO, TOMADAS E ALIMENTADORES, HIDRÁULICA (ÁGUA FRIA, REQUÊ, ESGOTO E ALIMENTADORES) E PREVENÇÃO E COMBATE A INCÊNDIO.
 - MEDIDAS DE PROJETO EM METROS.
 - MEDIDAS E COTAS FORAM INDICADAS CONFORME ARQUIVOS DE PLANTAS RECEBIDOS, DEVERÃO SER CONFIRMADOS NO LOCAL ANTES DA EXECUÇÃO E CASO SEJA VERIFICADA DIVERGÊNCIAS DESMENSURAS DE PROJETO DEVERÃO SER RESPOSTADOS.
 - PARA DEMOLIÇÕES, DEVERÃO SER CONSIDERADAS TAMBÉM AS NECESSIDADES DECORRENTES DOS PROJETOS COMPLEMENTARES.

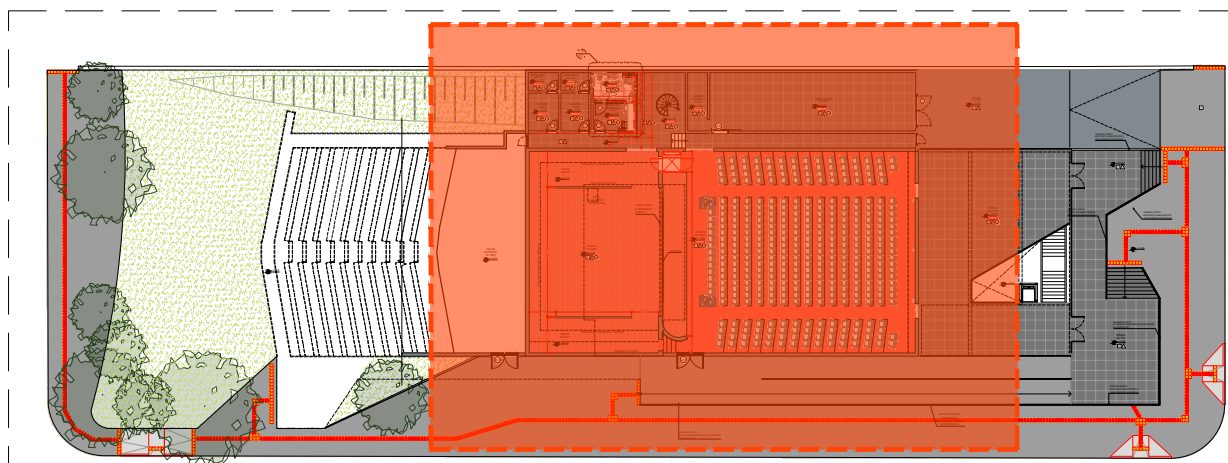

02 PLANTA CHAVE
Sem Escala

VERSÃO	04/2026	J.S./S.R.	I.M.	I.M.	EMIÇÃO INICIAL
DATA	DES.	VER.	APR.		
COORDENADORES:					DESCRIÇÃO
EQUIPE TÉCNICA:					Arq. Jovanna Santana CAU: A287519-5
Arq. Thyago Rodrigues CAU: A174224-8					Arq. Everton Kornio CAU: A62812-3
Arq. Marcos Diniz CAU: A122711-4					Arq. Vanderlan Nobre CAU: A121855-5
Arq. Diego Orsatti CAU: A171855-5					Arq. Sérgio Rigatti CAU: A154178-8
CONTRATADA:					
sete Serviços Técnicos Especializados LTDA End.: Avenida das Nações Unidas, 12.399 - 31B Brooklin Paulista - São Paulo - SP Fone: +55 11 5507-5050 E-mail: contato@setee.com.br					
CLIENTE: PREFEITURA MUNICIPAL DE SÃO CARLOS					ESCALA: 1:150
OBJETO: REVITALIZAÇÃO DO TEATRO MUNICIPAL "DR. ALDERICO VIEIRA PERDIGÃO"					DATA: 04/2026
ENDEREÇO: RUA 7 DE SETEMBRO, 1735 - CENTRO - SÃO CARLOS - SP					VERSÃO: 00
FABR: PROJETO EXECUTIVO					FORMATO: A1
DESCRIBÇÃO: PLANTA BAIXA NÍVEL +3.60 - COTAS E ACABAMENTOS					DISCIPLINA: ARQ
					FOLHA Nº: 03/09

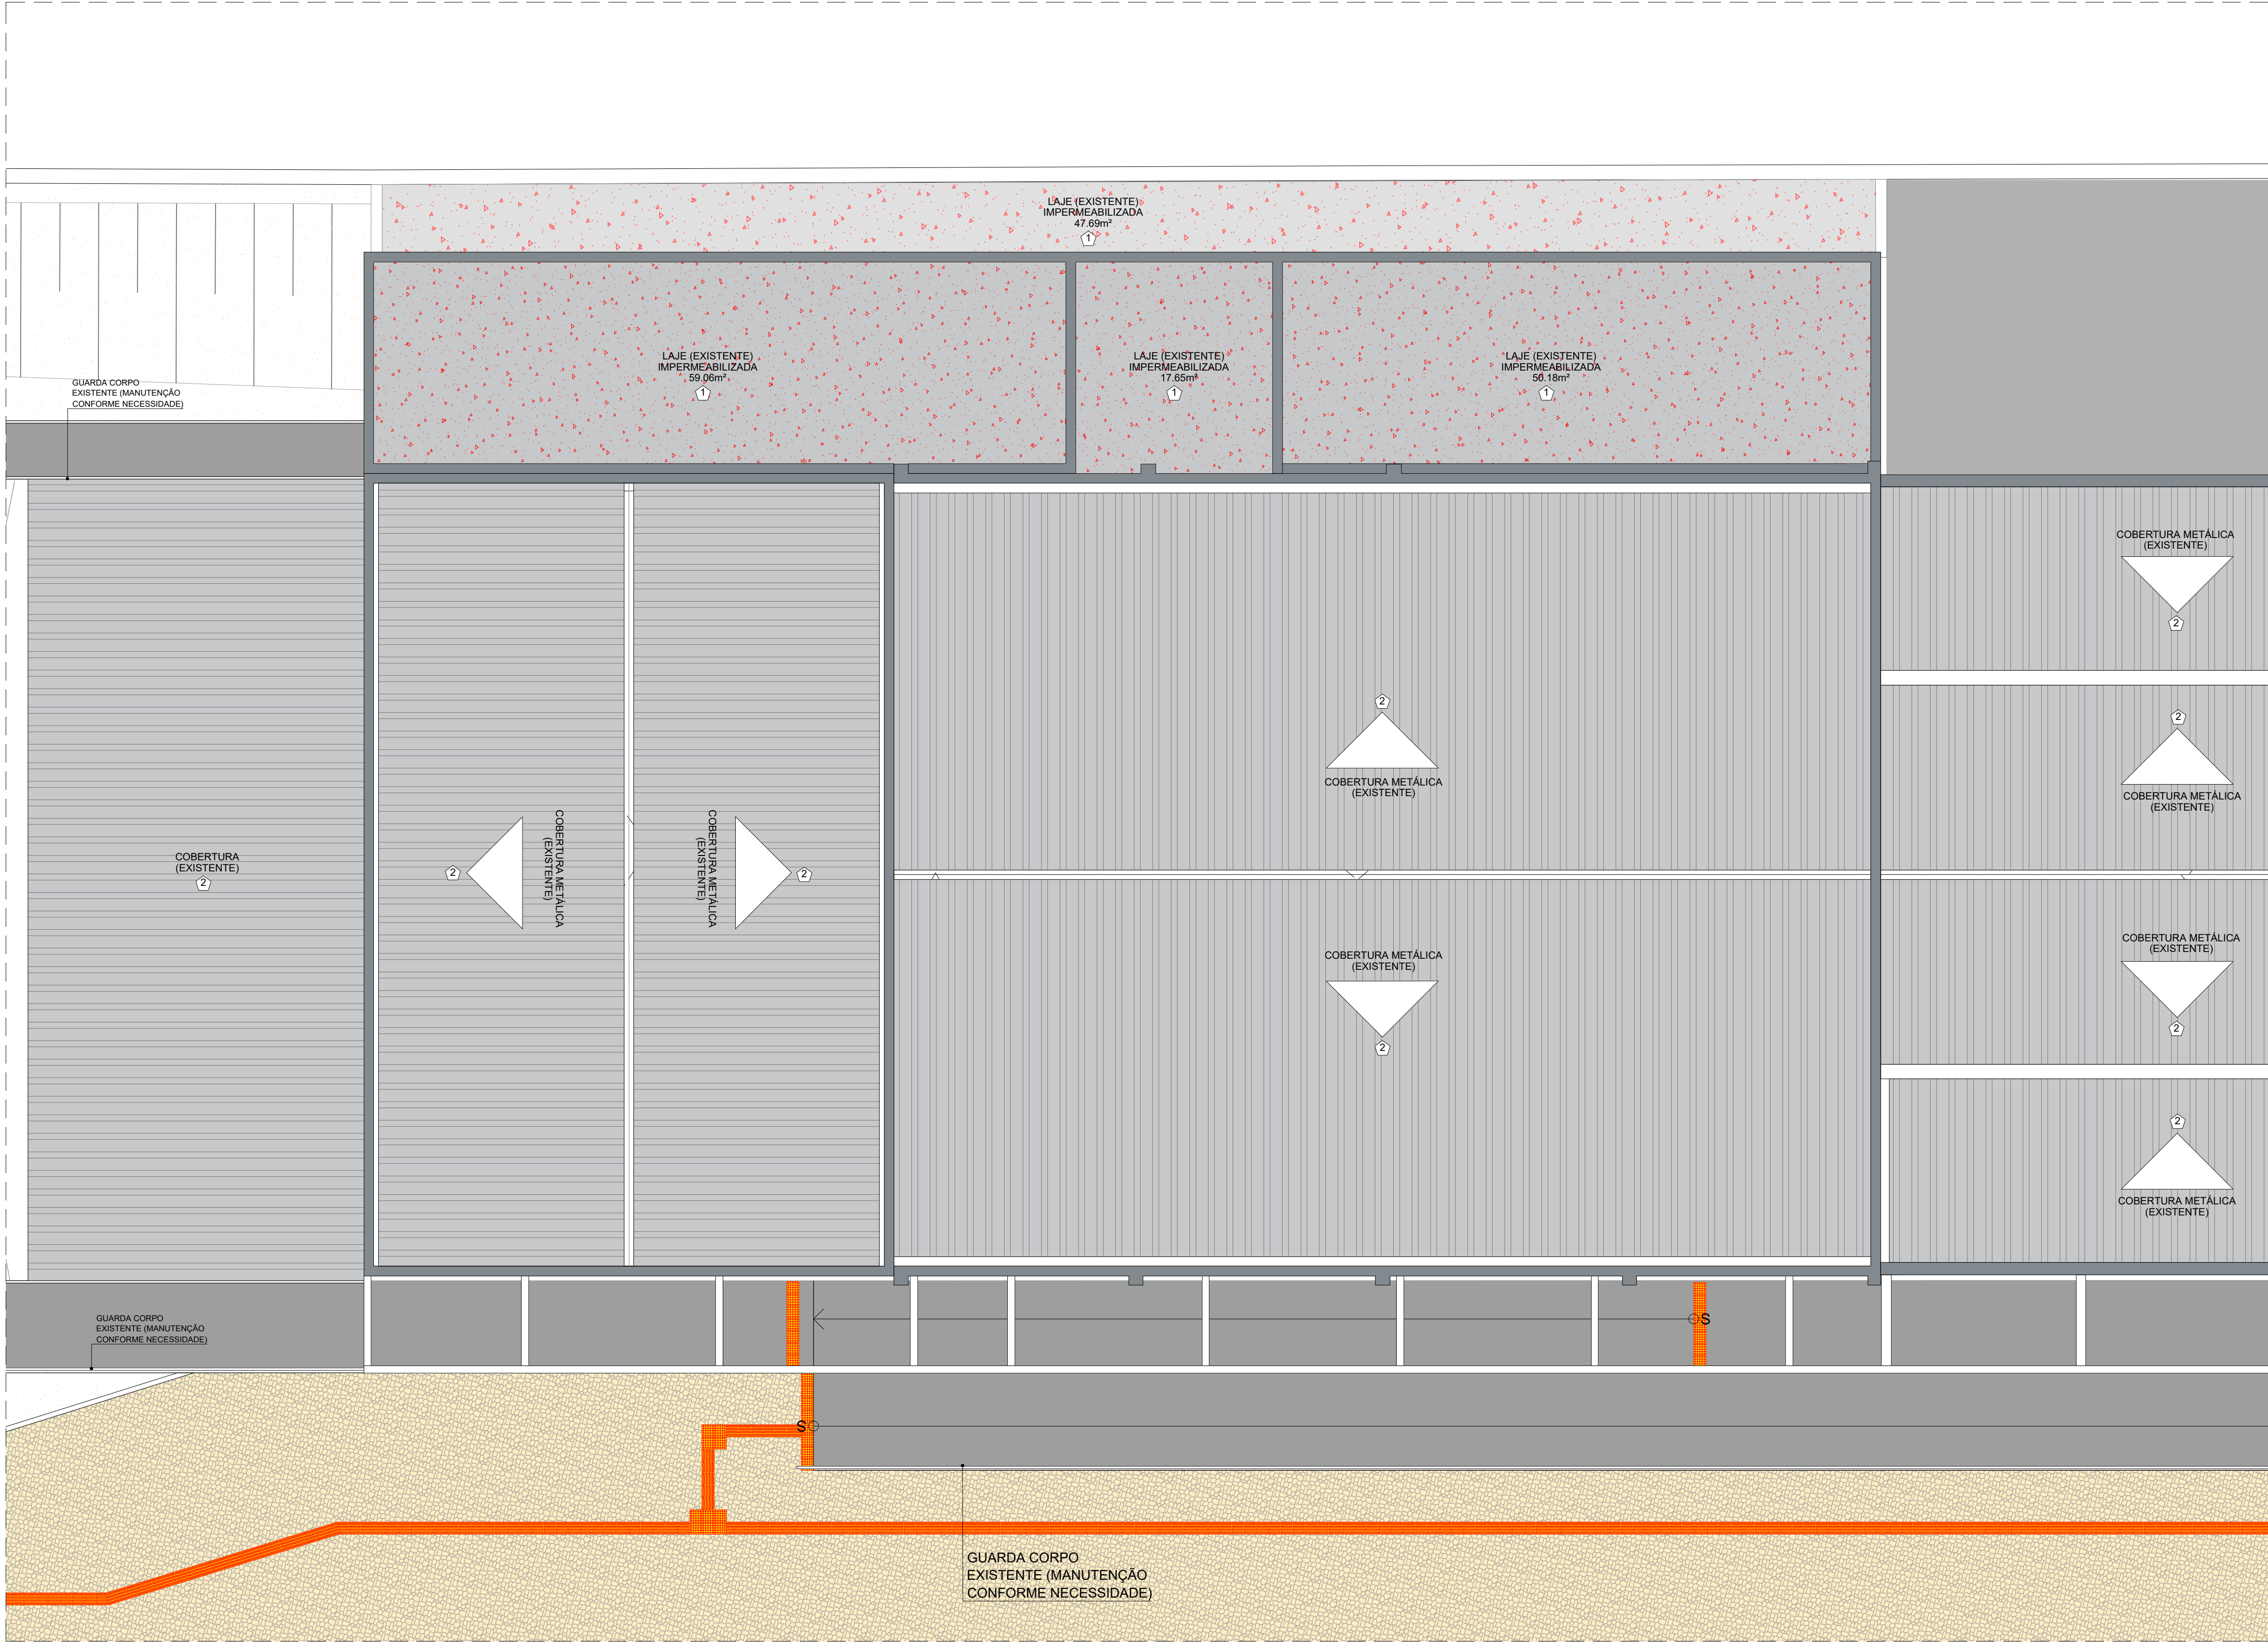

01 PLANTA DE COBERTURA
Escala: 1:75

LEGENDA DE ACABAMENTOS

PISO	
1	CARPETE EM PLACAS DE 50x50CM, ESPESURA DE 5,7mm (REF. TARKETT, LINHA BASIC DOTS, COR CINZA, CÔD. 2408940, SIMILAR/EQUIVALENTE OU DE QUALIDADE IGUAL/SUPERIOR).
2	PISO DE MADEIRA TAVARA EM REGUA, 100x50mm, SISTEMA DE ENCAIXE TIPO MACHO/FÊMEA, FIXADOS COM PREGOS DE AÇO ESPRIALADO À 45° EM CHAPA DE COMPENSADO DE 15mm, SOBRE BARROTES DE MADEIRA INTERCALADOS COM LÂ DE VIDRO PARA CONFORTE ACÚSTICO + BERÇO PARA PISO ACÚSTICO DE NEOPRENE FRETADO DUREZA SHORE 70 A CADA 70CM, INSTALADO SOBRE LAJE, PISO DE CONCRETO.
3	REVEST. PARA PISO EM PORCELANATO 600x60 CM (REF. ELIANE, LINHA MINIMAR, MODELO BRANCO AC, SUPERFÍCIE ACETINADA, ESPESURA DE 8,5mm, SIMILAR/EQUIVALENTE OU DE QUALIDADE IGUAL/SUPERIOR), JUNTA DE ASSENTAM. DE 3mm + ASSENTAM. COM ARGAMASSA COLANTE INDUSTRIALIZADA DE 1,5mm + REGULARIZAÇÃO DE BASE.
4	PISO EM GRANULITE, POLIDO, MOLDADO IN LOCO, COM ESPESURA DE 8mm, COR SIMILAR OU EQUIVALENTE AO EXISTENTE, DE QUALIDADE IGUAL/SUPERIOR).
5	PISO DE CONCRETO COM CONCRETO MOLDADO IN LOCO, USINADO, ARMADO, ESPESURA DE 6CM, COM JUNTAS SERRADAS E TRATAMENTO COM TARUGO DE POLIETILENO E SELANTE PU + POLIMENTO MECÂNICO.
6	PEDRAS BRANCAS COLOCADAS COMO "MOSAICO PORTUGUÊS" COM POLIMENTO DA SUPERFÍCIE - EXISTENTE (REPAROS CONFORME NECESSIDADE).
7	CIMENTADO QUEIMADO COM JUNTAS PLÁSTICAS, MODULAÇÃO 80 X 80 CM - EXISTENTE (REPAROS CONFORME NECESSIDADE).
8	PISO EM PEDRA PORTUGUESA - EXISTENTE (REPAROS CONFORME NECESSIDADE).
9	PISO DE CONCRETO - EXISTENTE (REPAROS CONFORME NECESSIDADE).
10	PISO GRANULITE - EXISTENTE (REPAROS CONFORME NECESSIDADE).

PAREDES

1	REVEST. CERÂMICO COM PLACAS TIPO ESMALTADA EXTRA, 20X20 CM, ASSENTADO SOBRE ARGAMASSA INDUSTRIALIZADA (REF.: ELIANE, LINHA PISCINA, MODELO BRANCO PISCINA AD, SUPERFÍCIE ACETINADA, ESPESURA DE 7mm, SIMILAR/EQUIVALENTE OU DE QUALIDADE IGUAL/SUPERIOR) INSTALADA ATÉ O FORRO.
2	PINTURA COM TINTA LÁTEXACRÍLICA EM PAREDES, DUAS DEMÃO, APLICADO SOBRE MASSA CORRIDA ACRÍLICA, COR IGUAL AO EXISTENTE.

TETO / FORRO

1	FORRO EXISTENTE.
2	FORRO EM GESSO ACARTONADO TIPO LISO E TABICADO, PINTADO COM TINTA LÁTEXACRÍLICA, DUAS DEMÃO - COR BRANCO (REF. CORAL "BRANCO NEVE", SIMILAR/EQUIVALENTE OU DE QUALIDADE IGUAL/SUPERIOR).

COBERTURA

1	LAJE EXISTENTE + IMPERMEABILIZAÇÃO COM MANTA ASFÁLTICA 4mm + PROTEÇÃO MECÂNICA.
2	COBERTURA METÁLICA EXISTENTE - REPARAR CONFORME NECESSIDADE.

DIVERSOS

DEMOLIR	INDICAÇÃO DE CORTES: A (Nº DO DESENHO) E B (Nº DA FOLHA)	PISO PODOTÁTIL - CONCRETO ÁREAS EXTERNAS E BORRACHA COLADA ÁREAS INTERNAS
PAREDE EXISTENTE	INDICAÇÃO DE ELEVACOES: A (Nº DO DESENHO) E B (Nº DA FOLHA)	
PAREDE EM BLOCO 19CM	INDICAÇÃO DE DETALHES E AMPLIAÇÕES: A (Nº DO DESENHO) E B (Nº DA FOLHA)	
PILAR (EXISTENTE)	INDICAÇÃO DE PÉ DIREITO	
PILAR METÁLICO (EXISTENTE)	INDICAÇÃO DE ESQUADRIAS (PORTAS E JANELAS)	
PISO PEDRA PORTUGUESA - MANUTENÇÃO CONFORME NECESSIDADE		
PISO CONCRETO (MANUTENÇÃO CONFORME NECESSIDADE)		

PAISAGISMO

ÁRVORE EXISTENTE A MANTER	GRAMA EXISTENTE (MANUTENÇÃO CONFORME NECESSIDADE)
---------------------------	---

TABELA DE PORTAS

	LARG.	ALT.	TIPO
PB	90	210	PORTA DE MADEIRA, 1 FOLHA SIMPLES DE ABRIR
PE	-	-	PORTA EXISTENTE

TABELA DE JANELAS E CAIXILHOS


	LARG.	ALT.	PEIT.	TIPO
JV	465	80	35	VENEZIANA EM ALUMINIO COM ALETAS FIXAS
JE	-	-	-	JANELA EXISTENTE
CAE	-	-	-	CAIXILHO EXISTENTE

QUADRO DE ÁREAS

ÁREA DE INTERVENÇÃO		
CABINETE E SANITÁRIO	14,51	m²
PALCO	19,36	m²
PLATEIA	282,79	m²
FORRO	89,06	m²



NOTAS:

- REVISÃO E MANUTENÇÃO DO SISTEMA ELÉTRICO, REFLETORES E QUADRO DE ENERGIA.
 - REVISÃO E MANUTENÇÃO DO SISTEMA DE CLIMATIZAÇÃO.
 - TRATAMENTO DE INFILTRAÇÕES E RECUPERAÇÕES DE ELEMENTOS CONSTRUTIVOS.
 - PINTURA GERAL, INTERNA E EXTERNA.
 - MANUTENÇÃO DA ÁREA EXTERNA (PISO EM PEDRA, GRADIS, PAISAGISMO, LIMPEZA E ORGANIZAÇÃO DE POSTES).
 - MANUTENÇÃO PREVENTIVA DE SISTEMA CÊNICOS (CORDAS, CORTINAS, LUMINÁRIAS, MECANISMOS DE PALCO).
- NOTAS GERAIS:**
- TODAS AS MEDIDAS DEVERÃO SER CONFERIDAS NA OBRA.
 - O PROJETO ESTÁ EM ACORDO COM AS NORMAS E LEGISLAÇÃO RELATIVAS À NBR 9050/2020 - ACESSIBILIDADE A EDIFICAÇÕES, MOBILIÁRIO, ESPAÇOS E EQUIPAMENTOS URBANOS, NBR 13532/1995 - ELABORAÇÃO DE PROJETOS DE EDIFICAÇÕES DE ARQUITETURA E NBR 6402/1994 - REPRESENTAÇÃO DE PROJETOS DE ARQUITETURA.
 - O DIMENSIONAMENTO DE CALHAUFES E AFRE DEVERÃO SER CONFERIDOS JUNTAMENTE COM O PROVEDOR DE ÁGUAS PLUVIAIS.
 - VER PROJETOS ESPECÍFICOS DE ESTRUTURA E INSTALAÇÕES DE ELÉTRICA, ILUMINAÇÃO, TOMADAS E ALIMENTADORES, HIDRÁULICA (ÁGUA FRIA, REFRIG. ESGOTO) E ALIMENTADORES) E PREVENÇÃO E COMBATE A INCÊNDIO.
 - MEDIDAS DE PROJETO EM METROS.
 - MEDIDAS E COTAS FORAM INDICADAS CONFORME ARQUIVOS DE PLANTAS RECEBIDOS, DEVERÃO SER CONFIRMADOS NO LOCAL ANTES DA EXECUÇÃO E CASO SEJA VERIFICADA DIVERGÊNCIAS DESENHOS DE PROJETO DEVERÃO SER RESPEITADOS.
 - PARA DEMOLIÇÕES, DEVERÃO SER CONSIDERADAS TAMBÉM AS NECESSIDADES DECORRENTES DOS PROJETOS COMPLEMENTARES.

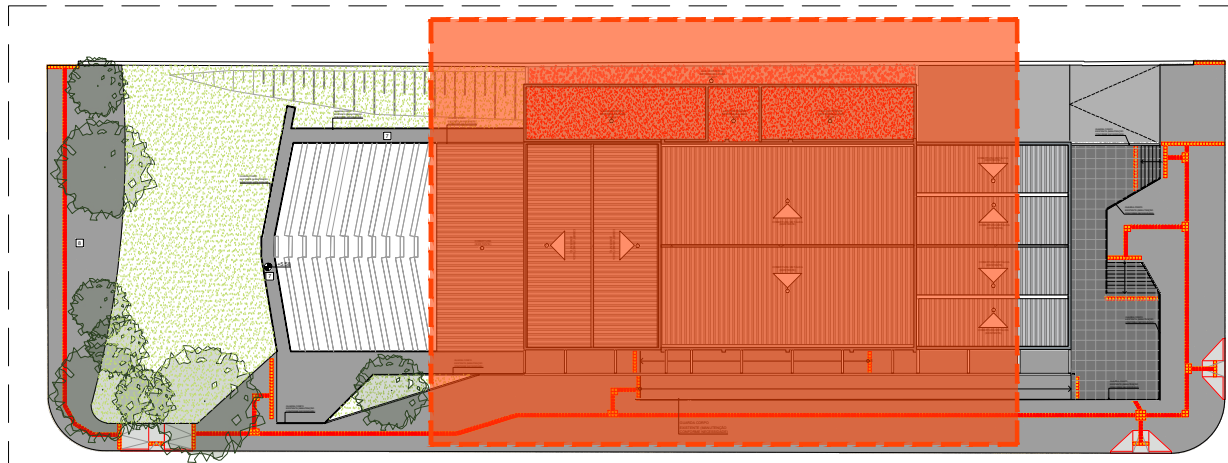



02 PLANTA CHAVE
Sem Escala

00	04/2026	J.S./S.R.	I.M.	I.M.	EMIÇÃO INICIAL
VERSÃO	DATA	DES.	VER.	APR.	DESCRIÇÃO
COORDENADORES:					EQUIPE TÉCNICA Arq. Ivy Moreira CAU: A287519-5 Arq. Thiago Rodrigues CAU: A174224-8 Arq. Marcos Chavante CAU: A122711-4 Arq. Diego Orsatti CAU: A171855-5
RESPONSÁVEL PELO PROJETO Arq. Thiago Rodrigues e Silva CAU: A174224-8					COORDENADOR ENGENHEIRA Dono Nogueira CONDOMÍNIO NASCIMENTO CREA: 5069979311
CONTRATADA:					
setee Serviços Técnicos Especializados LTDA End.: Avenida das Nações Unidas, 12.399 - 31B Brooklin Paulista - São Paulo - SP Fone +55 11 5507-5050 E-mail: contato@setee.com.br					
CLIENTE	PREFEITURA MUNICIPAL DE SÃO CARLOS				
OBJETO	REVITALIZAÇÃO DO TEATRO MUNICIPAL "DR. ALDERICO VIEIRA PERDIGÃO"				
ENDEREÇO	RUA 7 DE SETEMBRO, 1735 - CENTRO - SÃO CARLOS - SP				
FASE	PROJETO EXECUTIVO				ESCALA 1:75
	DISCIPLINA PLANTA DE COBERTURA				DATA 04/2026
					VERSÃO 00
					FORMATO A1
					DISCIPLINA ARQ
					FOLHA Nº 04/09

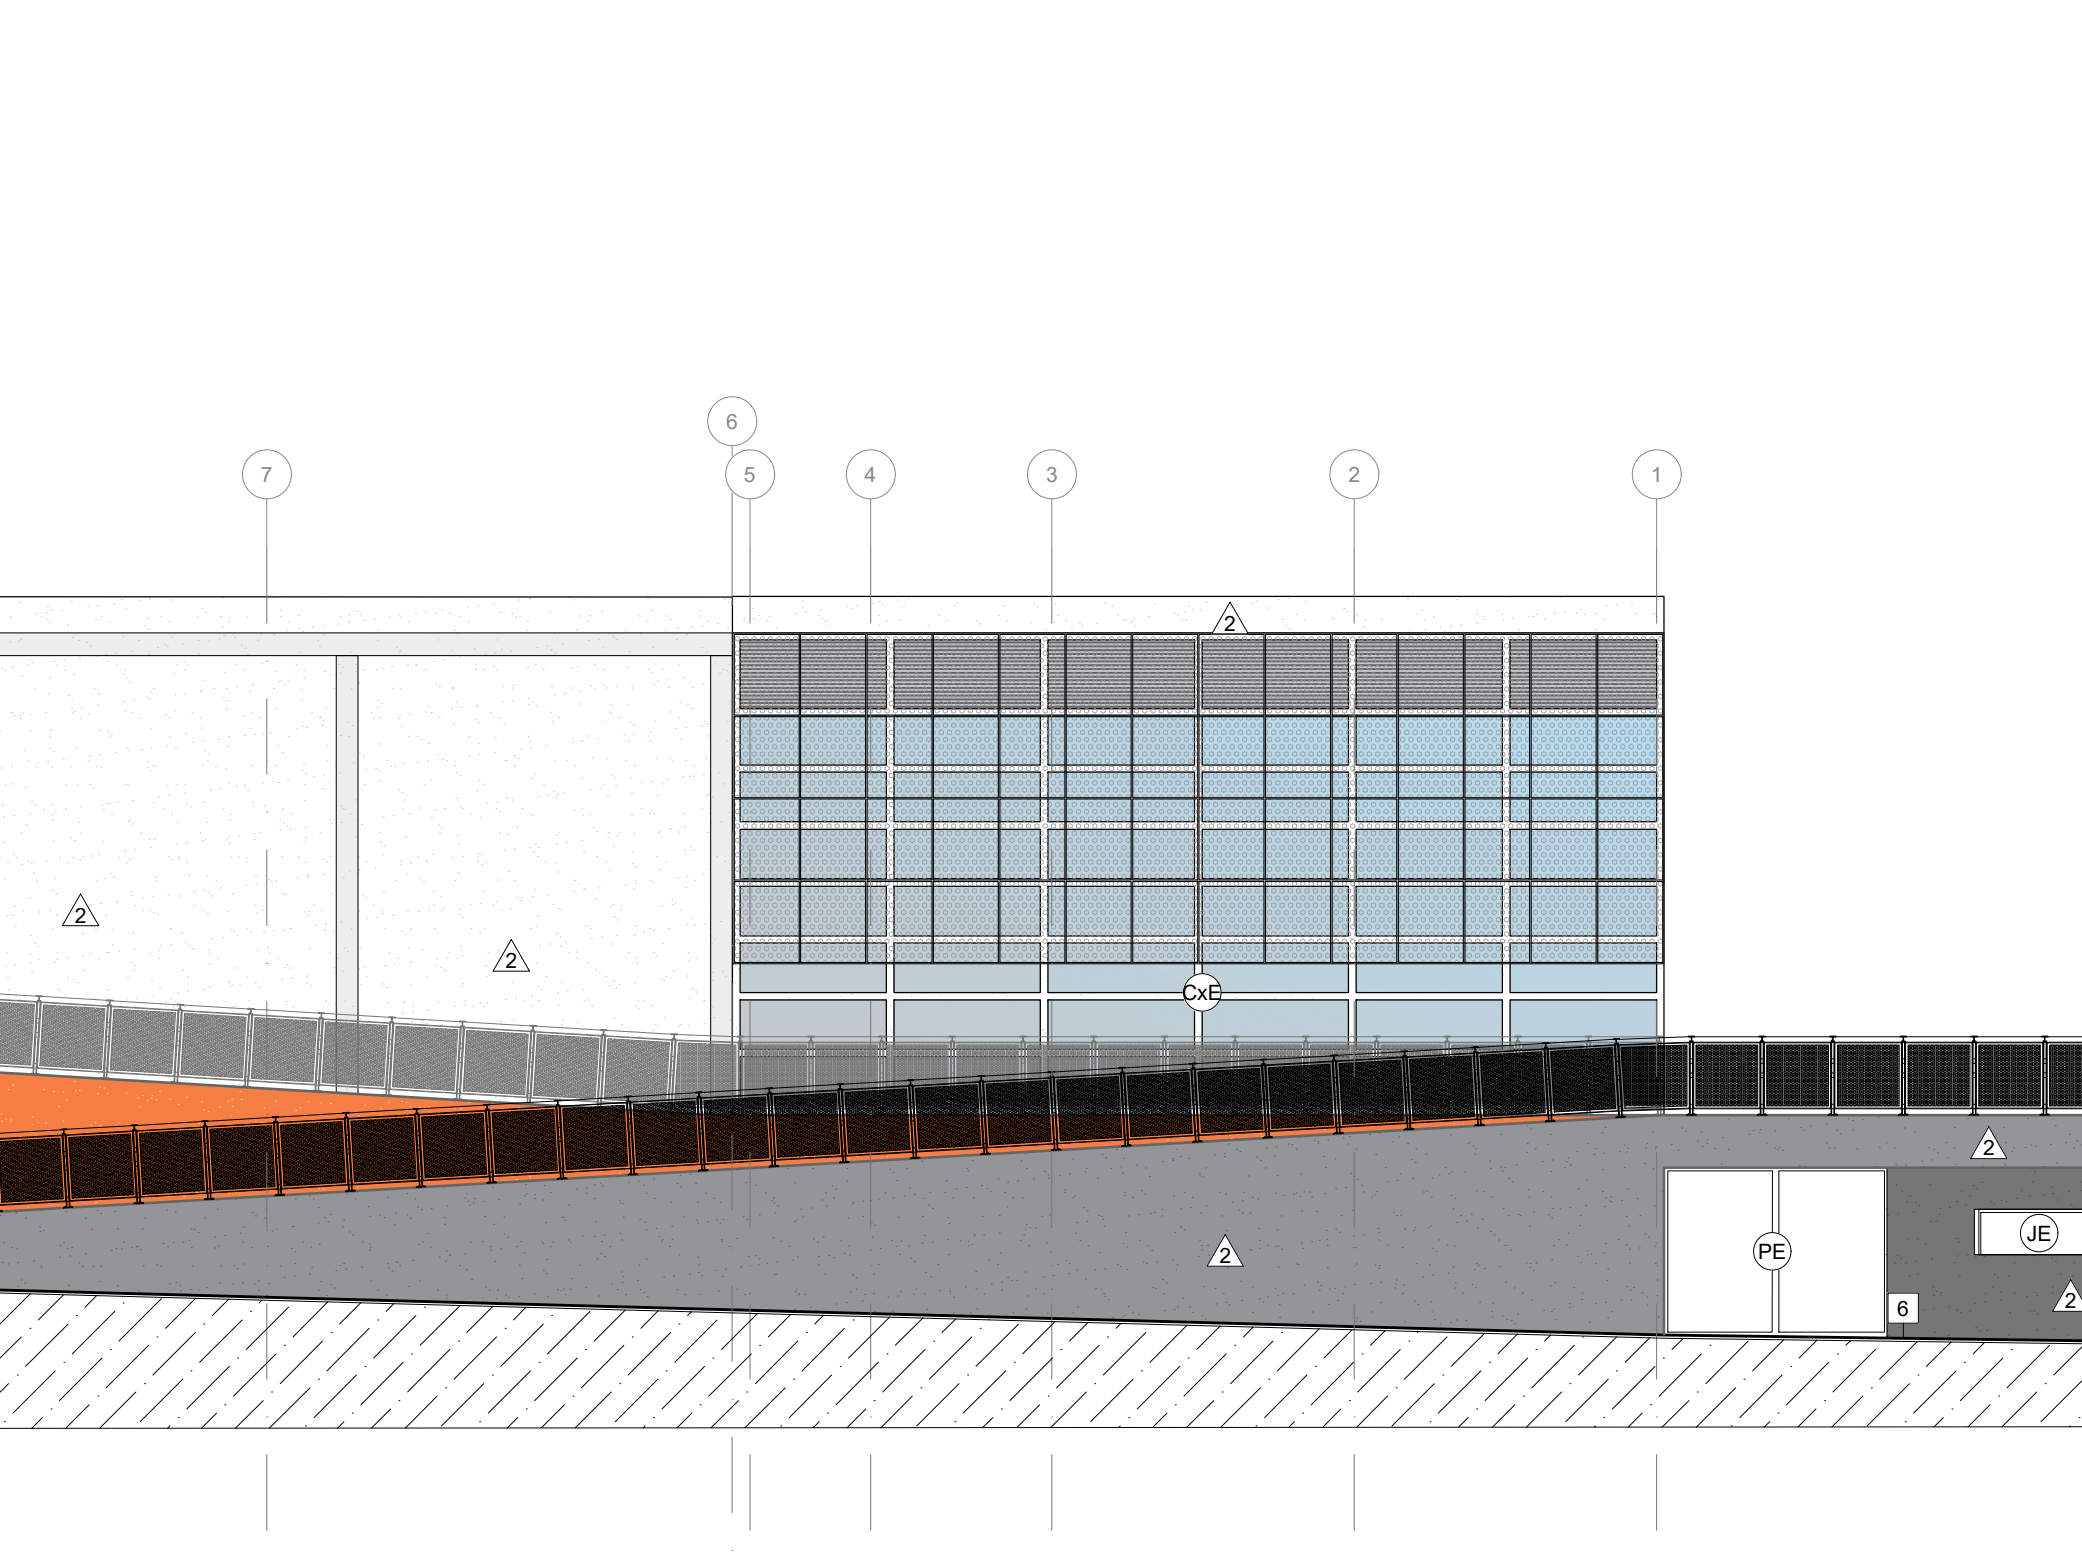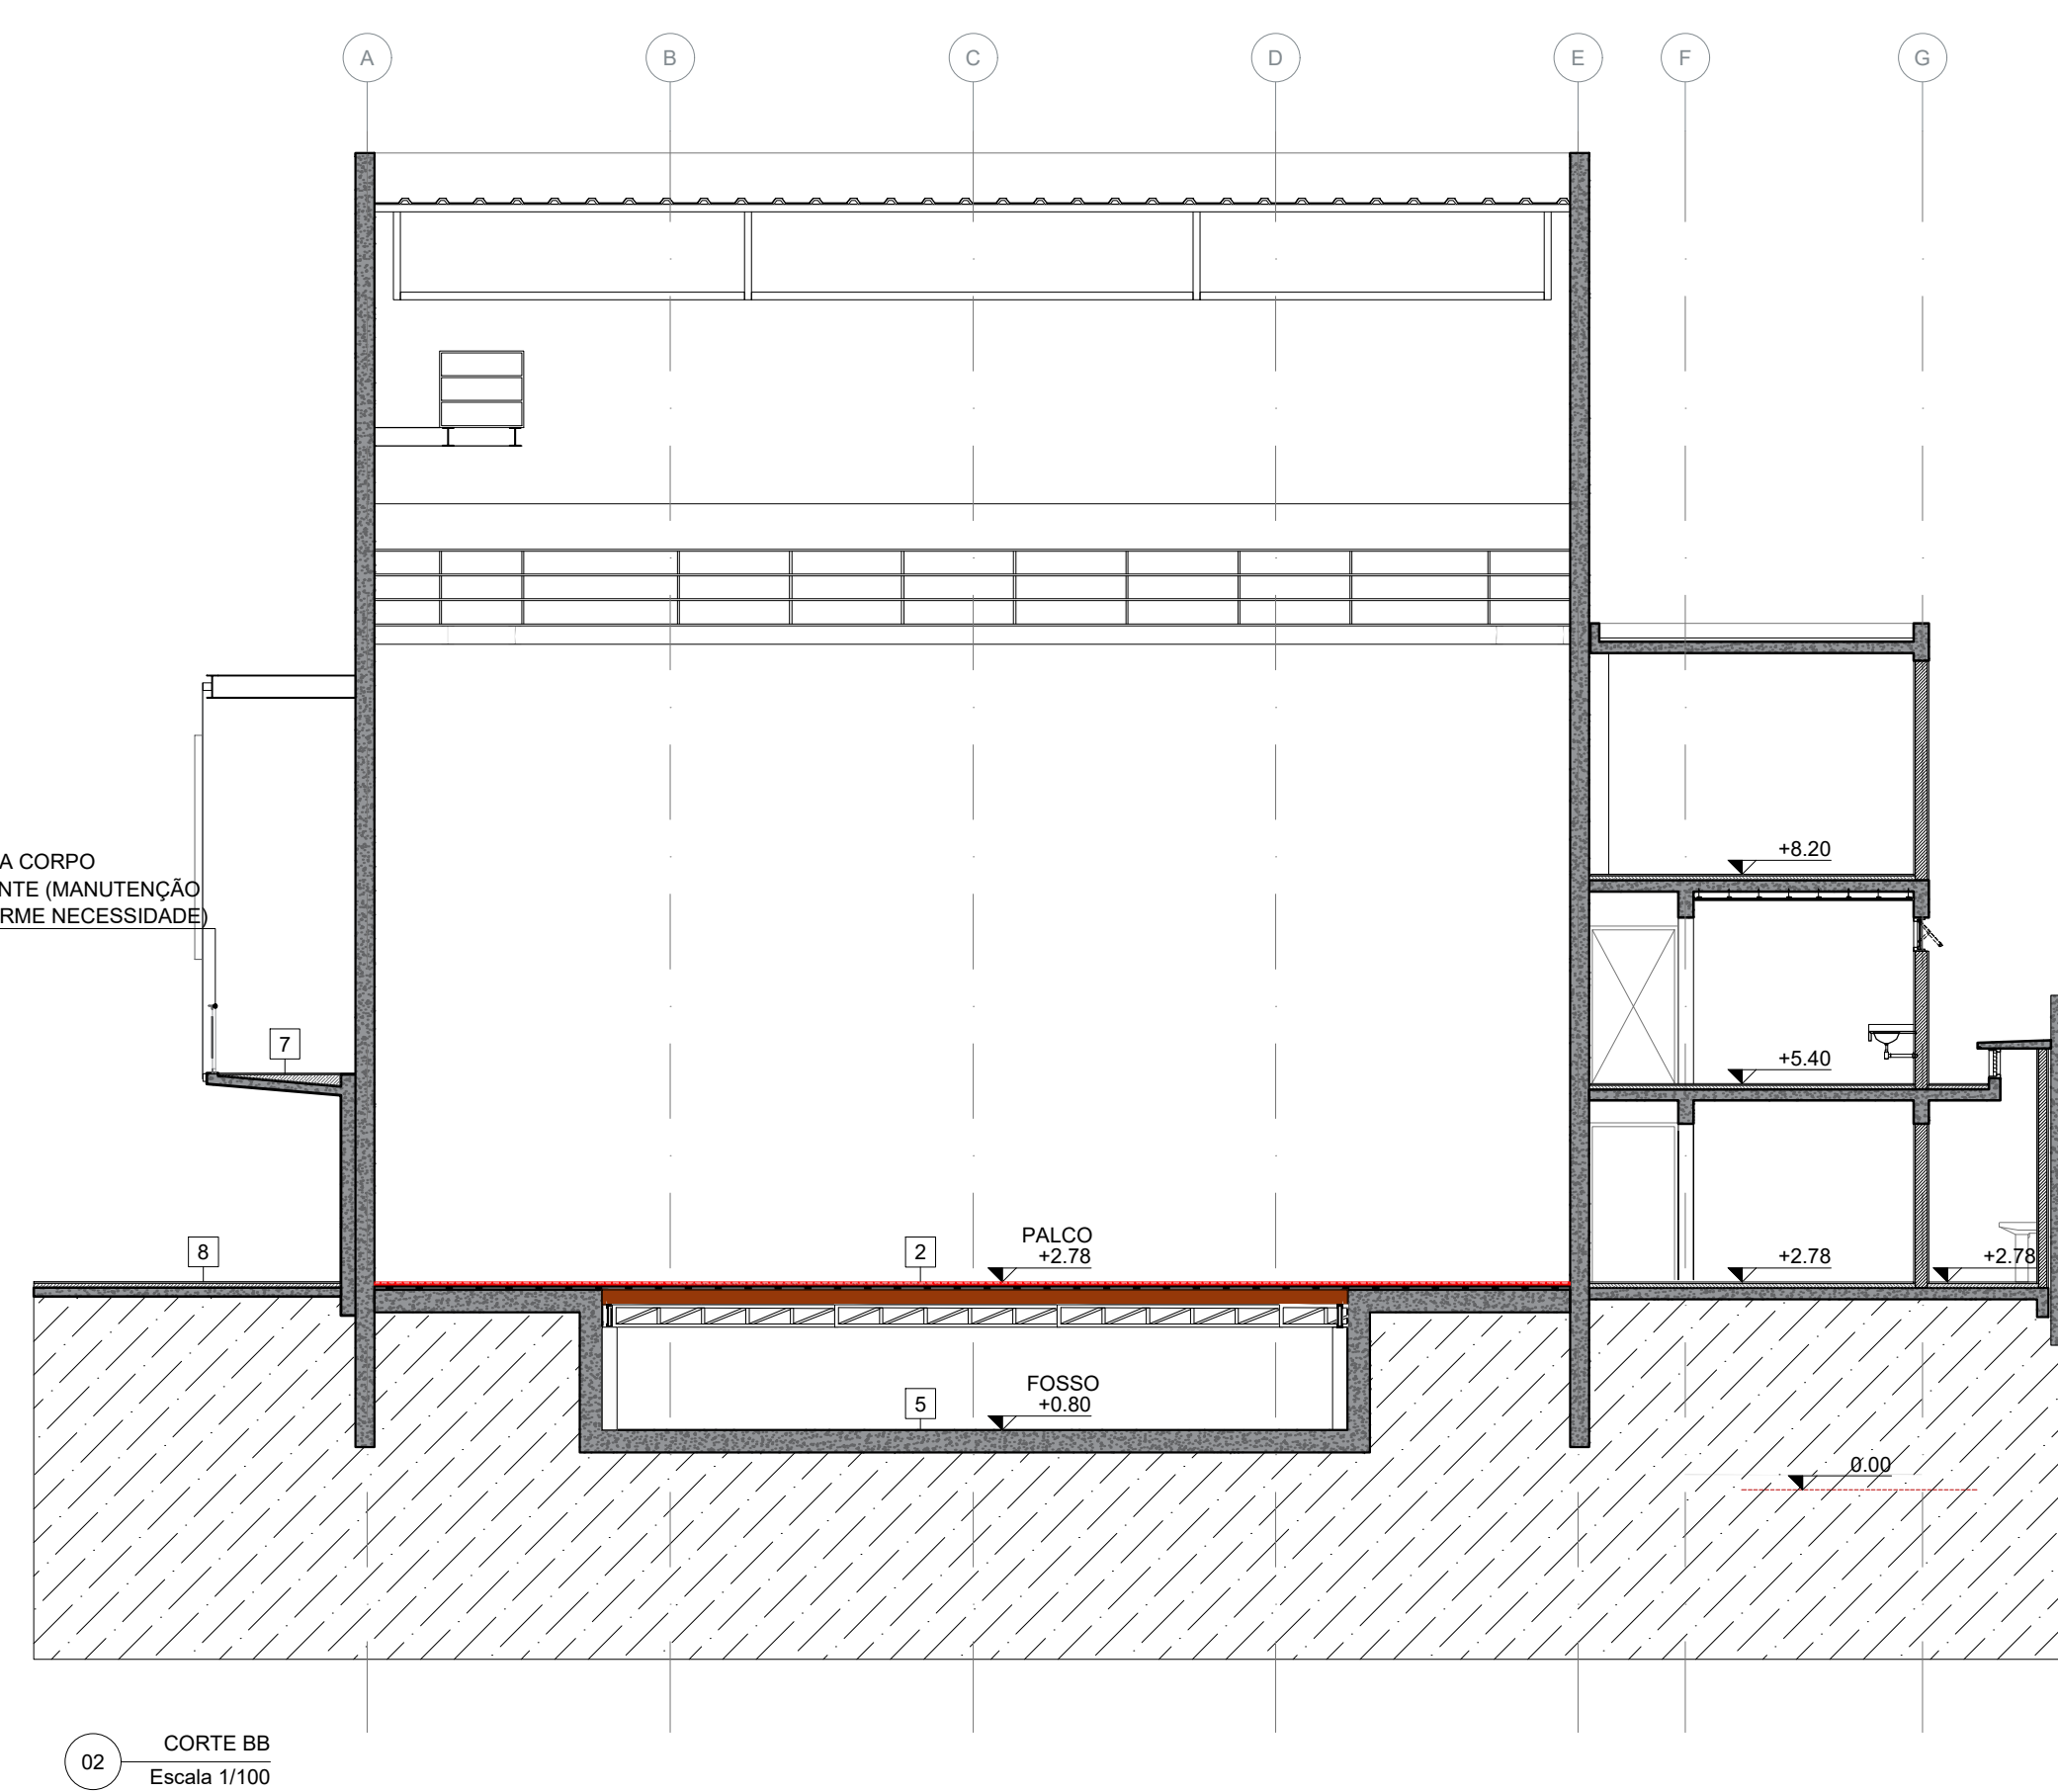


<

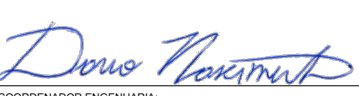
CORREIOELECTRONICO		 RESPONSÁVEL PELA PUBLICAÇÃO Aiq. Thiago Rodrigues e Silva CAU: 12472-8		 COORDENADOR ADMINISTRATIVO Eng. Dário Nascimento CREA: 5069979311		IMPRESSÃO E GRAFICAÇÃO Aiq. Joana Bie CAU: 12875-95 Aiq. Thiago Rodrigues CAU: 12874-024 Aq. Marcos Davante CAU: 13227-14 Aiq. Diego Orselli CAU: 117855-0		Aiq. Joana Bie CAU: 12875-95 Aiq. Evandro Kohn CAU: 12873-03 Aq. Vandenilson CAU: 132165-6 Aiq. Sérgio Rios CAU: 11647-78	
CONTATO									
 Serviços Técnicos Especializados LTDA Av. Avenida das Nações Unidas, 12.399 - 31B Brooklin Paulista - São Paulo - SP Fone +55 11 5507-0550 E-mail: contato@sete.com.br									
CLASSE:	PREFEITURA MUNICIPAL DE SÃO CARLOS				ESCALA:	1:100	DATA:	04/2026	
OBJETO:	REVITALIZAÇÃO DO TEATRO MUNICIPAL "DR. ALDERICO VIEIRA PERDIGÃO"				USO:	00	CORRIGIDO:	A1	
ENDEREÇO:	RUA 7 DE SETEMBRO, 1735 - CENTRO - SÃO CARLOS - SP				DISCIPLINA:	ARQ	PROJETO EM:	05/09	
TABLA:	PROJETO EXECUTIVO		INDICANDO:		CORTE AA, BB, ELEVAÇÕES 1 E 2				

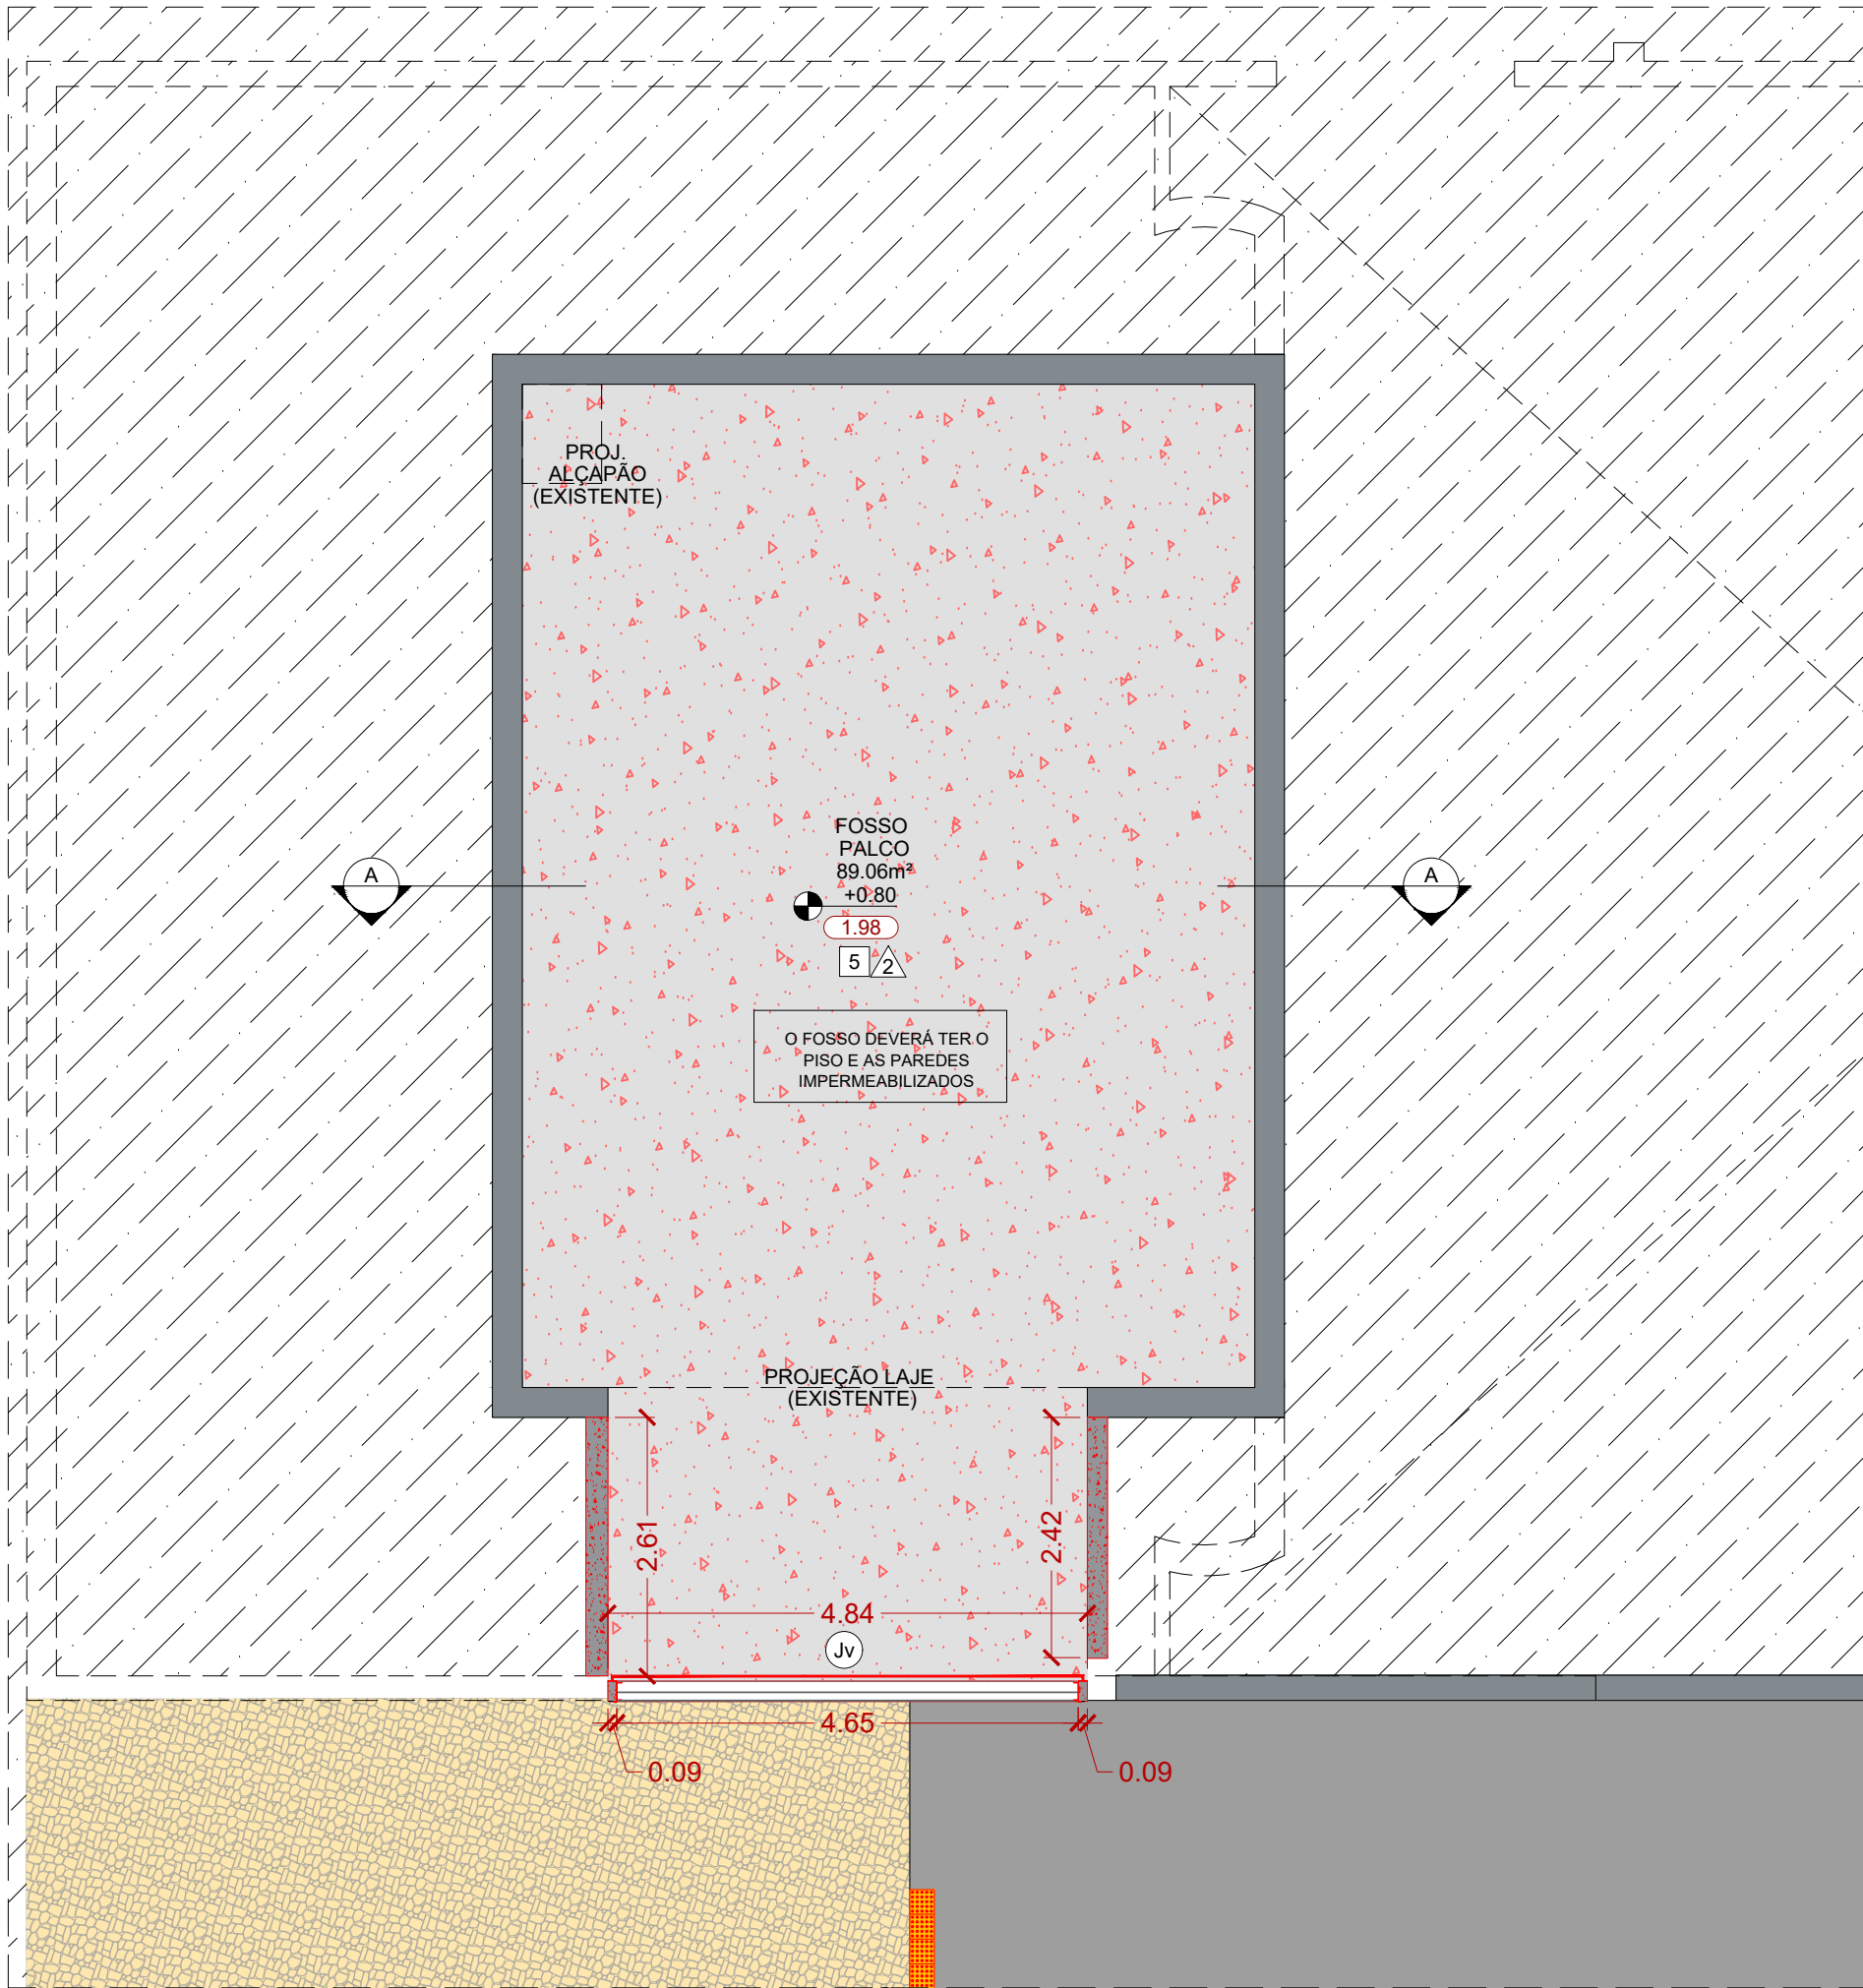


01 PLANTA FOSSO
Escala: 1:75

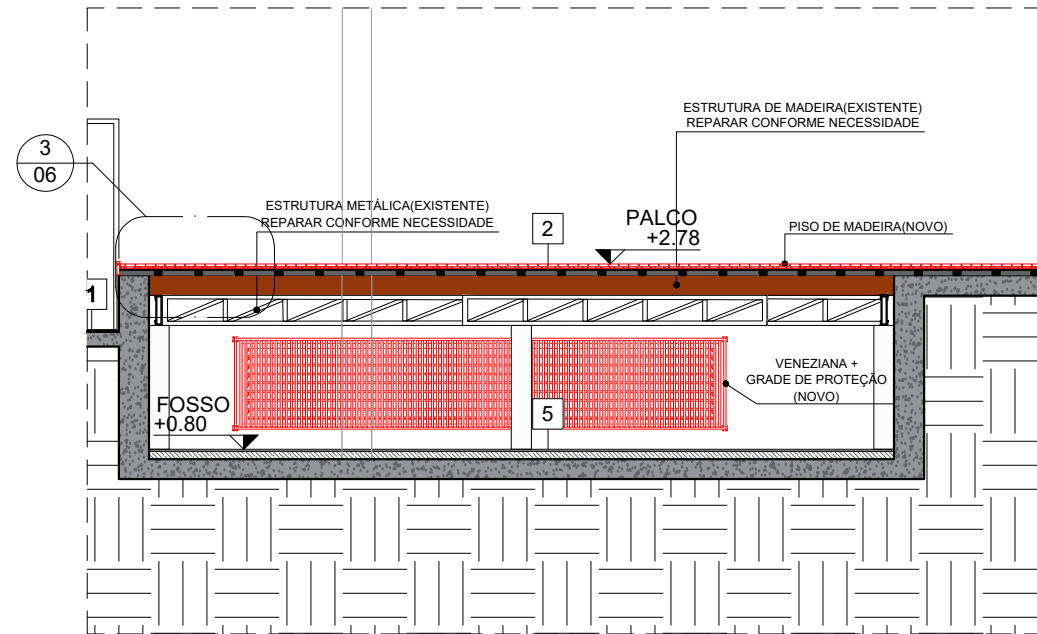


02 CORTE AA
Escala: 1:75

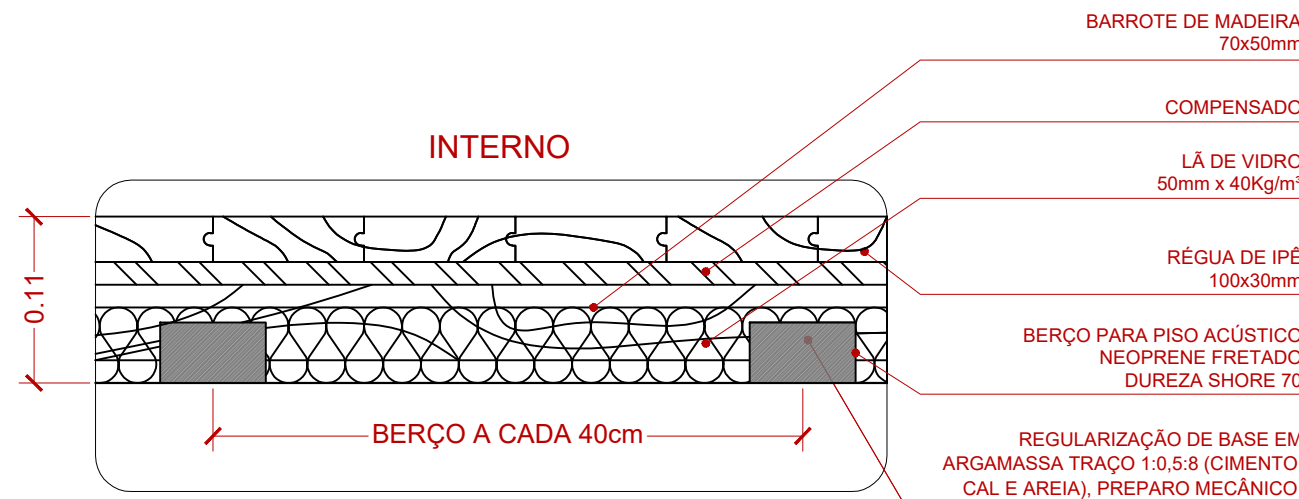


03 DETALHE - PISO DE MADEIRA
Escala: 1/5

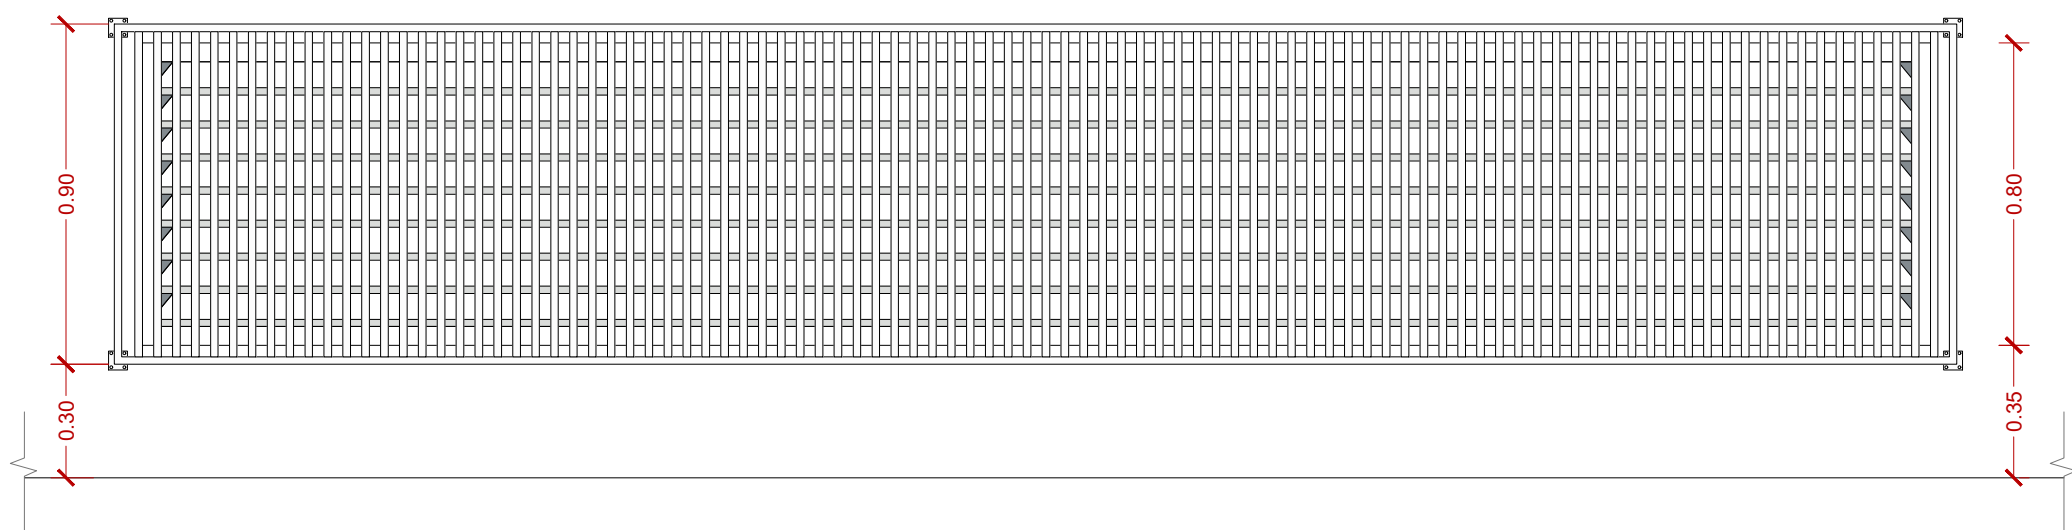


04 Jv - VISTA INTERNA
Escala: 1:20

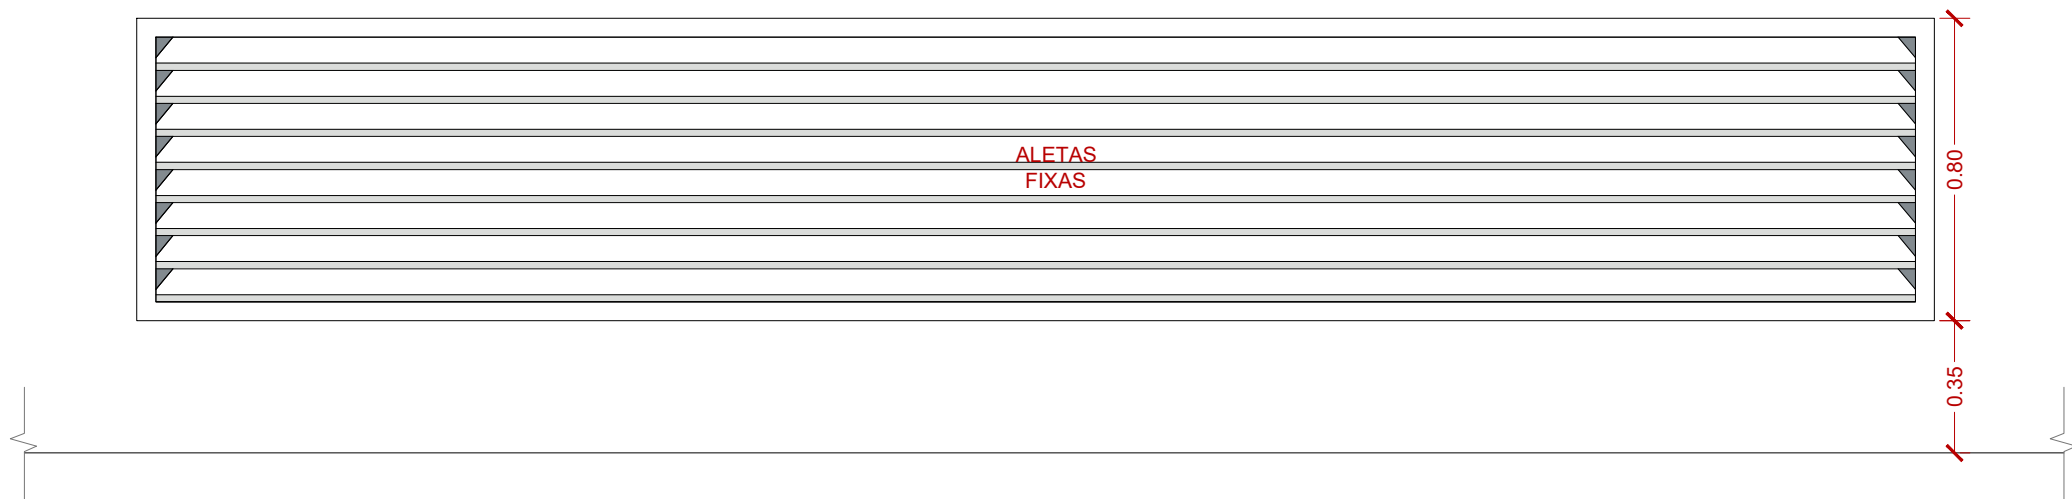

05 Jv - VISTA EXTERNA
Escala: 1:20

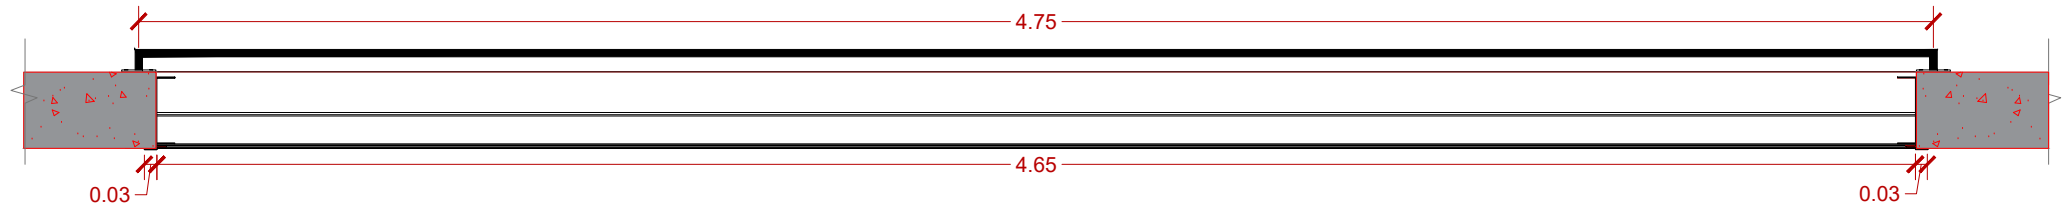

07 Jv - PLANTA
Escala: 1:20

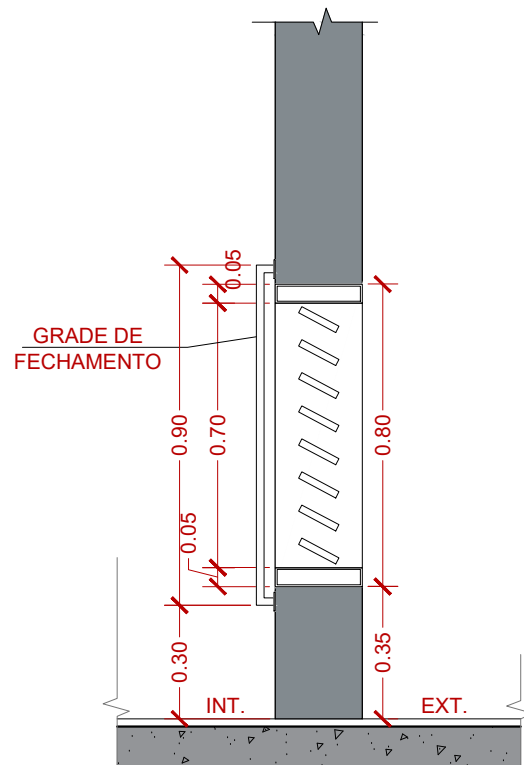

06 Jv - CORTE
Escala: 1:20

NOME	DIMENSÕES	MATERIAL	FUNCIONAMENTO	QUANT.
Jv	465 cm x 80 cm 35 cm	VENEZIANA INDUSTRIAL COMPOSTA POR 8 ALETAS FIXAS EM ALUMÍNIO BRANCO + GRADE DE PROTEÇÃO INTERNA.	8 ALETAS FIXAS	01 UNID.
MONTANTES EM ALUMÍNIO 50MM				

LEGENDA DE ACABAMENTOS

PISO	ACABAMENTO
1	CARPETE EM PLACAS DE 50x50CM, ESPESURA DE 5,7mm (REF. TARKETT, LINHA BASIC DOTS, COR CINZA, Cód. 24088940, SIMILAR/EQUIVALENTE OU DE QUALIDADE IGUAL/SUPERIOR).
2	PISO DE MADEIRA TAVARA EM RÉGUA 100x50mm. SISTEMAS DE ENCAIXE TIPO MACHO/FÊMEA, FIXADOS COM PREGOS DE AÇO ESPALRADOS À 45° EM CHAPA DE COMPENSADO DE 15mm, SOBRE BARROTES DE MADEIRA INTERCALADOS COM LÁ DE VIDRO PARA CONFORTO ACÚSTICO + BERÇO PARA PISO ACÚSTICO DE NEOPRENE FRETADO DUREZA SHORE 70 A CADA 70CM, INSTALADO SOBRE LAJE / PISO DE CONCRETO.
3	REVEST. PARA PISO EM PORCELANATO 60X60 CM (REF. ELIANE, LINHA NUNARI, MODELO BRANCO AC, SUPERFÍCIE ACETINADA, ESPESURA DE 8,5mm, SIMILAR/EQUIVALENTE OU DE QUALIDADE IGUAL/SUPERIOR), JUNTA DE ASSENTAM. DE 3mm + ASSENTAM. COM ARGAMASSA COLANTE INDUSTRIALIZADA DE 1,5mm + REGULARIZAÇÃO DE BASE.
4	PISO EM GRANULITE, POLIDO, MOLDADO IN LOCO, COM ESPESURA DE 8mm, COR SIMILAR OU EQUIVALENTE AO EXISTENTE, DE QUALIDADE IGUAL/SUPERIOR).
5	PISO DE CONCRETO COM CONCRETO MOLDADO IN LOCO, USINADO, ARMADO, ESPESURA DE 6CM, COM JUNTAS SERRADAS E TRATAMENTO COM TARUGO DE POLIETILENO E SELANTE PU + POLIMENTO MECÂNICO.
6	PEDRAS BRANCAS COLOCADAS COMO "MOSAICO PORTUGUÊS" COM POLIMENTO DA SUPERFÍCIE - EXISTENTE (REPAROS CONFORME NECESSIDADE).
7	CIMENTADO QUEIMADO COM JUNTAS PLÁSTICAS, MODULAÇÃO 80 X 80 CM - EXISTENTE (REPAROS CONFORME NECESSIDADE).
8	PISO EM PEDRA PORTUGUESA - EXISTENTE (REPAROS CONFORME NECESSIDADE).
9	PISO DE CONCRETO - EXISTENTE (REPAROS CONFORME NECESSIDADE).
10	PISO GRANULITE - EXISTENTE (REPAROS CONFORME NECESSIDADE).

PAREDES

1	REVEST. CERÂMICO COM PLACAS TIPO ESMALTADA EXTRA, 20X20 CM, ASSENTADO SOBRE ARGAMASSA INDUSTRIALIZADA (REF. ELIANE, LINHA PISCINA, MODELO BRANCO PISCINA AD, SUPERFÍCIE ACETINADA, ESPESURA DE 7mm, SIMILAR/EQUIVALENTE OU DE QUALIDADE IGUAL/SUPERIOR) INSTALADA ATÉ O FORRO.
2	PINTURA COM TINTA LÁTEXACRÍLICA EM PAREDES, DUAS DEMÃOS, APLICADO SOBRE MASSA CORRIDA ACRÍLICA, COR IGUAL AO EXISTENTE.

TETO / FORRO

1	FORRO EXISTENTE.
2	FORRO EM GESSO ACARTONADO TIPO LISO E TABICADO, PINTADO COM TINTA LÁTEXACRÍLICA, DUAS DEMÃOS - COR BRANCO (REF. CORAL "BRANCO NEVE", SIMILAR/EQUIVALENTE OU DE QUALIDADE IGUAL/SUPERIOR).

COBERTURA

1	LAJE EXISTENTE + IMPERMEABILIZAÇÃO COM MANTA ASFÁLTICA 4mm + PROTEÇÃO MECÂNICA.
2	COBERTURA METÁLICA EXISTENTE - REPARAR CONFORME NECESSIDADE.

DIVERSOS

DEMOLIR	INDICAÇÃO DE CORTES: A (Nº DO DESENHO) E B (Nº DA FOLHA)	PISO PODOTÁTIL - CONCRETO ÁREAS EXTERNAS E BORRACHA COLADA ÁREAS INTERNAS
PAREDE EXISTENTE	INDICAÇÃO DE ELEVACOES: A (Nº DO DESENHO) E B (Nº DA FOLHA)	
PAREDE EM BLOCO 19CM	INDICAÇÃO DE DETALHES E AMPLIAÇÕES: A (Nº DO DESENHO) E B (Nº DA FOLHA)	
PILAR (EXISTENTE)	INDICAÇÃO DE PÉ DIREITO	
PILAR METÁLICO (EXISTENTE)	INDICAÇÃO DE ESQUADRIAS (PORTAS E JANELAS)	
PISO PEDRA PORTUGUESA - MANUTENÇÃO CONFORME NECESSIDADE		
PISO CONCRETO (MANUTENÇÃO CONFORME NECESSIDADE)		

PAISAGISMO

ÁRVORE EXISTENTE A MANTER	GRAMA EXISTENTE (MANUTENÇÃO CONFORME NECESSIDADE)
---------------------------	---

TABELA DE PORTAS

PE	LARG.	ALT.	TIPO
PB	90	210	PORTA DE MADEIRA, 1 FOLHA SIMPLES DE ABRIR
PE	-	-	PORTA EXISTENTE

TABELA DE JANELAS E CAIXILHOS


JV	LARG.	ALT.	PEIT.	TIPO
JV	465	80	35	VENEZIANA EM ALUMÍNIO COM ALETAS FIXAS
JE	-	-	-	JANELA EXISTENTE
CxJ	-	-	-	CAIXILHO EXISTENTE

QUADRO DE ÁREAS

ÁREA DE INTERVENÇÃO	ÁREA	UNID.
CABINE E SANITÁRIOS	14,51	m²
PALCO	19,18	m²
PLATEIA	282,79	m²
FOSSE	89,08	m²


NOTAS

- REVISÃO E MANUTENÇÃO DO SISTEMA ELÉTRICO, REFLETORES E QUADRO DE ENERGIA.
 - REVISÃO E MANUTENÇÃO DO SISTEMA DE CLIMATIZAÇÃO.
 - TRATAMENTO DE INFILTRAÇÕES E RECUPERAÇÕES DE ELEMENTOS CONSTRUTIVOS.
 - PINTURA GERAL, INTERNA E EXTERNA.
 - MANUTENÇÃO DA ÁREA EXTERNA (PISO EM PEDRA, GRADIS, PAISAGISMO, LIMPEZA E ORGANIZAÇÃO DE POSTES).
 - MANUTENÇÃO PREVENTIVA DE SISTEMA CÊNICOS (CORDAS, CORTINAS, LUMINÁRIAS, MECANISMOS DE PALCO).
- NOTAS GERAIS:**
- TODAS AS MEDIDAS DEVERÃO SER CONFERIDAS NA OBRA.
 - O PROJETO ESTÁ DE ACORDO COM AS NORMAS E LEGISLAÇÃO RELATIVAS À NBR 9050/2020 - ACESSIBILIDADE A EDIFICAÇÕES, MOBILIÁRIO, ESPAÇOS E EQUIPAMENTOS URBANOS, NBR 13532/1995 - ELABORAÇÃO DE PROJETOS DE EDIFICAÇÕES DE ARQUITETURA E NBR 6402/1994 - REPRESENTAÇÃO DE PROJETOS DE ARQUITETURA.
 - O DIMENSIONAMENTO DE CALHA, RUPES E AFORE DEVERÃO SER CONFERIDOS JUNTA COM O PROJETISTA DE ÁGUAS PLUVIAIS.
 - VER PROJETOS ESPECÍFICOS DE ESTRUTURA E INSTALAÇÕES DE ELÉTRICA, ILUMINAÇÃO, TOMADAS E ALIMENTADORES, HIDRÁULICA (ÁGUA FRIA, REFRIG. ESGOTO E ALIMENTADORES) E PREVENÇÃO E COMBATE A INCÊNDIO.
 - MEDIDAS DE PROJETO EM METROS.
 - MEDIDAS E COTAS FORAM INDICADAS CONFORME ARQUIVOS DE PLANTAS RECEBIDOS, DEVERÃO SER CONFIRMADOS NO LOCAL ANTES DA EXECUÇÃO E CASO SEJA VERIFICADA DIVERGÊNCIA ENTRE OS DESENHOS DE PROJETO DEVEM SER RESOLVIDOS.
 - PARA DEMOLIÇÕES, DEVERÃO SER CONSIDERADAS TAMBÉM AS NECESSIDADES DECORRENTES DOS PROJETOS COMPLEMENTARES.

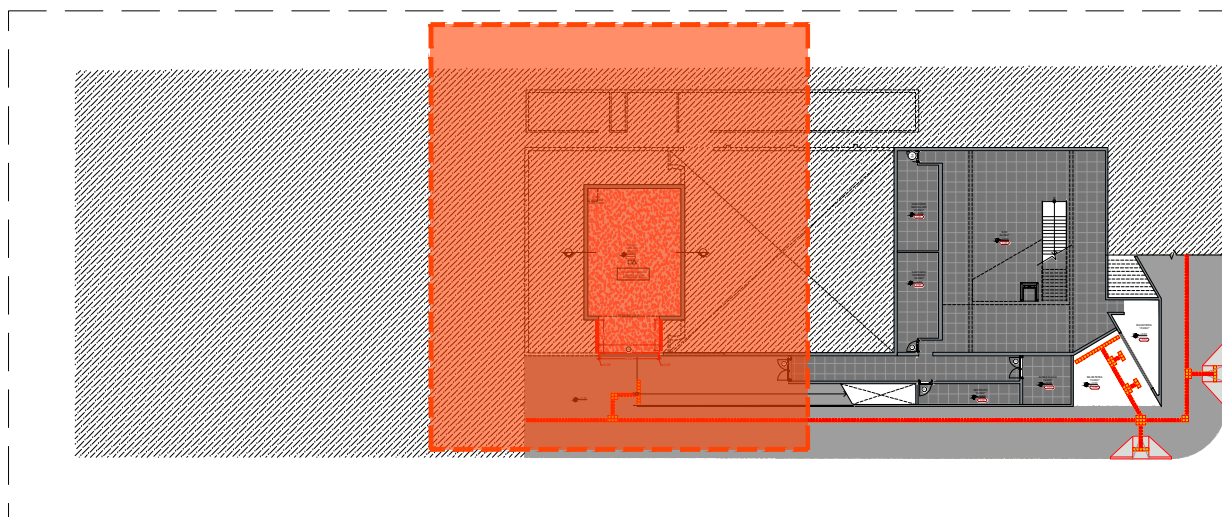


02 PLANTA CHAVE
Sem Escala


00	04/2026	J.S./S.R.	I.M.	I.M.	EMIÇÃO INICIAL
VERSÃO	DATA	DES.	VER.	APR.	DESCRIÇÃO
COORDENADORES:					DESCRIÇÃO
 COORDENADORA GERAL Arq. Thiago Rodrigues e Silva CAU: A174224-8  COORDENADOR DE PROJETOS Eng. Danilo Nascimento CREA: 5069979311					EQUIPE TÉCNICA: Arq. Ivay Moraes CAU: A207519-5 Arq. Thiago Rodrigues CAU: A174224-8 Arq. Marcos Sarameli CAU: A122711-4 Arq. Diego Orsatti CAU: A11955-0 Arq. Joviana Santana CAU: A127213-1 Arq. Everton Kono CAU: A126812-3 Arq. Vandenilson Nobre CAU: A121856-5 Arq. Sérgio Rigatti CAU: A164178-6
CONTRATADA:					
 Serviços Técnicos Especializados LTDA End.: Avenida das Nações Unidas, 12.399 - 31B Brooklin Paulista - São Paulo - SP Fone +55 11 5507-5050 E-mail: contato@setee.com.br					
CLIENTE	PREFEITURA MUNICIPAL DE SÃO CARLOS				ESCALA INDICADA DATA 04/2026
OBJETO	REVITALIZAÇÃO DO TEATRO MUNICIPAL "DR. ALDERICO VIEIRA PERDIGÃO"				VERSÃO 00 FORMATO A1
ENCOMENDADO	RUA 7 DE SETEMBRO, 1735 - CENTRO - SÃO CARLOS - SP				DISCIPLINA ARQ FOLHA Nº 06/09
FASE	PROJETO EXECUTIVO PLANTA FOSSE - (COTAS E ACABAMENTOS), CORTE E DET. VENEZIANA				

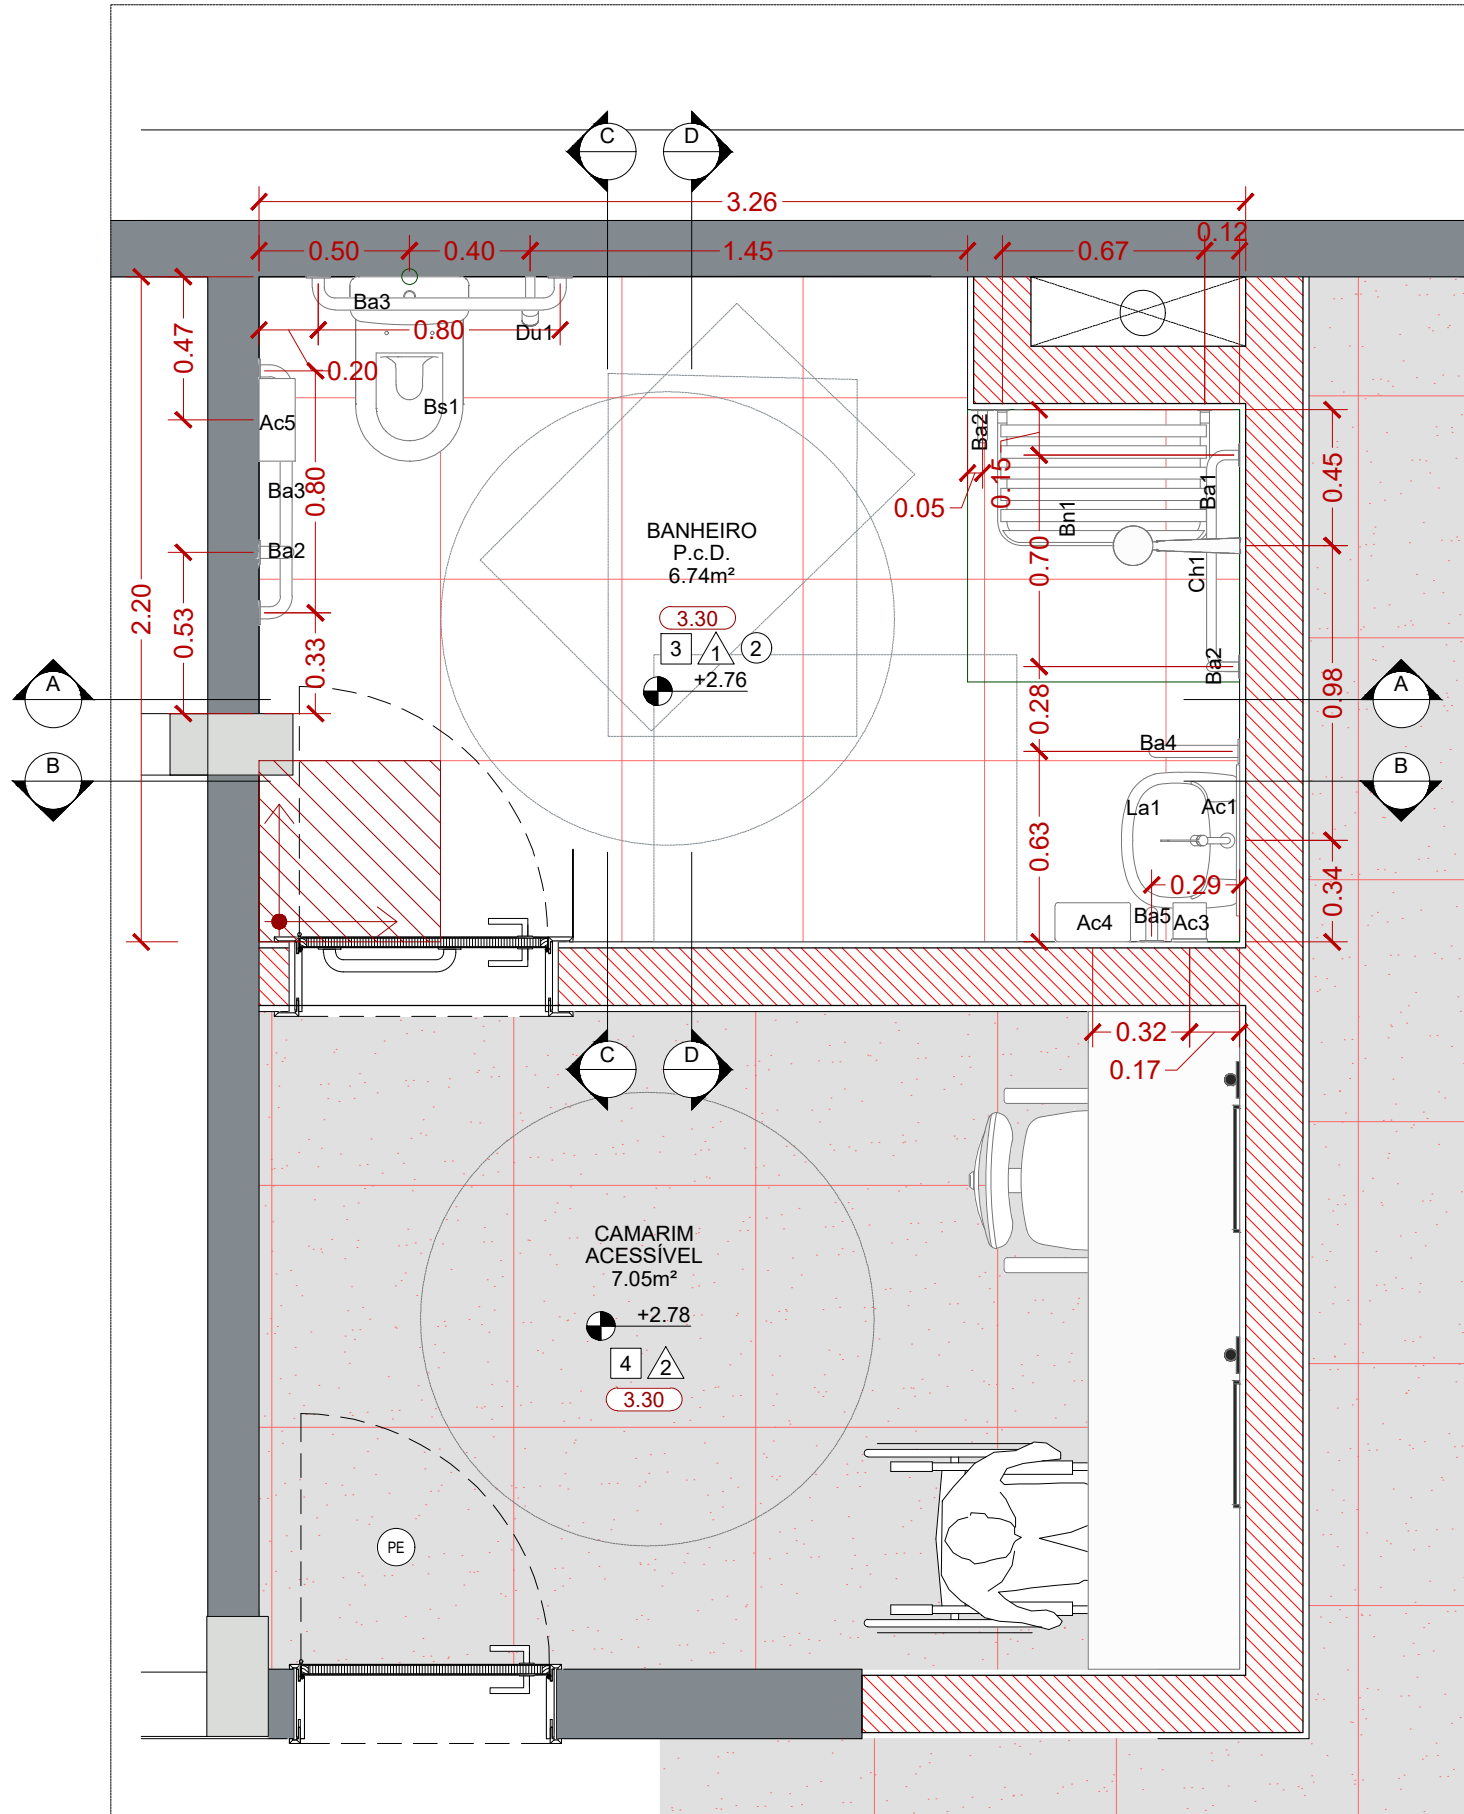


01 BANHEIRO P.c.D | PLANTA BAIXA
Escala 1/25

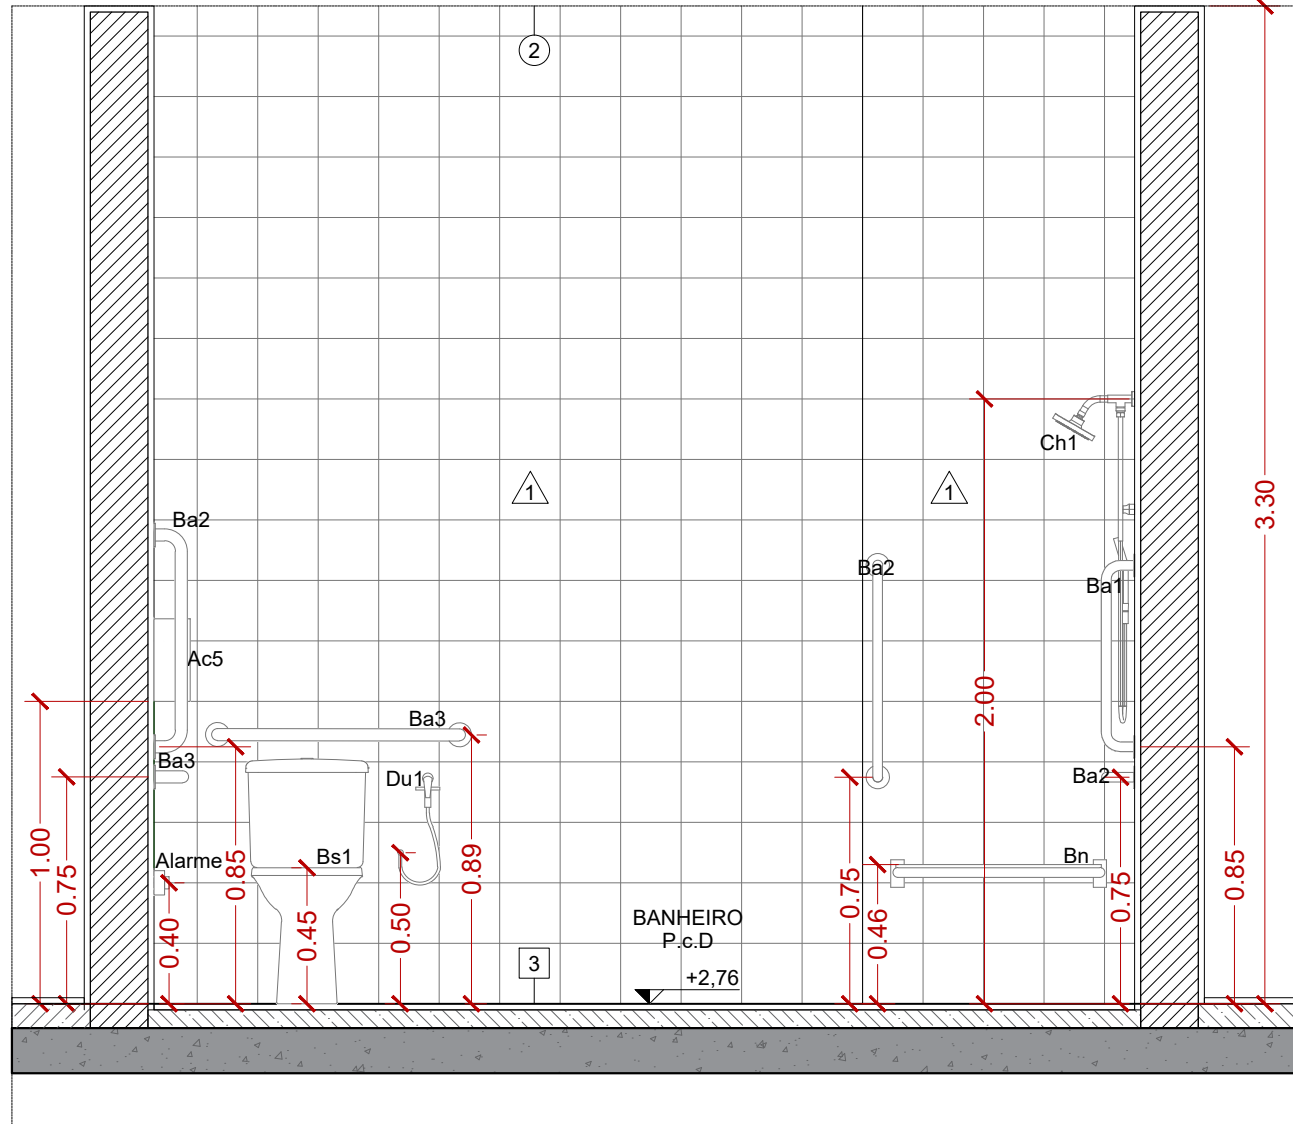


02 BANHEIRO P.c.D | CORTE AA
Escala 1/25

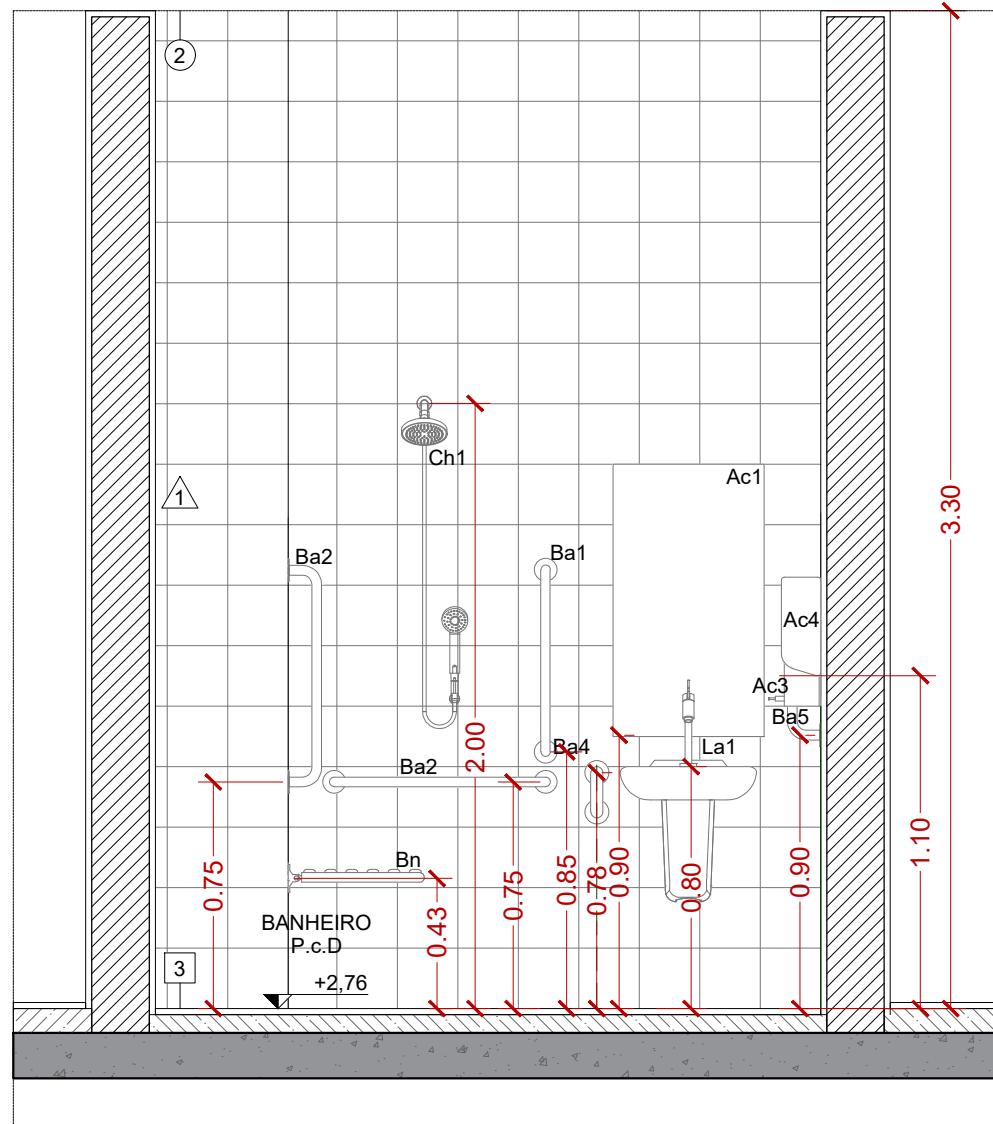


04 BANHEIRO P.c.D | CORTE CC
Escala 1/25

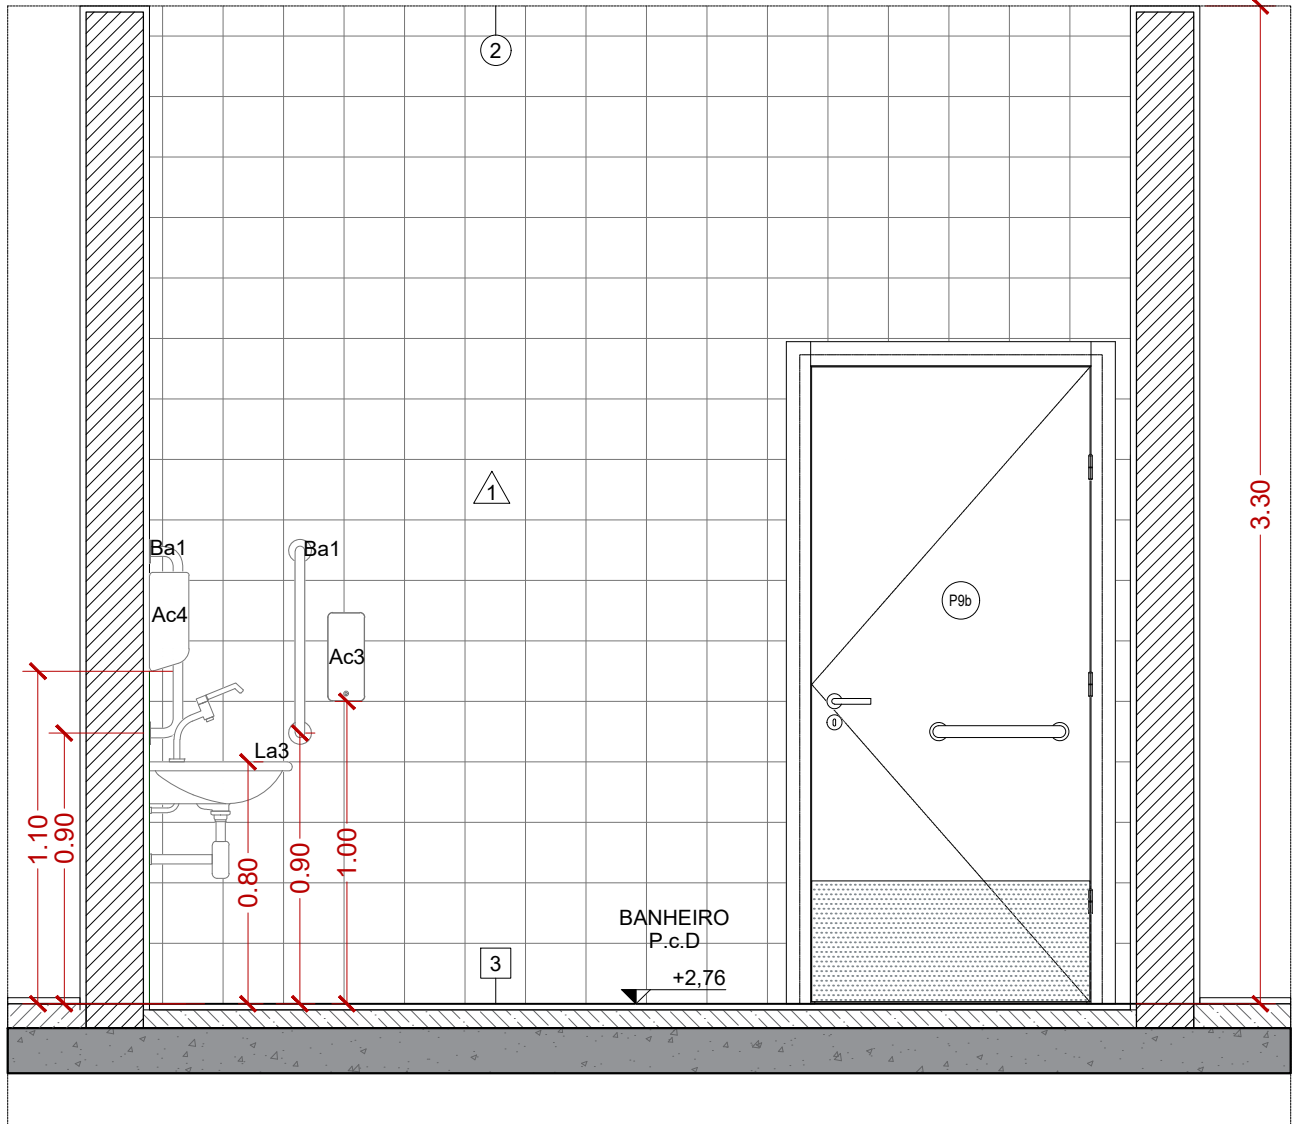


03 BANHEIRO P.c.D | CORTE BB
Escala 1/25

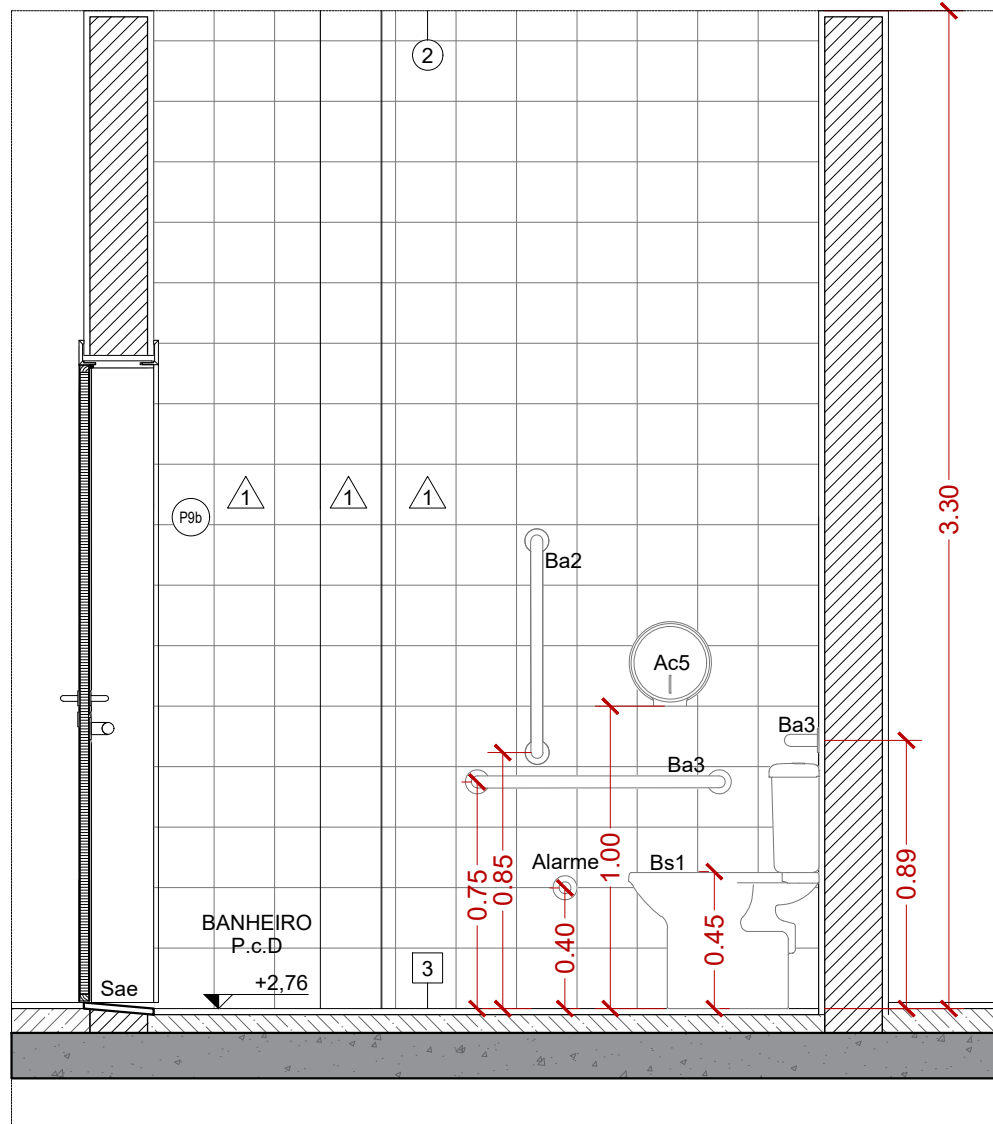


05 BANHEIRO P.c.D | CORTE DD
Escala 1/25

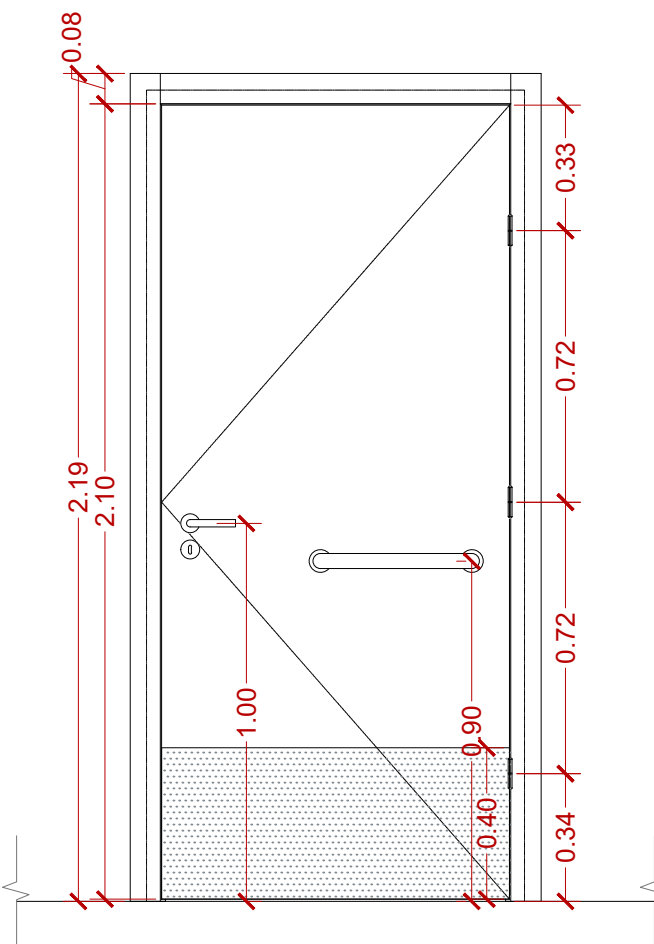


06 P9b - VISTA INTERIOR
Escala 1:20

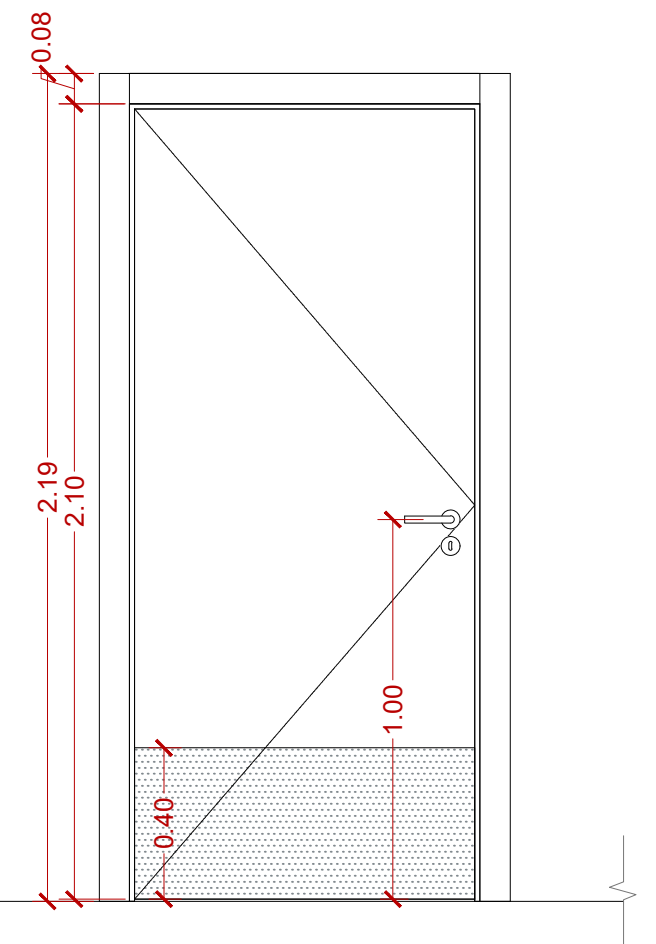

07 P9b - VISTA EXTERIOR
Escala 1:20

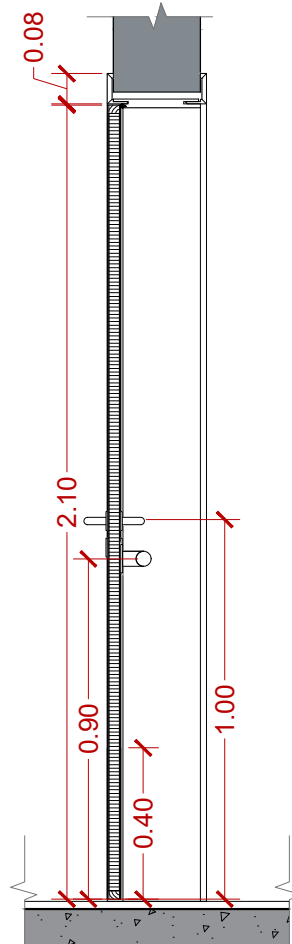

08 P9b - CORTE
Escala 1:20

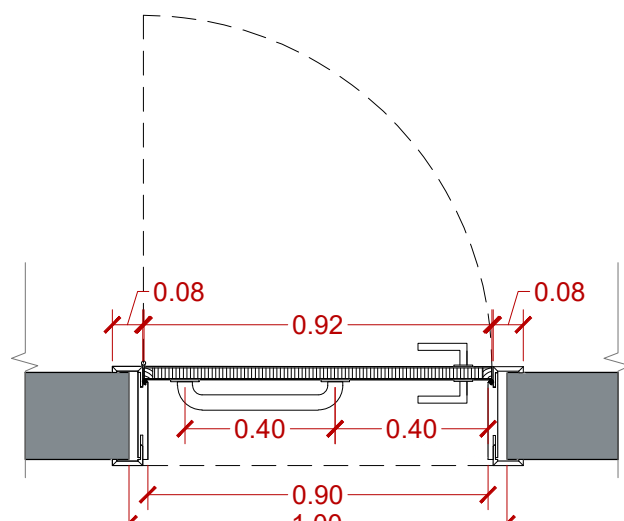

09 P9b - PLANTA
Escala 1:20

LEGENDA DE ACABAMENTOS

PISO

1	REVEST. PARA PISO EM PORCELANATO 60X60 CM (REF.: ELIANE, LINHA MUNARI, MODELO BRANCO AC, SUPERFÍCIE ACETINADA, ESPESURA DE 9,5mm OU DE QUALIDADE IGUAL/SUPERIOR), JUNTA DE ASSENTAM. DE 3mm + ARGAMASSA COLANTE INDUSTRIALIZADA DE 1,5mm + REGULANZAÇÃO DE NÍVEL.
4	PISO EM GRANILITE, POLIDO, MOLDADO W LOCO, COM ESPESURA DE 8mm, COR SIMILAR OU EQUIVALENTE AO EXISTENTE, DE QUALIDADE IGUAL/SUPERIOR.

PAREDES

1	REVEST. CERÂMICO COM PLACAS TIPO ESMALTADA EXTRA, 20X20 CM, ASSENTADO SOBRE ARGAMASSA INDUSTRIALIZADA (REF.: ELIANE, LINHA PISCINA, MODELO BRANCO PISCINA AC, SUPERFÍCIE ACETINADA, ESPESURA DE 7mm OU DE QUALIDADE IGUAL/SUPERIOR), INSTALADA ANTE O FORRO.
2	PINTURA COM TINTA LÁTEXACRILICA EM PAREDES, DUAS DEMÃO, APLICADO SOBRE MASSA CORRIDA ACRILICA, COR IGUAL AO EXISTENTE.

TETO / FORRO

2	FORRO EM GESSO ACARTONADO TIPO LISO E TABICADO, PINTADO COM TINTA LÁTEXACRILICA, DUAS DEMÃO - COR BRANCO (REF.: CORAL, "BRANCO NEVE", SIMILAR/EQUIVALENTE OU DE QUALIDADE IGUAL/SUPERIOR).
---	--

DIVERSOS

PARA PAREDE EXISTENTE	PARA PAREDE EM BLOCO 19	PARA PILAR DE CONCRETO	PARA PORCELANATO 60X60
INDICAÇÃO DE PÉ DIREITO	INDICAÇÃO DE INÍCIO DE PIGNAÇÃO DE PORTAS E JANELAS	INDICAÇÃO DE CORTES: A (Nº DO DESENHO)	INDICAÇÃO DE INÍCIO DE PIGNAÇÃO DE PISO/REVESTIMENTOS

EQUIPAMENTOS/ACESSÓRIOS

BACIAS

Ba1, BACIA SANITÁRIA PARA CAIXA ACOPLADA ACESSÍVEL SEM ABERTURA, COR BRANCA, DO TIPO "DECA, LINHA VOGUE PLUS CONFORTO, CÓD. P 515.17" OU DE QUALIDADE IGUAL/SUPERIOR + ASSENTO COMPATIVEL - CAIXA ACOPLADA TIPO "DECA VOGUE PLUS, CÓD. CDC 01F.17" OU DE QUALIDADE IGUAL/SUPERIOR.

LAVATÓRIOS, BANCADAS E TANQUES

La1, LAVATÓRIO DE LOUÇA PEQUENO, COR BRANCO, DO TIPO "DECA, LINHA VOGUE PLUS, CÓD. L510.17" OU DE QUALIDADE IGUAL/SUPERIOR + COLUNA SUSPENSÁ, DO TIPO "DECA, COLUNA SUSPENSÁ, CÓD. C510.17" OU DE QUALIDADE IGUAL/SUPERIOR + TORNEIRA DE MESA COM FECHAMENTO AUTOMÁTICO PARA LAVATÓRIO, CROMADO, DO TIPO "DECA, LINHA DECA MATIC, CÓD. 1170.C", OU DE QUALIDADE IGUAL/SUPERIOR + SIFÃO DE METAL CROMADO + VÁLVULA DE ESCOAMENTO.

CHUVEIROS E DUCHAS

Ch1, CHUVEIRO DE PAREDE COM DESVIADOR, CROMADO, TIPO "DOCOL, LINHA EDEN, CÓD. 00985606" OU DE QUALIDADE IGUAL/SUPERIOR + DUCHA MANUAL, CROMADA, TIPO "DOCOL, LINHA DESVIADOR PARA CHUVEIRO, CÓD. 00934106" OU DE QUALIDADE IGUAL/SUPERIOR + REGISTRO DE PRESSÃO, TIPO "DOCOL, LINHA ITAPEMA BELLA, CÓD. 00183060" OU DE QUALIDADE IGUAL/SUPERIOR.

Du1, DUCHA HIGIÊNICA MANUAL, CROMADA, TIPO "DECA, LINHA TARGA, CÓD. 1984.C40.ACT.CR" OU DE QUALIDADE IGUAL/SUPERIOR.

ACESSÓRIOS

Ac1, ESPELHO EM VIDRO CRISTAL LISO, ESPESURA DE 4 MM, COLOCADO SOBRE A PAREDE, DIMENSÃO 50X90CM.
Ac2, CABIDE CROMADO PARA BANHEIRO, DO TIPO "DECA, LINHA NET, CÓD. 2060.C01" OU DE QUALIDADE IGUAL/SUPERIOR.
Ac3, DISPENSER DE SABÃO EM PLÁSTICO ABS, TIPO "BRAKE, CÓD. CA-200" OU DE QUALIDADE IGUAL/SUPERIOR.
Ac4, DISPENSER DE PAPEL TOALHA EM PLÁSTICO ABS, TIPO "BRAKE, CÓD. CA-500" OU DE QUALIDADE IGUAL/SUPERIOR.
Ac5, DISPENSER DE PAPEL HIGIÊNICO EM PLÁSTICO ABS PARA ROLÃO, TIPO "BRAKE, CÓD. CA-400" OU DE QUALIDADE IGUAL/SUPERIOR.
Ba1, BARRA DE APOIO RETA, EM AÇO INOX, COMPRIMENTO DE 60 CM, DIÂMETRO ENTRE 3 E 4,5CM.
Ba2, BARRA DE APOIO RETA, EM AÇO INOX, COMPRIMENTO DE 70 CM, DIÂMETRO ENTRE 3 E 4,5CM.
Ba3, BARRA DE APOIO RETA, EM AÇO INOX, COMPRIMENTO DE 80 CM, DIÂMETRO ENTRE 3 E 4,5CM.
Ba4, BARRA DE APOIO LATERAL EM 1/2" EM AÇO INOX, COMPRIMENTO DE 30 CM, DIÂMETRO ENTRE 3 E 4,5CM.
Ba5, BARRA DE APOIO RETA, EM AÇO INOX, COMPRIMENTO DE 40 CM, DIÂMETRO ENTRE 3 E 4,5CM.
Tro, TROCADOR DE FRALDAS RETRÁTIL DE PAREDE EM POLIPROPILENO.


ACESSÓRIOS ESPECIAIS

AlARME, SISTEMA DE ALARME PNE COM INDICADOR AUDIOVISUAL DE EMERGÊNCIA PARA PESSOAS COM MOBILIDADE REDUZIDA.
Sae, SOLEIRA INCLINADA EM GRANITO BRANCO DALLAS.
Rc, RALO ESCAMOTEÁVEL EM INOX - VERIFICAR PROJETO DE ESGOTO.
Bg, BANCO DE ALVENARIA COM TAMPO EM GRANITO CINZA ANDORINHA.

TABELA DE PORTAS

TIPO	ALC.	LARG.
P9b	90	210

NOTAS:
1. ESTE PROJETO ESTÁ DE ACORDO COM AS NORMAS E LEGISLAÇÃO RELATIVAS À NBR 9050 DE ACESSIBILIDADE E A NBR 6492 DE REPRESENTAÇÃO DE PROJETO DE ARQUITETURA;
2. PROJETO COM UNIDADE DE MEDIDA EM METROS;
3. VER PROJETOS ESPECÍFICOS (ESTRUTURA, ELÉTRICA, HIDRÁULICA, AR CONDICIONADO, CENOTECNIA, ACÚSTICA E SONORIZAÇÃO);
4. AS VÁLVULAS DE DESCARGA DOS WCS "PCR" DEVEM ATENDER AO ITEM 7.7.3.1 DA NBR 9050/2020;
5. TODOS OS EQUIPAMENTOS/ACESSÓRIOS DEVERÃO INCLUIR O FORNECIMENTO DE TODOS OS MATERIAIS ACESSÓRIOS E COMPLEMENTARES NECESSÁRIOS À SUA INSTALAÇÃO;
6. SEGUIR ESPECIFICAÇÃO DE RALOS E INCLINAÇÃO PARA ESCOAMENTO DE ÁGUA INDICADOS NO PROJETO DE HIDRÁULICA.
7. TODAS AS MEDIDAS DEVERÃO SER CONFERIDAS EM OBRA.

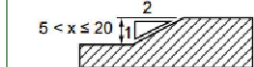


SOLEIRA RAMPADA SEM ESCADA

00	04/2026	J.S./S.R.	I.M.	I.M.	EMIÇÃO INICIAL
VERSÃO	DATA	DES.	VER.	APR.	DESCRIÇÃO
COORDENADORES:					
Arq. Thiago Rodrigues e Silva CAU: A174224-8			Eng. Dario Nascimento CREA: 5069979311		
Arq. Joviana Santana CAU: A127211-1			Arq. Everton Konno CAU: A127211-2		
Arq. Marcos Diniz CAU: A127211-4			Arq. Vagner Nogueira CAU: A127211-5		
Arq. Diego Orsatti CAU: A127211-6			Arq. Sergio Rigatti CAU: A127211-7		

CONTRATADA:	sete
CLIENTE:	PREFEITURA MUNICIPAL DE SÃO CARLOS
OBJETO:	REVITALIZAÇÃO DO TEATRO MUNICIPAL "DR. ALDERICO VIEIRA PERDIGÃO"
ENDEREÇO:	RUA 7 DE SETEMBRO, 1735 - CENTRO - SÃO CARLOS - SP
FASE:	PROJETO EXECUTIVO
DESCRIÇÃO:	AMPLIAÇÃO ÁREA ÚMIDA, PORTA P9b

INDICADO	04/2026
INDICADO	00
INDICADO	07/09

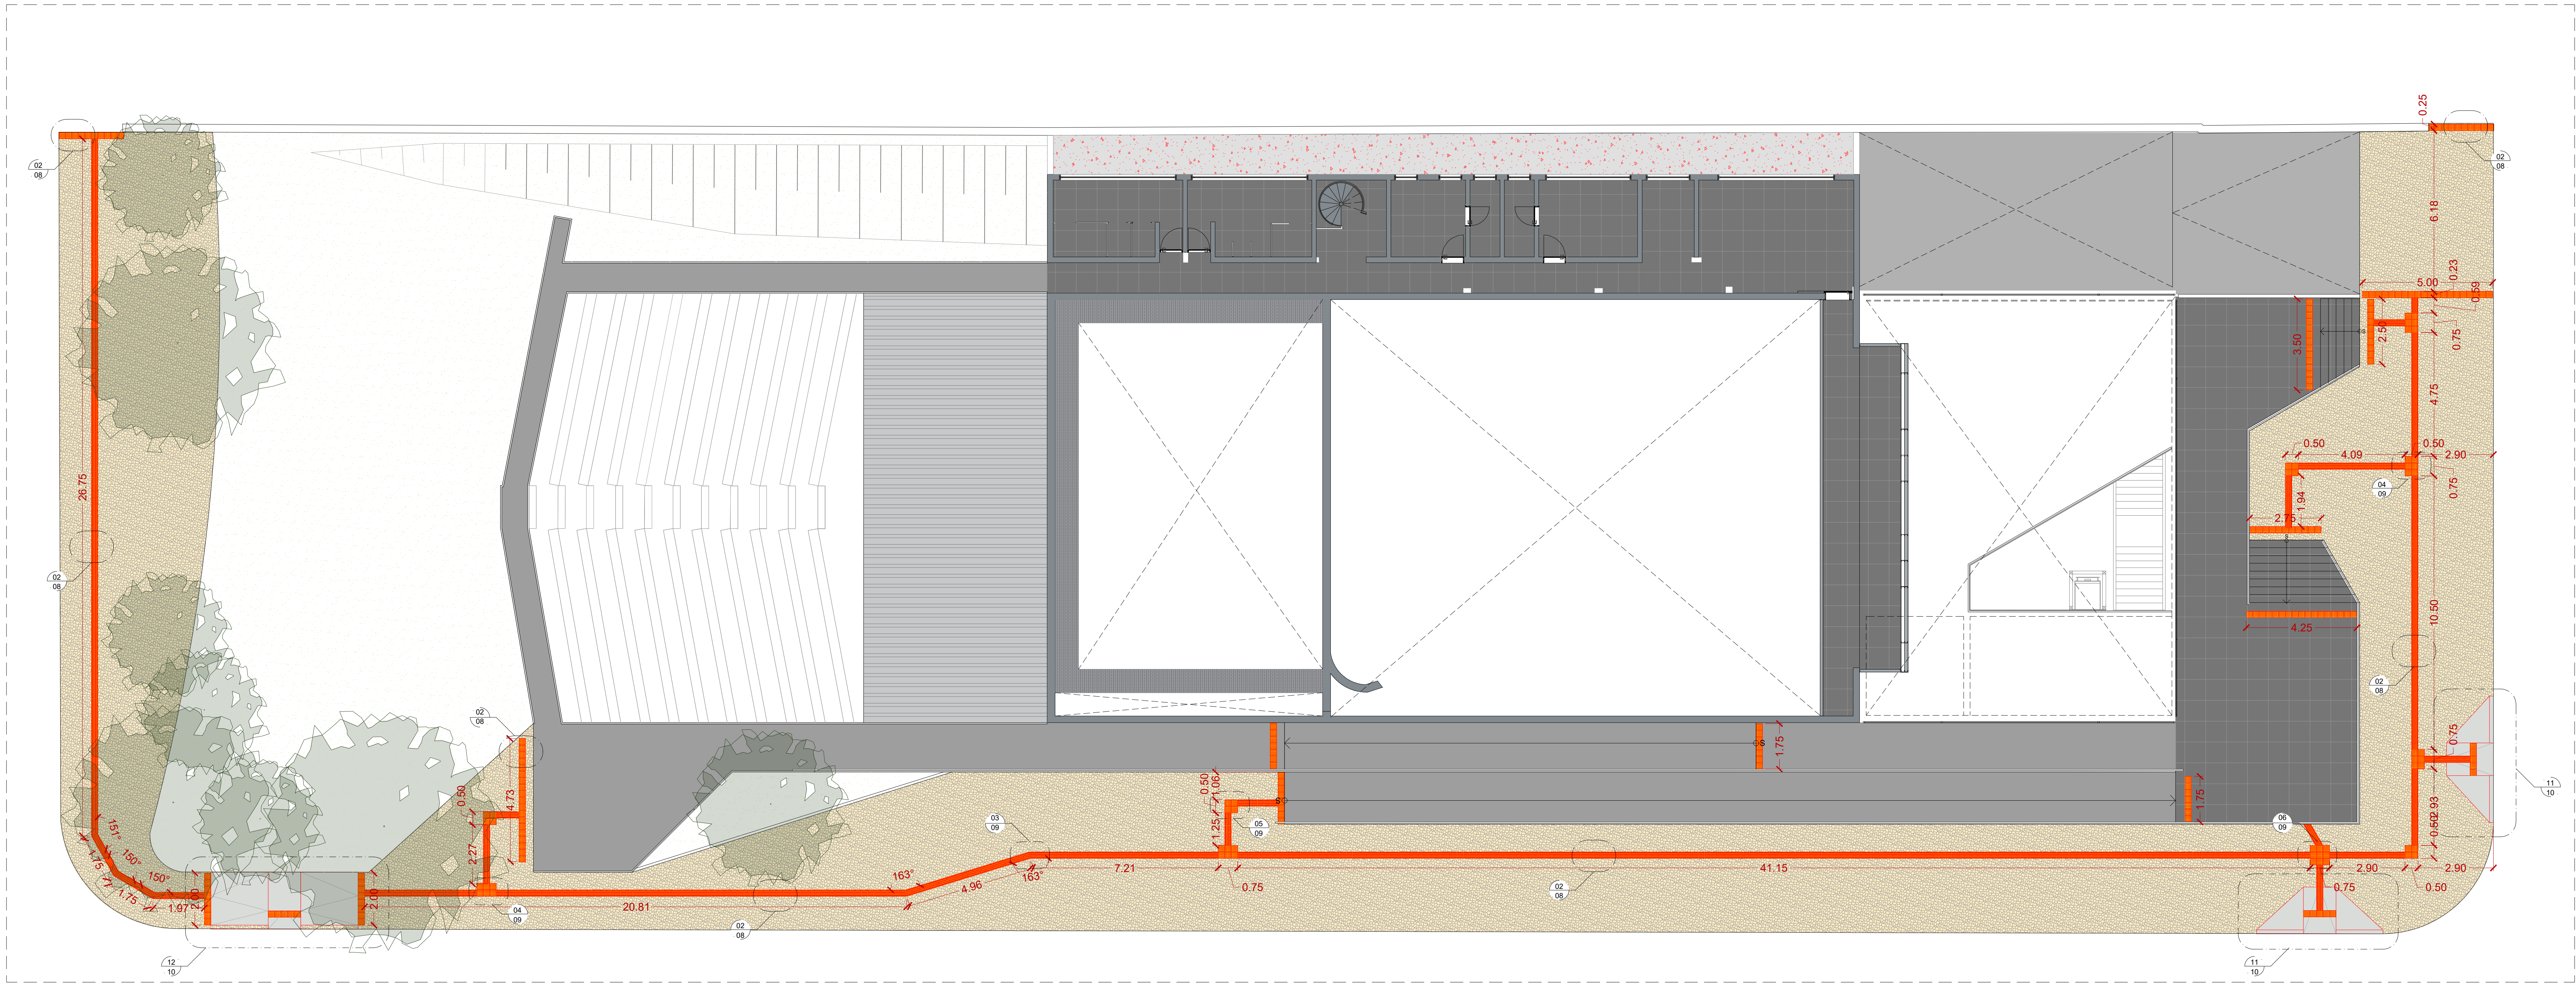


01 IMPLANTAÇÃO ACESSIBILIDADE
Escala: 1:150

LEGENDA DE ACESSIBILIDADES


- ÁREA EXTERNA: LADRILHO HIDRÁULICO PODO TÁTIL DE ALERTA, PARA PORTADORES DE DEFICIÊNCIA VISUAL, DE 25 X 25 CM, COM ESPESURA MÉDIA DE 2,5 CM, COR AMARELA, EMBUTIDO NA LAJOTA DE CONCRETO, DO TIPO "LIMESTONE, LADRILHO HIDRÁULICO PODO TÁTIL ALERTA, Cód. P3", OU SIMILAR APLICADO NO ENTORNO DA EDIFICAÇÃO.
- ÁREA EXTERNA: LADRILHO HIDRÁULICO PODO TÁTIL DIRECIONAL, PARA PORTADORES DE DEFICIÊNCIA VISUAL, DE 25 X 25 CM, COM ESPESURA MÉDIA DE 2,5 CM, COR AMARELA, EMBUTIDO NA LAJOTA DE CONCRETO, DO TIPO "LIMESTONE, LADRILHO HIDRÁULICO PODO TÁTIL ALERTA, Cód. P3", OU SIMILAR APLICADO NO ENTORNO DA EDIFICAÇÃO.

NOTAS:


- TODAS AS SOLEIRAS DO PISO, COLOCADAS EM ESPAÇOS DE CIRCULAÇÃO PARA PESSOAS COM MOBILIDADE REDUZIDA, TÊM UM DESNÍVEL DE 1,5CM ENTRE O PISO EXTERIOR E INTERIOR.

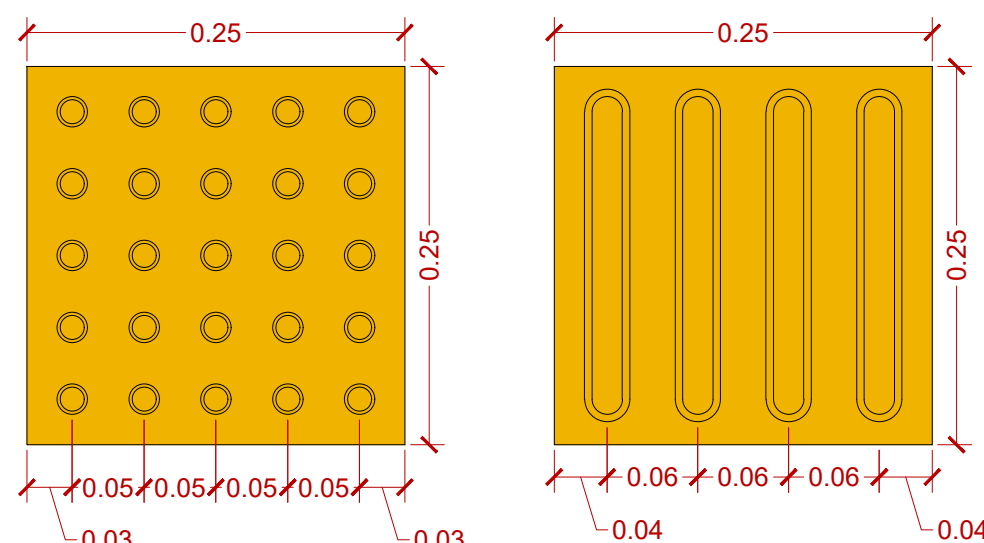


02 Piso Tátil de Alerta
Escala: 1:5

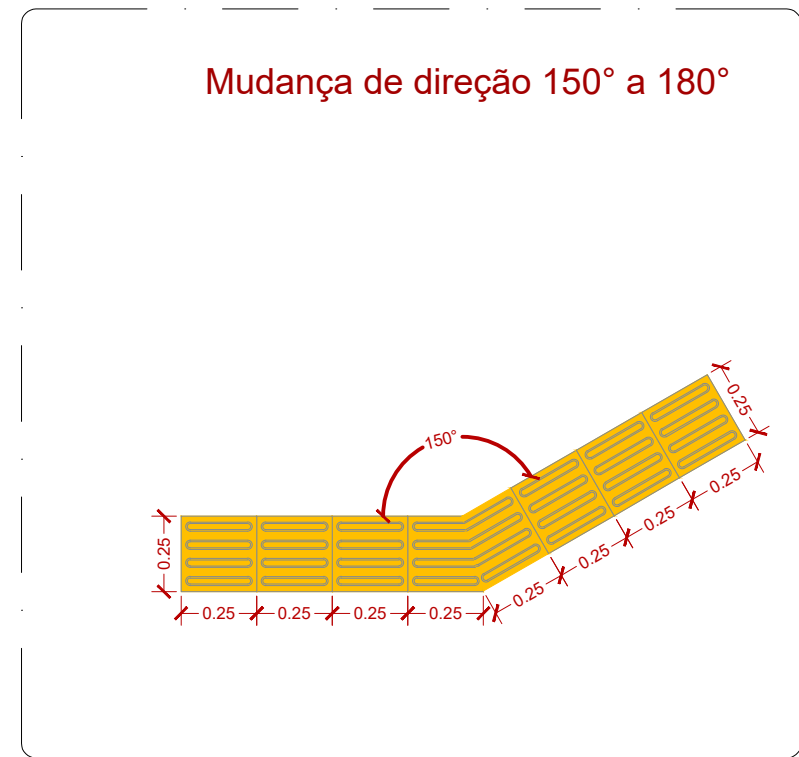


03 DETALHE TIPO - 01
Escala: 1:25

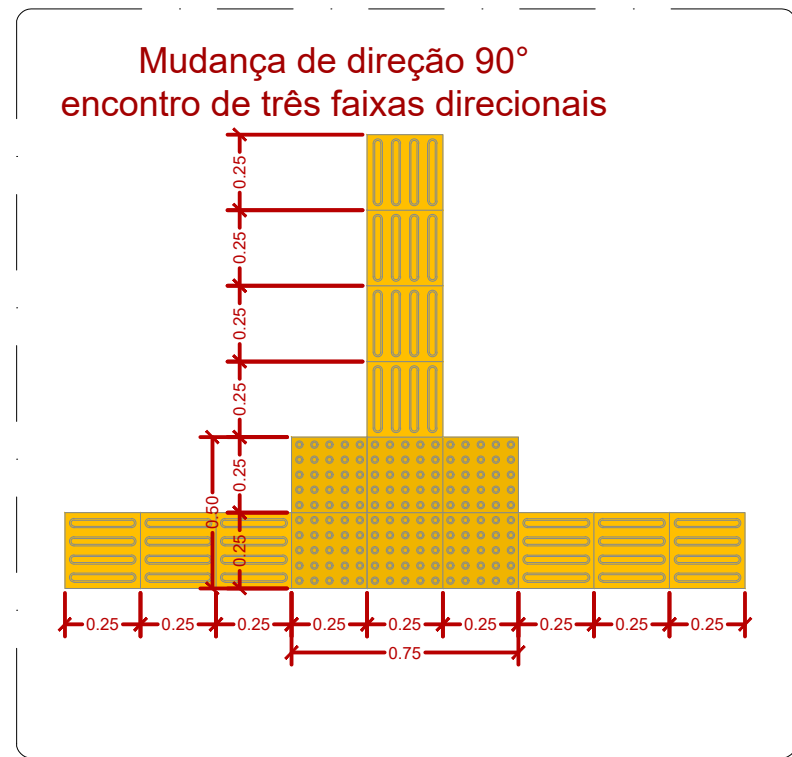

04 DETALHE TIPO - 03
Escala: 1:25

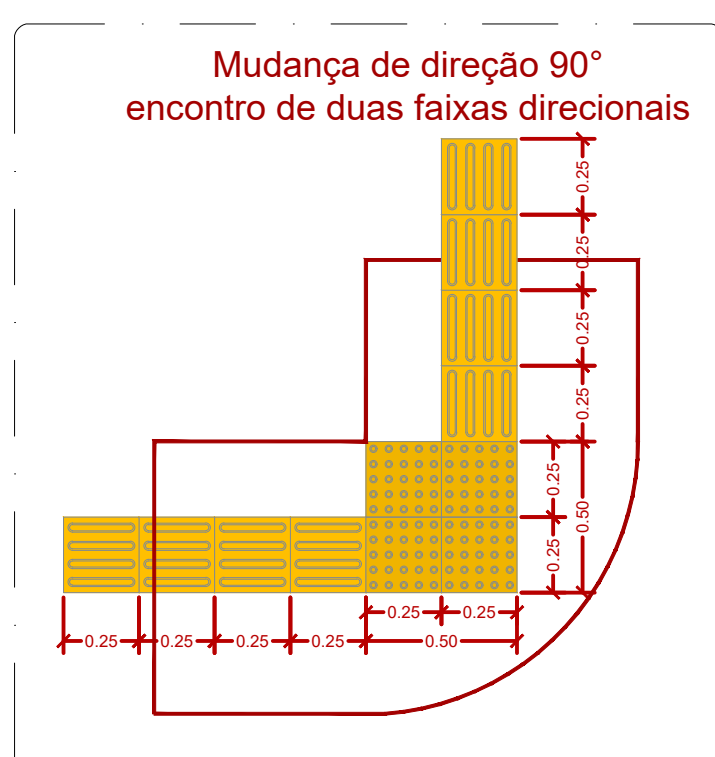


05 DETALHE TIPO - 02
Escala: 1:25

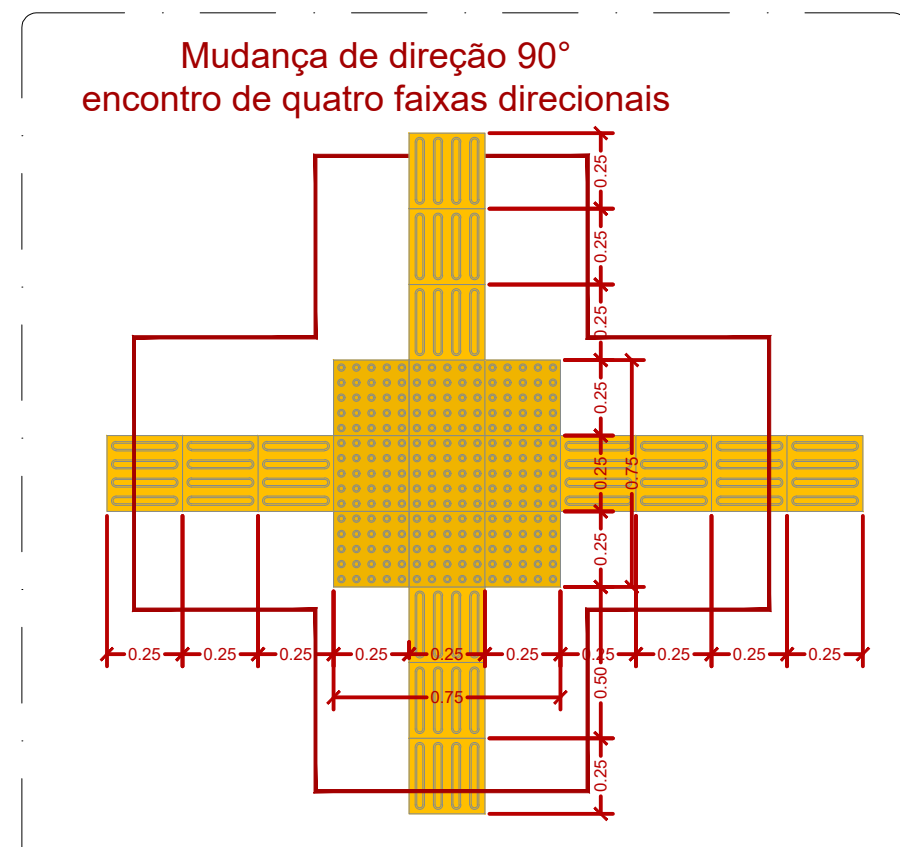


06 DETALHE TIPO - 04
Escala: 1:25


00	04/2026	J.S./S.R.	I.M.	I.M.	EMISSION INICIAL
VERSÃO	DATA	DES.	VER.	APR.	DESCRIÇÃO
COORDENADORES					RESP. TÉCNICA: Arq. Thy Marlene CAU: A287519-5 Arq. Thiago Rodrigues CAU: A174224-8 Arq. Marcos Diniz CAU: A152711-4 Arq. Diego Orselli CAU: A171859-0
RESPONSÁVEL PELO PROJETO: Arq. Thiago Rodrigues e Silva CAU: A174224-8					COORDENADOR EXECUTIVO: Eng. Danilo Nascimento CREA: 5065979311
CONTRATADA: SETE Serviço Técnico Especializados LTDA End.: Avenida das Nações Unidas, 12.399 - 31B Brooklin Paulista - São Paulo - SP Fone: +55 11 6507.5050 E-mail: contato@sete.com.br					Arq. Joana Santana CAU: A172731-1 Arq. Everton Korno CAU: A68123-3 Arq. Vanden Nóbrega CAU: A15155-5 Arq. Sérgio Rigueti CAU: A16478-6
CLIENTE:	PREFEITURA MUNICIPAL DE SÃO CARLOS				ESCALA: 1:150
OBJETO:	REVITALIZAÇÃO DO TEATRO MUNICIPAL "DR. ALDERICO VIEIRA PERDIGÃO"				DATA: 04/2026
ENDEREÇO:	RUA 7 DE SETEMBRO, 1735 - CENTRO - SÃO CARLOS - SP				VERSÃO: 00
FASE:	PROJETO EXECUTIVO				FOLHA Nº: A1
	IMPLANTAÇÃO ACESSIBILIDADE				DATA: 08/09

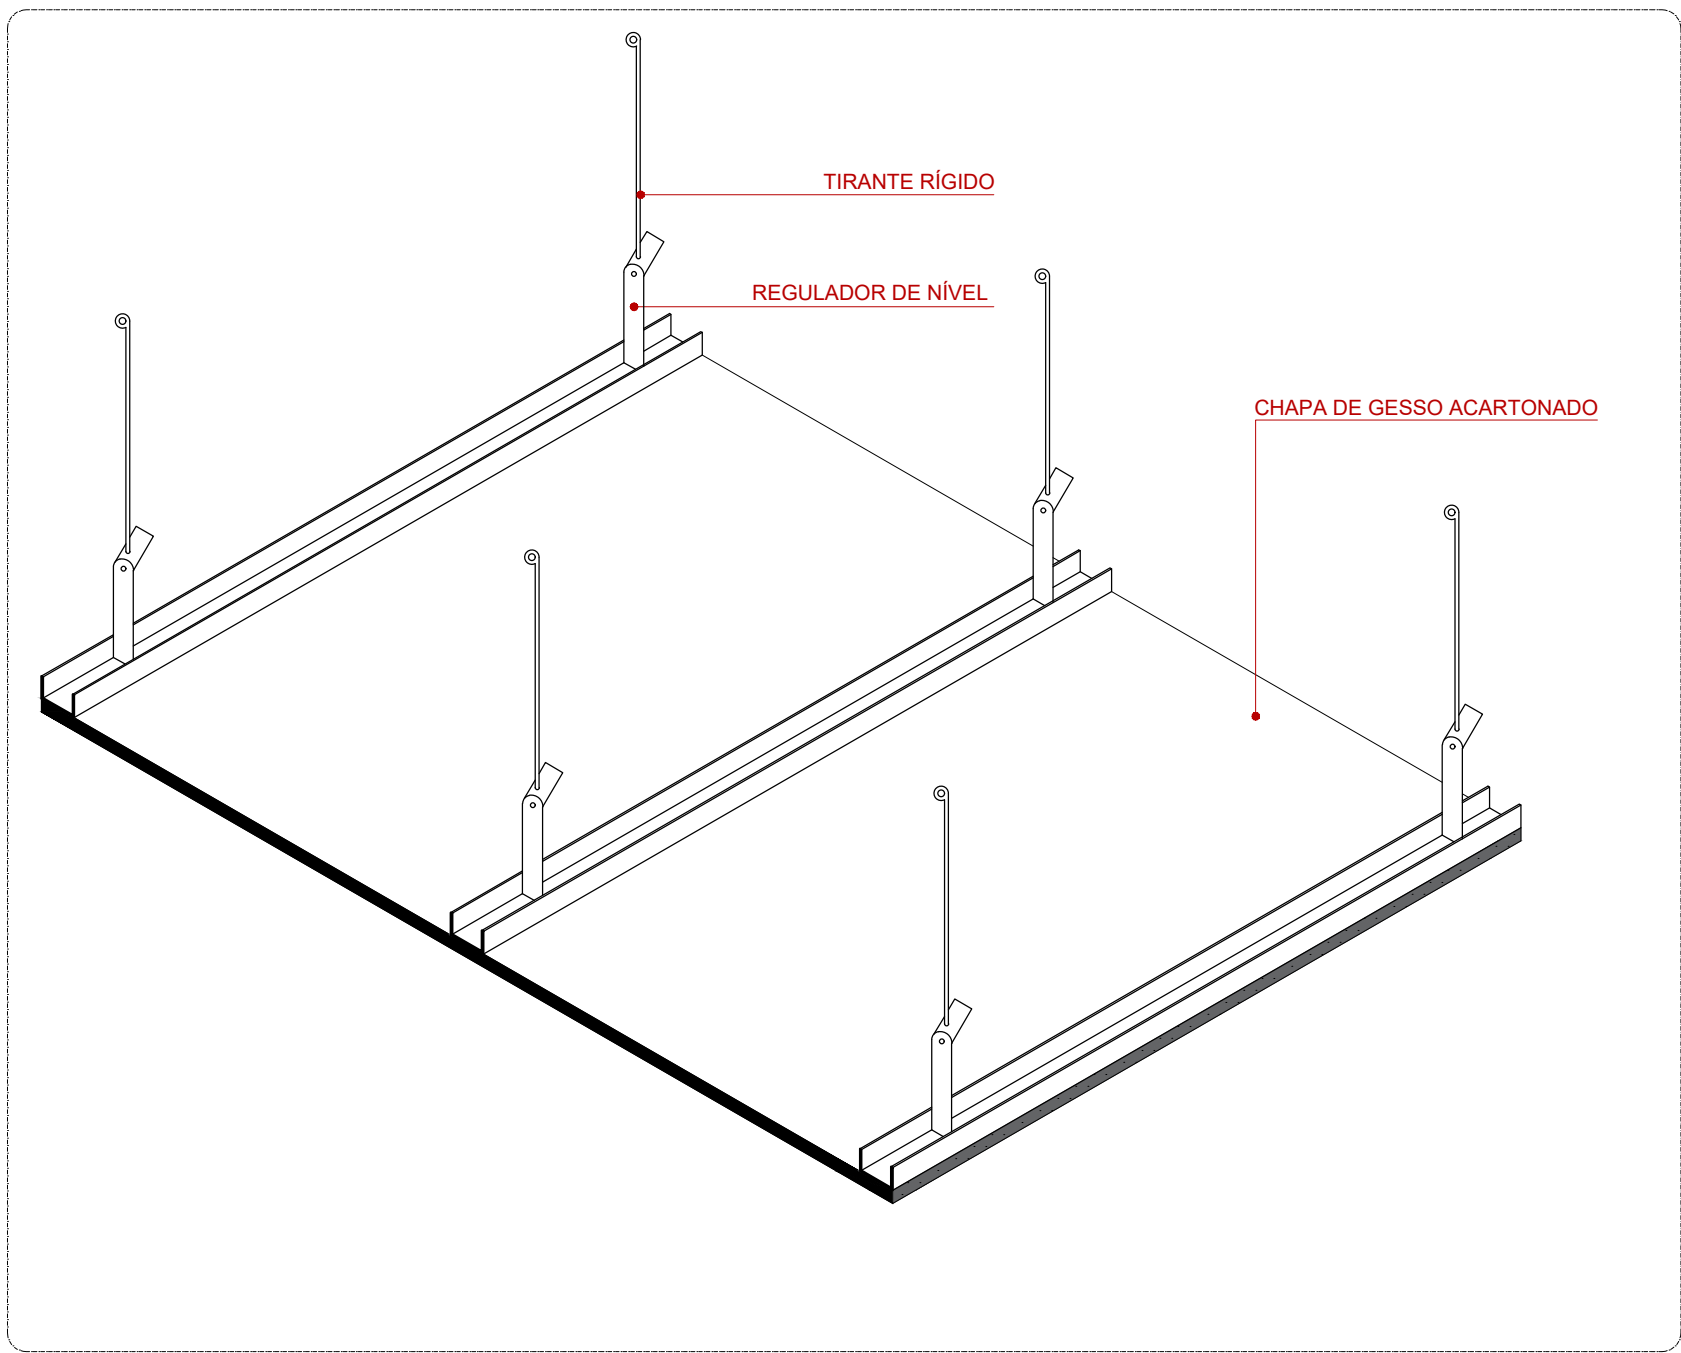


01 ISOMÉTRICA - FORRO DE GESSO ACARTONADO
Escala 1:10

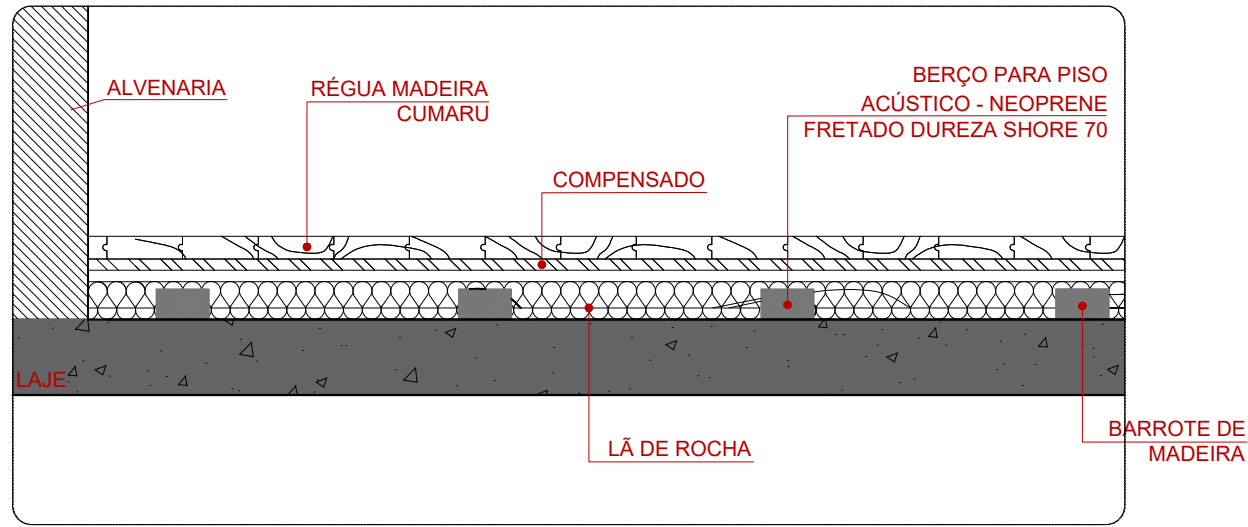


06 ASSOALHO DE MADEIRA CUMARU - PALCO
Escala 1:10

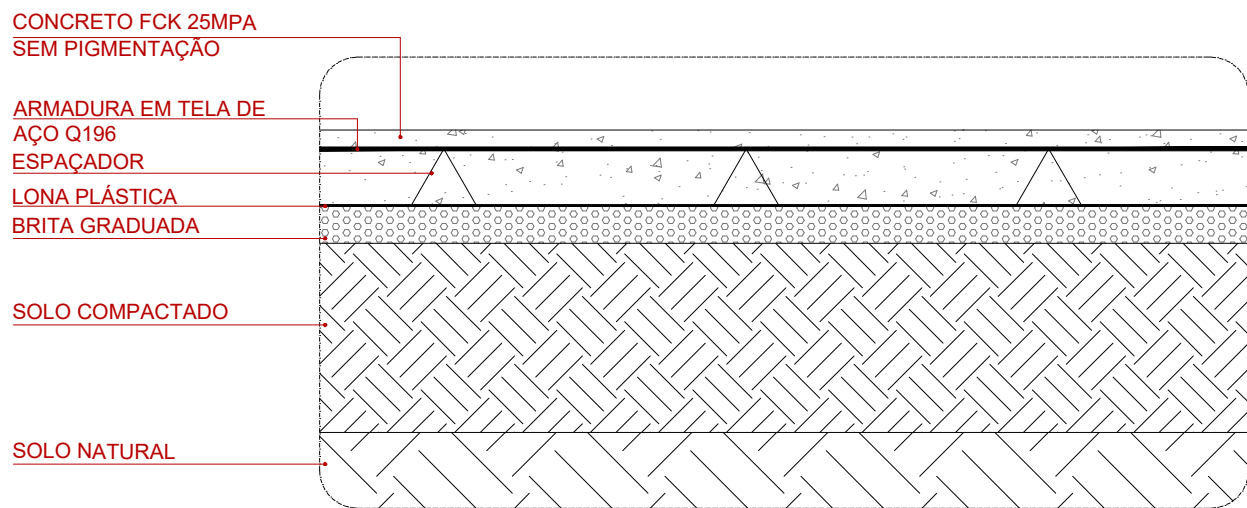


07 DETALHE - PISO DE CONCRETO NATURAL
Escala 1:10

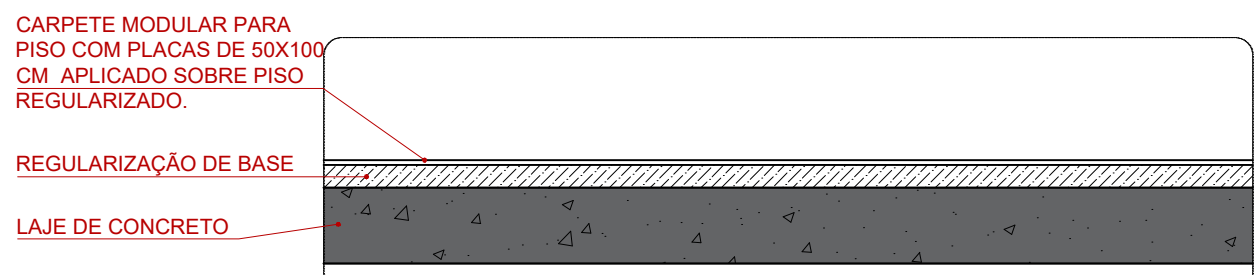


08 DETALHE - PISO DE CARPETE
Escala 1:10

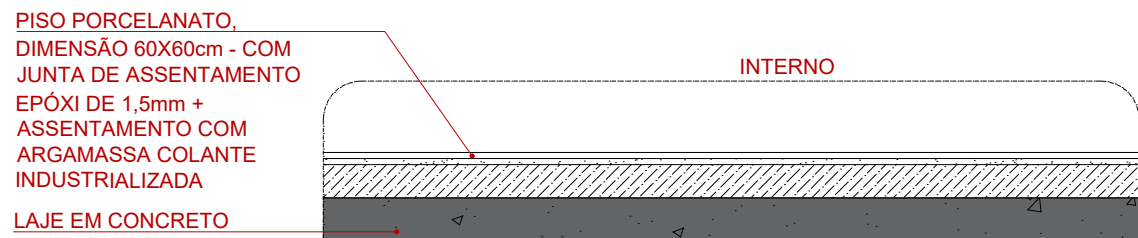


09 DETALHE - PISO PORCELANATO
Escala 1:10

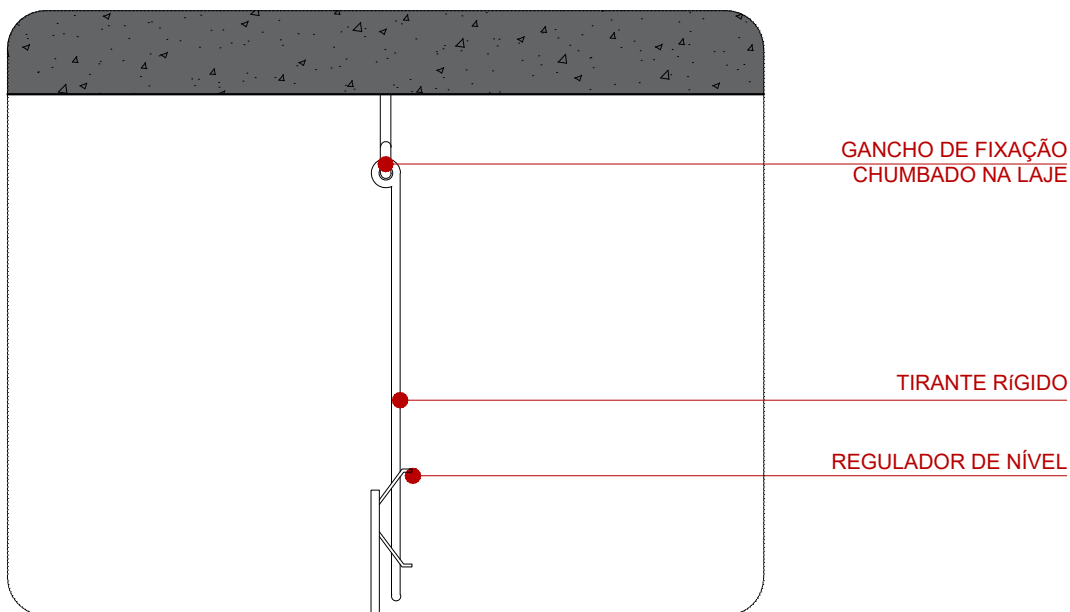


02 DETALHE - FIXAÇÃO TIRANTE RÍGIDO NA LAJE
Escala 1:5

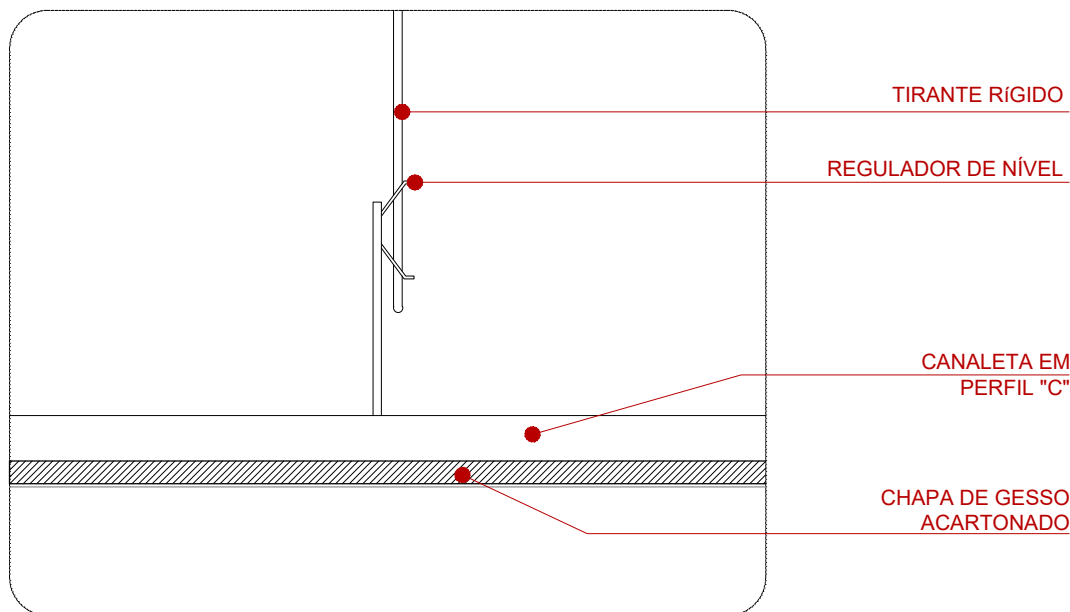


03 DETALHE - FORRO DE GESSO ACARTONADO
Escala 1:5

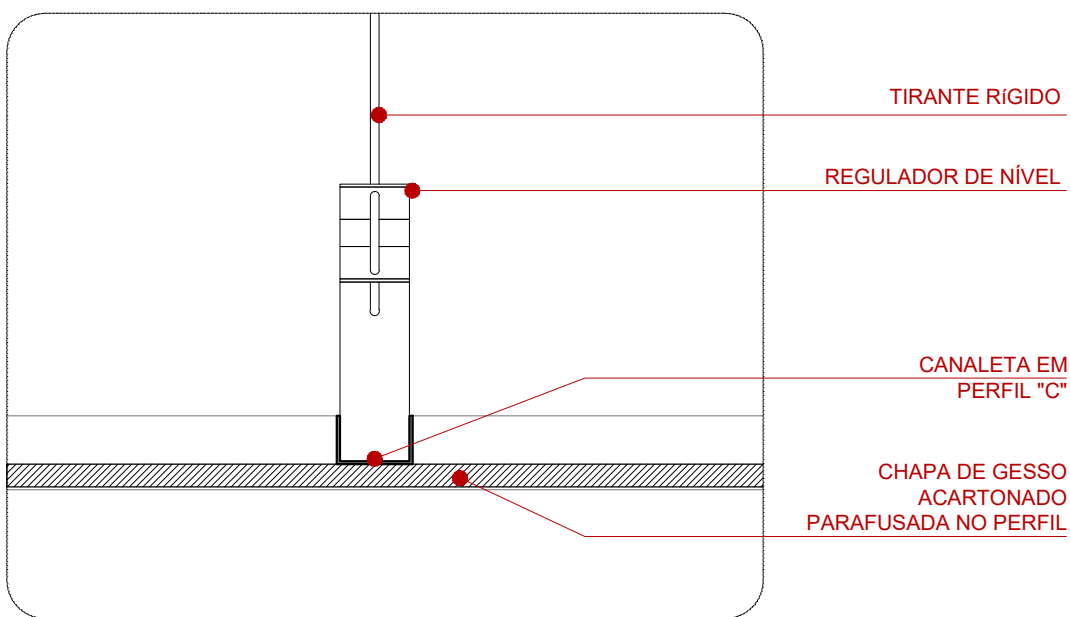


04 DETALHE - FORRO DE GESSO ACARTONADO
Escala 1:5

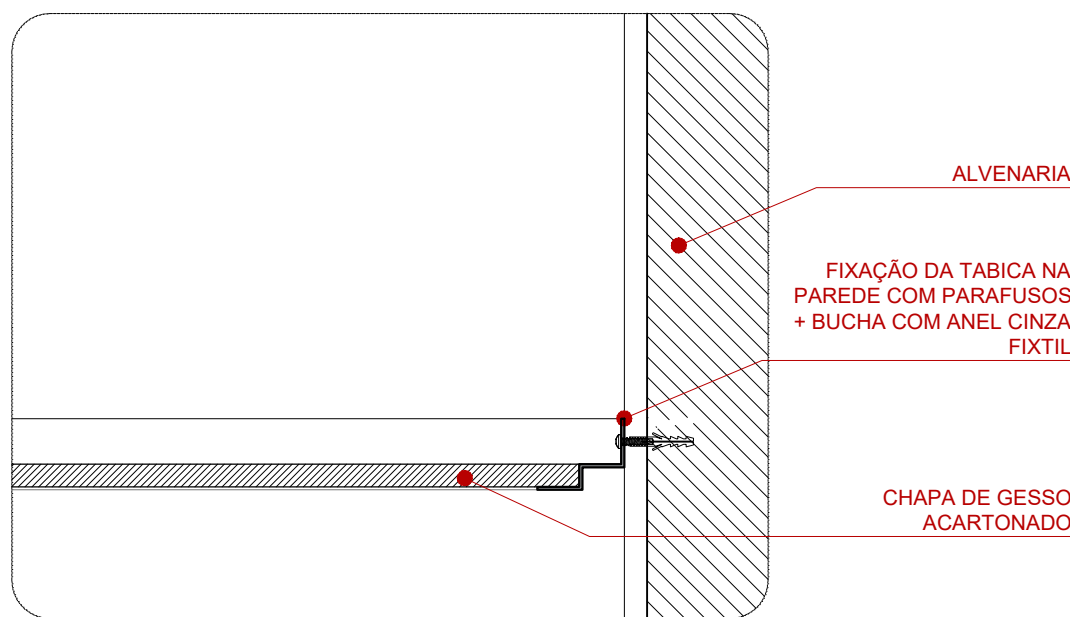


05 DETALHE - FIXAÇÃO FORRO DE GESSO ACARTONADO
Escala 1:5

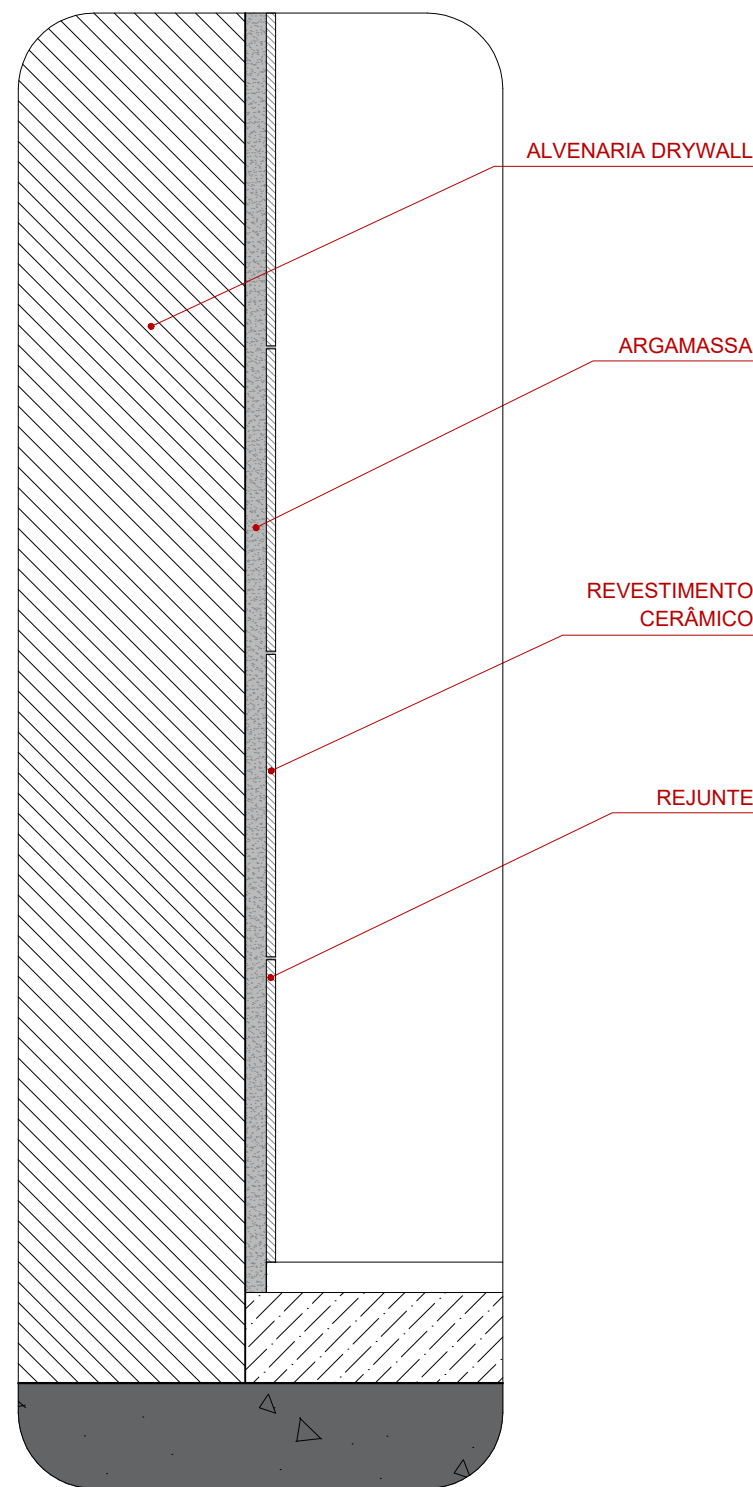


10 DETALHE - ACABAMENTO CERÂMICO
Escala 1:5

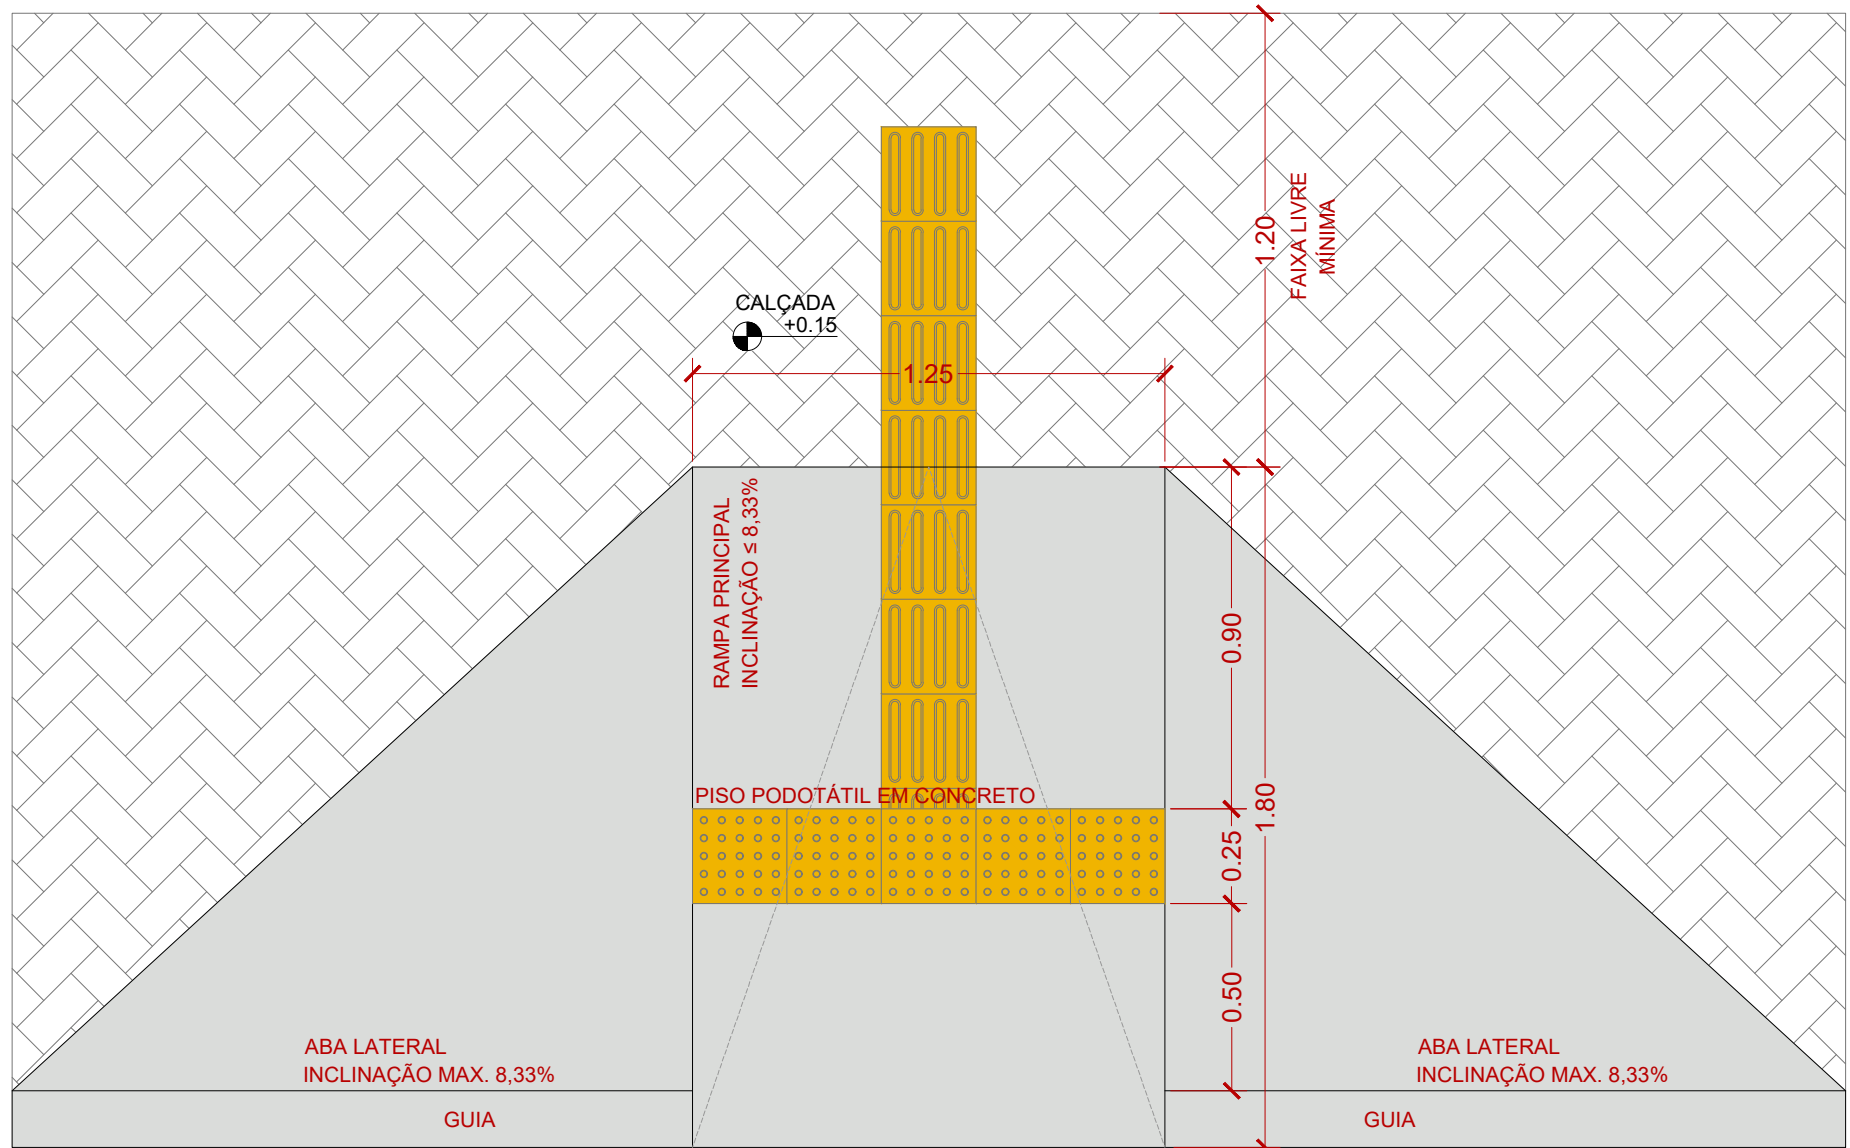


11 RAMPA ACESSÍVEL
Escala 1:20

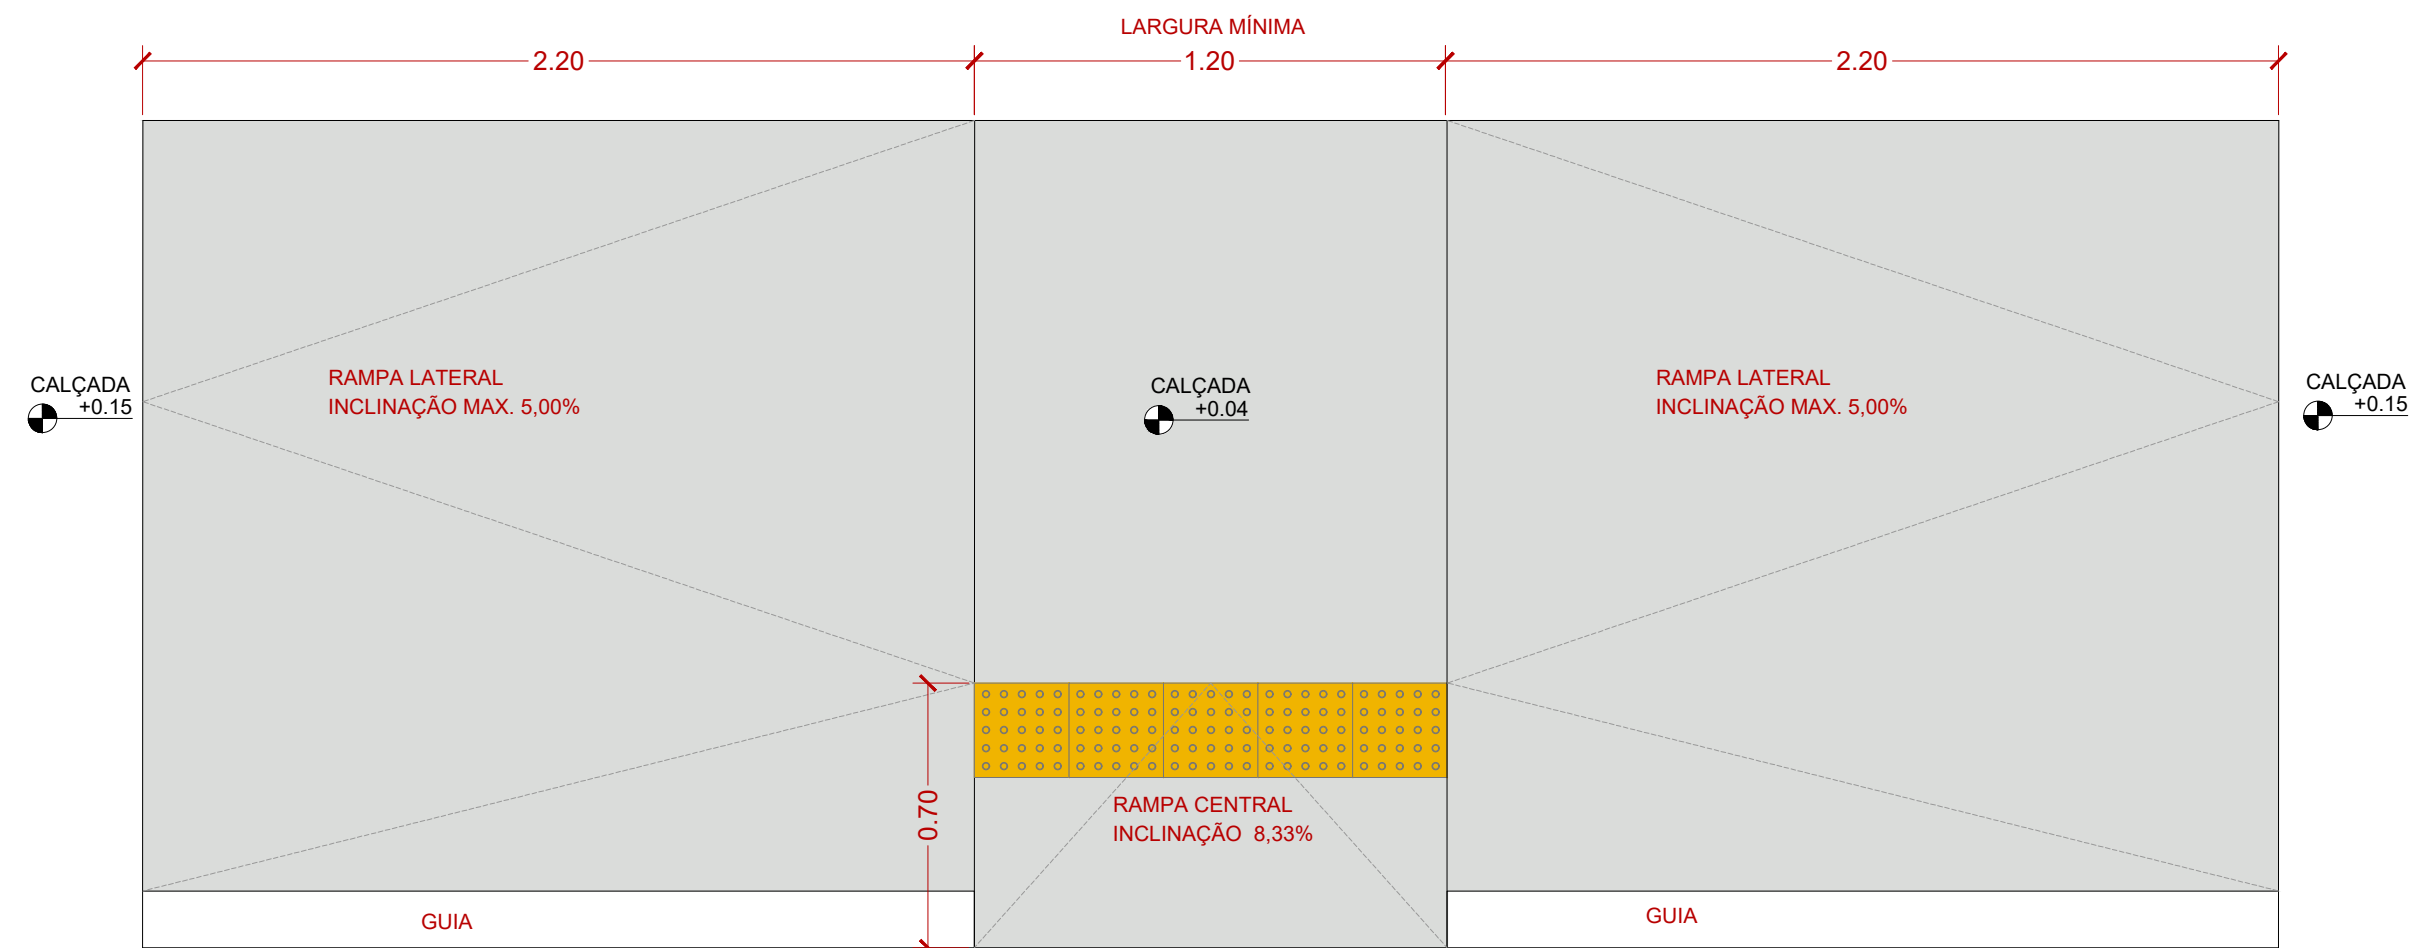

12 RAMPA ACESSÍVEL
Escala 1:20

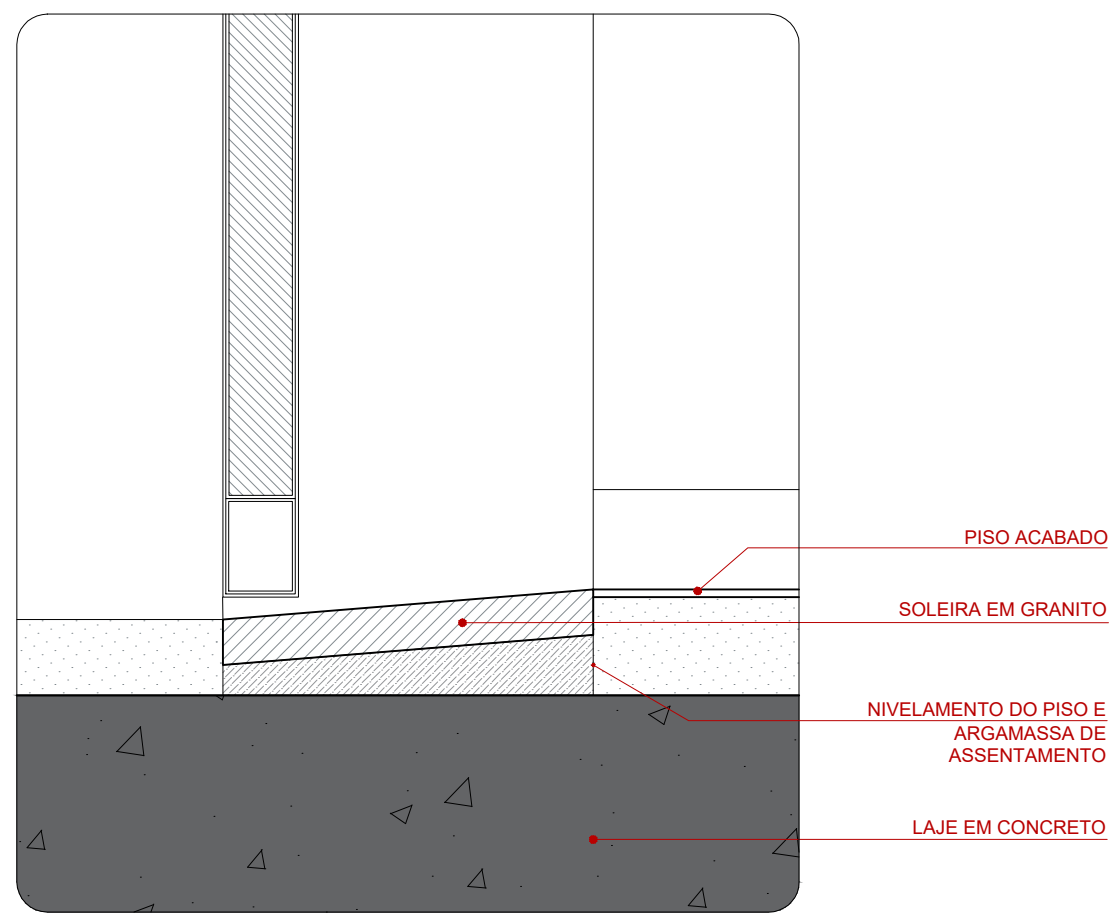

13 DETALHE TIPO SOLEIRA RAMPADA - ÁREAS ÚMIDAS
Escala 1:5

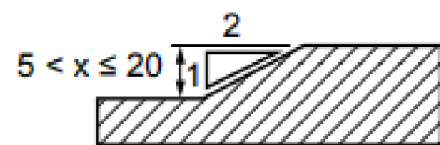

00	04/2026	J.S./S.R.	I.M.	I.M.	EMIÇÃO INICIAL
VERSÃO	DATA	DES.	VER.	APR.	DESCRIÇÃO
COORDENADORES:					
EQUIPE TÉCNICA			EQUIPE DE PROJEÇÃO		
Arq. Ivy Moraes CAU: A174224-8			Arq. Dario Nascimento CREA: 5069979311		
Arq. Thiago Rodrigues CAU: A174224-8			Arq. Marcos Diniz CAU: A122711-4		
Arq. Marcos Diniz CAU: A122711-4			Arq. Sérgio Rigueti CAU: A161795-5		
Arq. Sérgio Rigueti CAU: A161795-5			Arq. Joviana Santana CAU: A172731-1		
Arq. Joviana Santana CAU: A172731-1			Arq. Everton Kono CAU: A128556-5		

CONTRATADA:		CLIENTE:		OBJETO:		ENDEREÇO:		FASE:		DESCRIÇÃO:	
setee		PREFEITURA MUNICIPAL DE SÃO CARLOS		REVITALIZAÇÃO DO TEATRO MUNICIPAL "DR. ALDERICO VIEIRA PERDIGÃO"		RUA 7 DE SETEMBRO, 1735 - CENTRO - SÃO CARLOS - SP		PROJETO EXECUTIVO		DETALHES GERAIS	
SERVIÇOS TÉCNICOS ESPECIALIZADOS LTDA		End.: Avenida das Nações Unidas, 12.399 - 31B		Brooklin Paulista - São Paulo - SP		Fone +55 11 5507-5050		E-mail: contato@setee.com.br		Escala: INDICADO	
Data: 04/2026		Versão: 00		Formato: A1		Descrição: ARQ		Folha nº: 09/09		Assinado:	