




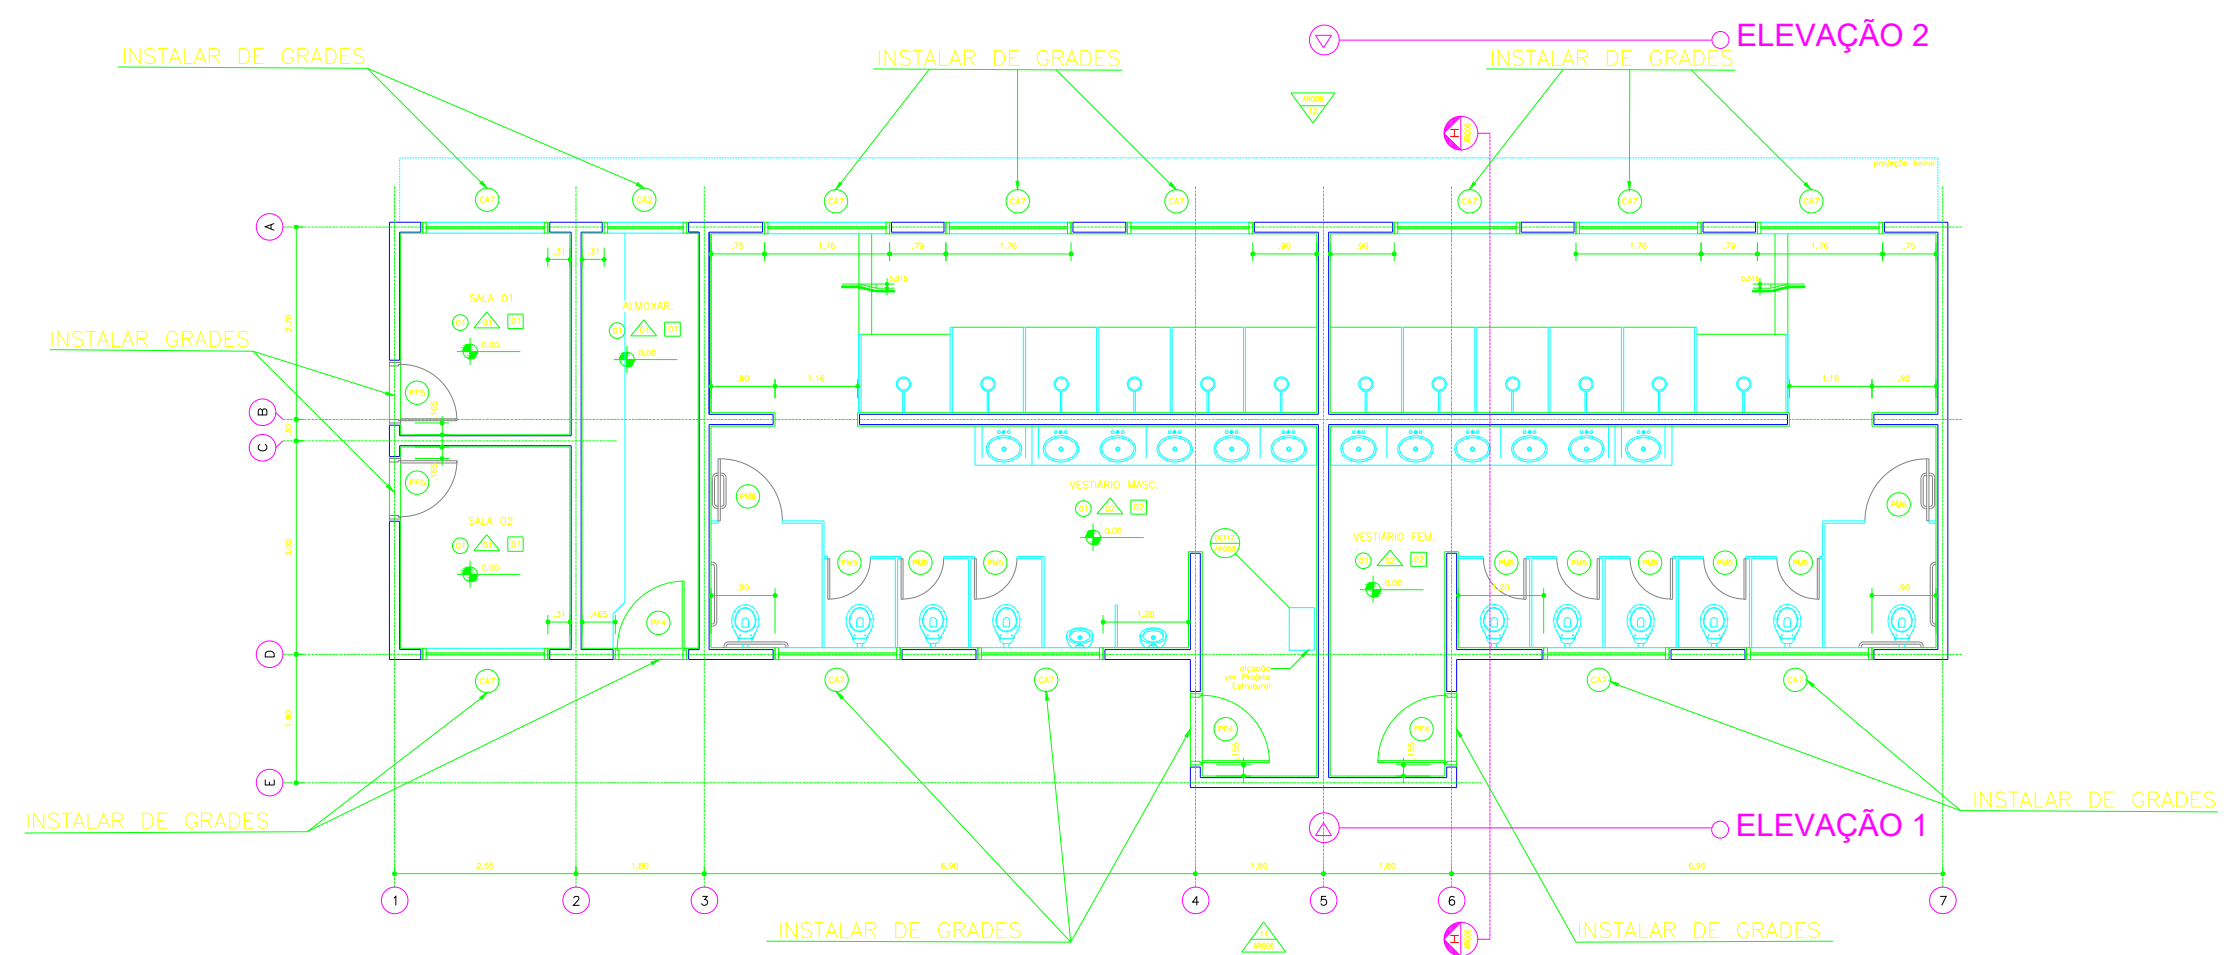


PLANTA BAIXA
ESCALA 1:50

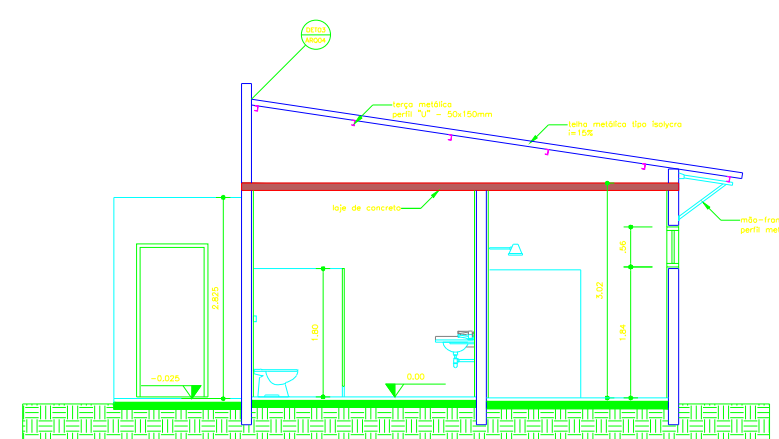

CORTE HH
ESCALA 1:50

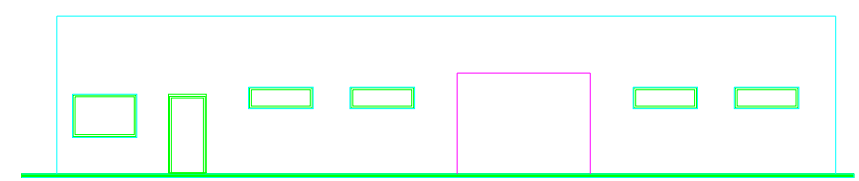

ELEVÇÃO 01
ESCALA 1:50

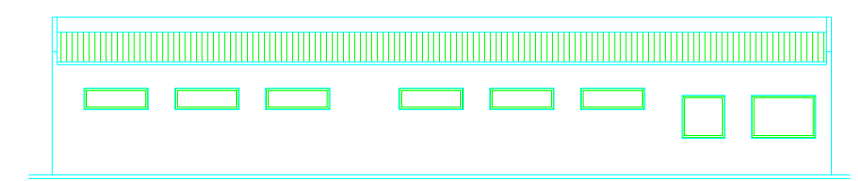

ELEVÇÃO 02
ESCALA 1:50

LEGENDA DOS SERVIÇOS A SEREM EXECUTADOS						
PORTAS/VITROS - INSTALAÇÃO DE GRADE						
CÓDIGO	LARG.	ALTURA	FOLHA	MATERIAL	MECANISMO	QTD
01	1,20m	2,10m	1	Alumínio	Manivela	10
02	1,20m	2,10m	1	Alumínio	Manivela	10
03	1,20m	2,10m	1	Alumínio	Manivela	10
04	1,20m	2,10m	1	Alumínio	Manivela	10
05	1,20m	2,10m	1	Alumínio	Manivela	10

Prefeitura de SÃO CARLOS			
PREFEITURA MUNICIPAL DE SÃO CARLOS SECRETARIA MUNICIPAL DE OBRAS PÚBLICAS			
Secretaria Responsável: SECRETARIA MUNICIPAL DE OBRAS PÚBLICAS	REFORMA - CENTRO DA JUVENTUDE DO CIDADE ARACY		Data: AGOSTO/2021
Desenho: SMOP			Revisão:
ART de Obra ou Serviço:	Local: Centro da Juventude Laurício José Reyes	Tarefa: INDICADAS	
Visto:	Endereço: Av. Amoldo Almeida Pires, 130 - Cidade Aracy - São Carlos - SP	Desenho N°: 05/05	
Título de Folha: Planta baixa/Corte/Elevação - BLOCO E			