

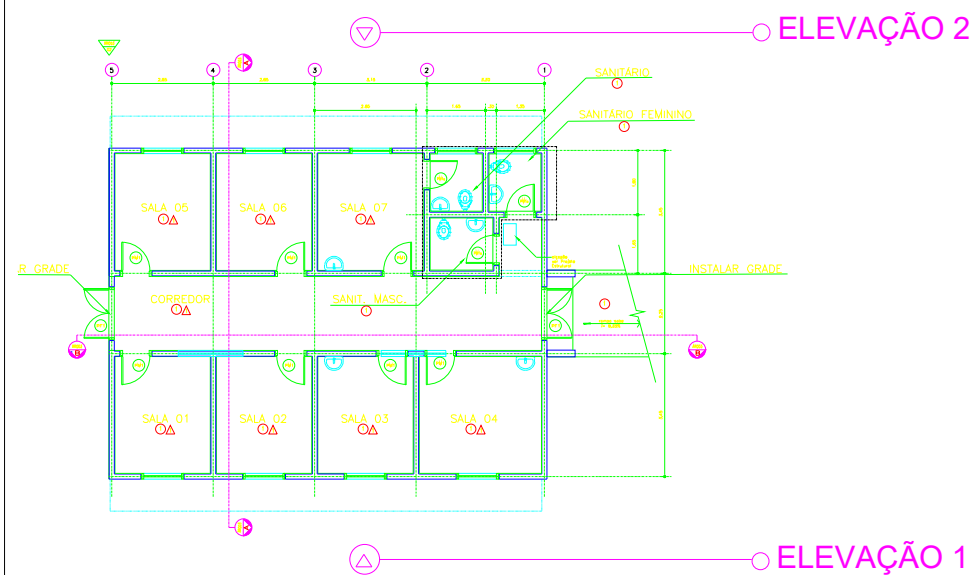


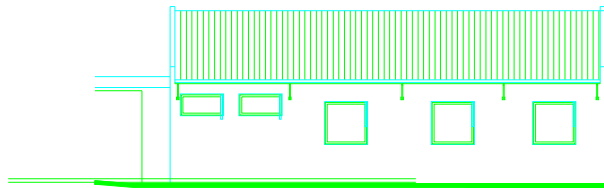


PLANTA BAIXA
ESCALA 1:100


ELEVÇÃO 01
ESCALA 1:50

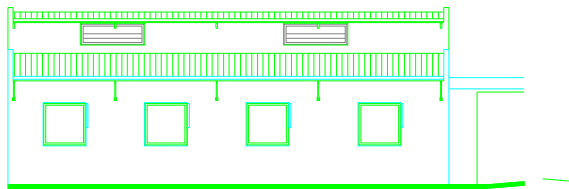

ELEVÇÃO 02
ESCALA 1:50

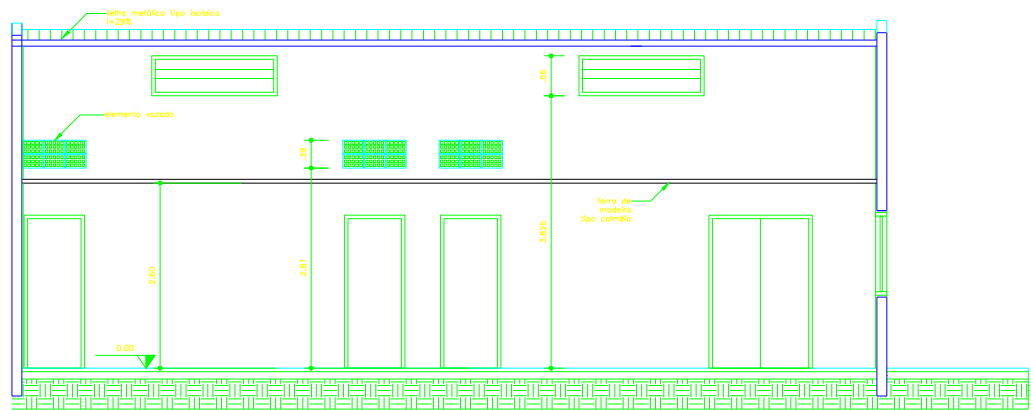

CORTE BB
ESCALA 1:50

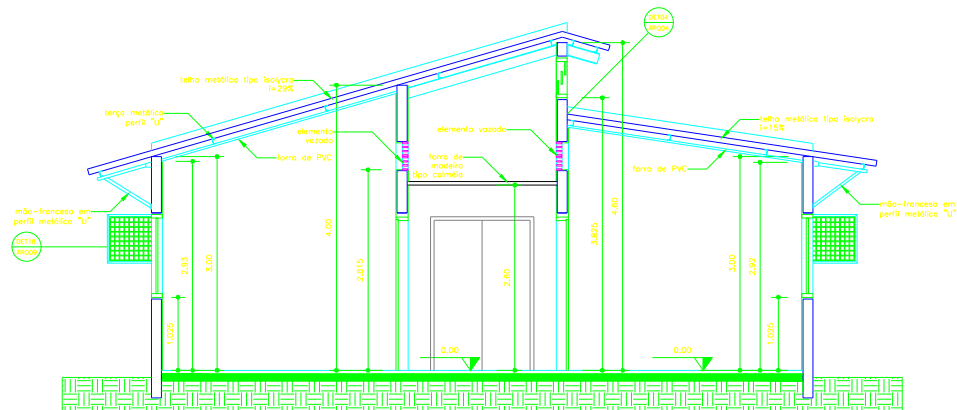

CORTE AA
ESCALA 1:50



LEGENDA DOS SERVIÇOS A SEREM EXECUTADOS			
PISO		PAREDE	
Código	Especificação	Código	Especificação
01	Revestimento de piso de cerâmica - 60x60 cm, rejunte em cinza.	01	Revestimento de parede de cimento queimado, 15 cm de espessura.
COBERTURA		PORTAS - INSTALAÇÃO DE GRADES	
Código	Especificação	Código	Especificação
01	Instalação de telhado de telhas de barro - 18x36 cm, com calha e ralo.	01	Instalação de grade de ferro fundido, 30x30 cm.
ELETRICA		MATERIAL MECANICO	
Código	Especificação	Código	Especificação
01	Instalação de rede elétrica - 220V, com interruptores e tomadas.	01	Instalação de rede hidráulica - 1/2", com torneiras e registros.

 Prefeitura de SÃO CARLOS		PREFEITURA MUNICIPAL DE SÃO CARLOS SECRETARIA MUNICIPAL DE OBRAS PÚBLICAS	
Secretaria Responsável SECRETARIA MUNICIPAL DE OBRAS PÚBLICAS		REFORMA - CENTRO DA JUVENTUDE DO CIDADE ARACY	Data: AGOSTO/2021
Desenho: SMOP			Revisto:
ART de Obra ou Serviço		Loco: Centro da Juventude Laurito José Reyes	Execo: INDICADAS
Visto:		Endereço: Av. Amoldo Almeida Pires, 130 - Cidade Aracy - São Carlos - SP	Desenho Nº: 02/05
		Título do Folha: Planta baixa/Corte/Elevação - BLOCO A	