



1 LAVANDERIA E ROUPARIA

ESCALA 1/25

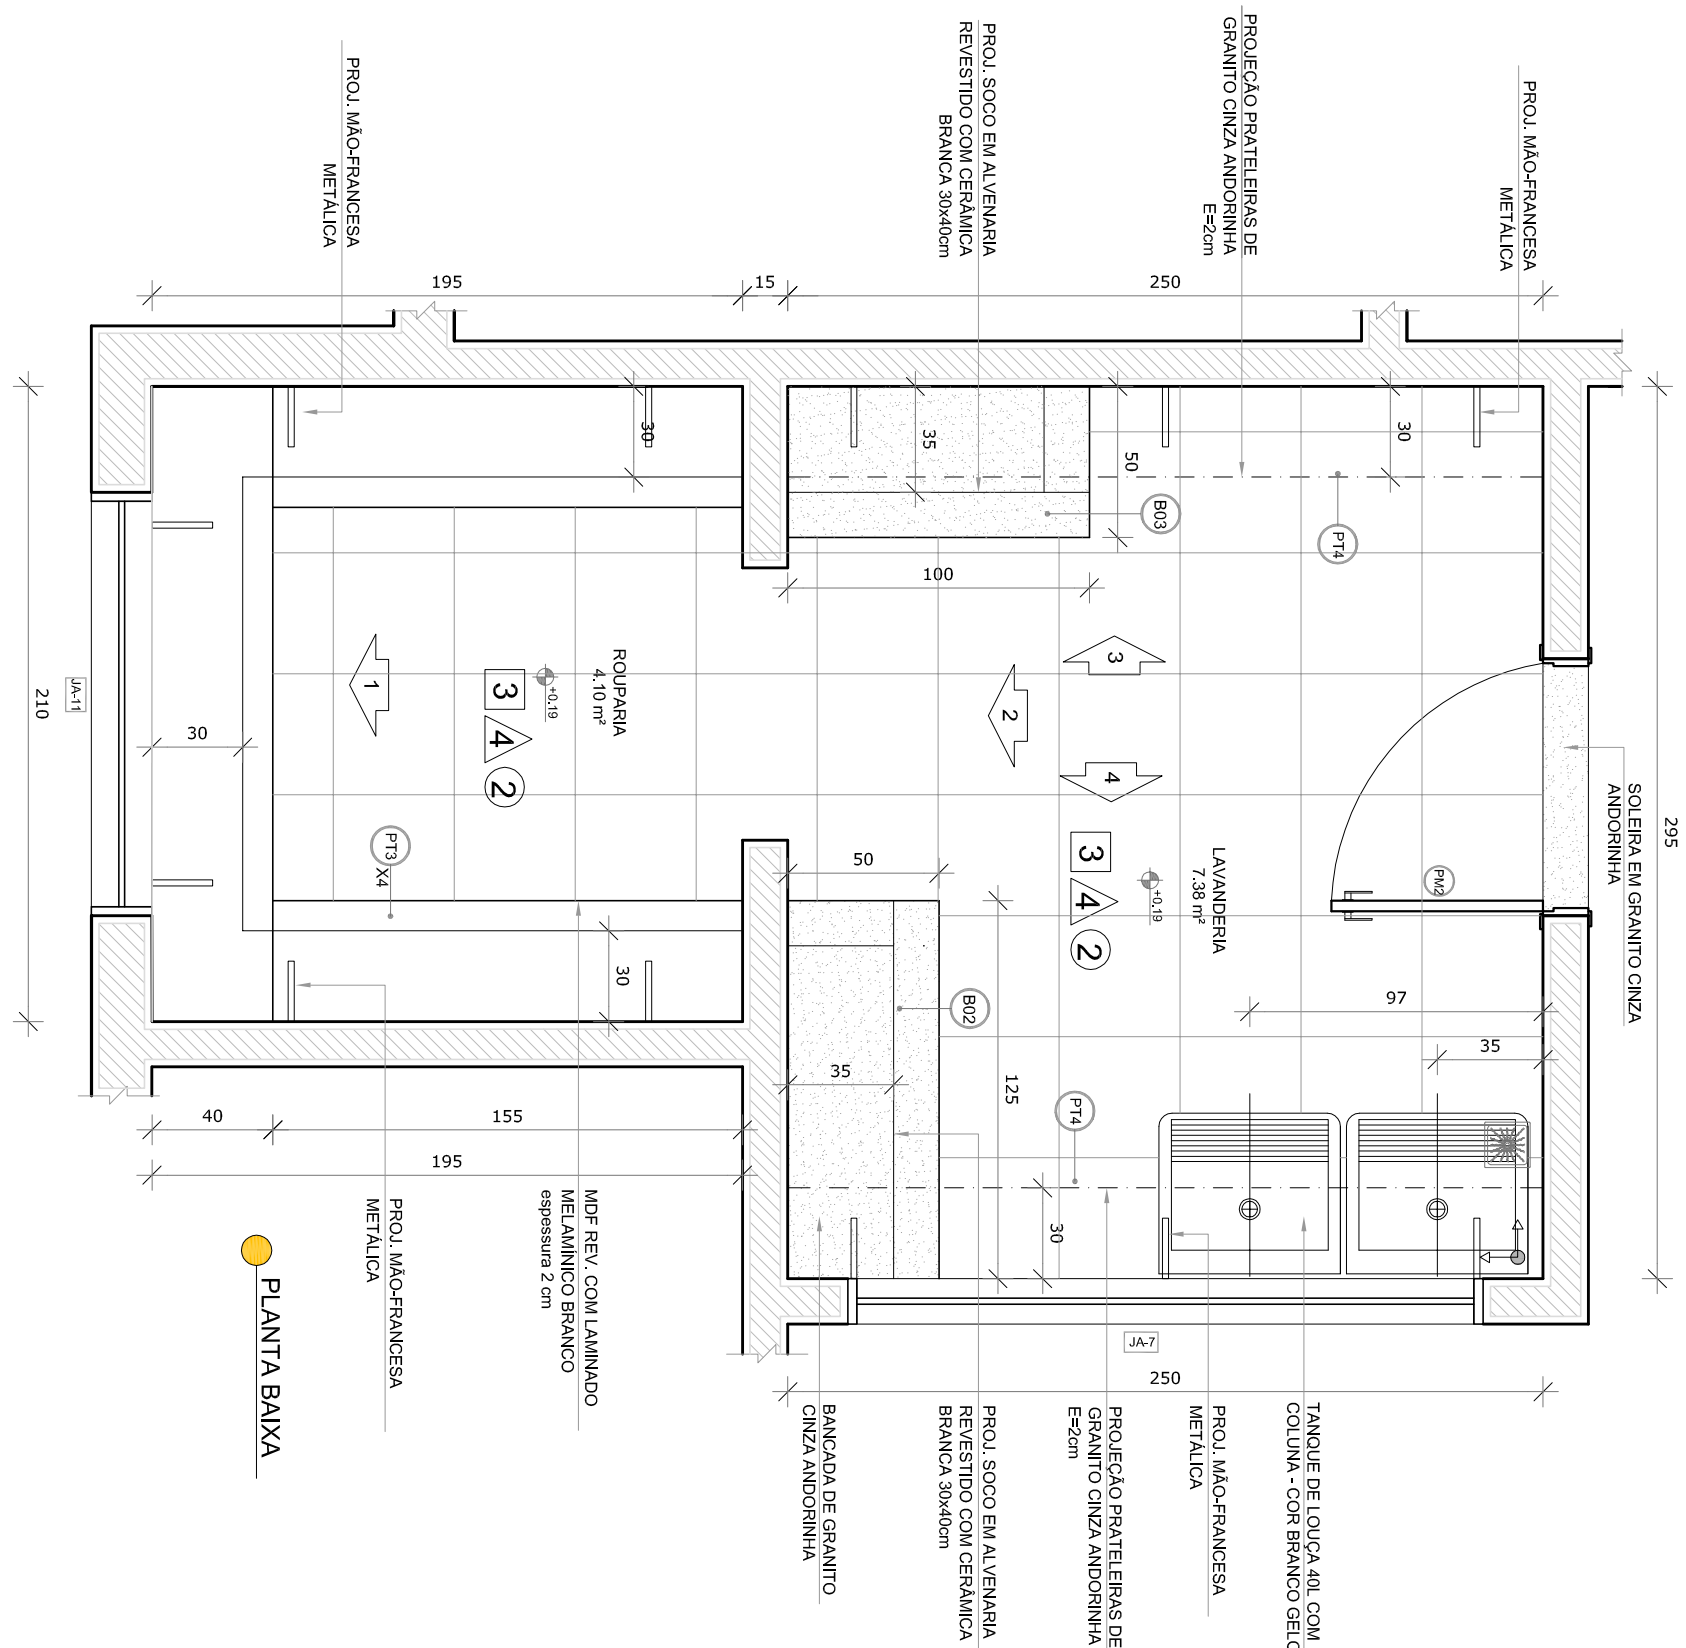


PLANTA BAIXA


VISTA 1

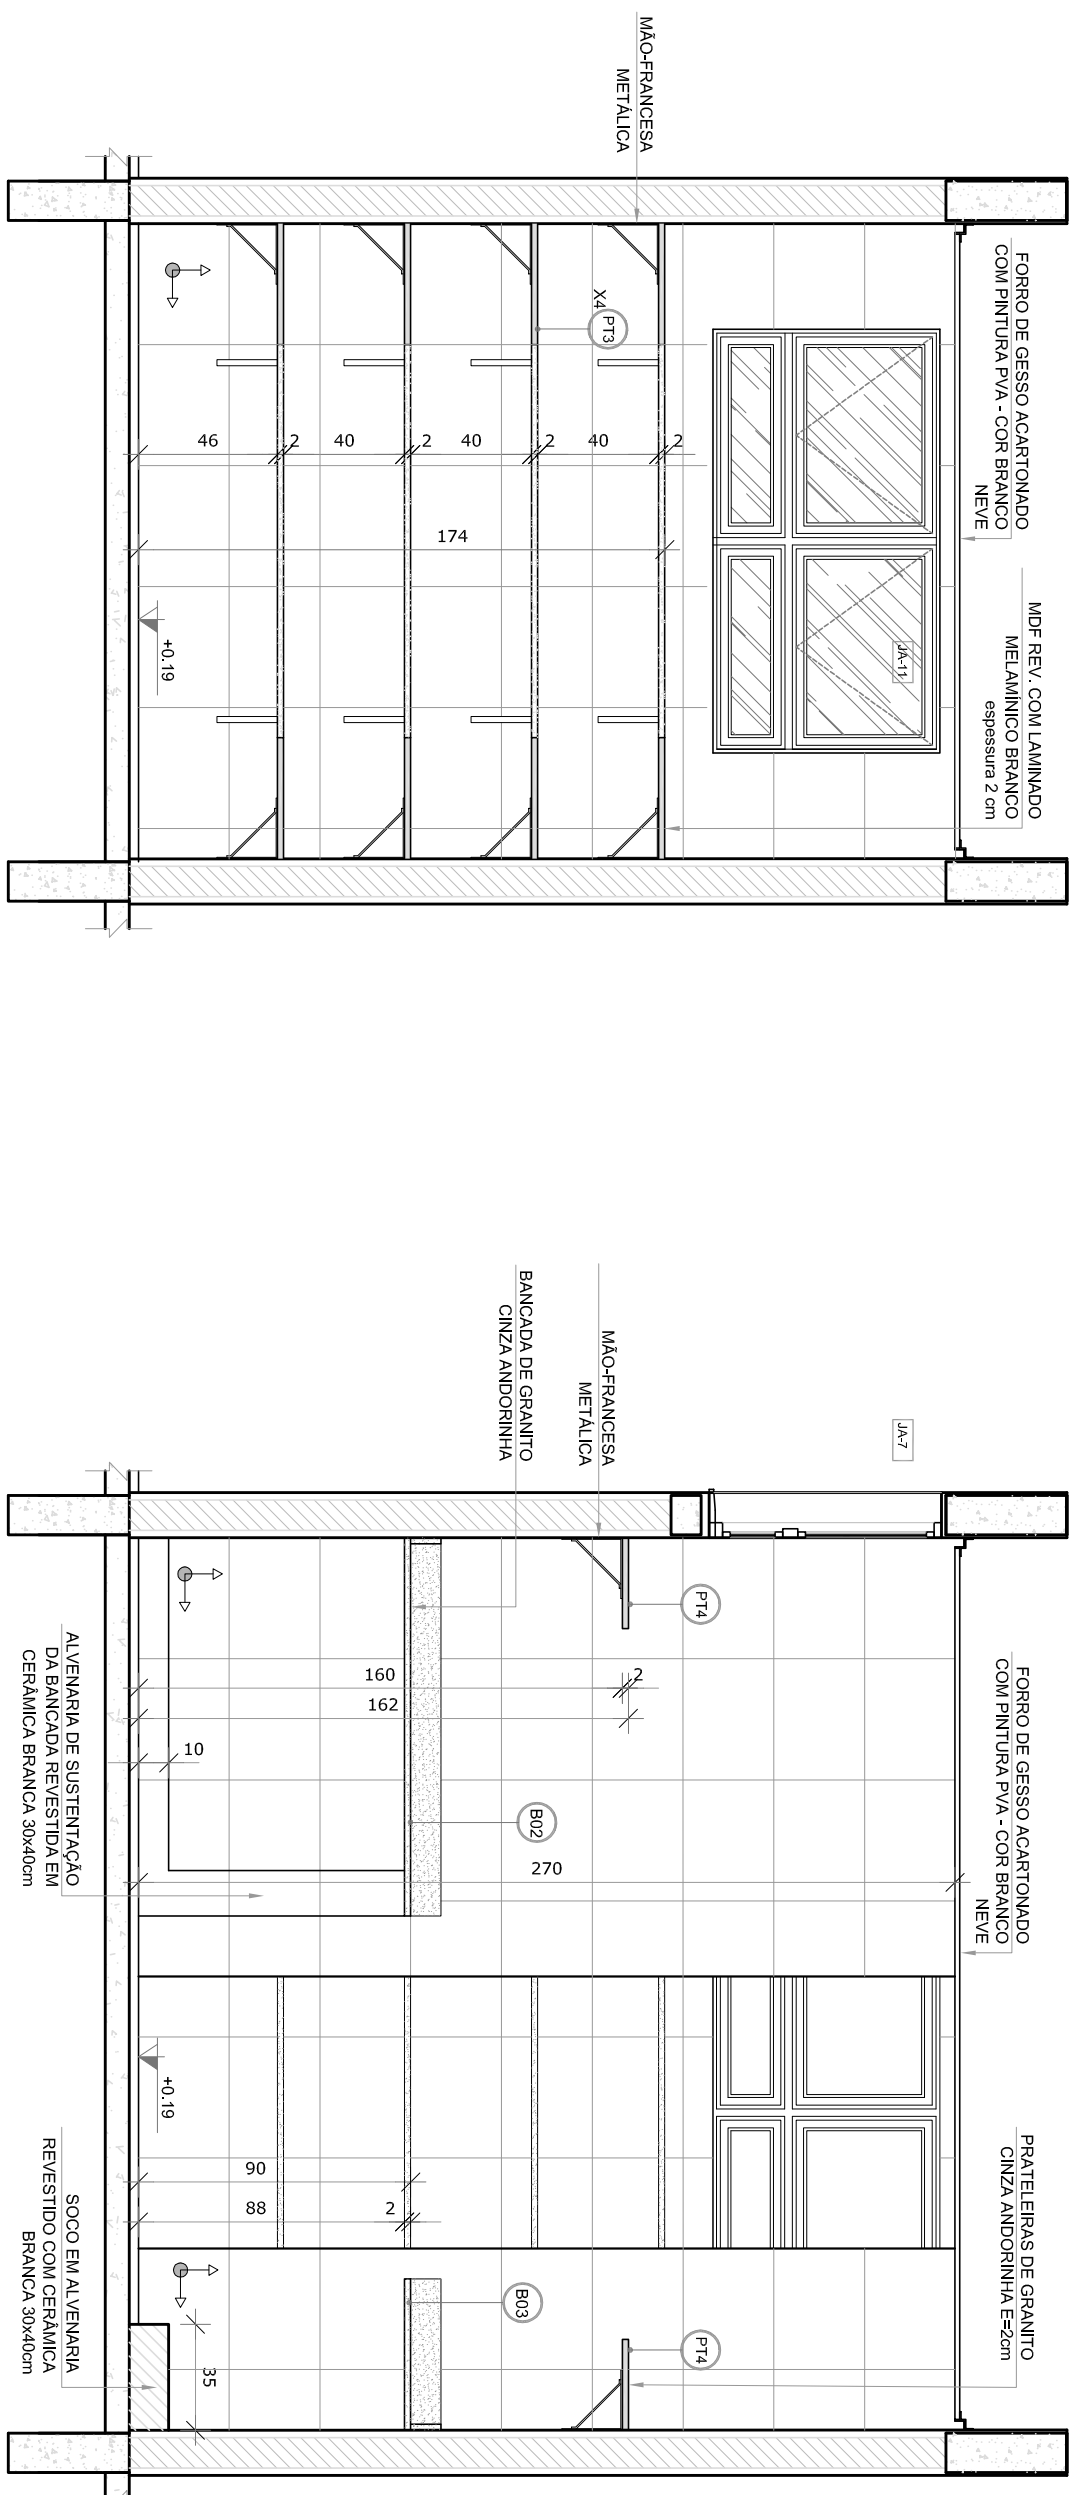

VISTA 2

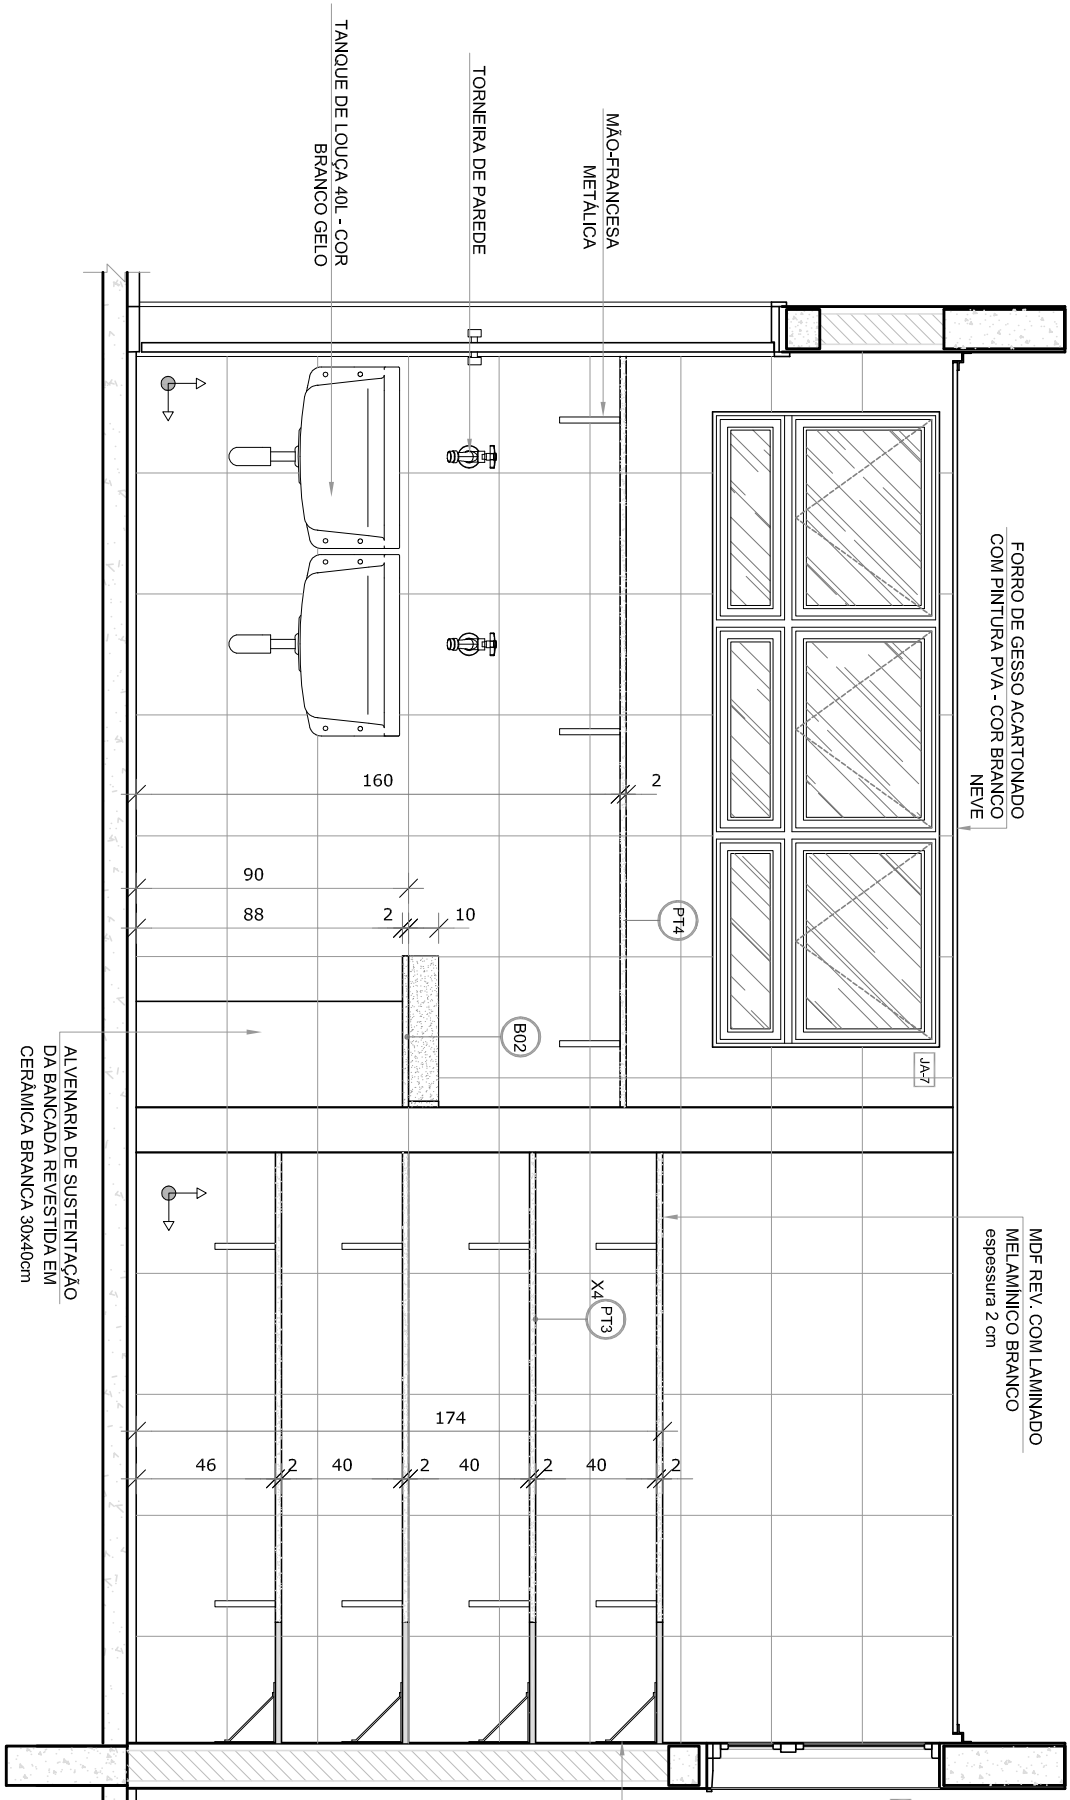


VISTA 4

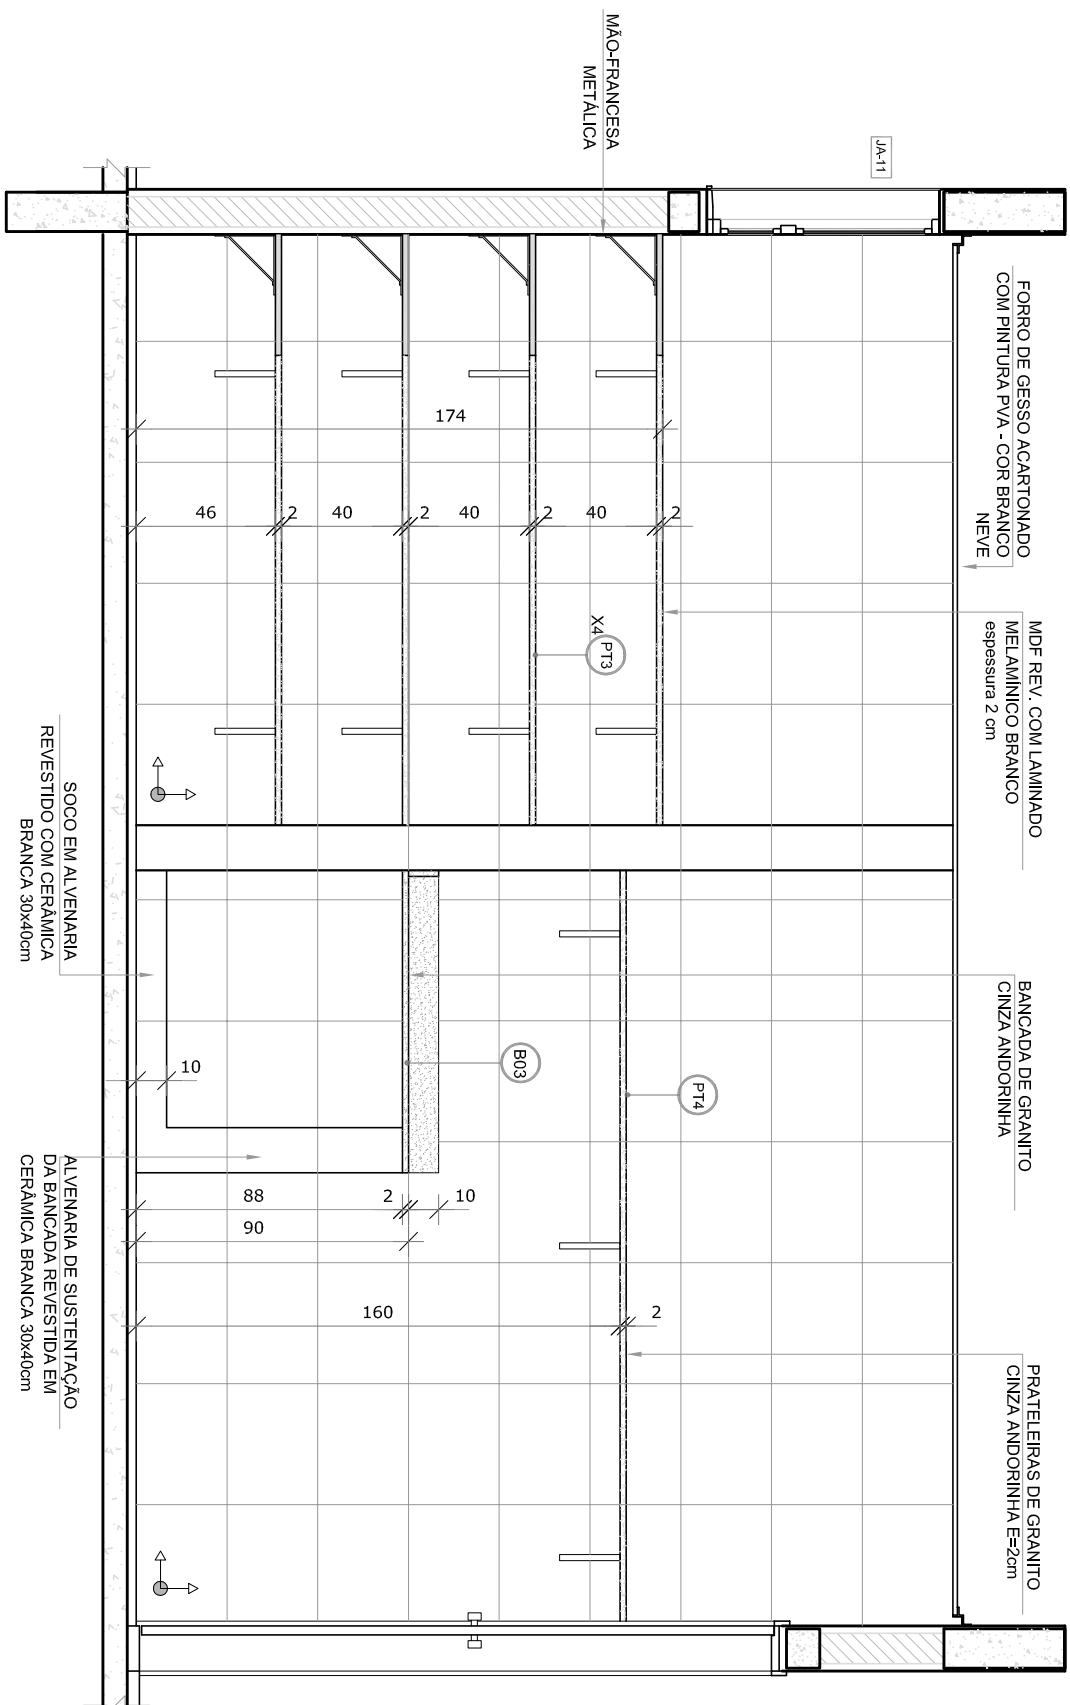

VISTA 3

- NOTAS
- MEDIDAS E NÍVEIS EM METROS.
 - VERIFICAR POSIÇÃO EXATA DOS PILARES NO PROJETO ESTRUTURAL.
 - EM CASO DE CONFLITO DE INFORMAÇÕES ENTRE O PROJETO GRÁFICO E O MEMORIAL DESCRITIVO, PREVALECE A INFORMAÇÃO CONTIDA NOS DESENHOS.
 - ALTERAÇÕES NESTE PROJETO SOMENTE COM AUTORIZAÇÃO EXPRESSA DO FNDE.
- REFERÊNCIAS
- PLANTA DE QUANTITATIVOS
 - MEMORIAL DESCRITIVO E ESPECIFICAÇÕES TÉCNICAS

LEGENDA:			
	INDICAÇÃO NÍVEL PLANTA CORTE		INDICAÇÃO DE VISTAS
	INDICAÇÃO DE CORTES		ESPECIFICAÇÕES DE MATERIAIS
	INDICAÇÃO DE FACHOS		INDICAÇÃO DE EIXOS
	INDICAÇÃO DE PORTAS E JANELAS		INDICAÇÃO DE ELEMENTOS (BANCADAS, PORTATELHOS E ETC.)

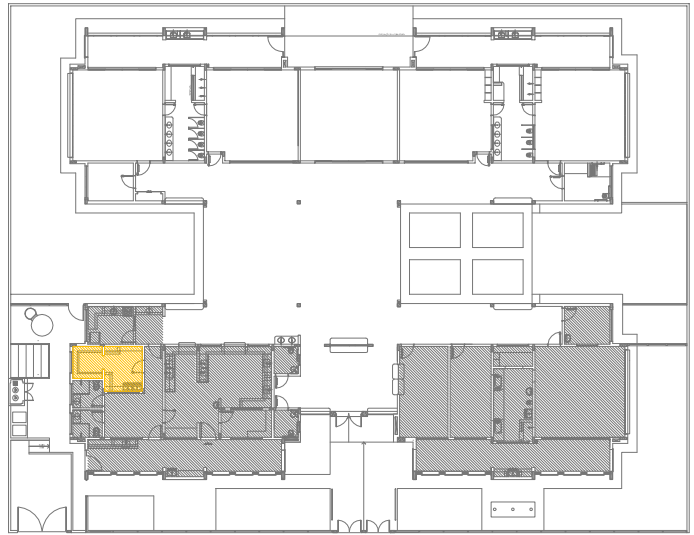

CROQUI DE REFERÊNCIA

02	JANEIRO 2017	Atualização a NBR 9050/2015
01	AGOSTO 2016	Atualização a NBR 9050/2015 e NBR 9051/2015. Atualização dos detalhes de acabamento, cor das paredes dos sanitários, cor das portas dos sanitários e altura da porta PK. Atualização das duchas higiênicas e acessórios pré-escola. Retirada da chapa de aço inox da pia. Atualização paredes - shift para união de hidráulica e detalhamento; alteração da altura da pia.
Nº	DATA	DESCRIÇÃO
CONTROLE DE REVISÕES		

FNDE *Fundo Nacional de Desenvolvimento da Educação*

Ministério da Educação

PROJETO PADRÃO - FNDE

PROPRIETÁRIO:	
ENDEREÇO:	
MUNICÍPIO – UF:	
PROPRIETÁRIO	
RESP. TÉCNICO	CREA
AUTOR DO PROJETO	CAU
DIFEO	CREA


OBSERVAÇÕES:	
RA	

PROGRAMA PROINFÂNCIA - PROJETO TIPO 2


COSEQUE		AMPLIAÇÃO BLOCO A	
CGEST - Coordenação Geral de Infraestrutura Educacional		LAVANDERIA E ROUPARIA	
REVISÃO		ARQ	
FORMATO A18x11x584		26/35	

1
SANTUÁRIO PCD INFANTIL

ESCALA 1/25

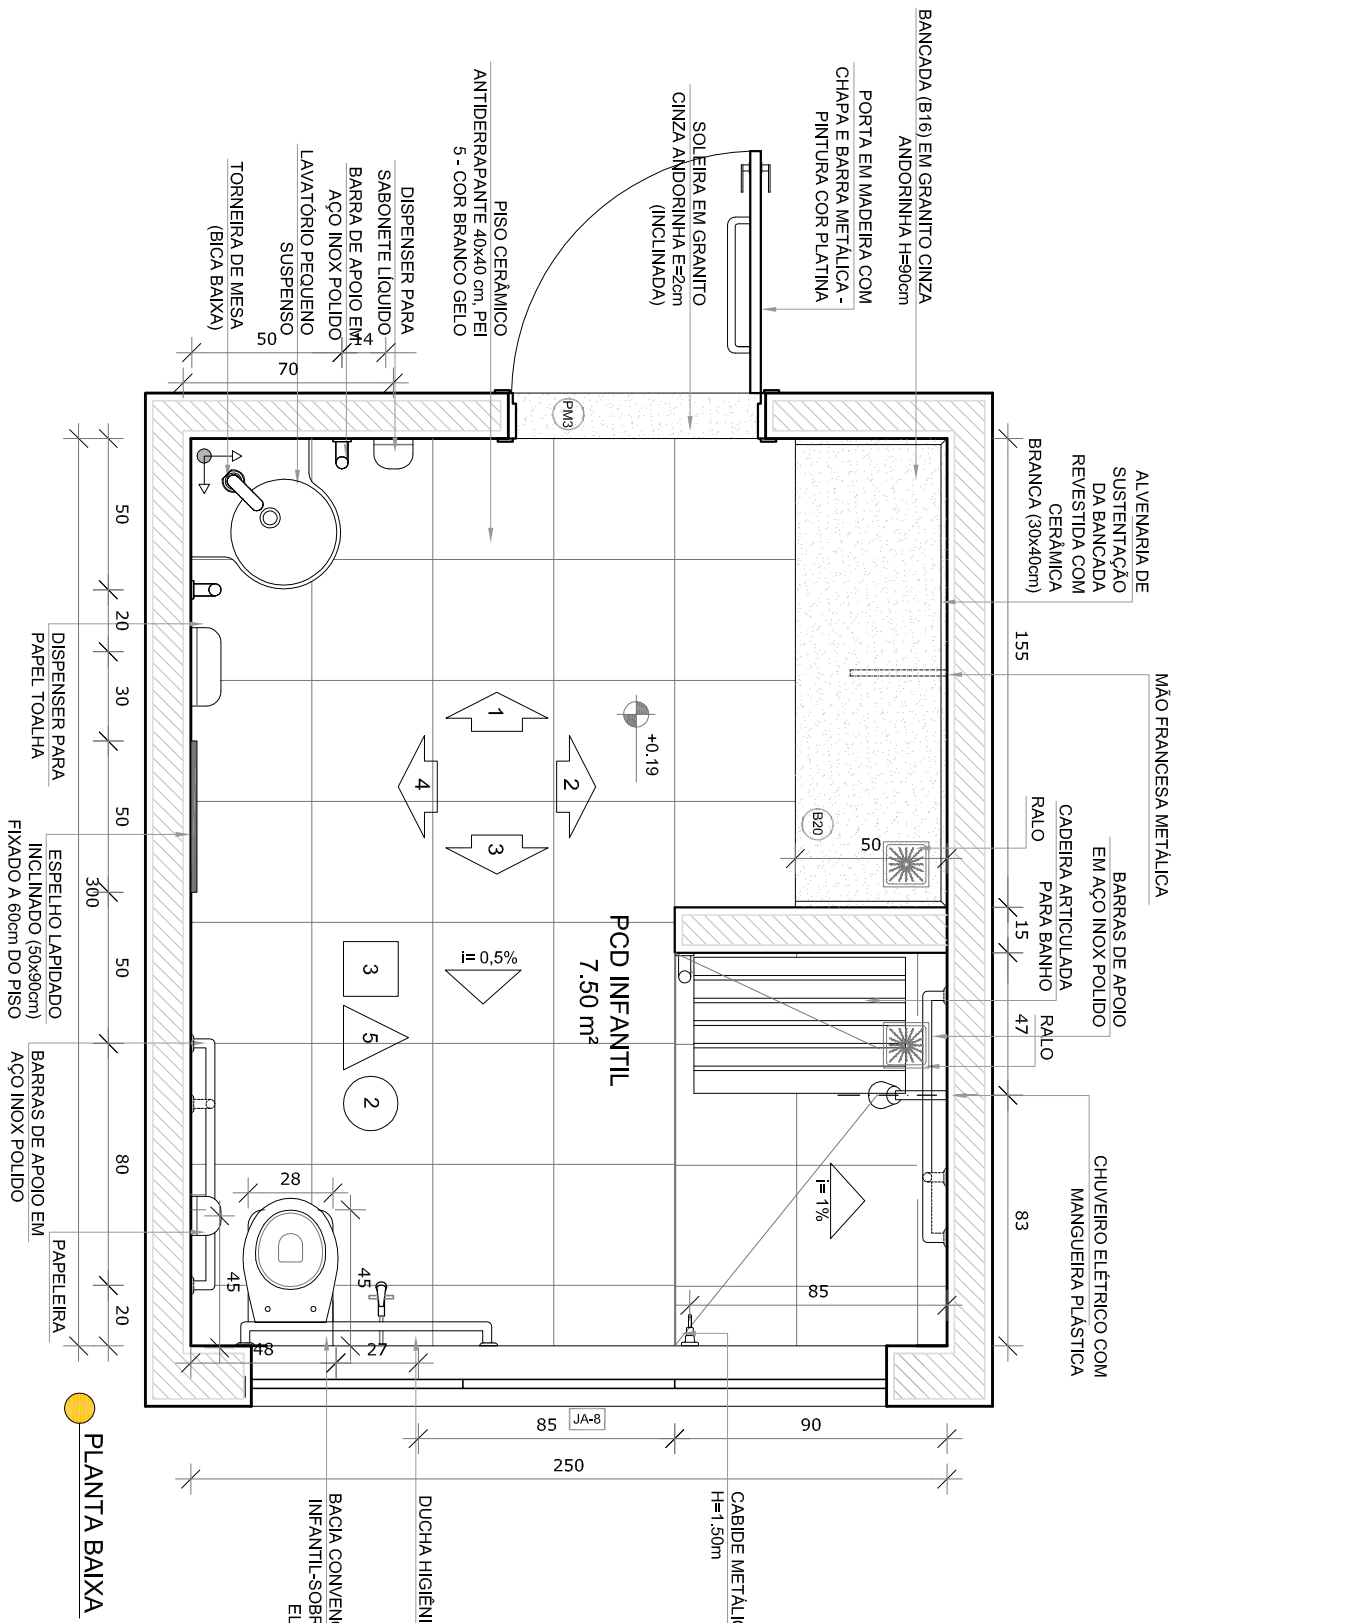


PLANTA BAIXA

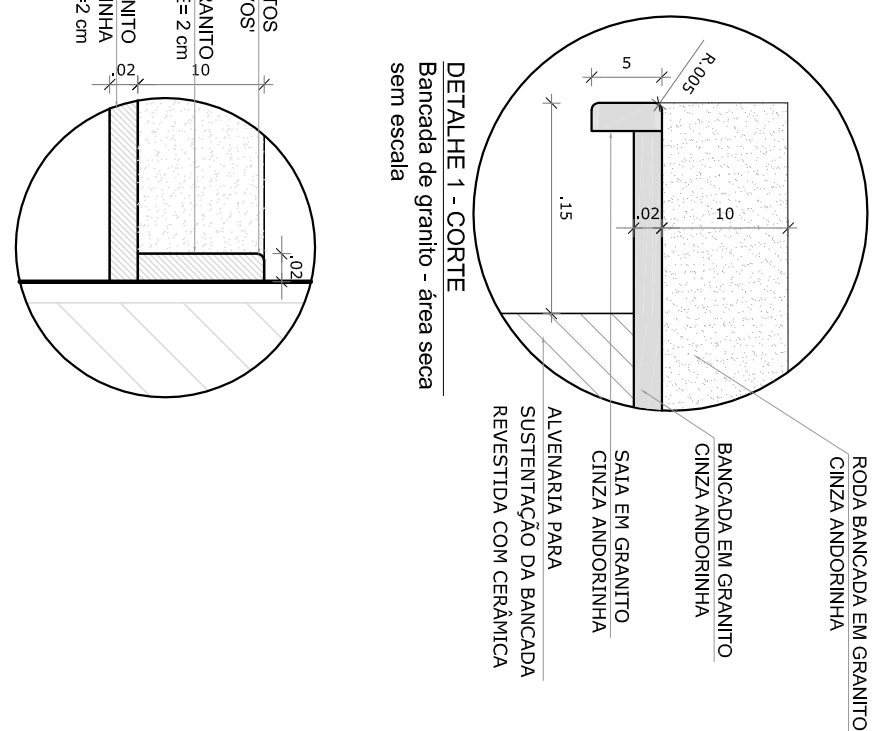


DETALHE 2 - Corte da bancada de apoio. O diagrama mostra a seção transversal da bancada, com as dimensões e os materiais utilizados. A bancada é feita de madeira e tem uma altura de 80 cm. O projeto foi desenvolvido por SPINACE ARQUITETURA.

2
ALMOXARIFADO


ESCALA 1/25

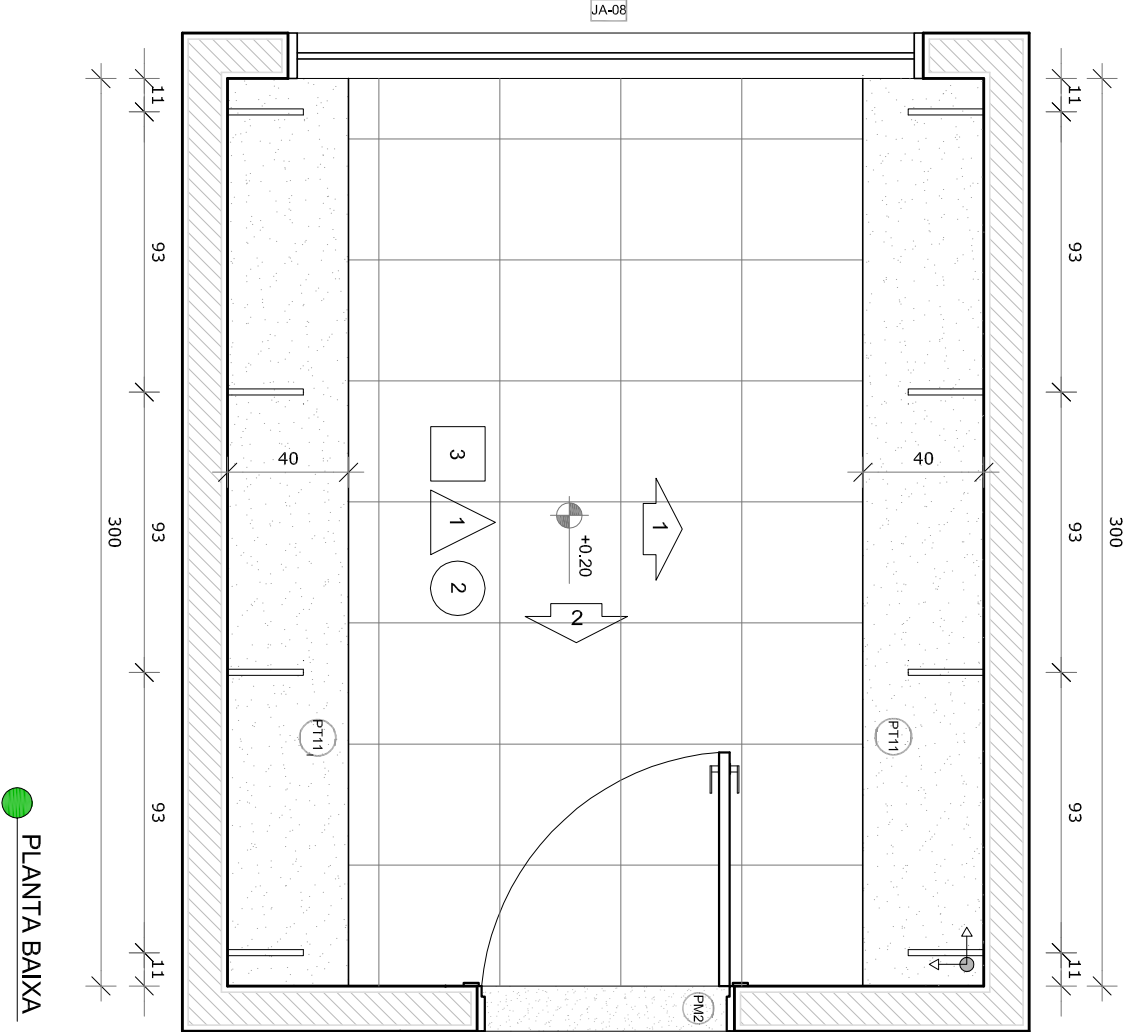


PLANTA BAIXA

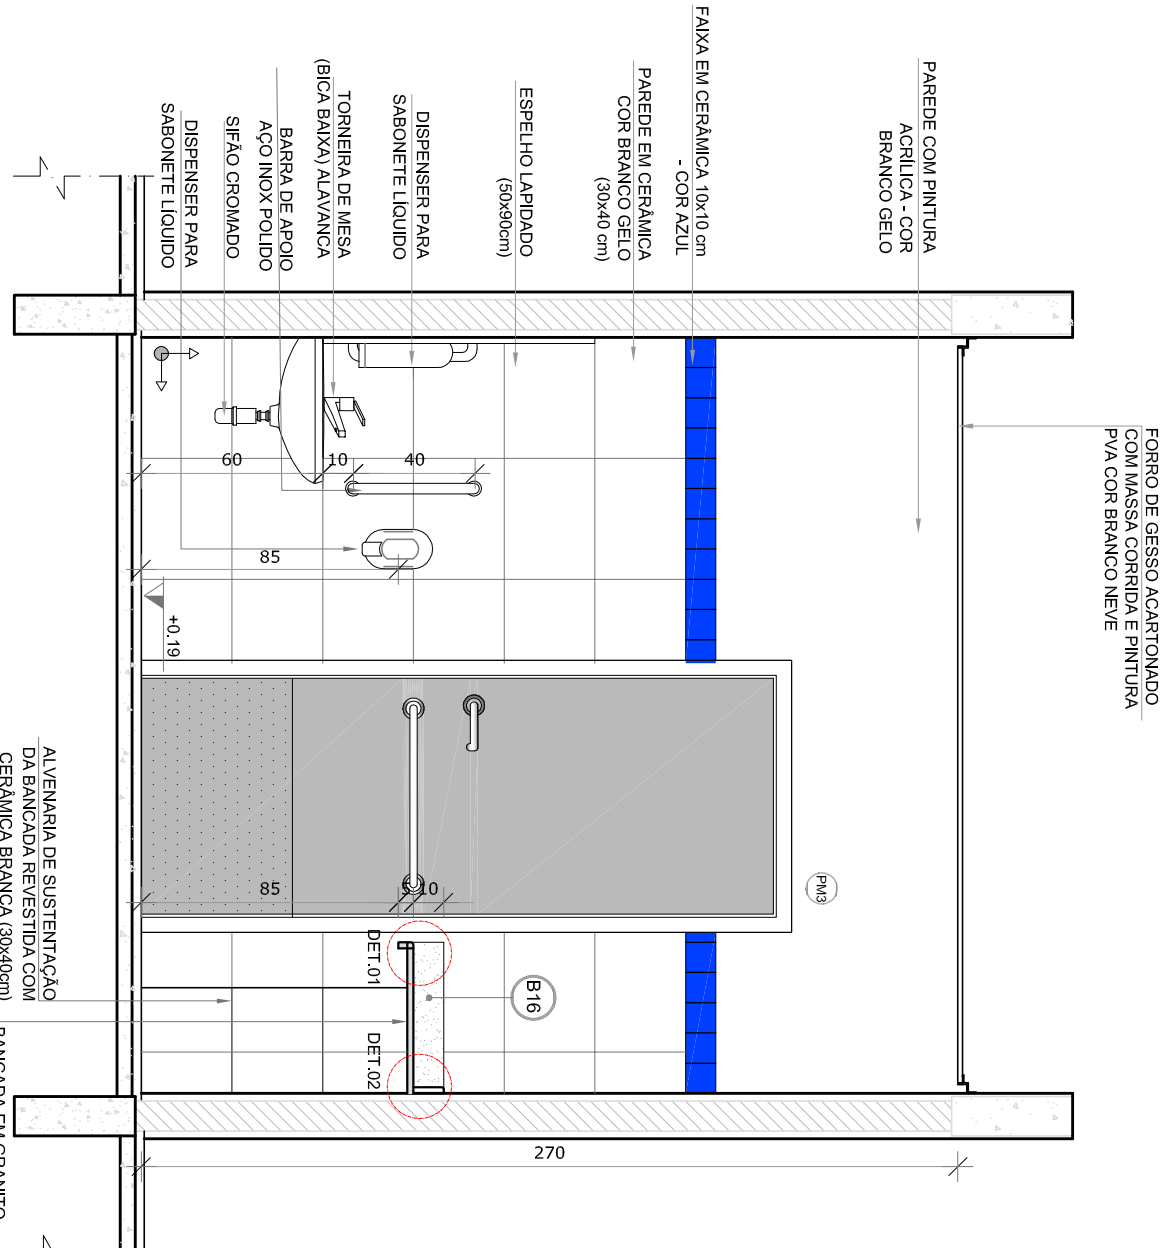


VISTA 1

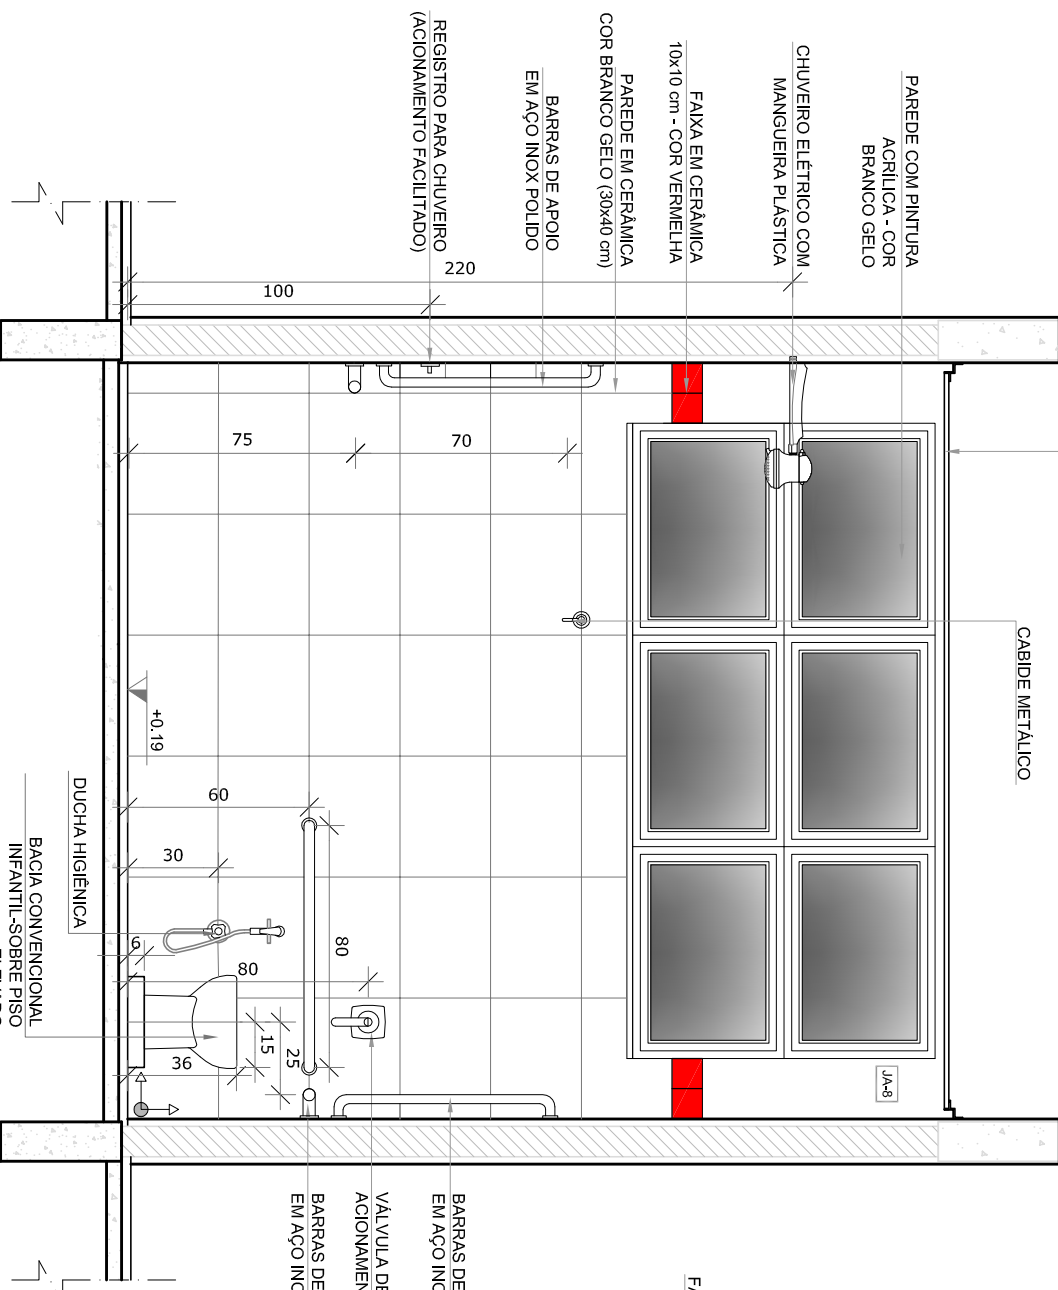


VISTA 3

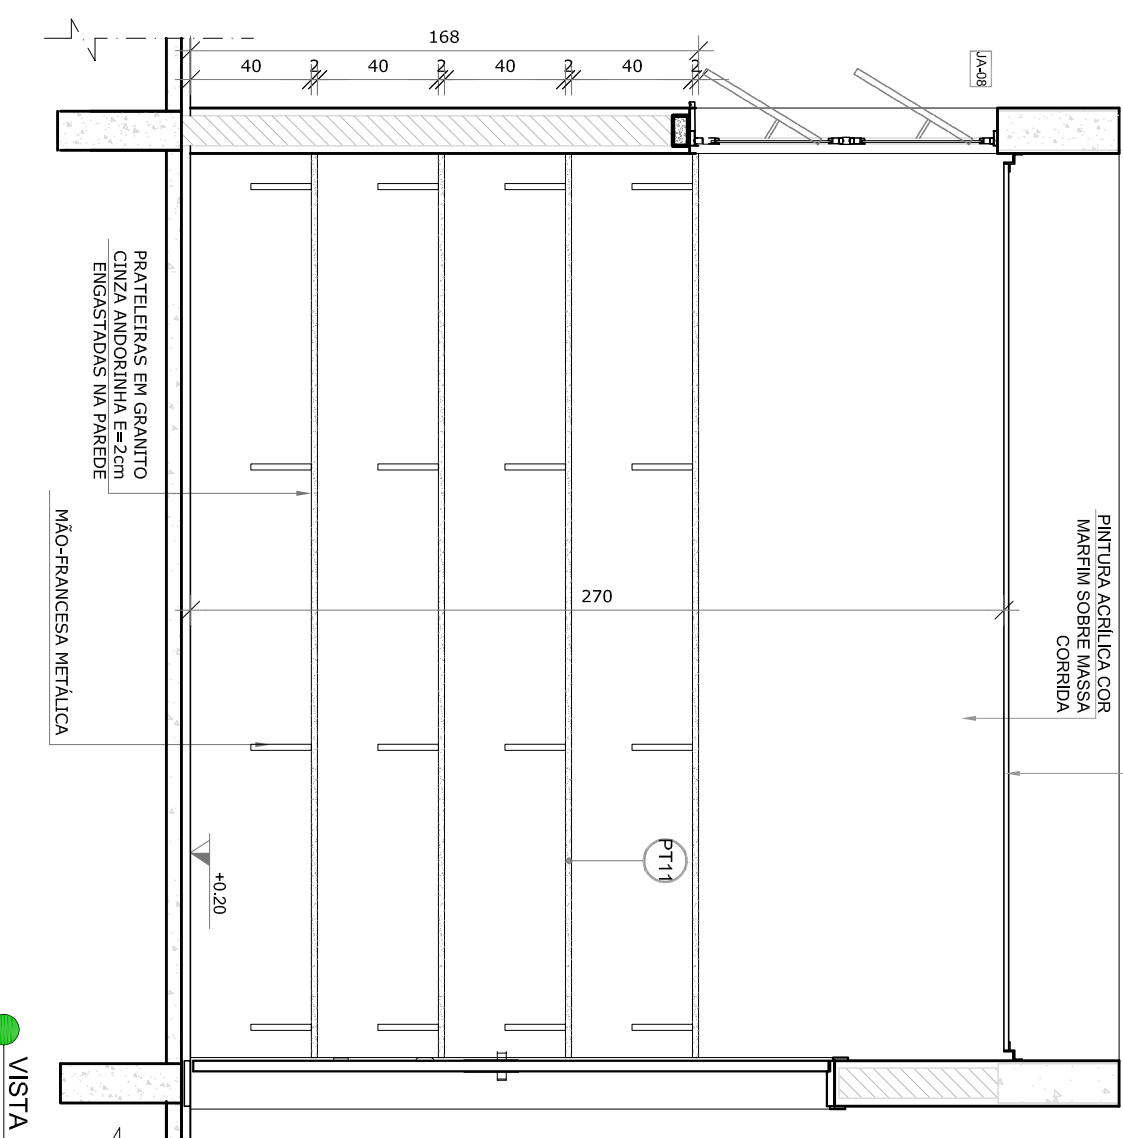


VISTA 1

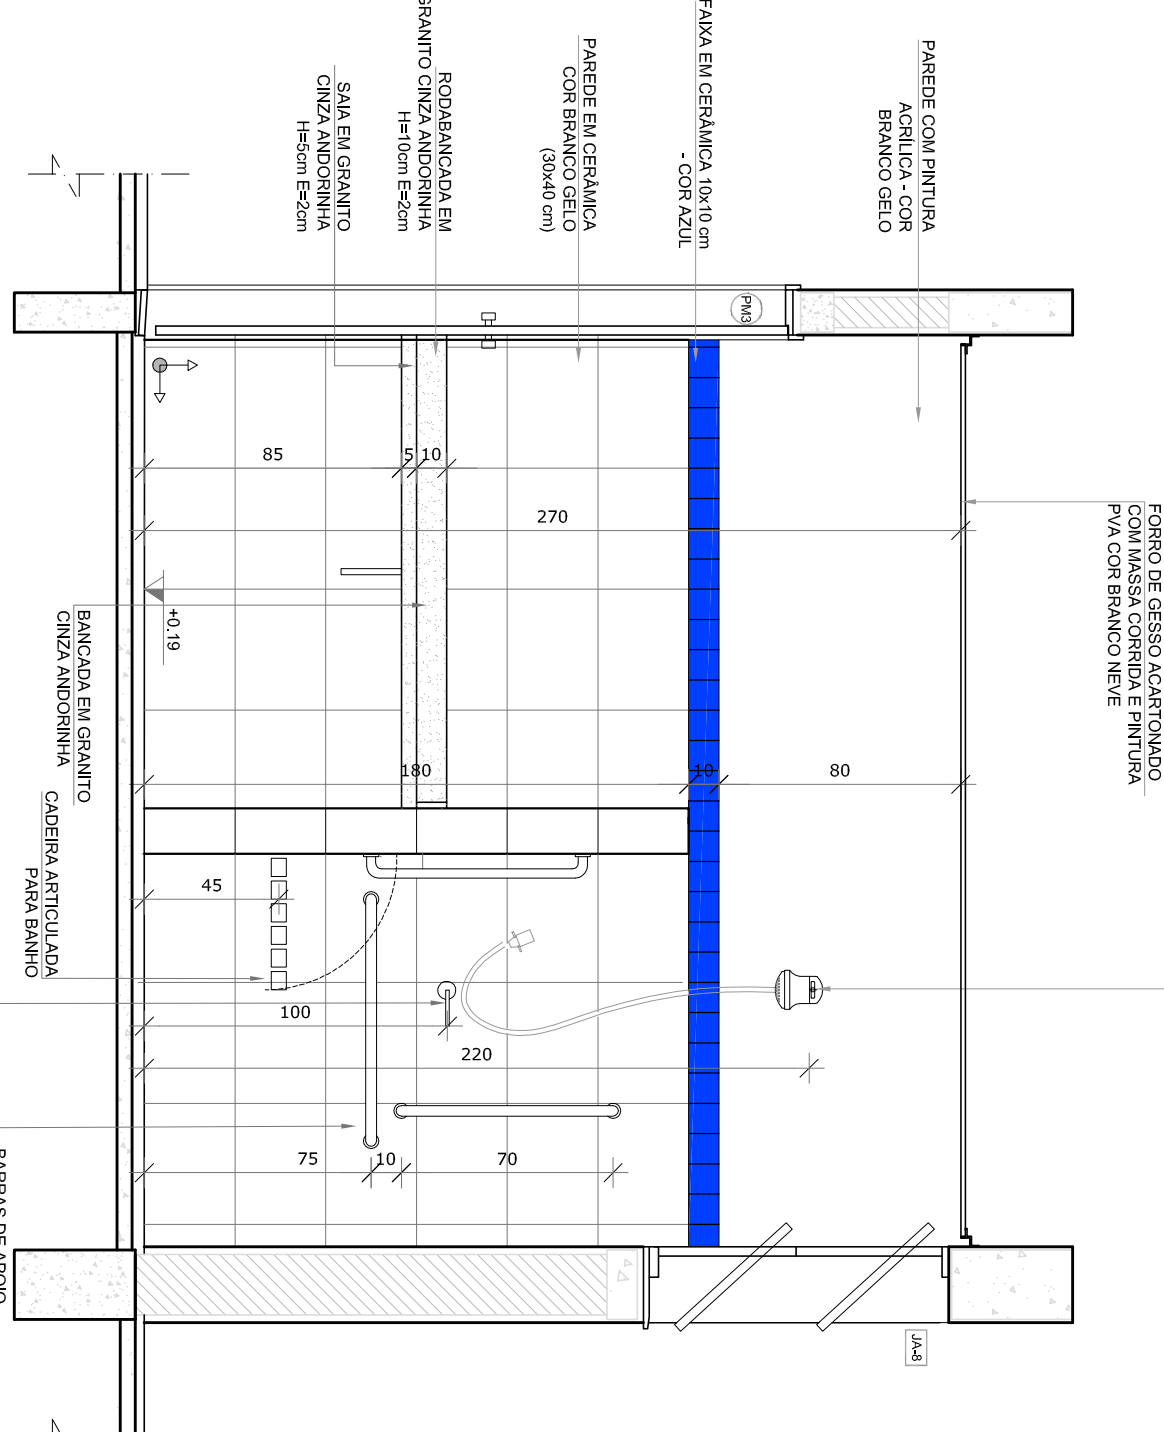

VISTA 2

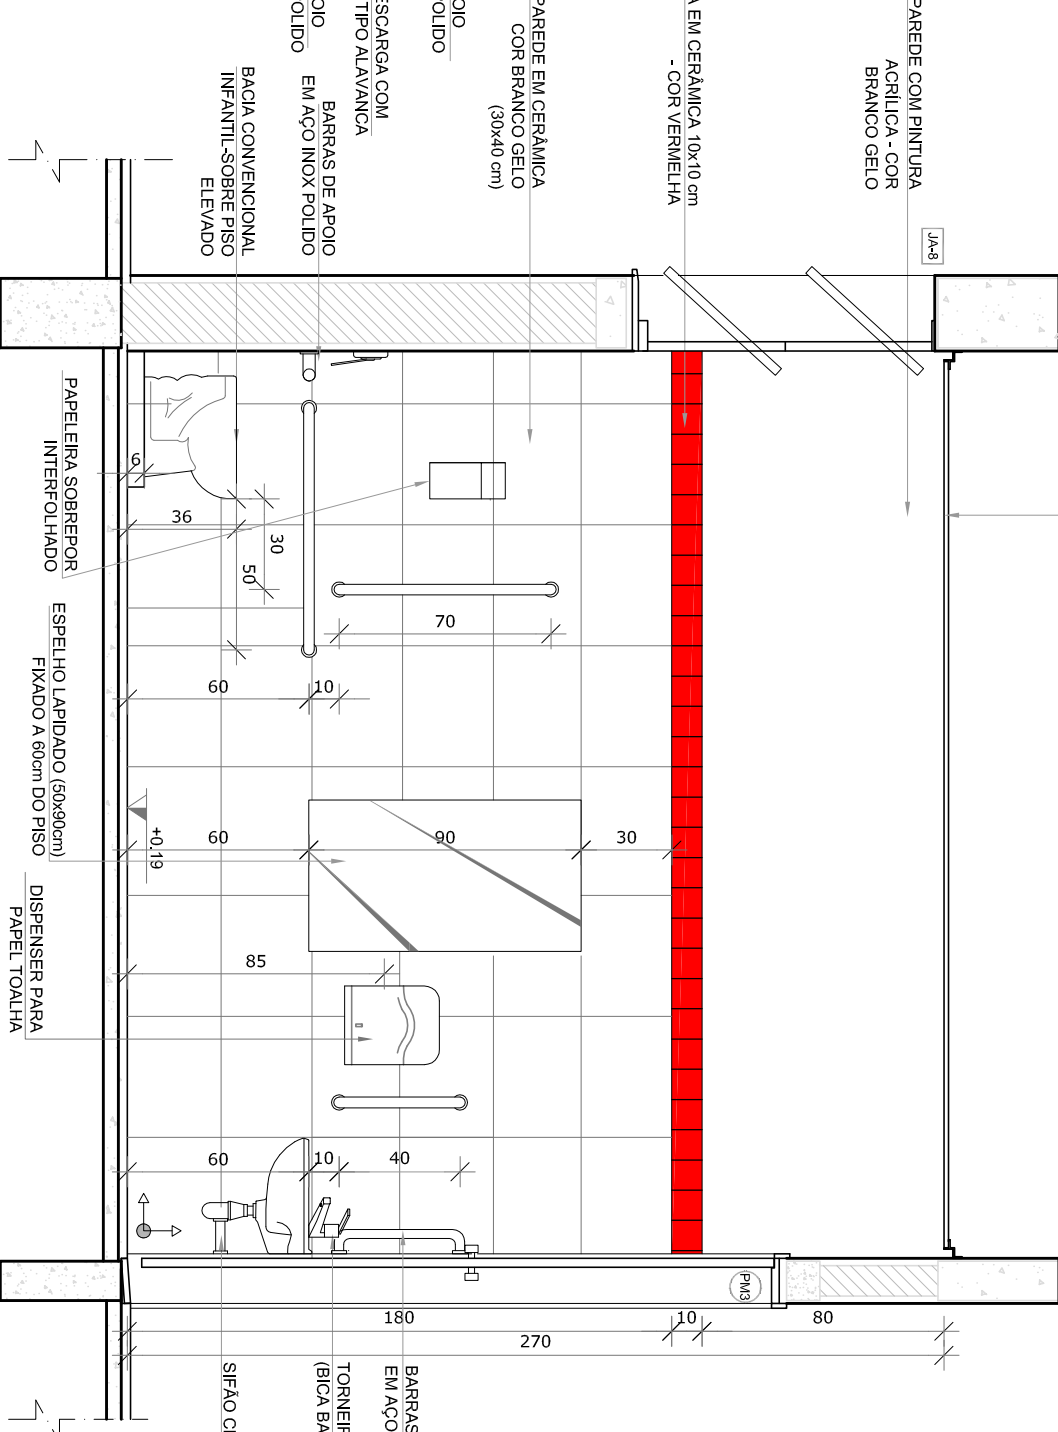

VISTA 4

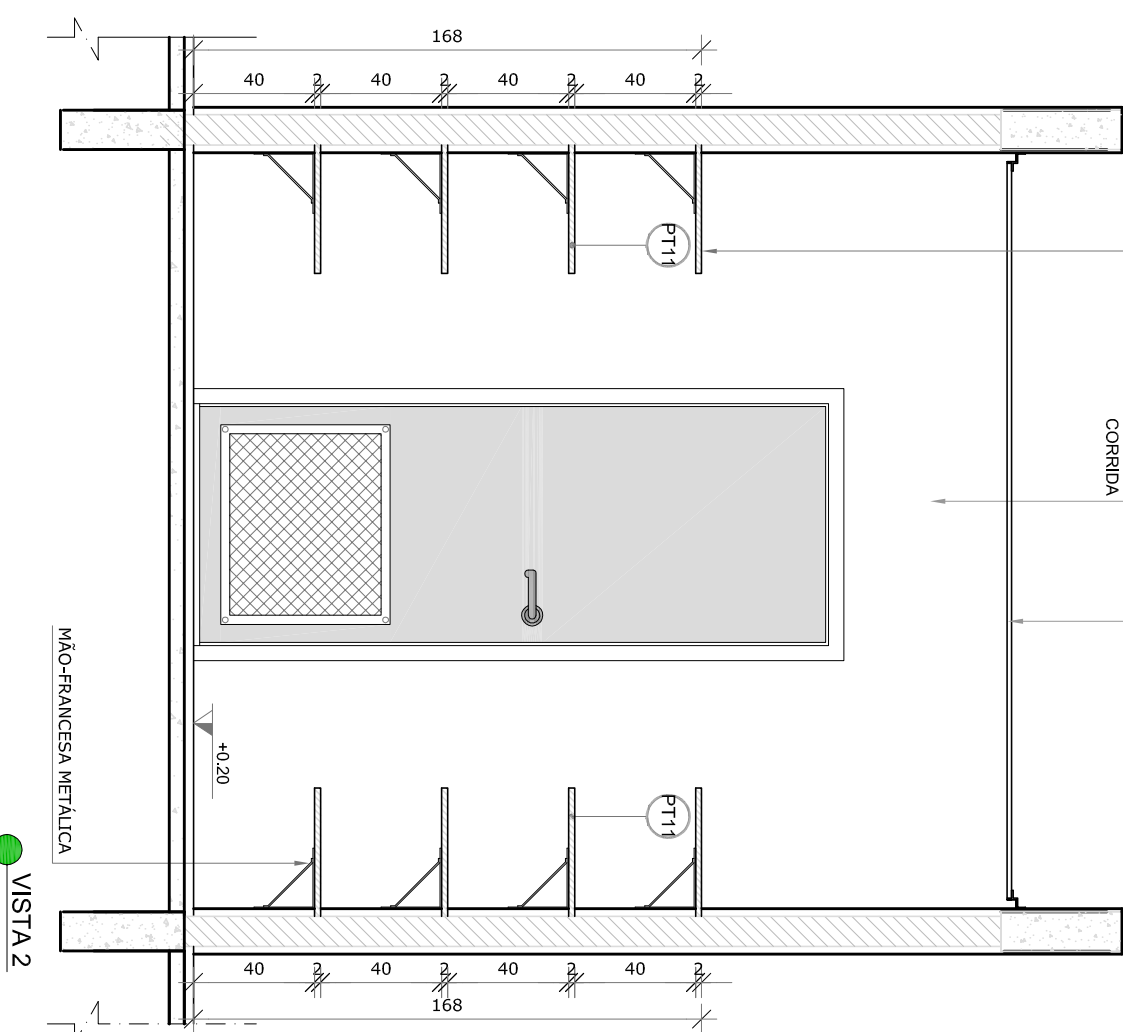

VISTA 2

NOTAS

- MEDIDAS E NÍVEIS EM METROS.
- VERIFICAR POSIÇÃO EXATA DOS PILARES NO PROJETO ESTRUTURAL.
- VERIFICAR DETALHES CONSTRUTIVOS TERMINANTES NAS PAREDES DE BETÃO ARMADO.
- VERIFICAR DETALHES CONSTRUTIVOS TERMINANTES NOS PILARES E NO TETO.
- ALTERAÇÕES NESTE PROJETO SOMENTE COM AUTORIZAÇÃO EXPRESSA DO FNDE.

REFERÊNCIAS

- PLANO DE QUANTITATIVOS
- MEMORIAL DESCRITIVO E ESPECIFICAÇÕES TÉCNICAS

LEGENDA:			
	INDICAÇÃO NÍVEL PLANTA CORTE		INDICAÇÃO DE VISTAS
	INDICAÇÃO DE CORTES		ESPECIFICAÇÕES DE MATERIAS
	INDICAÇÃO DE FACHADAS		INDICAÇÃO DE EIXOS
	INDICAÇÃO DE PORTAS E JANELAS		INDICAÇÃO DE ELEMENTOS (BANDEIRAS, PORTA-RETRATOS E ETC.)



CROQUI DE REFERÊNCIA

02	JANEIRO 2017	Atualização a NBR 9050/2015
01	AGOSTO 2016	Atualização do projeto de arquitetura, projeto de interiores, projeto de mobiliário e projeto de iluminação.
Nº	DATA	DESCRIÇÃO
CONTROLE DE REVISÕES		

FNDE *Fundo Nacional de Desenvolvimento da Educação*

Ministério da Educação

PROJETO PADRÃO - FNDE

PROPRIETÁRIO:		
ENFEREIRO:		
MUNICÍPIO – UF:		
PROPRIETÁRIO		
RESP. TÉCNICO	CREA	
AUTOR DO PROJETO	CAU	
DUFO	CREA	
OBSERVAÇÕES:		
RA		

PROGRAMA PROINFÂNCIA - PROJETO TIPO 2




PROJETO DE ARQUITETURA


COORDENAÇÃO		AMPLIAÇÃO DO BLOCO B	
GESTÃO		SANTUÁRIO PCD INFANTIL E ALMOXARIFADO	
Educação Infantil		ARQ	
FORMATO	ARQ (4+584)	REVISÃO	FRANCISCA
	R.01	DATA ENTREGA	29/35
	R.03	JANEIRO 2017	

NOTAS

- REFORÇAR ALGUNS PONTOS:
- VERIFICAR POSIÇÃO EXATA DOS PLÁSTICOS NO PROJETO ESTRUTURAL.
- VERIFICAR DETALHES CONSTRUTIVOS PERTINENTES NAS FACHOS DE DETALHAMENTO.
- REFORÇAR A IMPORTÂNCIA DA AVALIAÇÃO DE RISCO E O MONITORAMENTO PREVENTIVO A LONGO PRAZO.
- INFORMAR CONTINUA OS DESENVOLVIMENTOS DO PROJETO.
- ALTERNAR NESTE PROJETO SOMENTE COM AUTORIZAÇÃO EXPRESSA DO PNDE

RESERVAÇÃO:

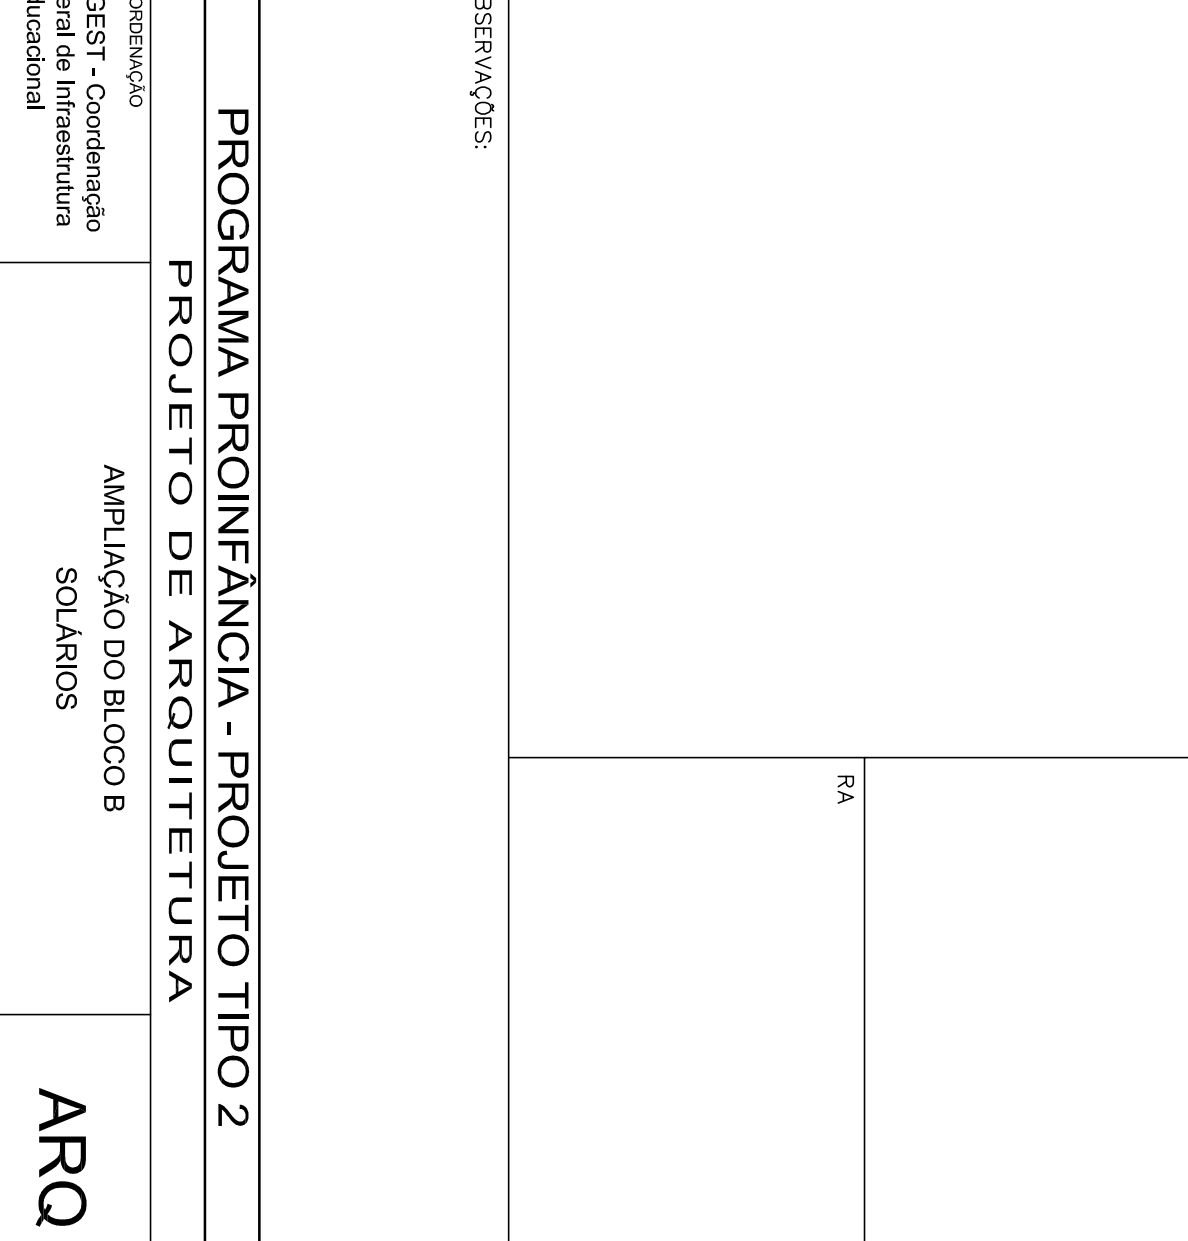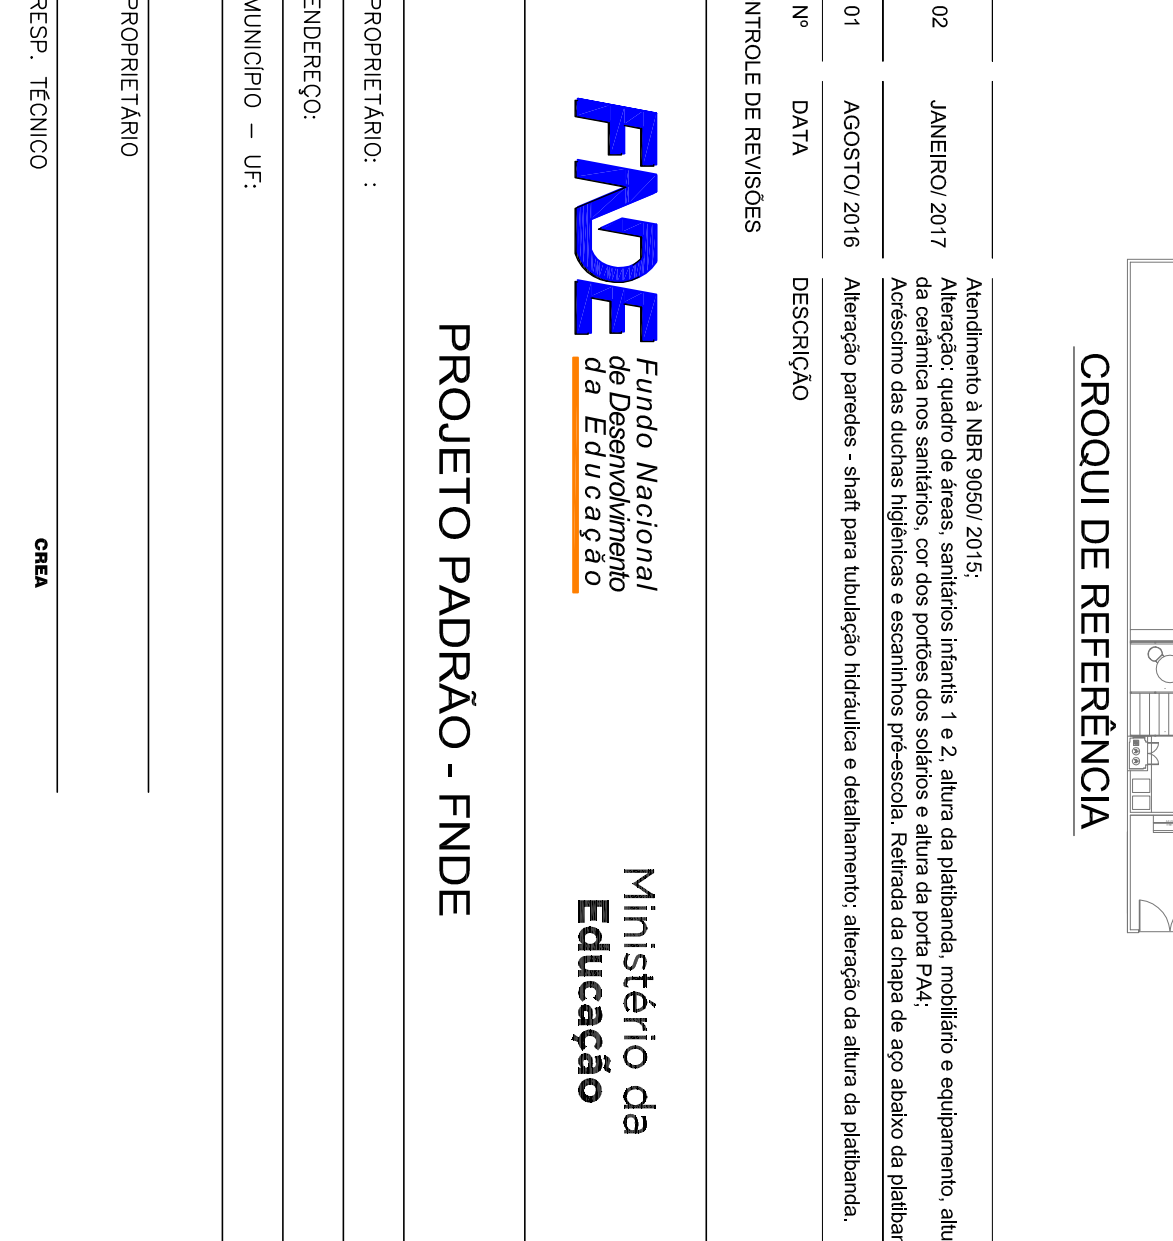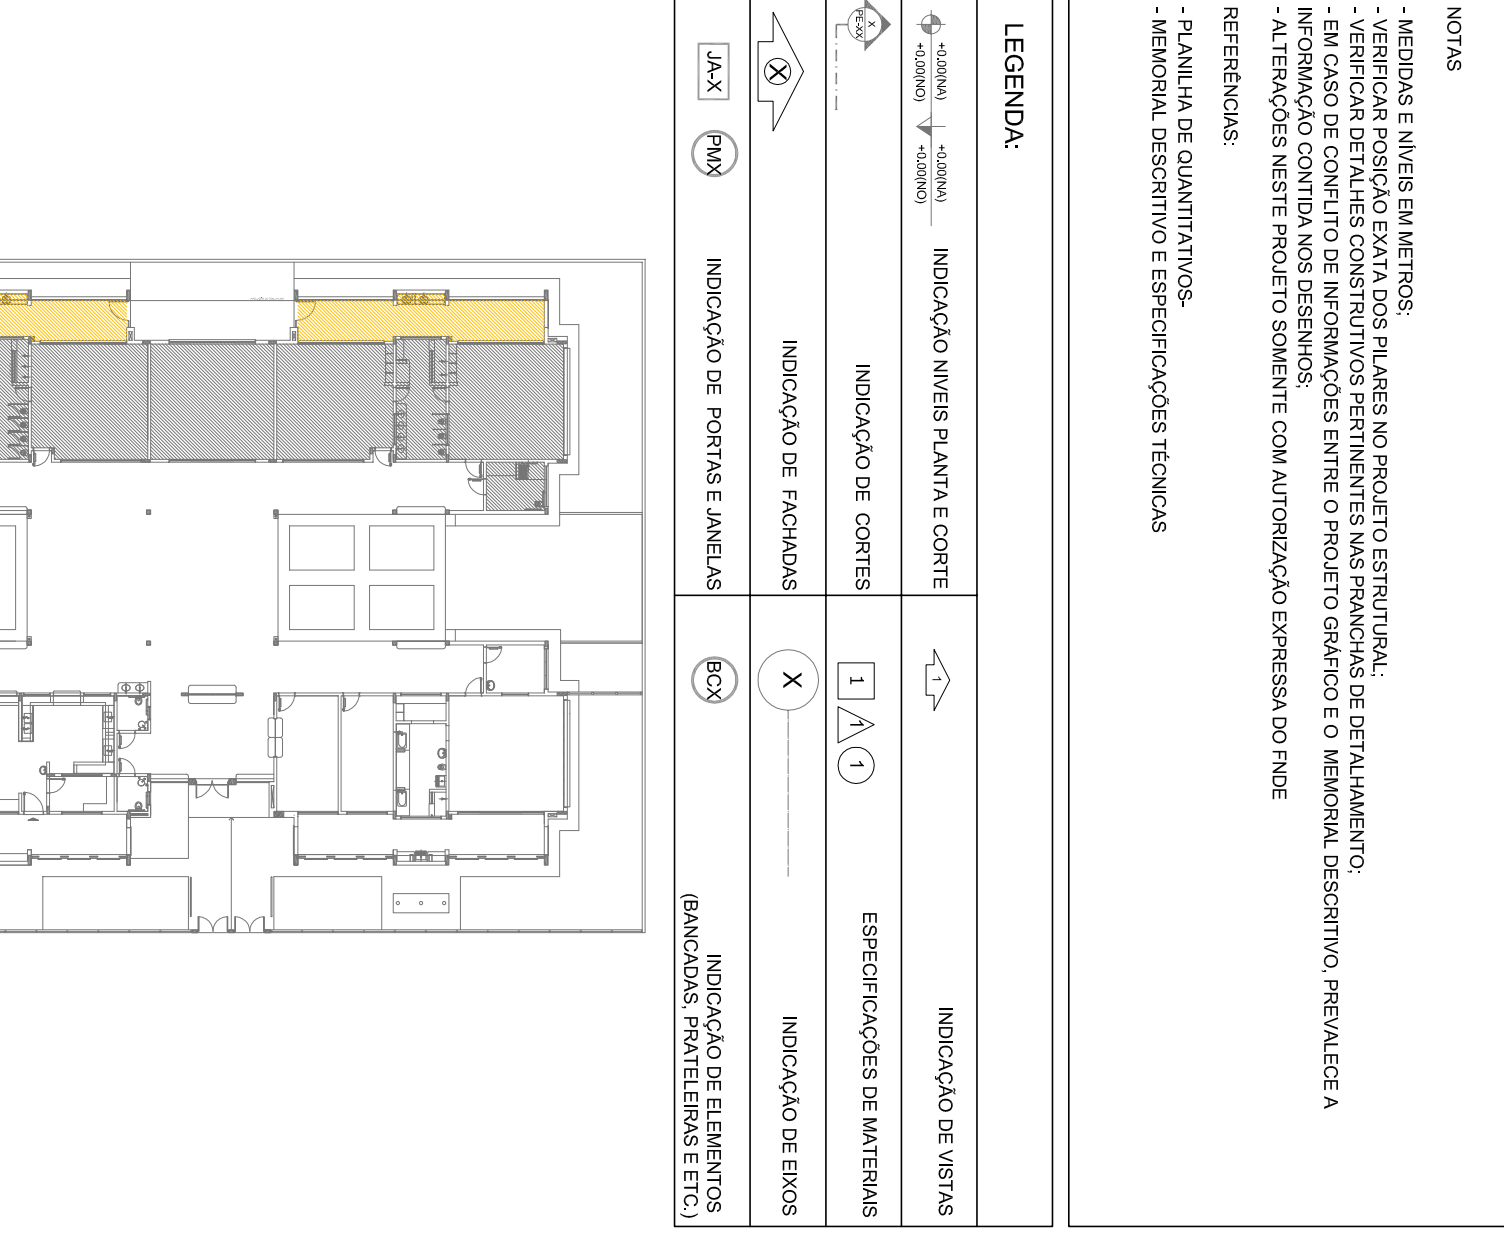

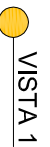

CROQUI DE REFERÊNCIA

CONTROLE DE REVISÕES







FNDE
Fundo Nacional
de Desenvolvimento
da Educação

PROJETO PADRÃO - FENDE


PROPRIETÁRIO:	
ENDEREÇO:	
MUNICÍPIO – UF:	
PROPRIETÁRIO	
RESP. TÉCNICO	CRTA
AUTOR DO PROJETO	CAU












DLFO	CREA
	RA

OBSERVAÇÕES:			
COOPERAÇÃO COEST - Contempração Geral de Infraestrutura Educatinal FORMATO A1 (84x114x4)			
PROGRAMA PROINFÂNCIA - PROJETO TIPO 2 PROJETO DE ARQUITETURA AMPLIAÇÃO DO BLOCO B SALA MULTUSO ARQ			
REVISÃO R: 01 R: 02 ESCALA 1/25 DATA EMISSÃO JANEIRO/2017	PRONCIA 35/35		

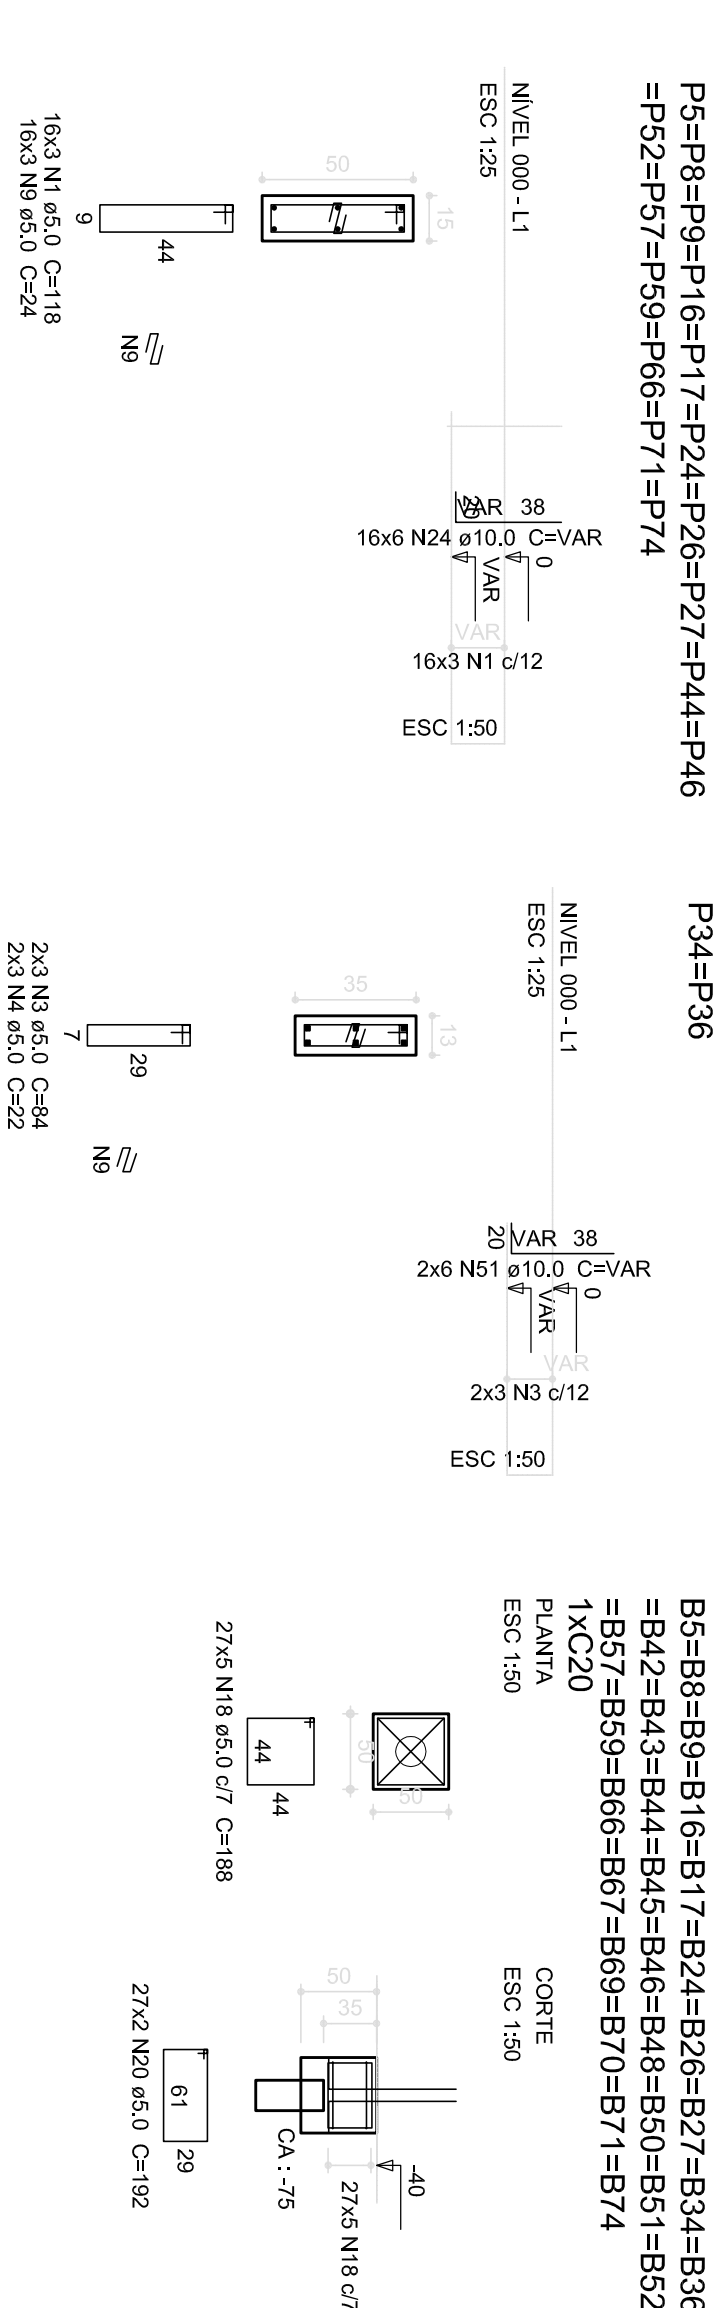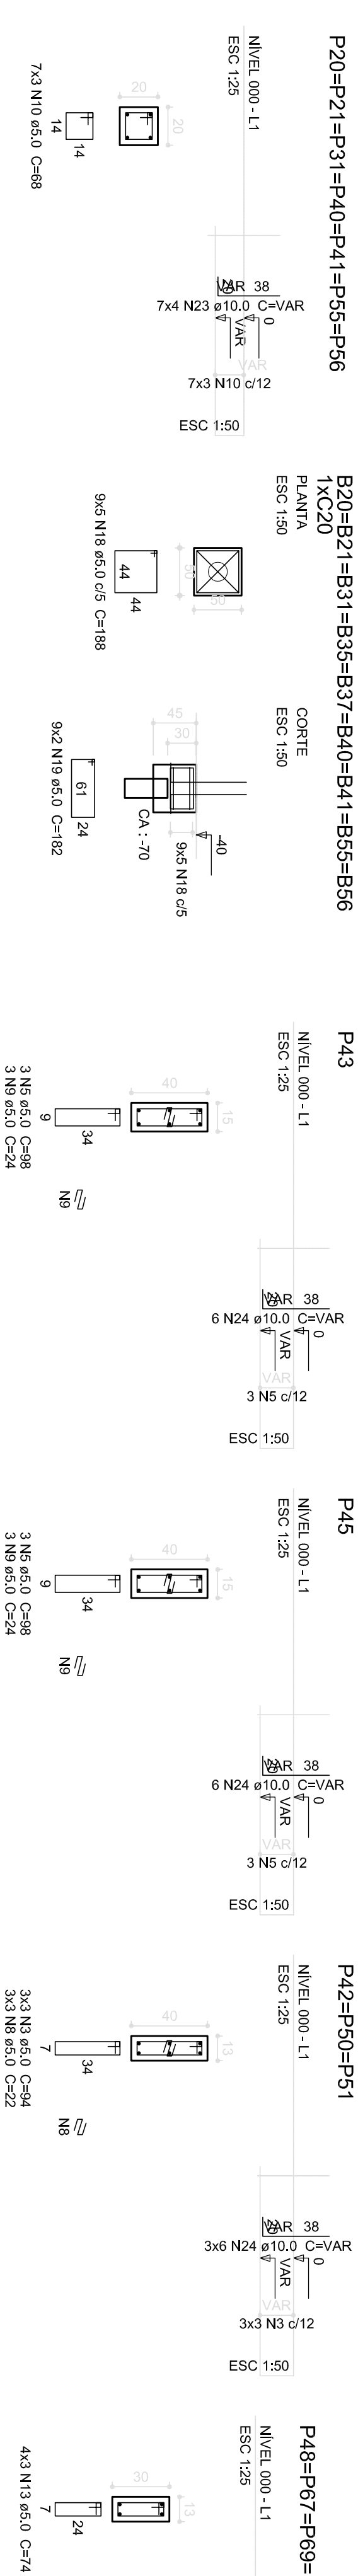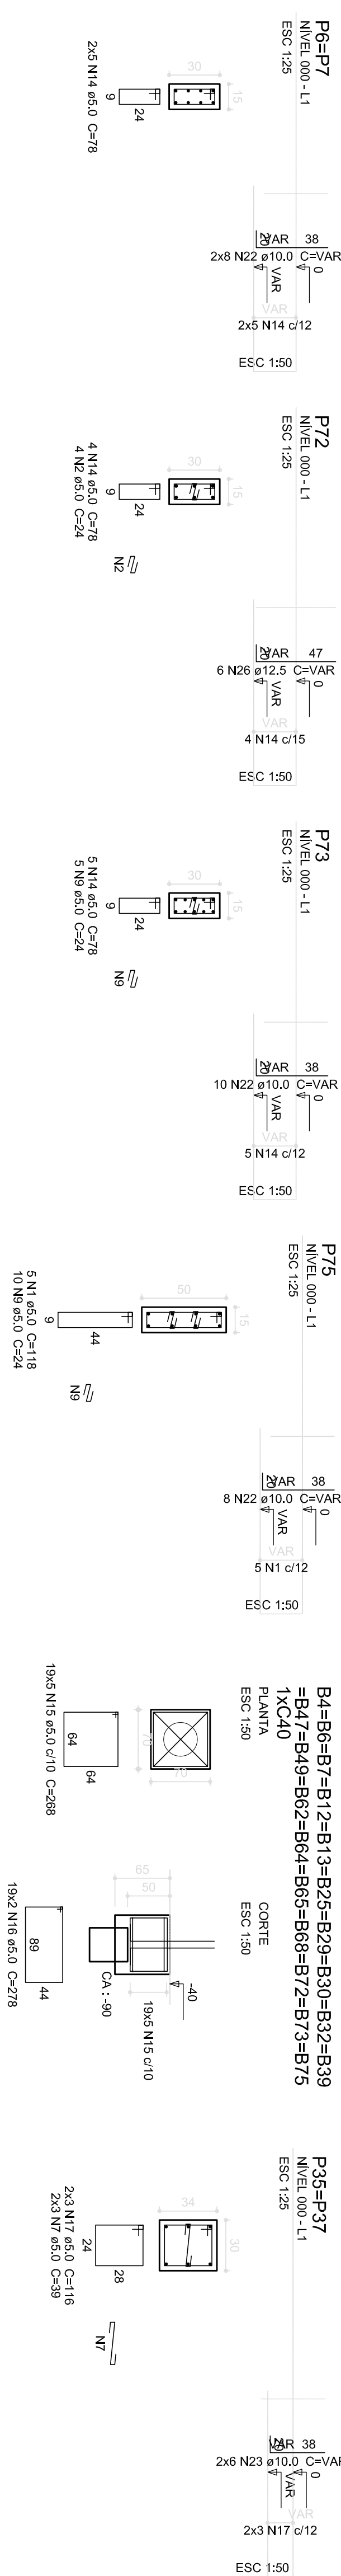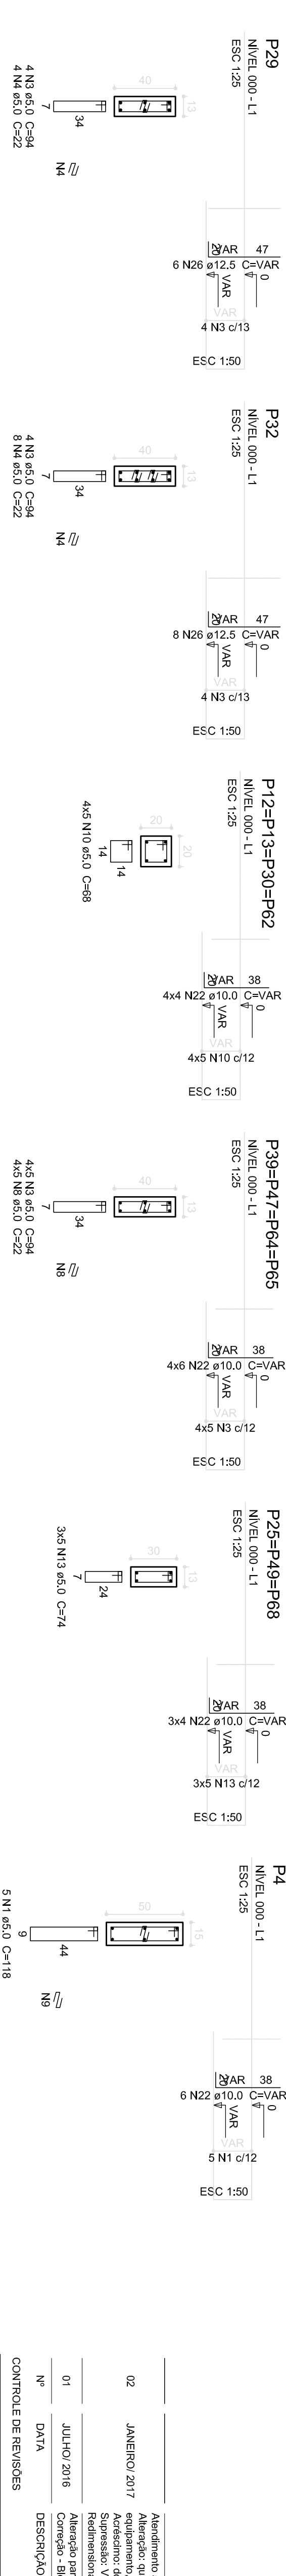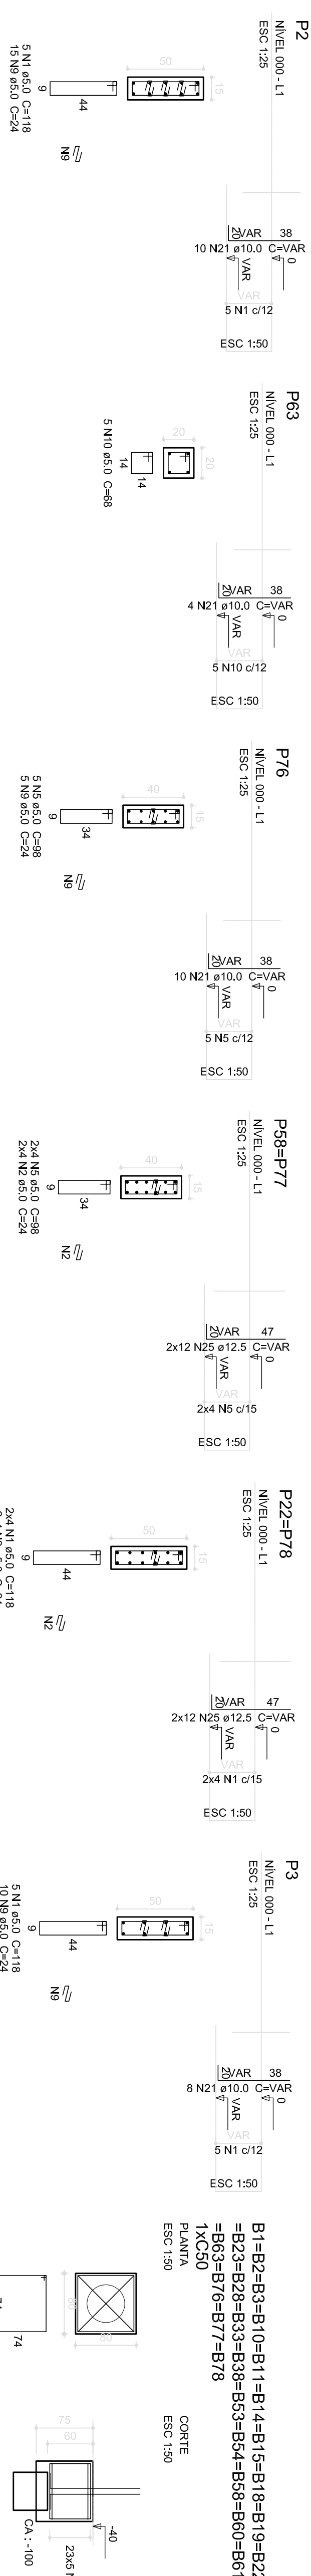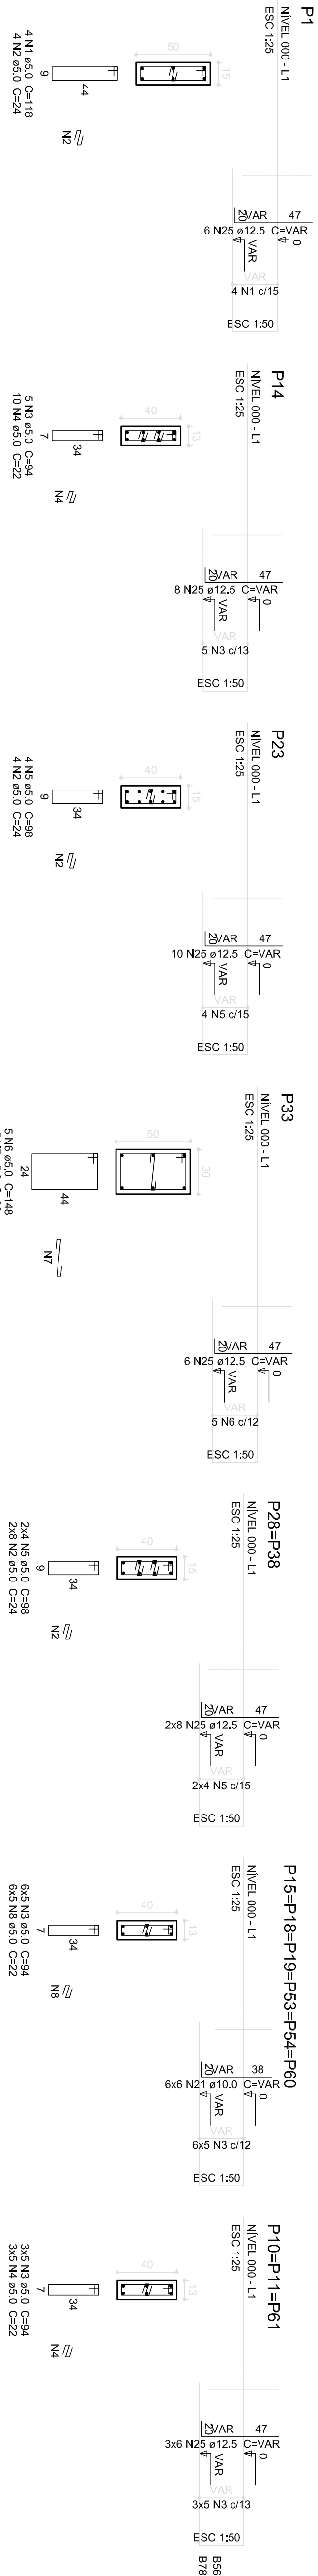









Atendimento à NBR 9050/2015:					
02	JANEIRO 2017	Ajustamento: quatro de areia; fechamento frontal; sanitários infantis 1 e 2, altura da platibanda, mobiliário e equipamento; altura de circulação nos sanitários; por dos pavimentos dos sanitários; e altura da porta IN-AD.			
01	JULHO 2016	Supressão: Viga nível 000; V80 e V86 e Viga nível 310; V61 e V67. Redimensionamento: Viga nível 000; V11 e V14 e Viga nível 310; V12 e V15. Alteração parâmetros - slatit para tubulação hidráulica e detalhamento; alteração da altura da platibanda: Corrimão - Blocos B65 e B64; Placas: P105, P96, P101 e P102; Vigas nível 310; V61.			
Nº	DATA	DESCRIÇÃO			
CONTROLE DE REVISÕES					
Fundo Nacional de Desenvolvimento da Educação Ministério da Educação					
PROJETO PADRÃO - FNDE					
PROPRIETÁRIO : _____					
ENDEREÇO: _____					
MUNICÍPIO – UF: _____					
PROPRIETÁRIO _____					
RESP. TÉCNICO _____ CREA					
AUTOR DO PROJETO _____ CAU					
DLFO		CREA _____			
		RA _____			
OBSERVAÇÕES:					
PROGRAMA PROINFÂNCIA - PROJETO TIPO 2					
PROJETO DE ESTRUTURA					
COORDENAÇÃO		FUNDAÇÃO INDIREIA		SFN	
COEST - Coordenação Geral de Infraestrutura Educacional		OPÇÃO 1: FUNDAÇÃO BLOCOS SOBRE ESTACAS DETALHAMENTO DOS BLOCOS			
FORMATO A1 (84x594)		REGISTRO R.01 R.02		PRONCHIA 02/17	
		ESCALA INDICAÇÃO DATA EMISSÃO JANEIRO/2017			
















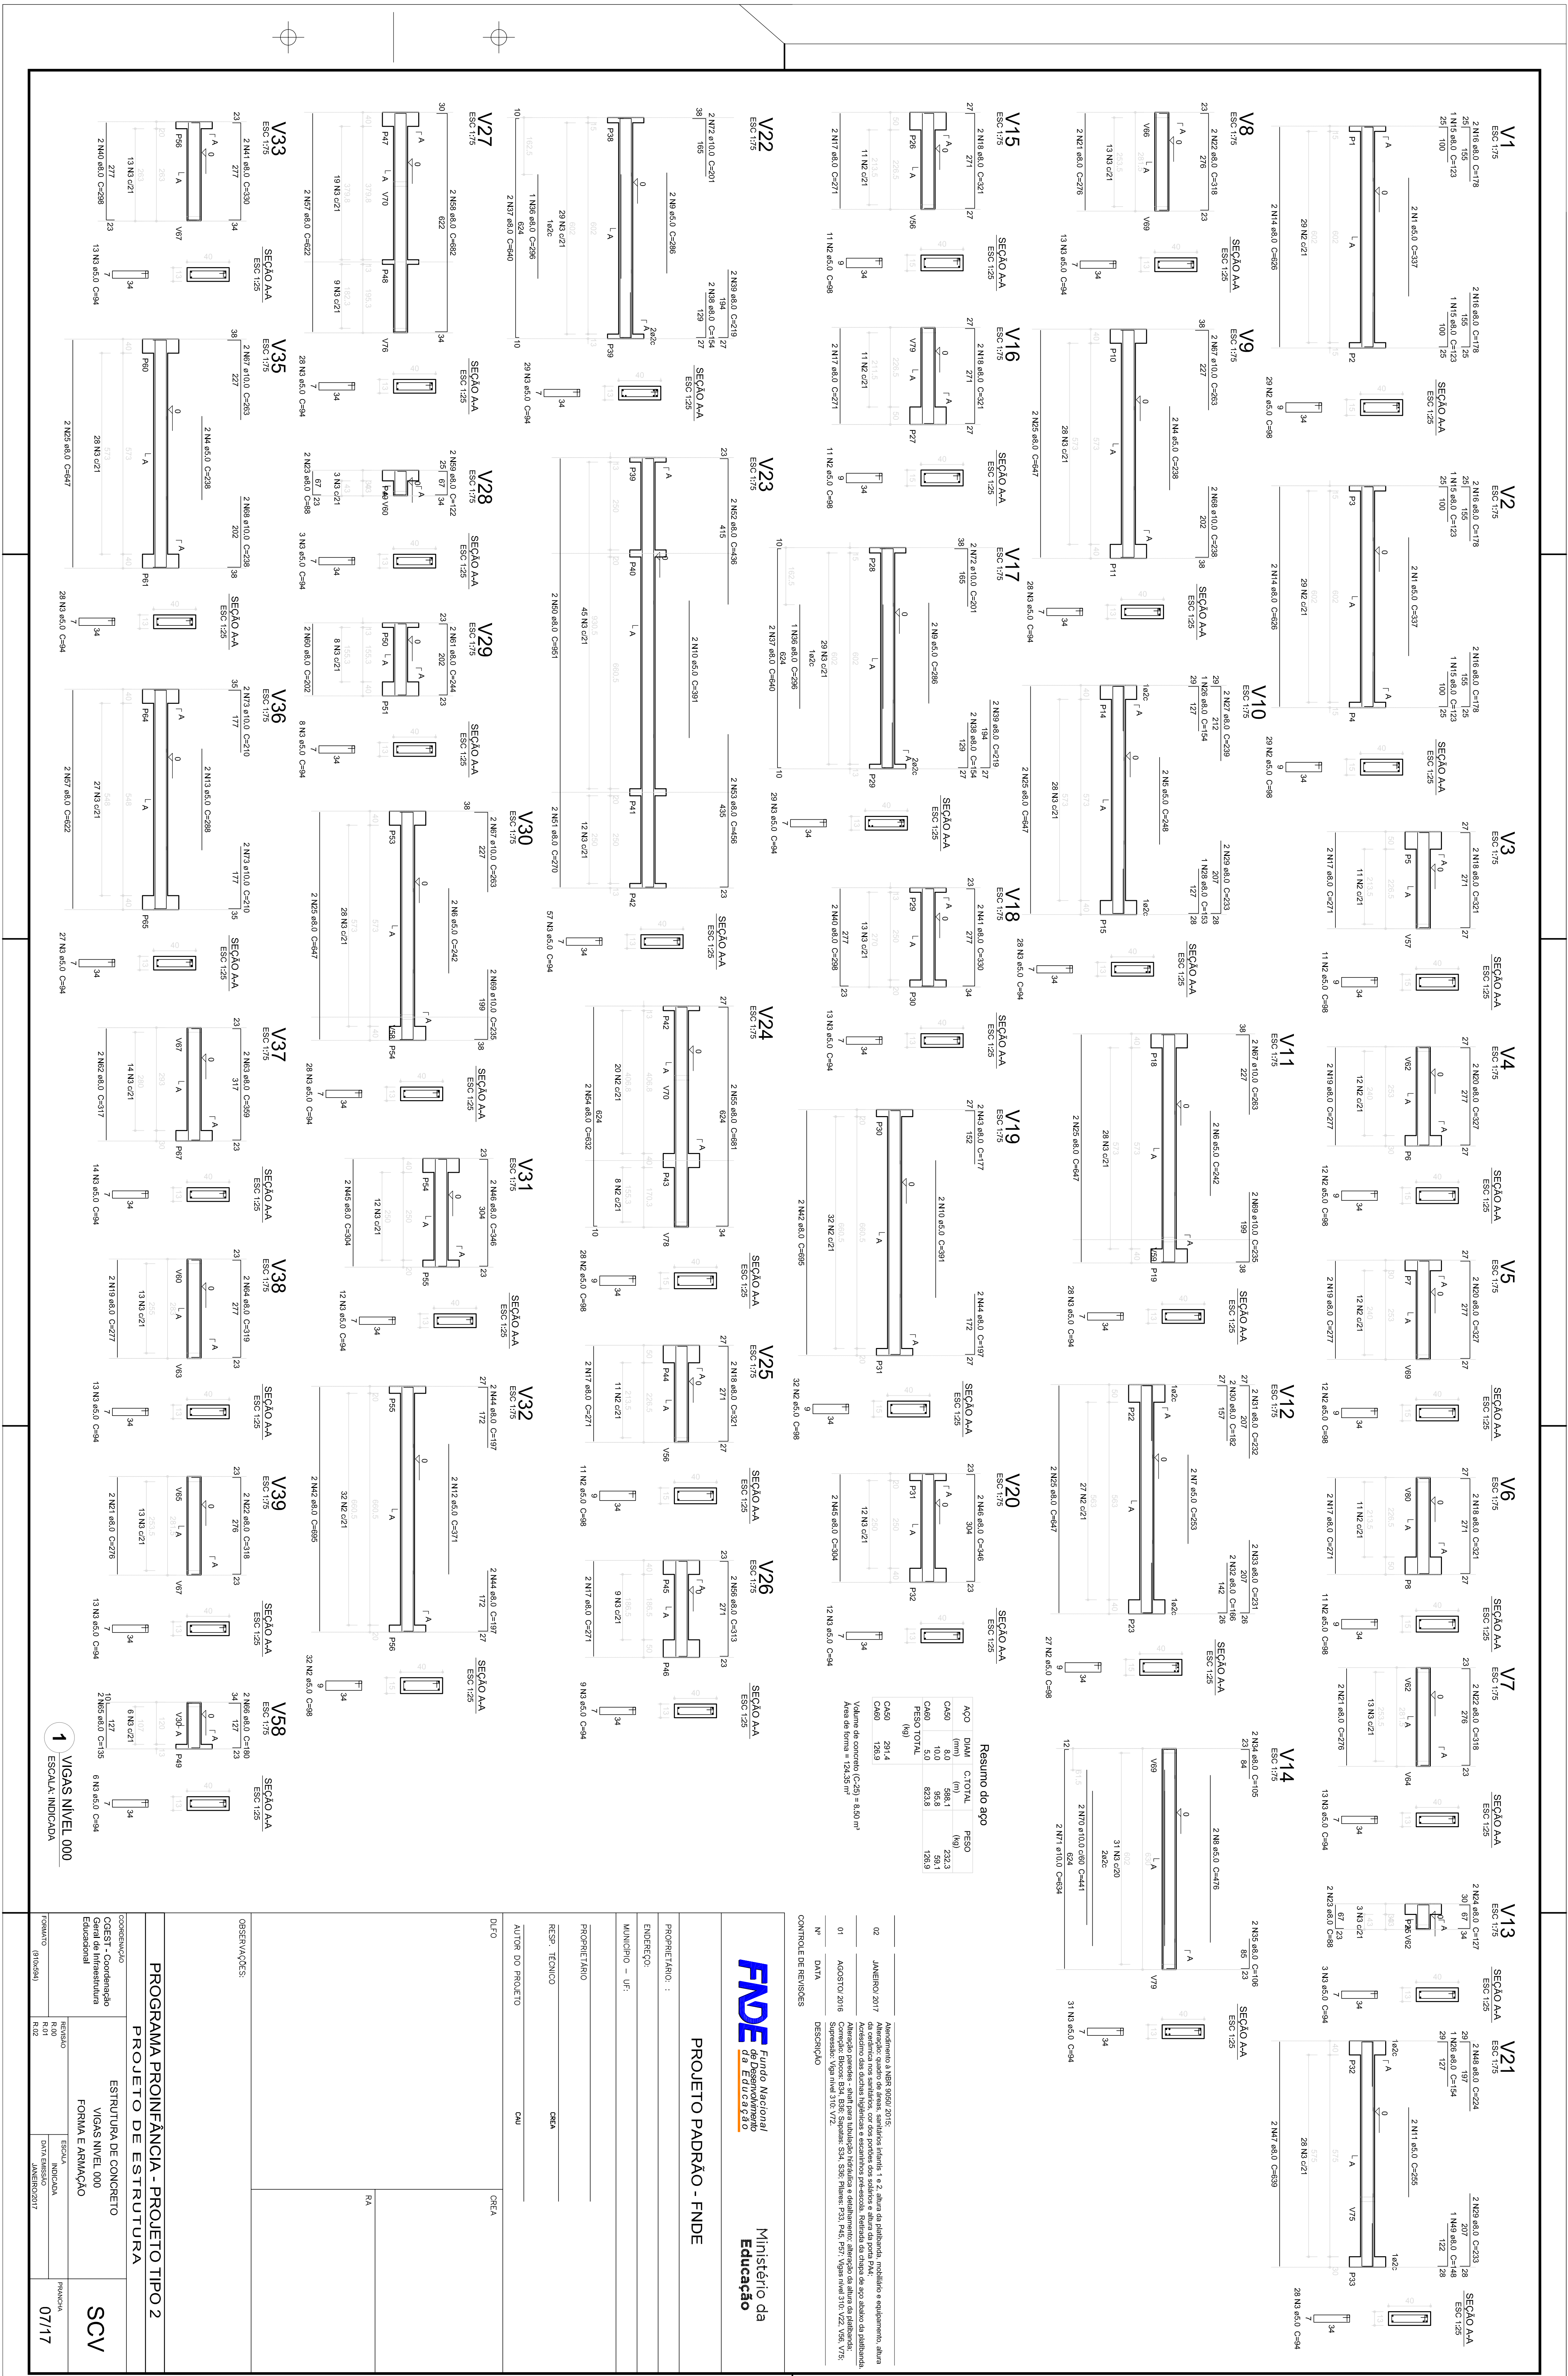


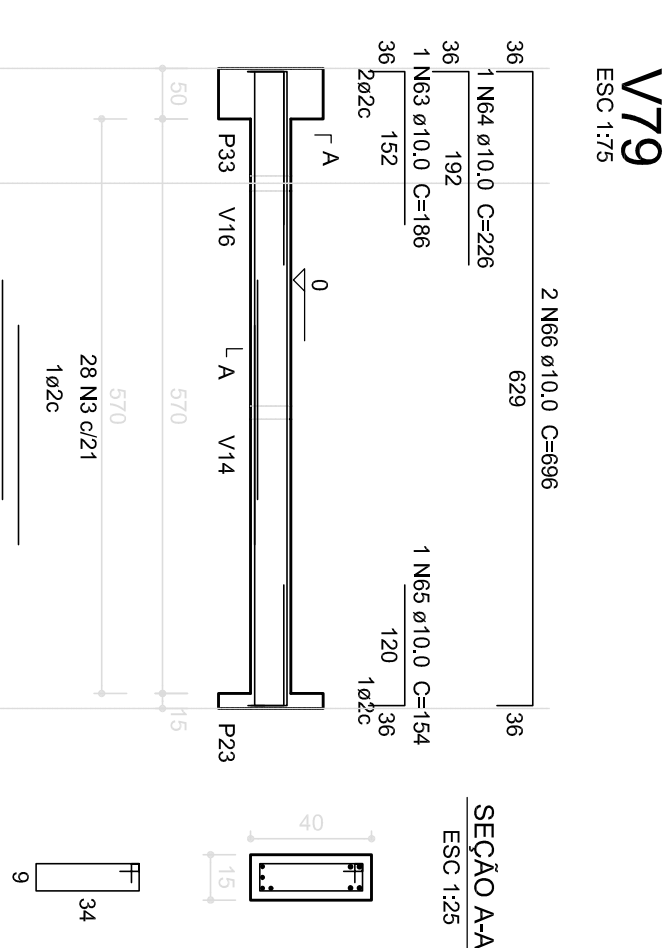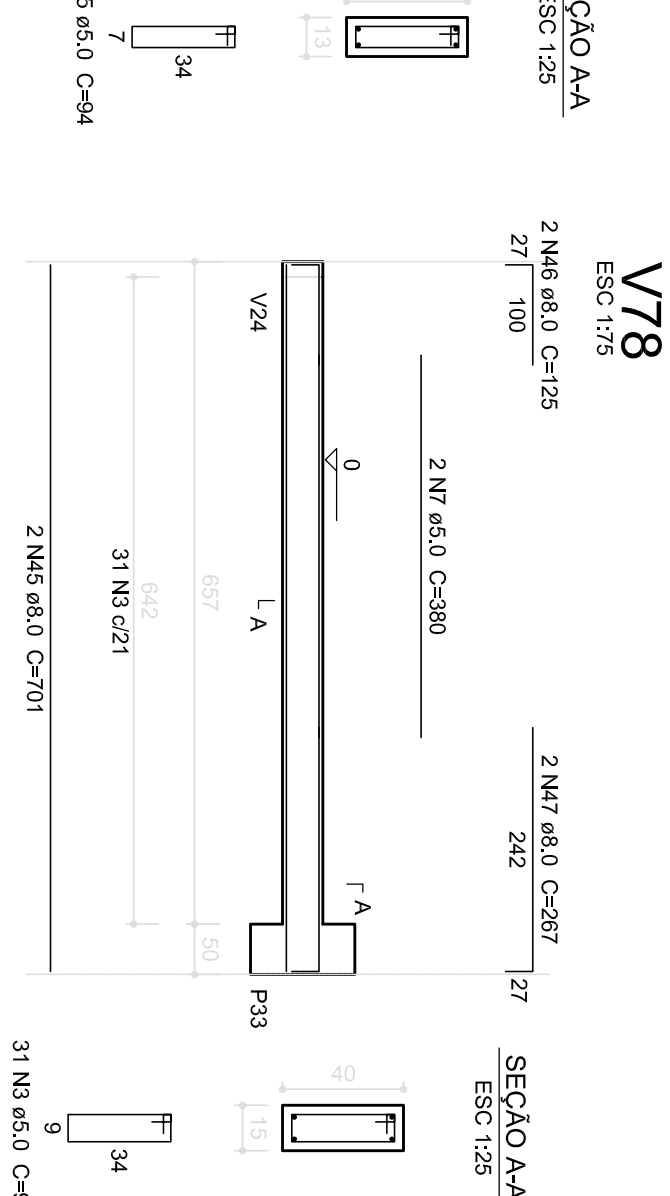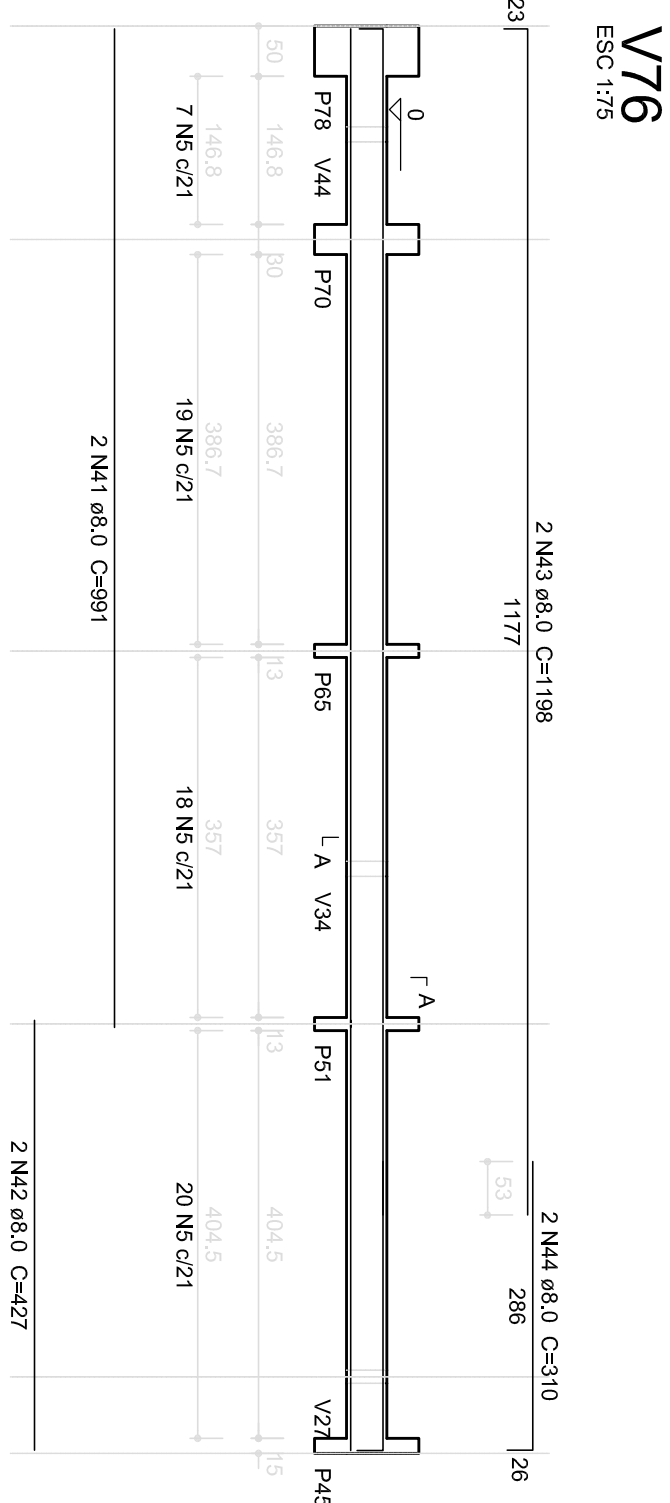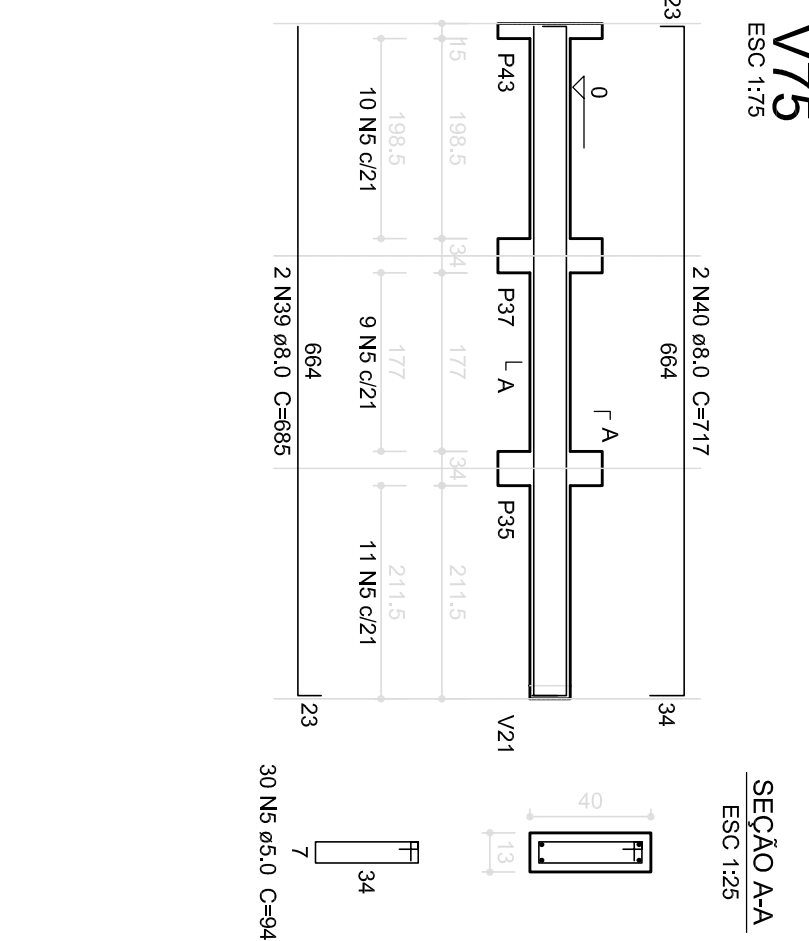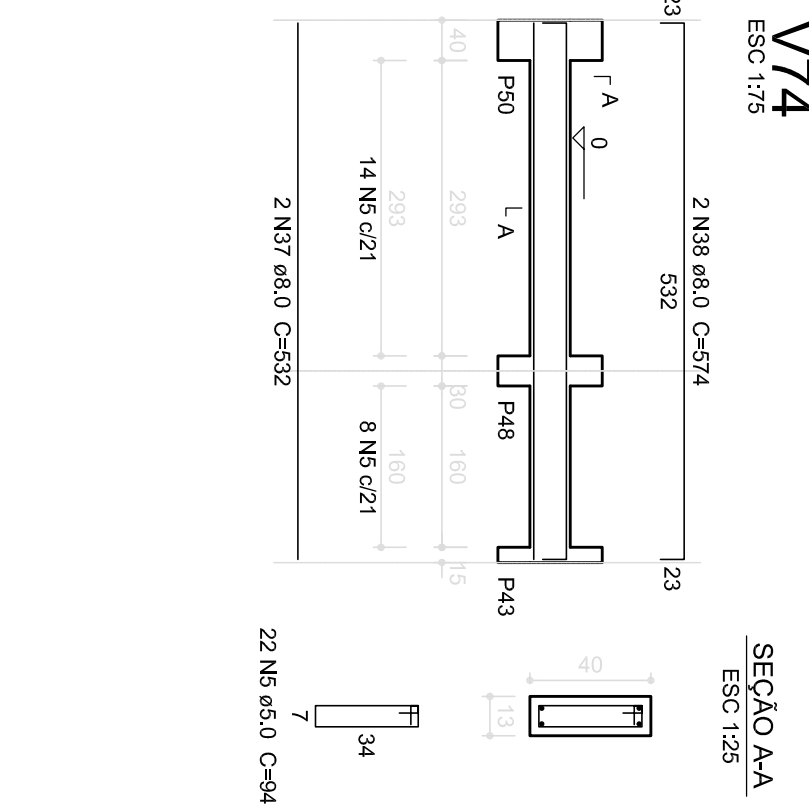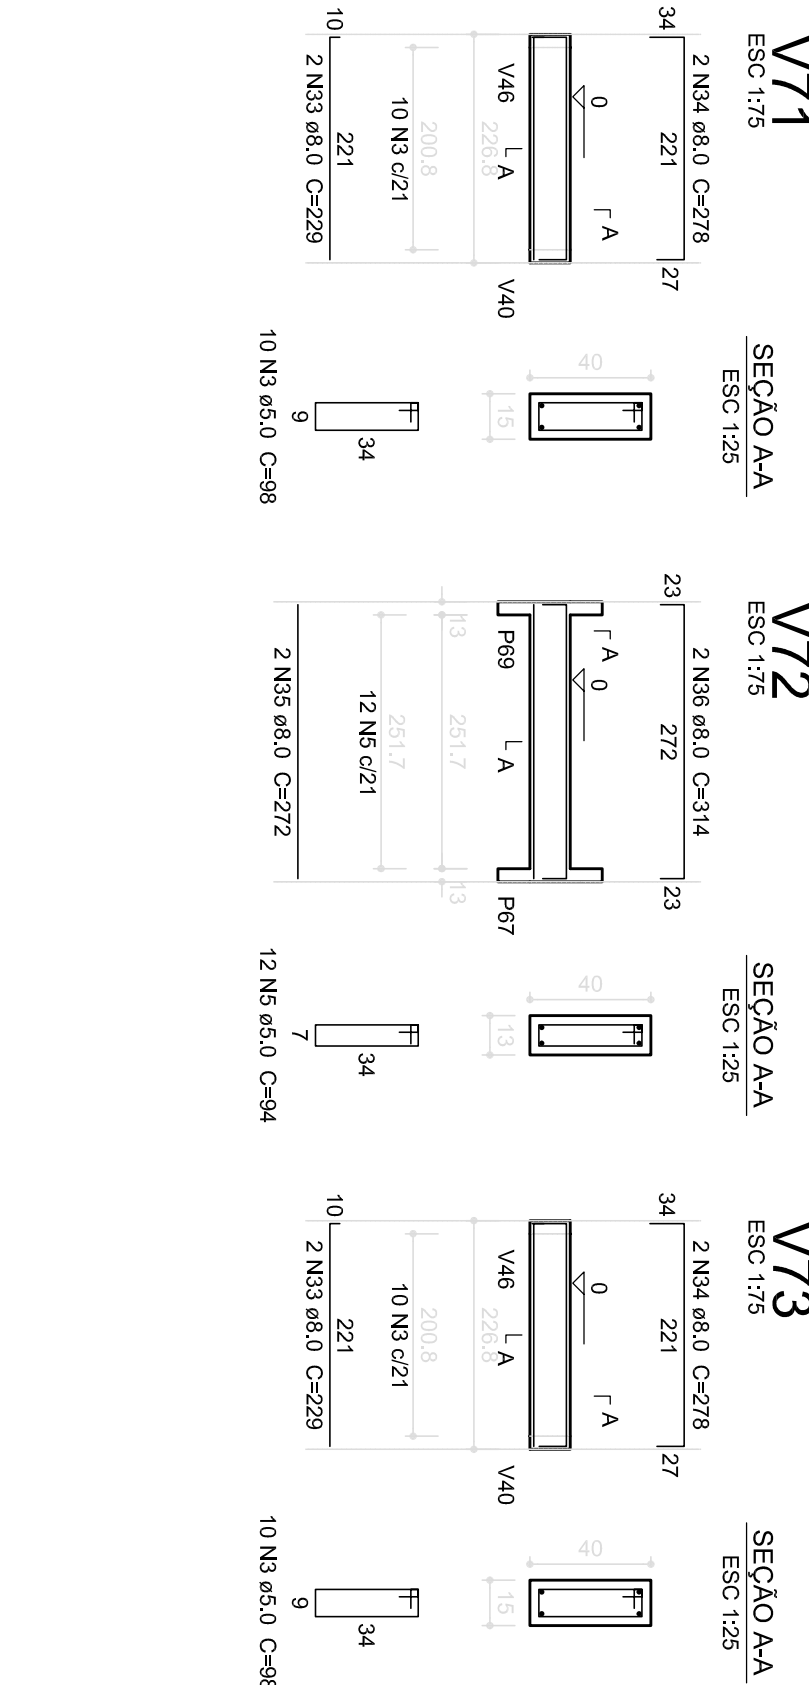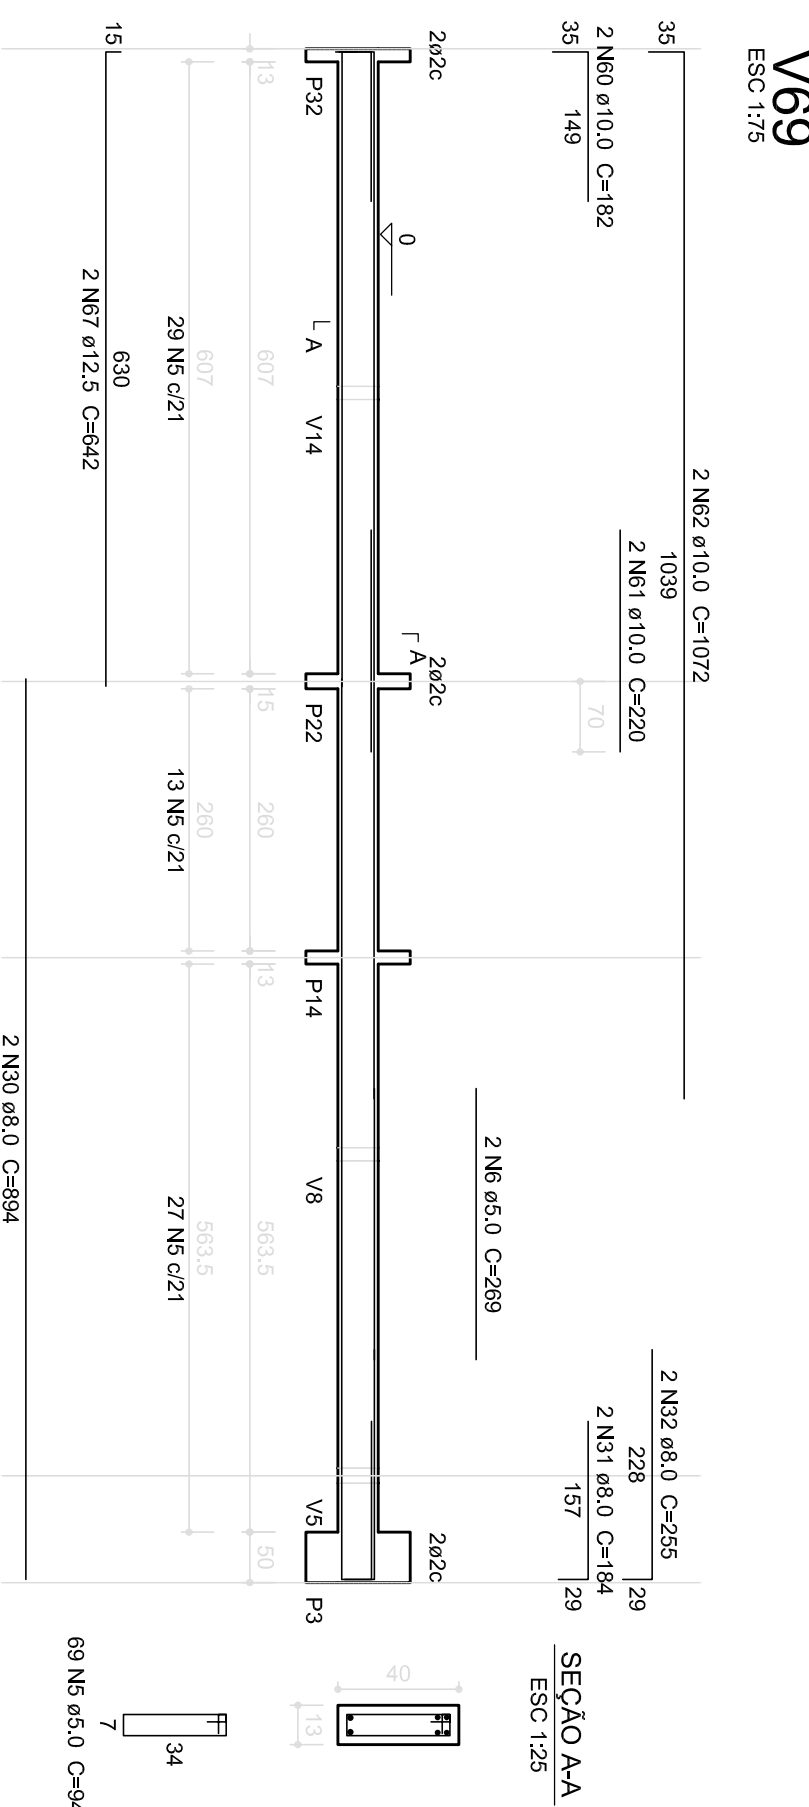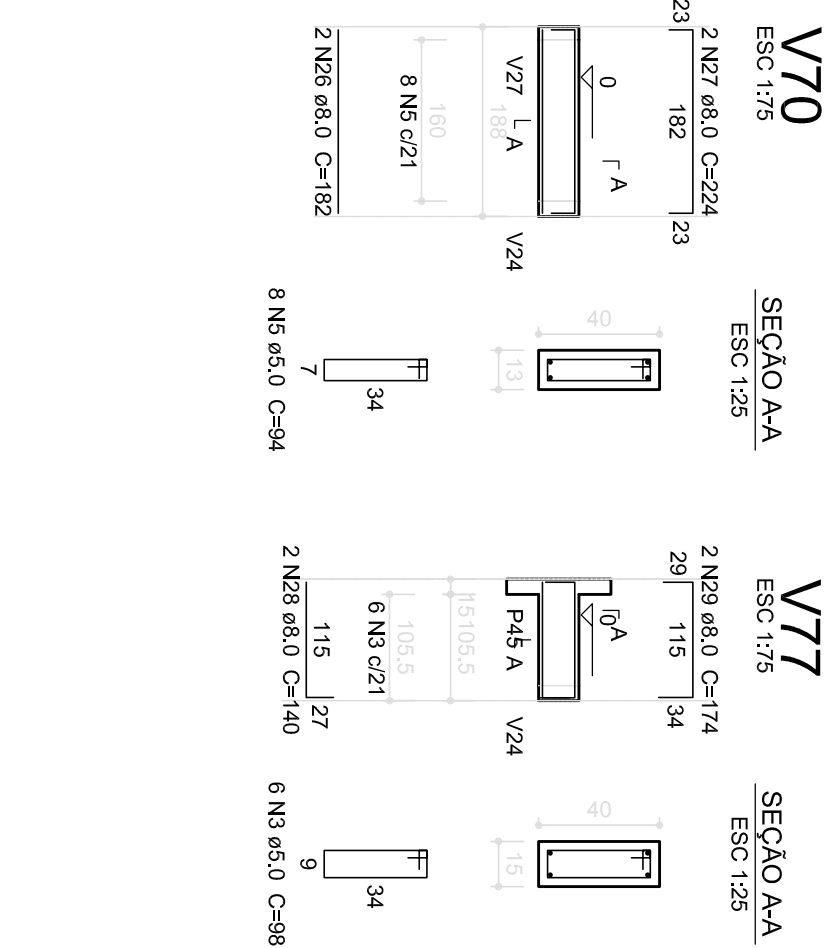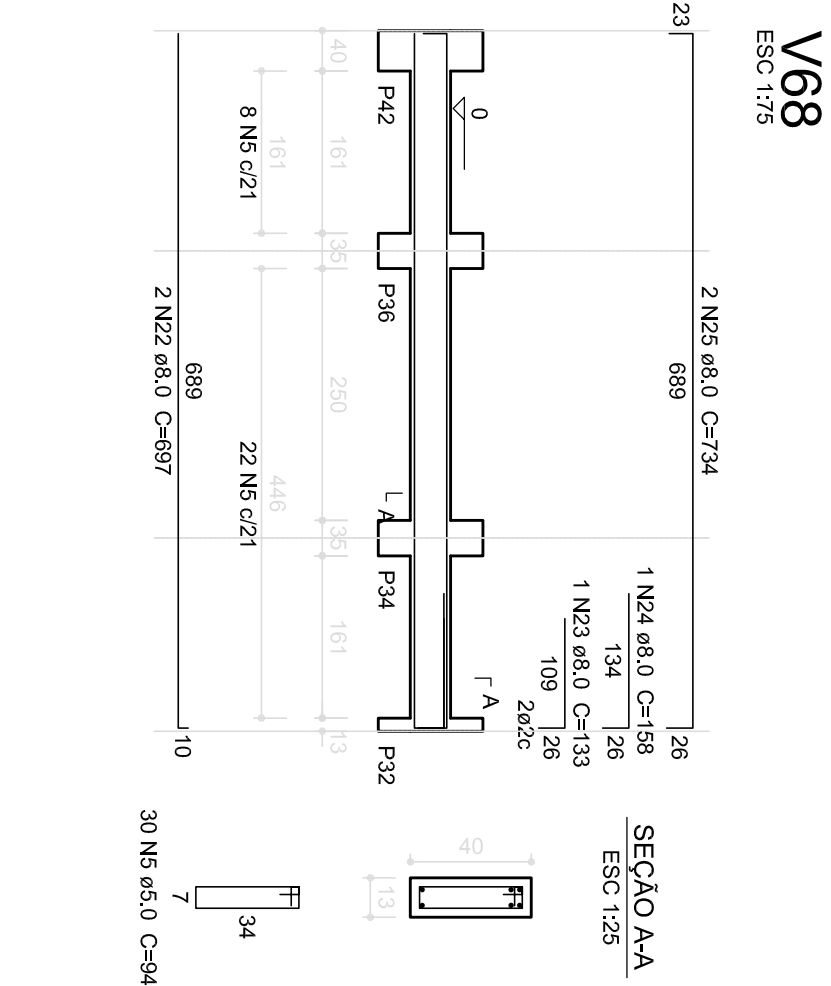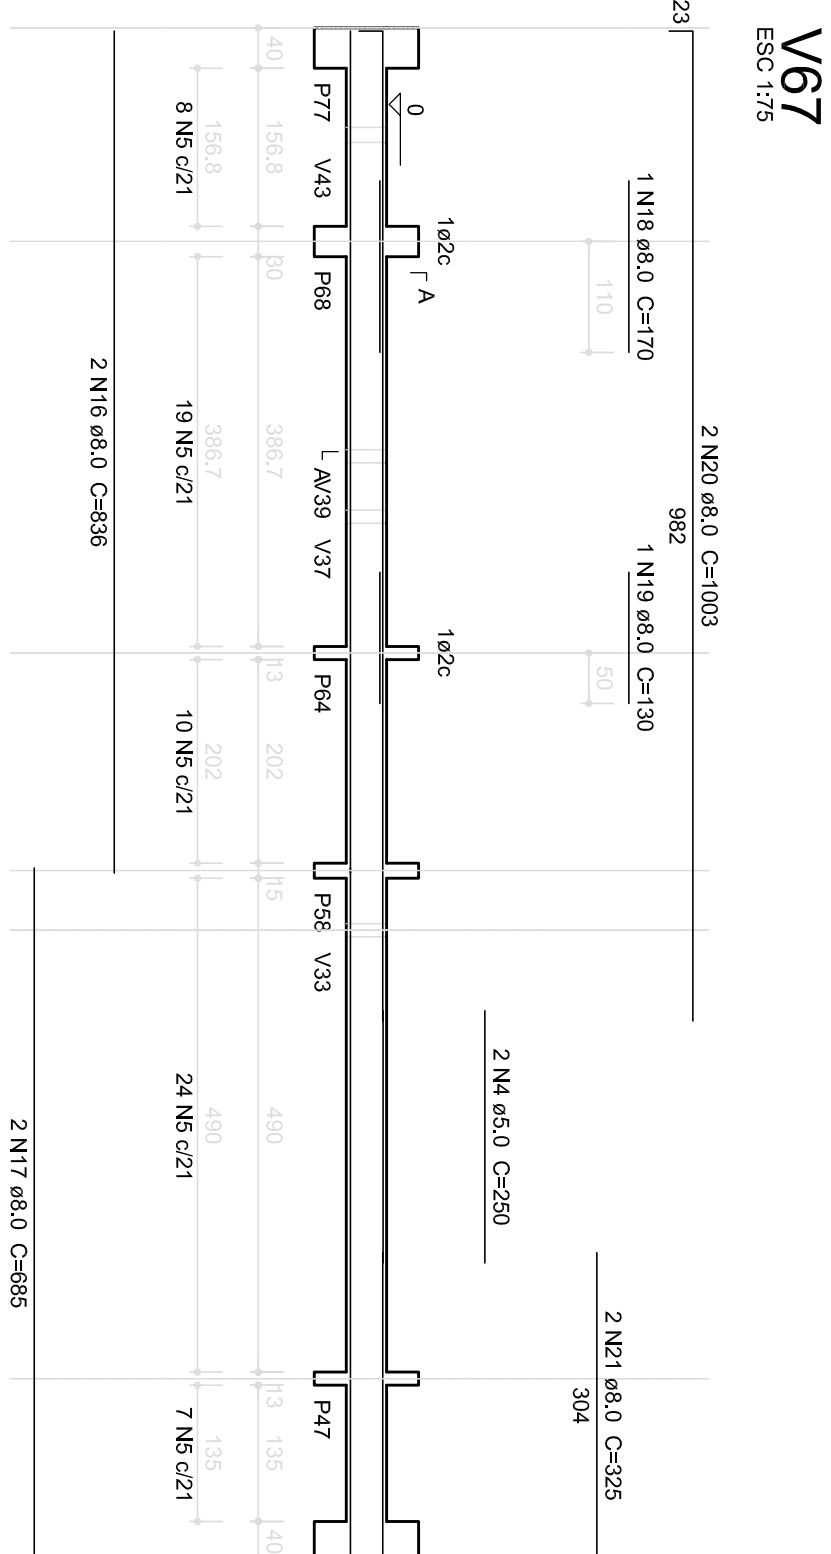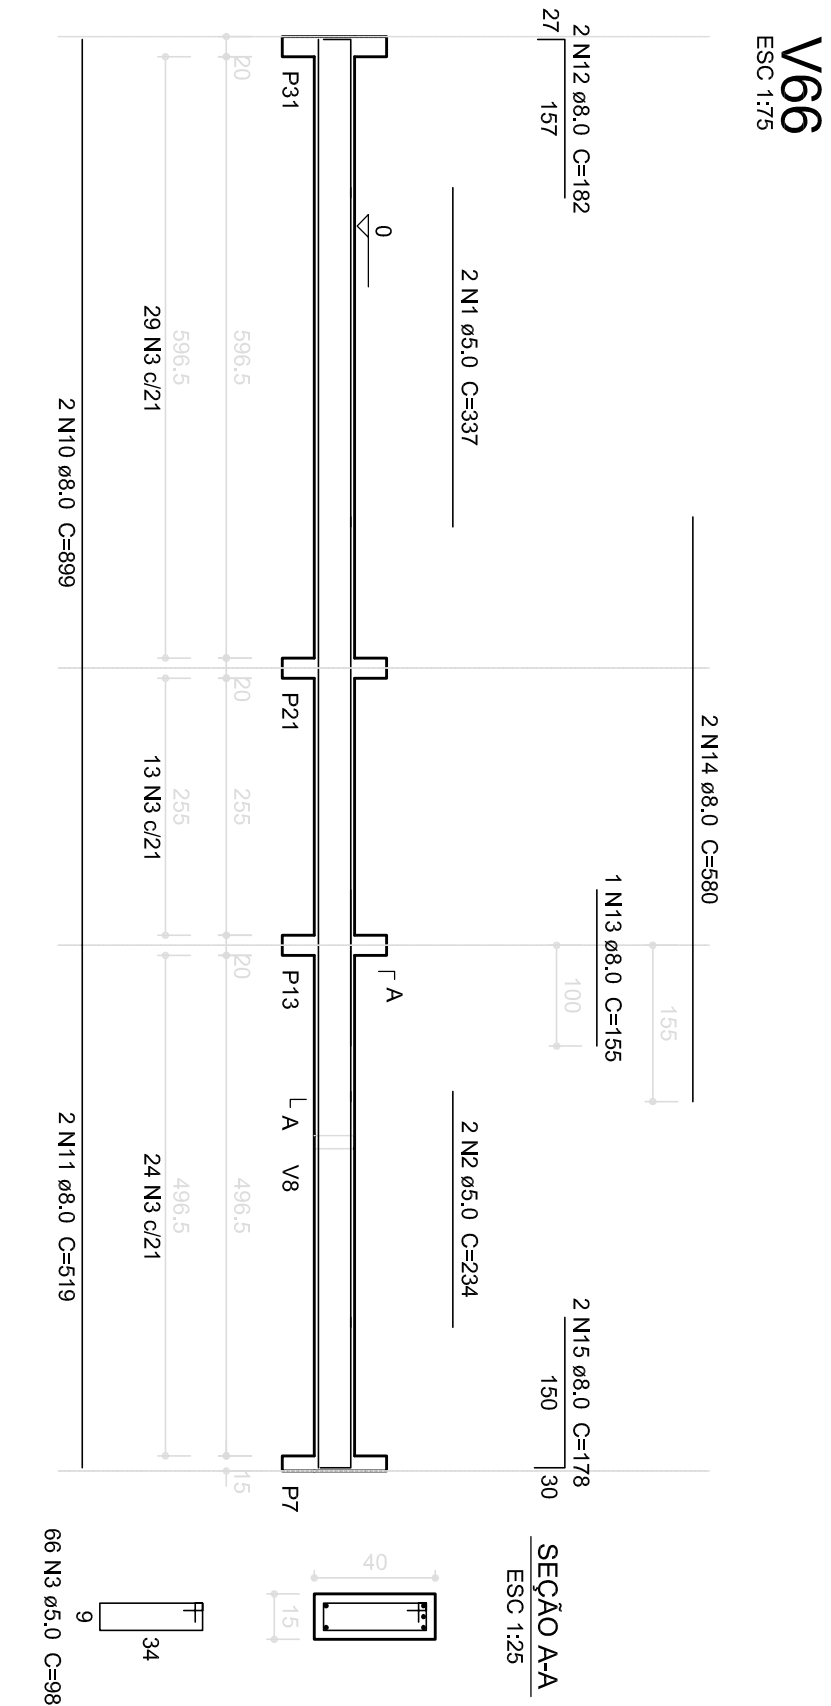


Resumo do aço			
AÇO	DIAM (mm)	C.TOTAL (m)	PESO (kg)
CA50	8,0	514,0	203,0
	10,0	49,1	30,3
	12,5	12,9	12,4
CA60	5,0	675,5	104,0

Volume de concreto (C-25) = 7.23 m³
Área de forma = 104.42 m²

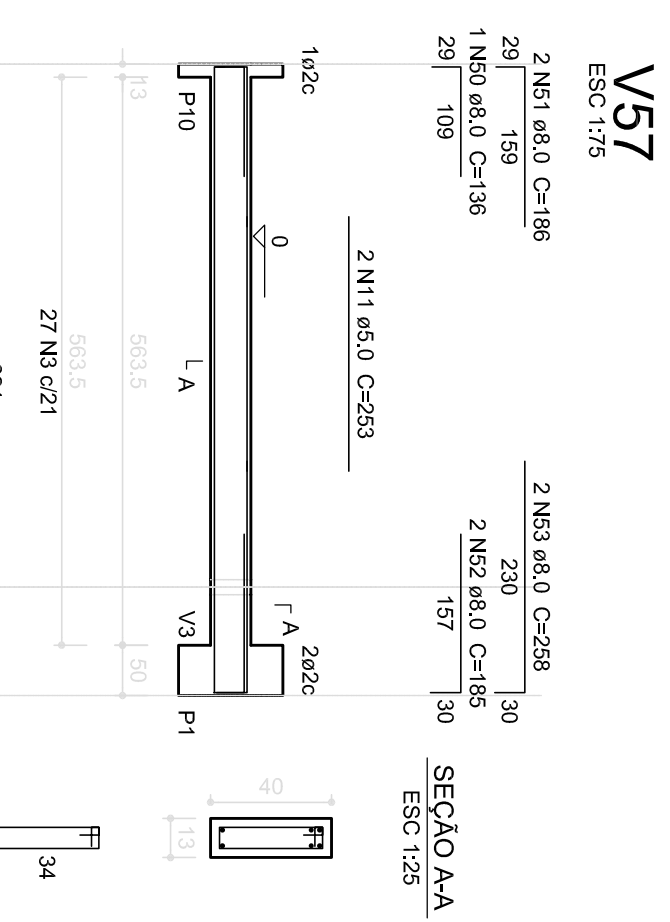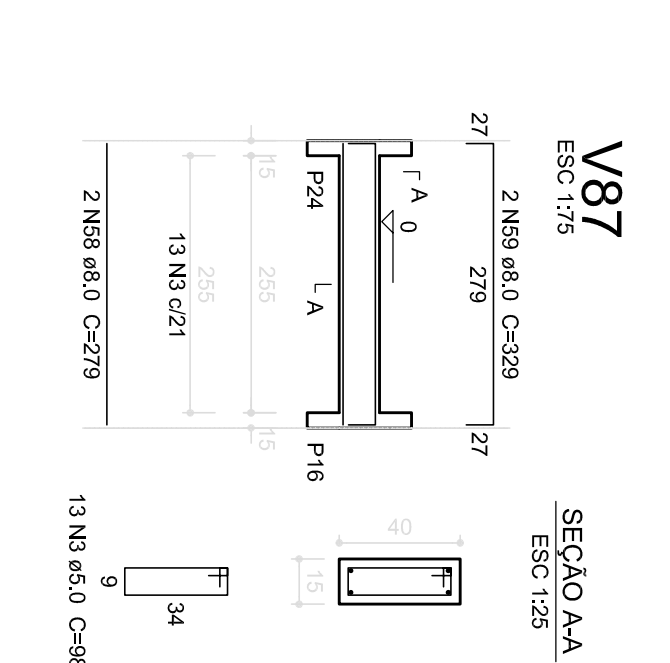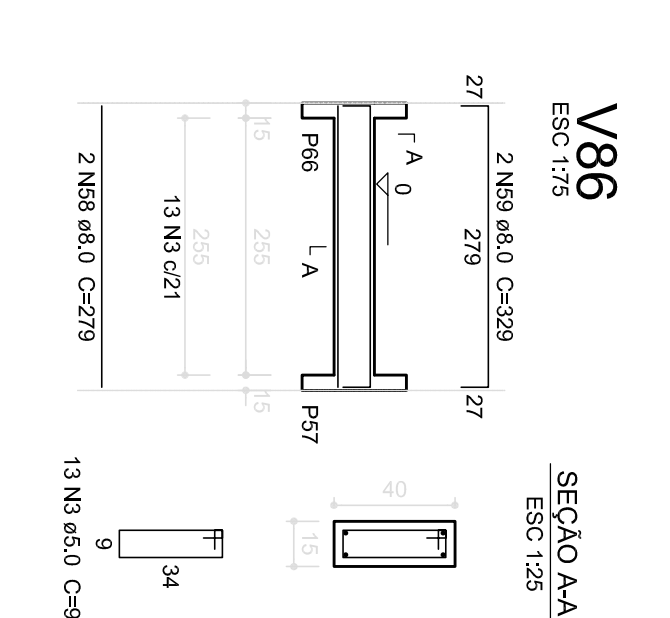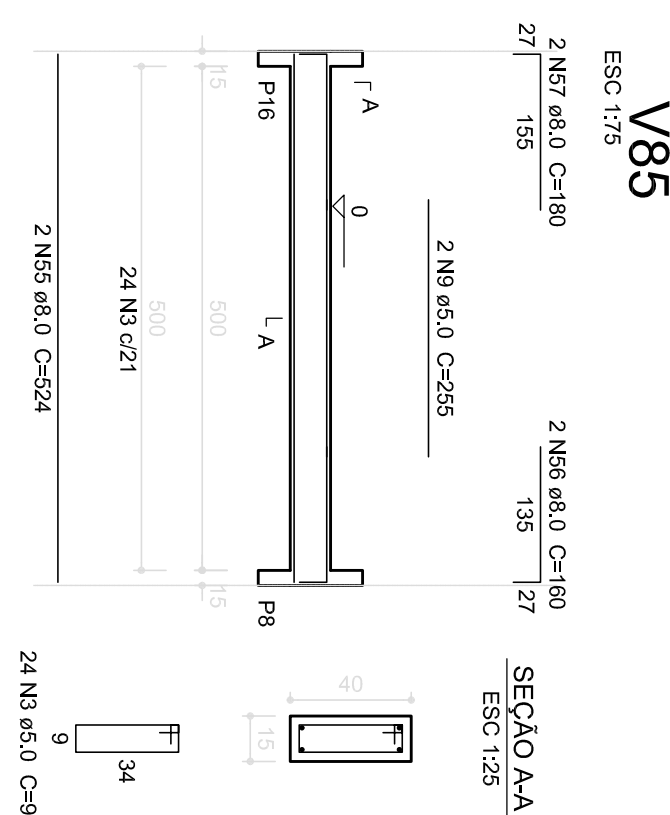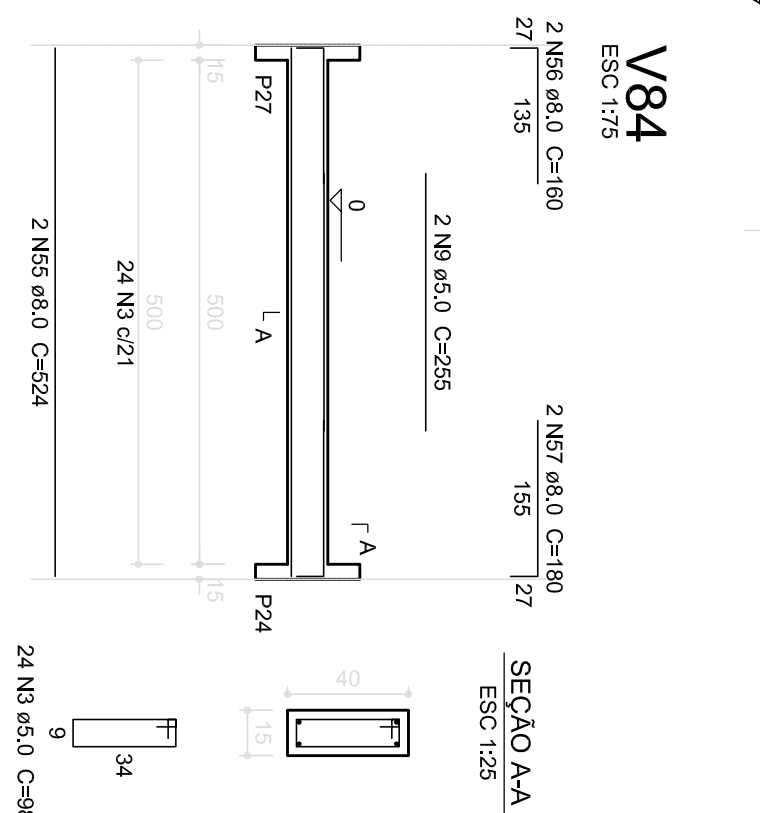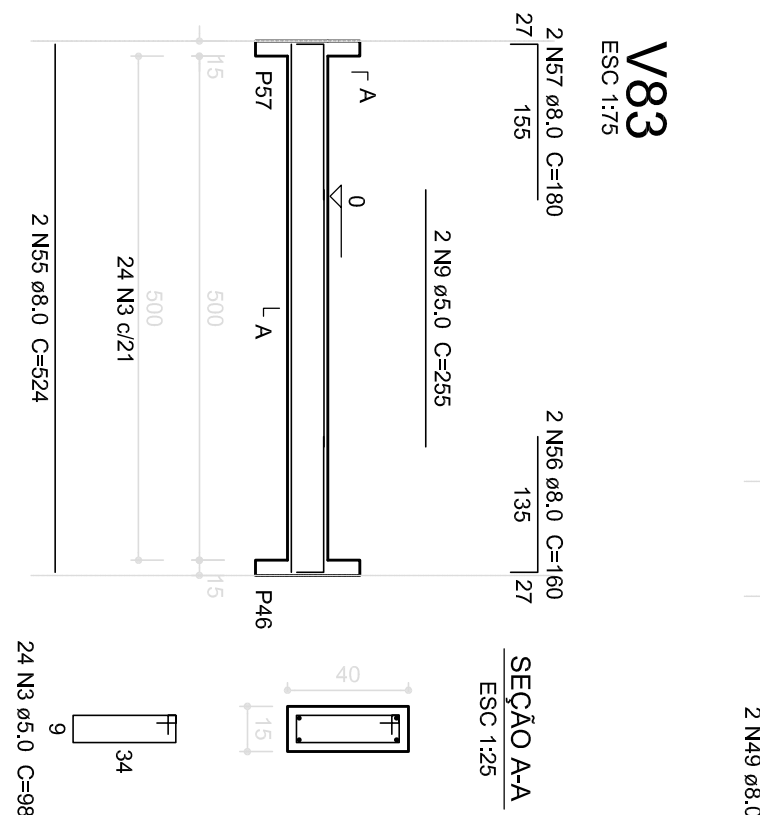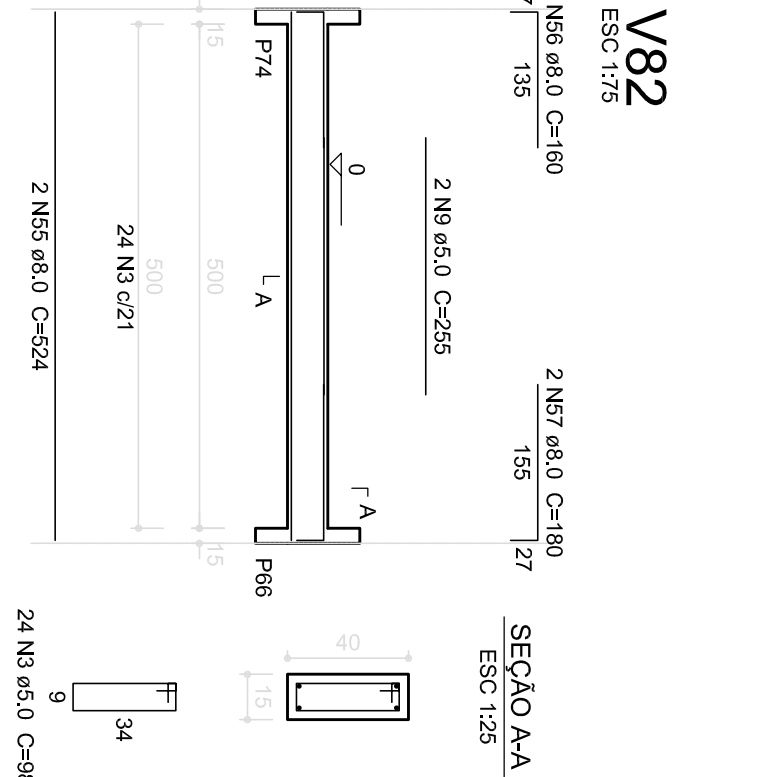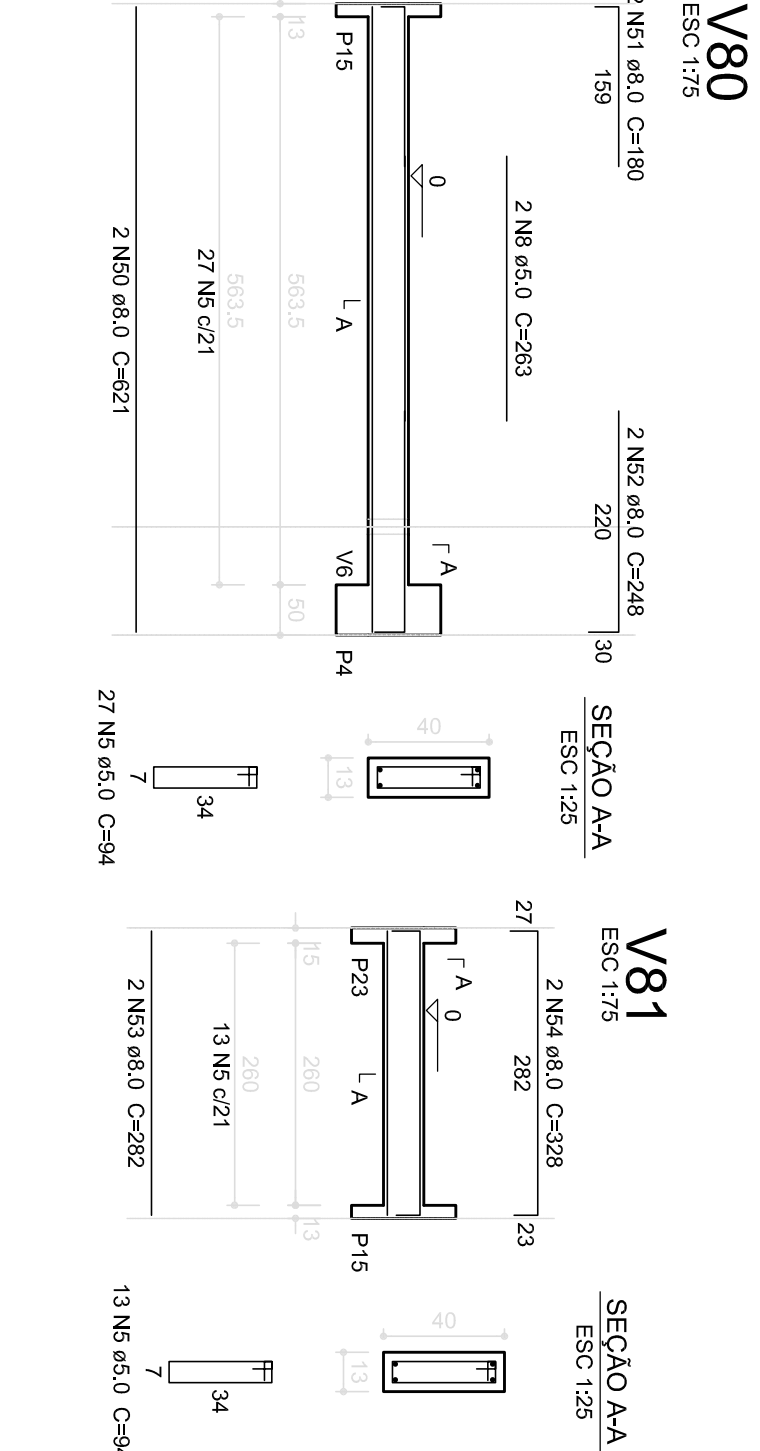[illegible]

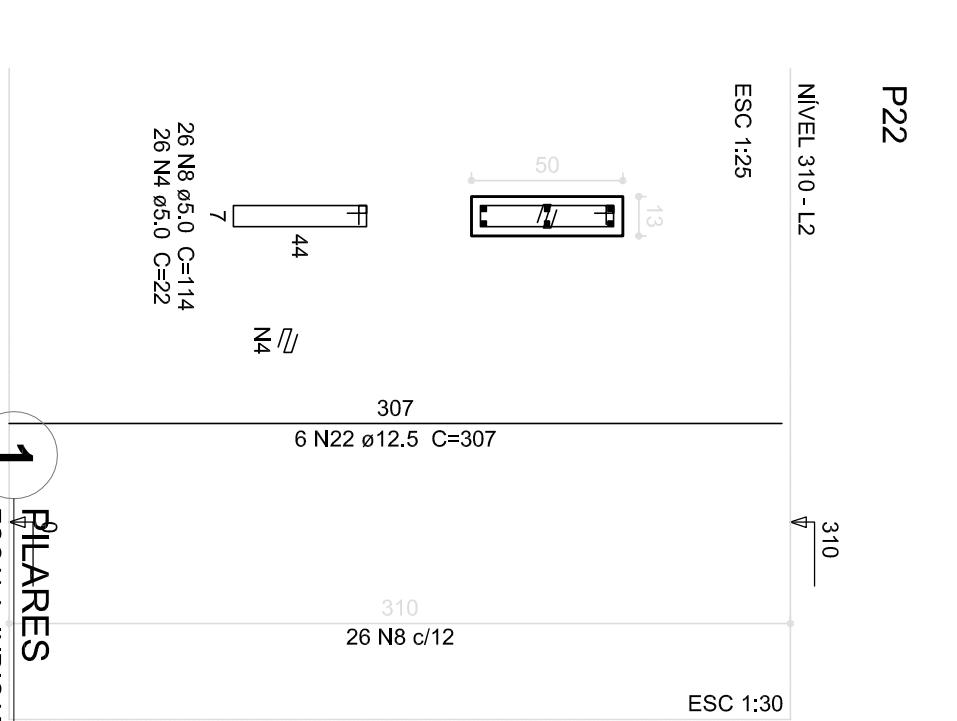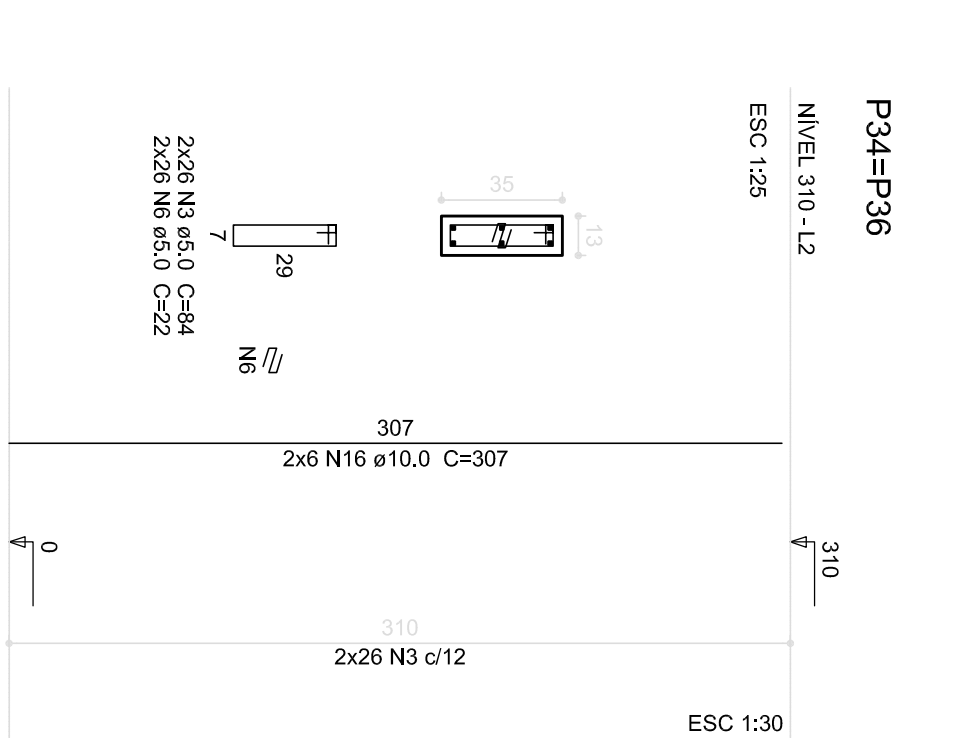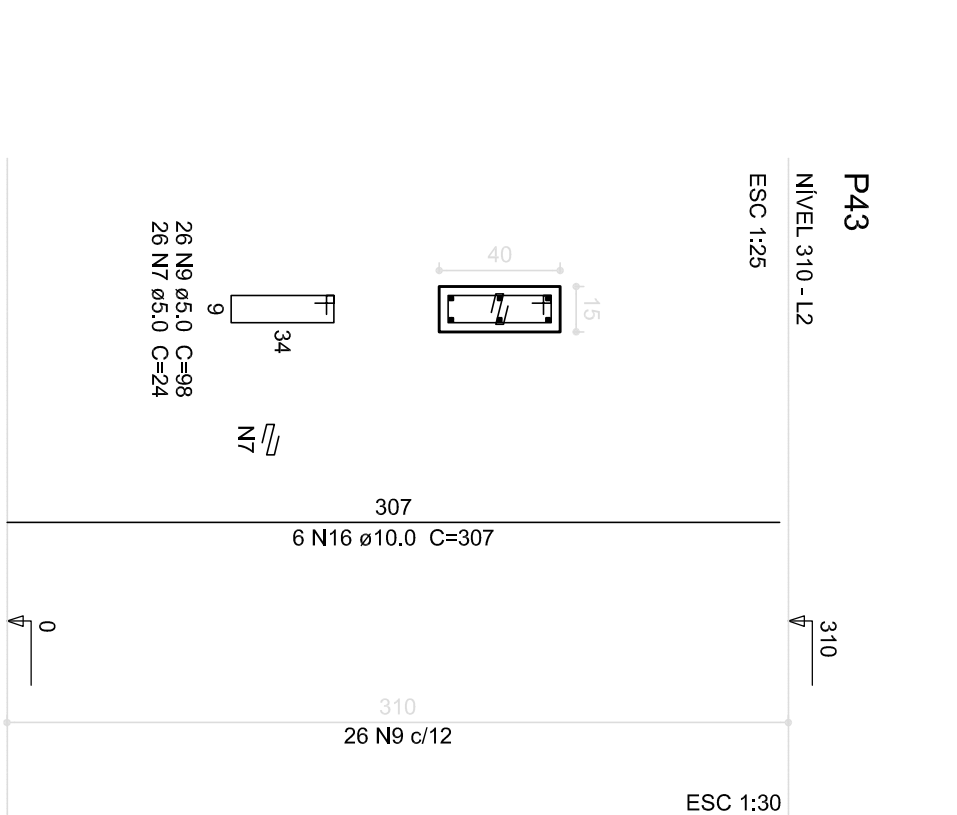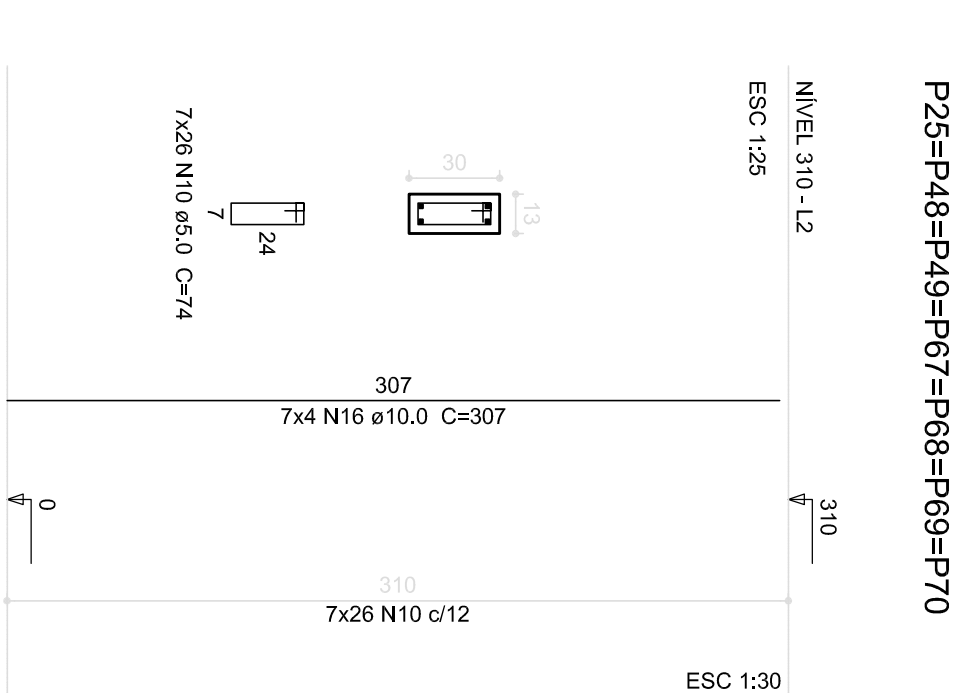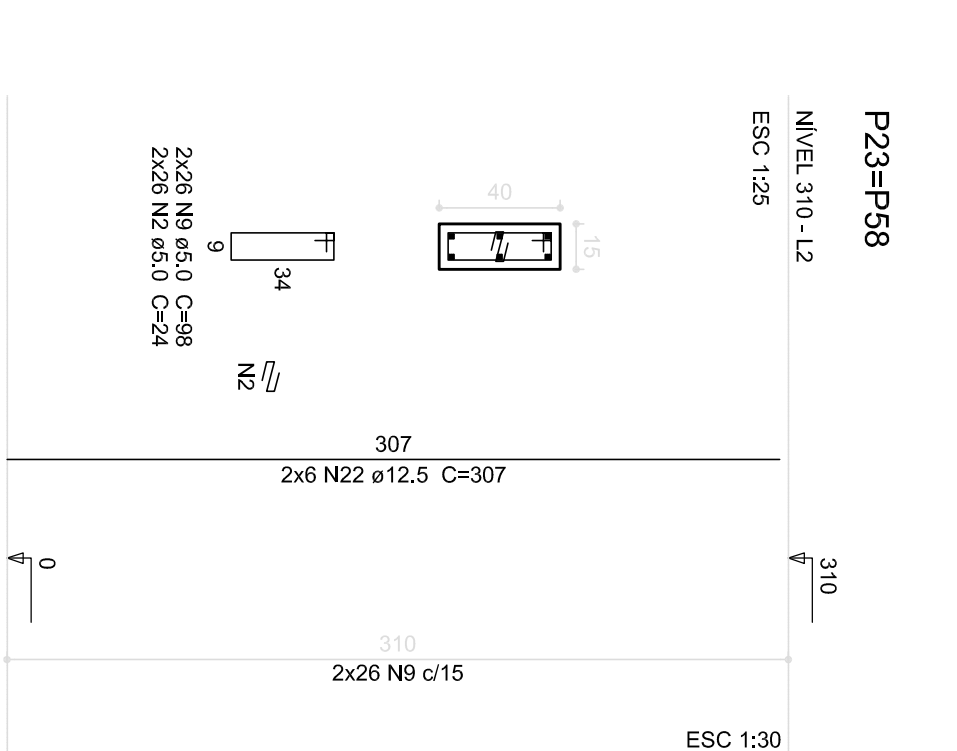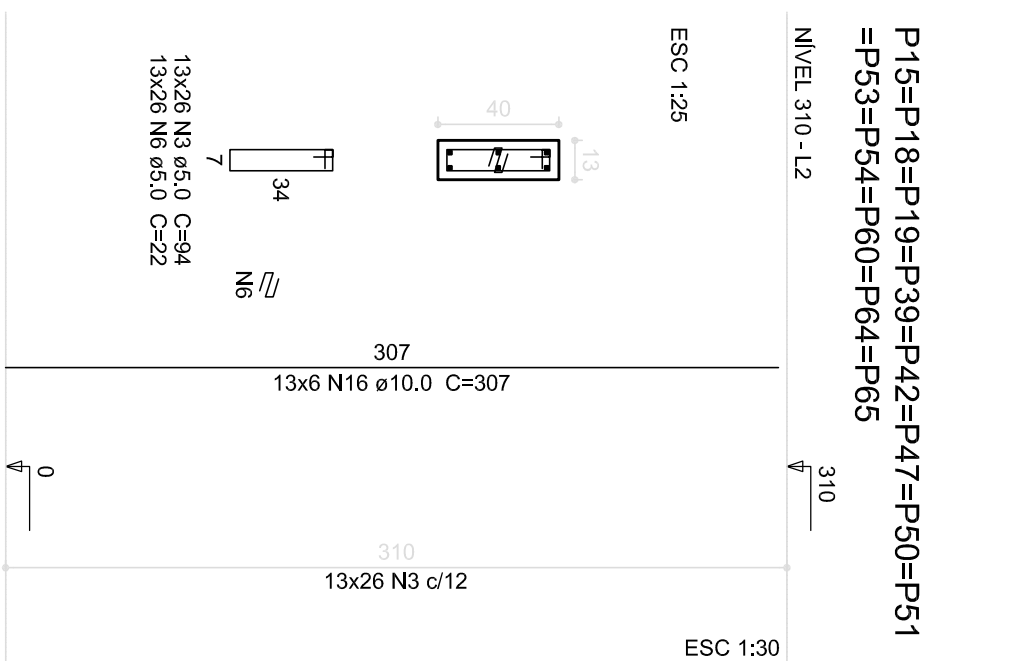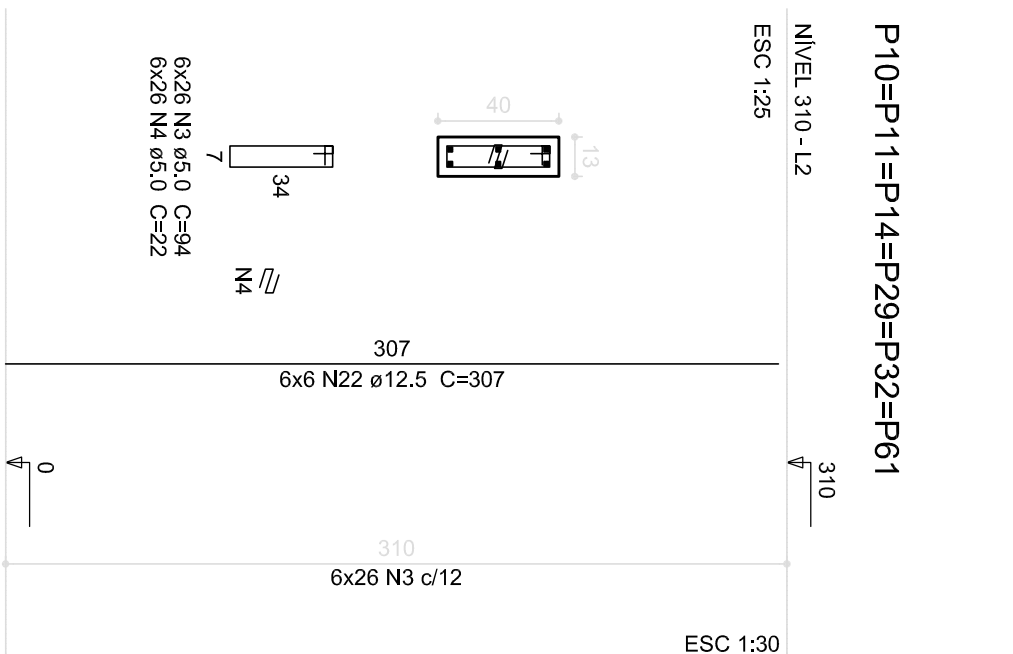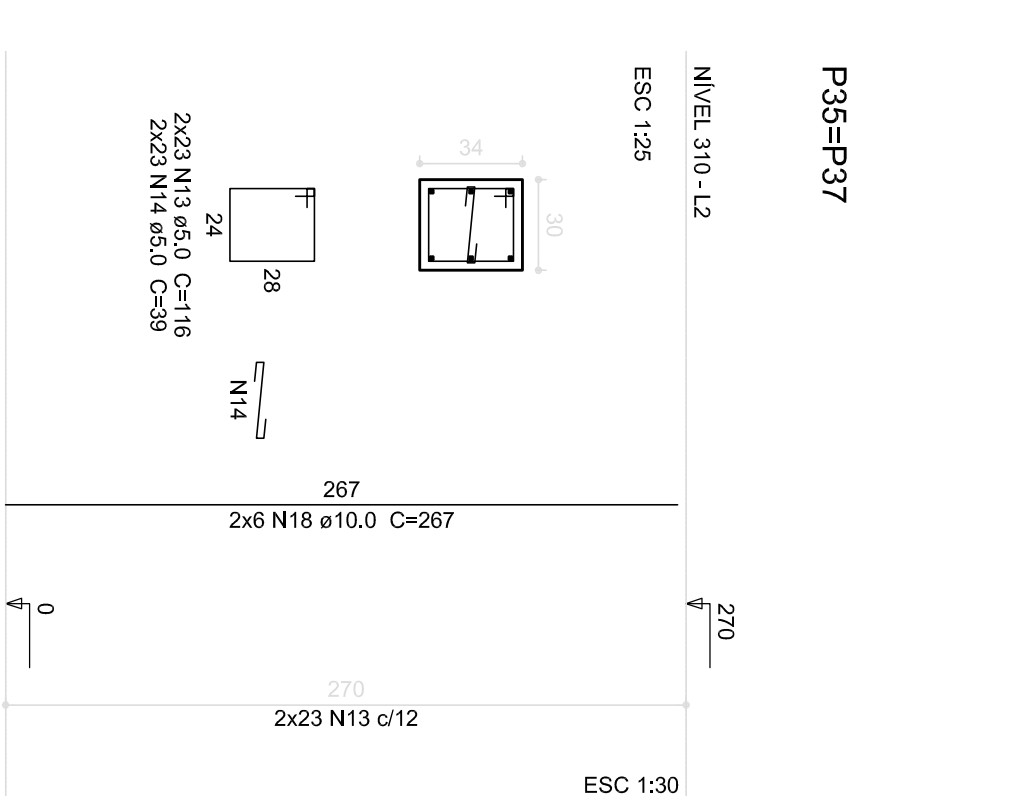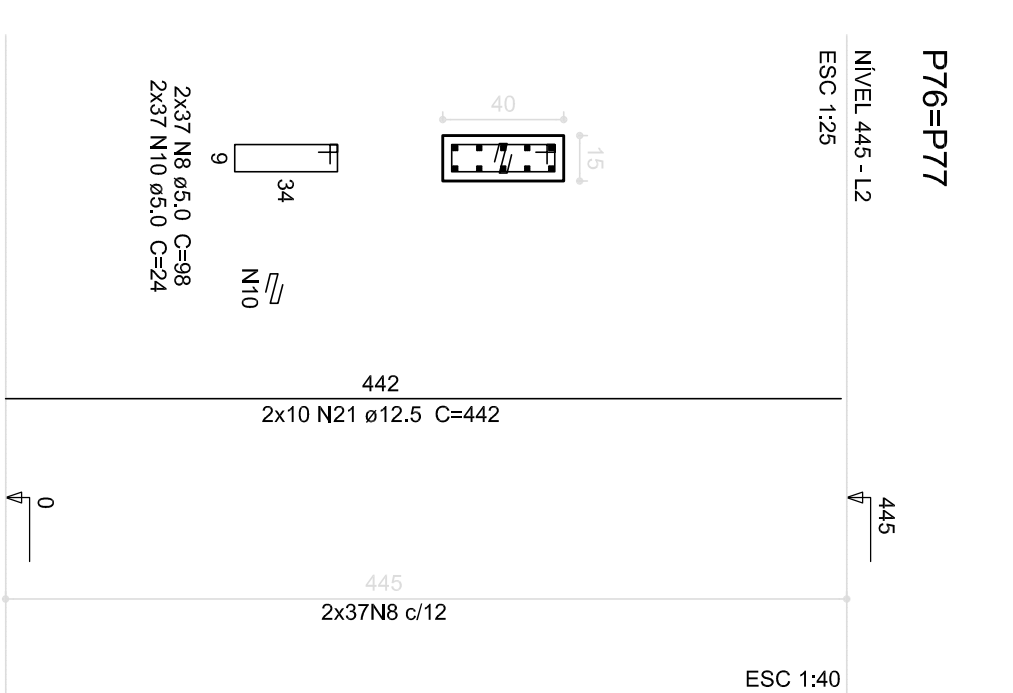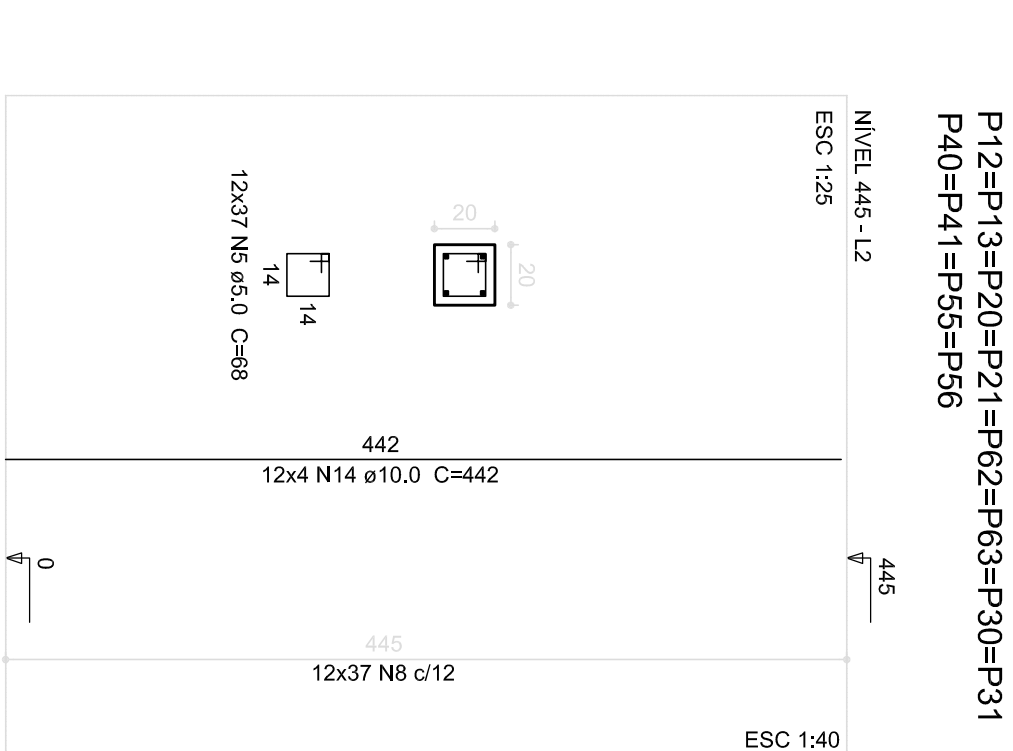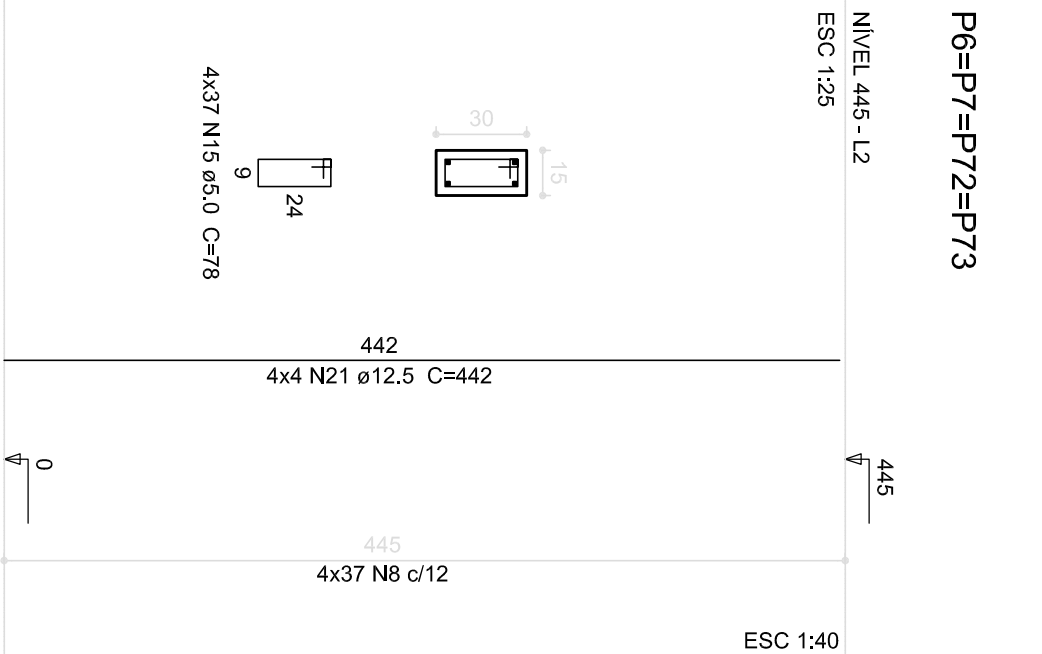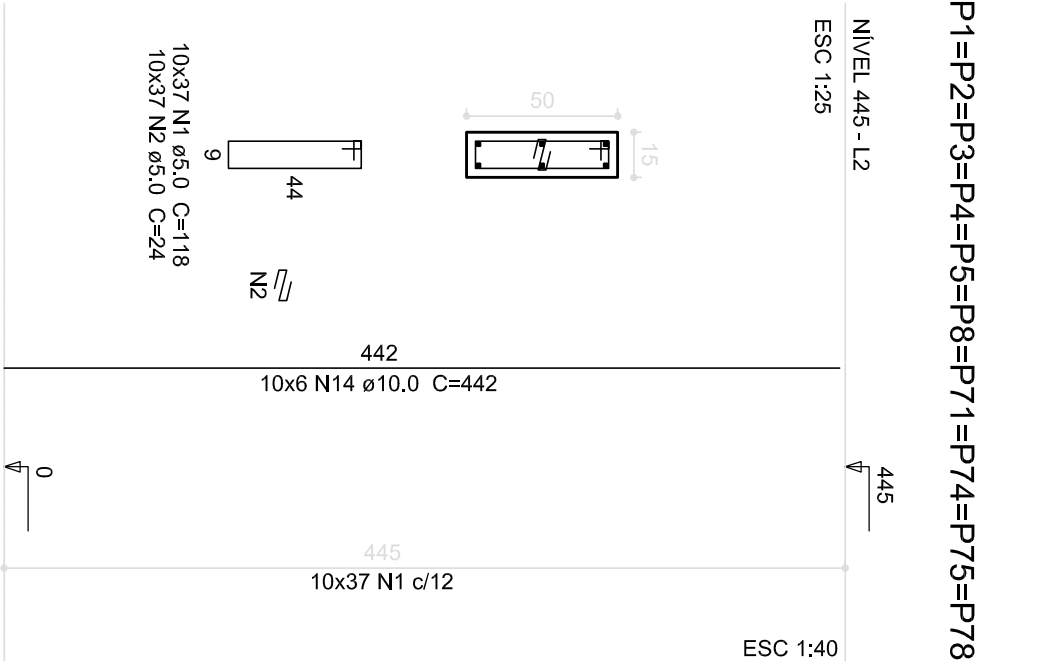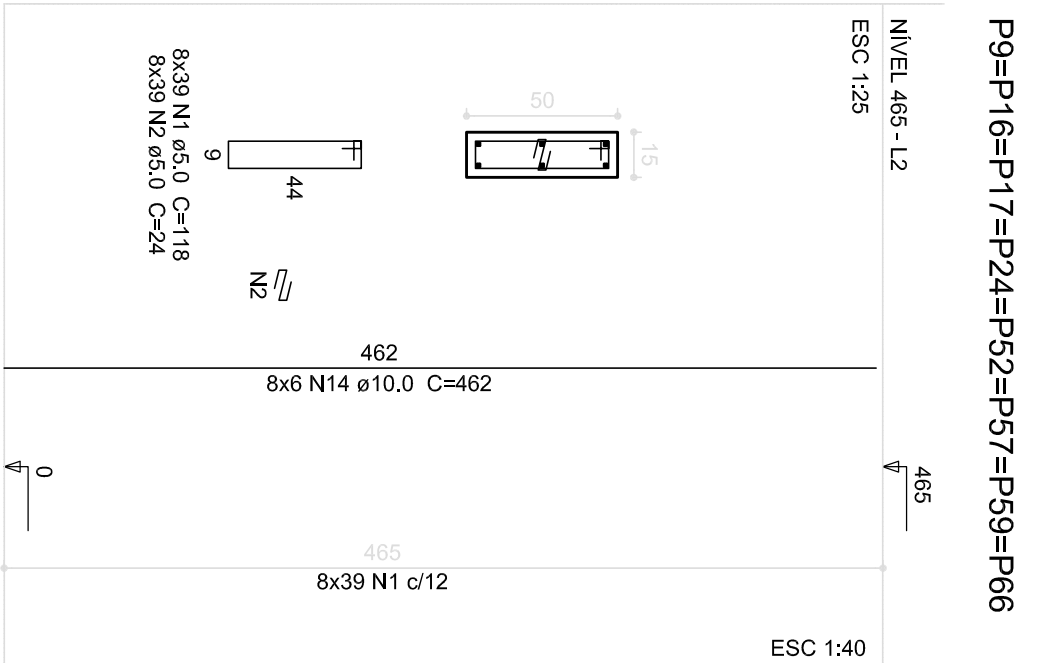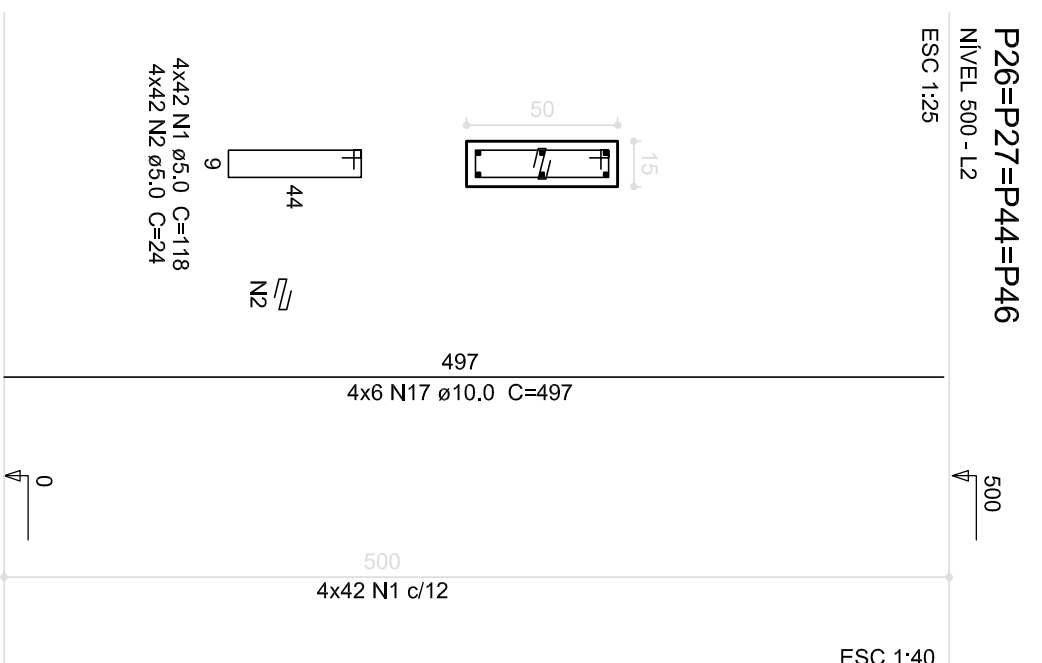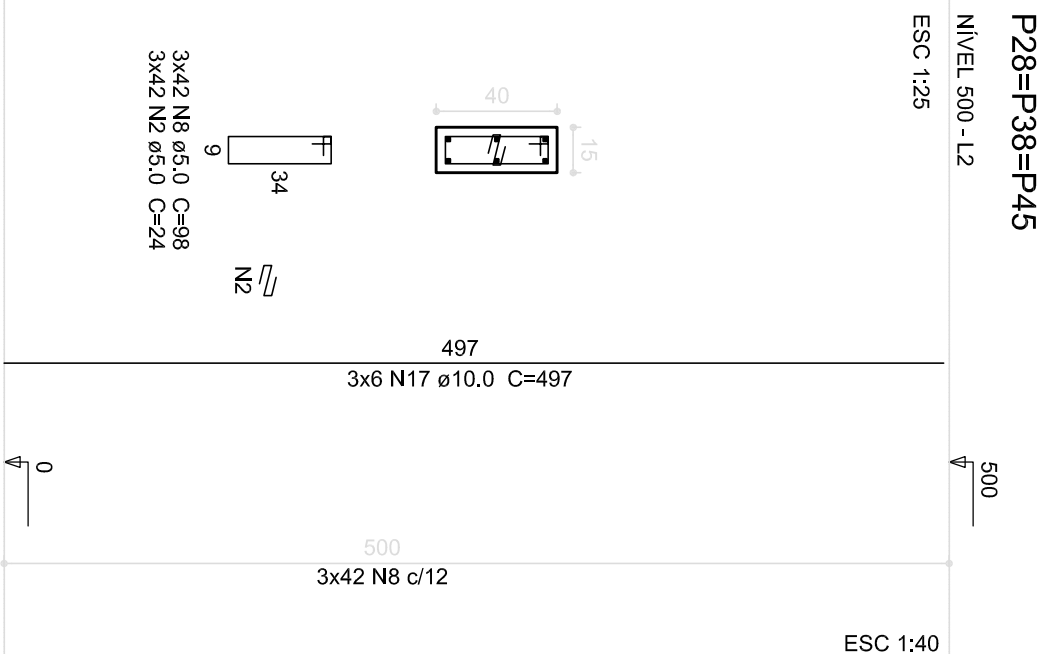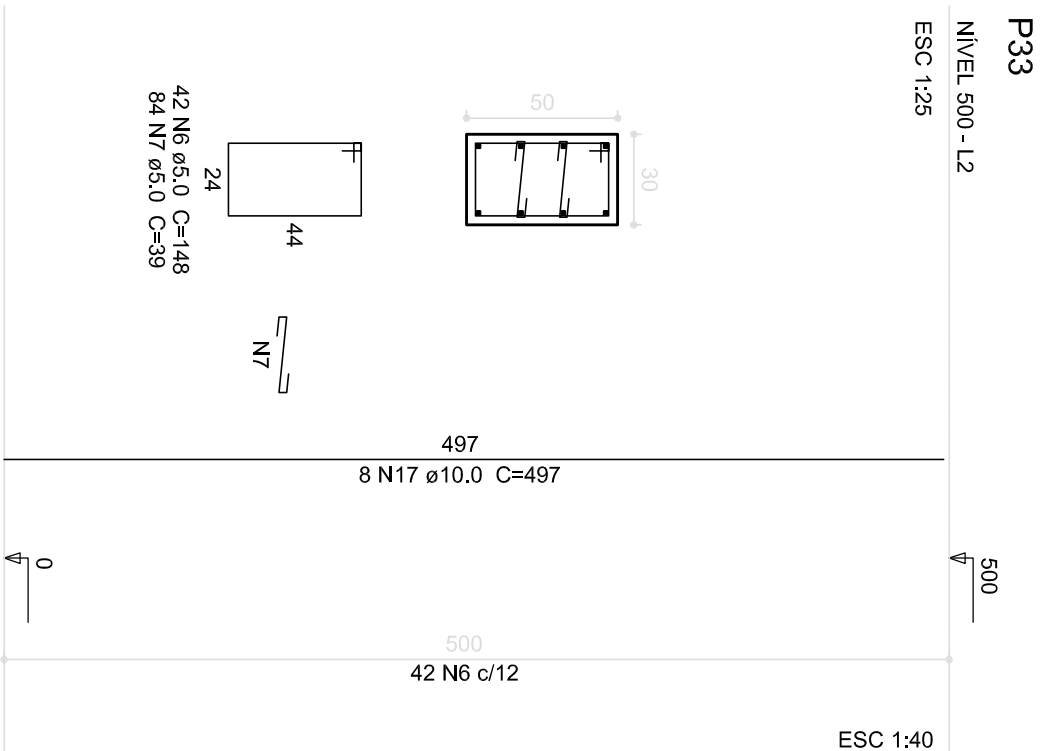[illegible]

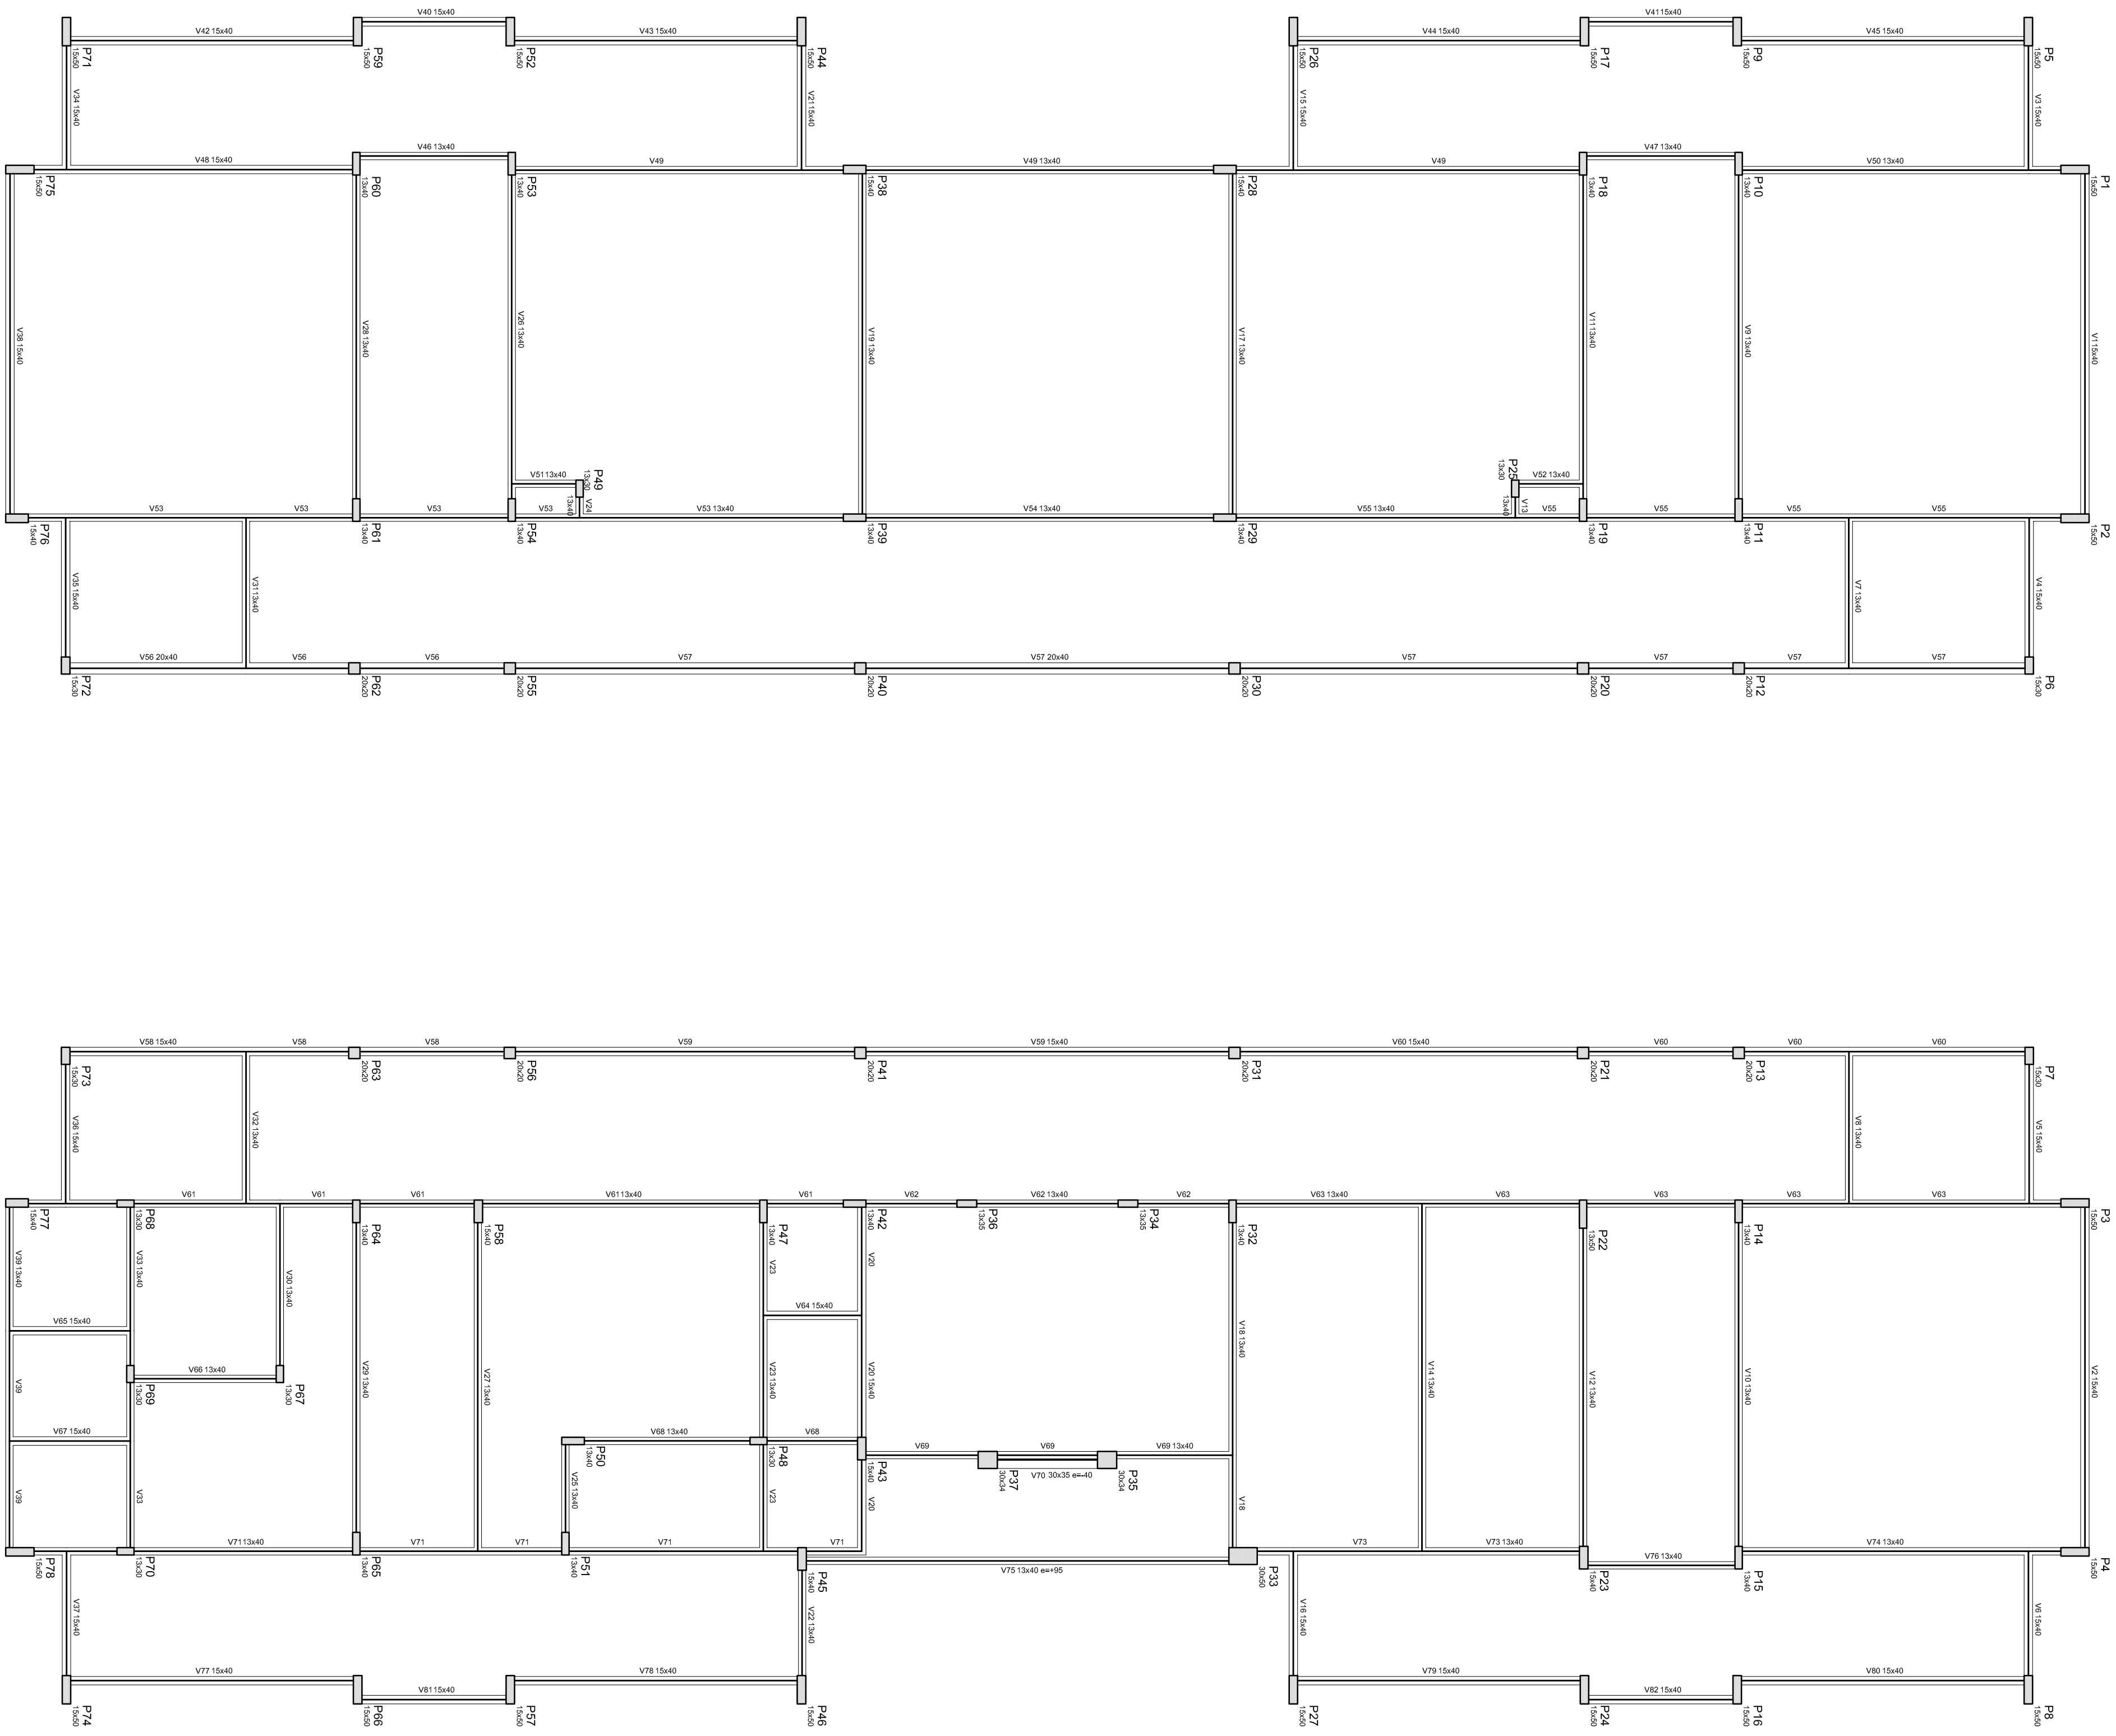

Year	1971	1972	1973	
------	------	

Idk	Ecs
(kg/100m ³)	(kg/100m ³)
250	239000

02	JANEIRO/2017	Aterrojo: quando de areia, sanitários infantis 1 e 2, altura da plataforma, mobiliário e equipamento; altura do aterrojo para o solo - 20 cm; altura da caixa d'água - 1,8 m; altura da caixa de gordura - 1,6 m; altura da caixa de tratamento das águas sanitárias; cor dos portões dos sanitários e a altura da porta P44;
01	AGOSTO/2016	Atendimento das duvidas ligadas e encaminhos pré-escola, retirada da chapa de aço abaixo da plataforma Aterrojo paredes - shift para tubulação industrial e detalhamento; aterrojo da altura da plataforma; Corrigido Bloco B34, B36; Saneais: S34, S36; Plares: P33, P45; Vigas nivel 310-VZ2, V56, V79S Supreesto: Viga nivel 310- VZ2.

CONTROLE DE REVISÕES

FUNDE *Fundo Nacional
de Desenvolvimento
da Educação*

Ministério da
Educação

PROJETO PADRÃO - FNDE

PROPRIETÁRIO:	
ENDEREÇO:	
MUNICÍPIO – UF:	
PROPRIETÁRIO	
RESP. TÉCNICO	CREA
AUTOR DO PROJETO	CAU

DUFO	CREA

OBSERVAÇÕES:

PROGRAMA PROINFÂNCIA - PROJETO TIPO 2

PROJETO DE ESTRUTURA

2008-GERAÇÃO CGEST - Conteúdo Geral de Infraestrutura Educacional	ESTRUTURA DE CONCRETO PLANTA DE FORMAS NÍVEL 310	FRANÇA 11/17
RENOVA R.00 R.01 R.02	ESCALA 1:50 DATA 15/01/2017	
CRIADO A1 (641954)		

