



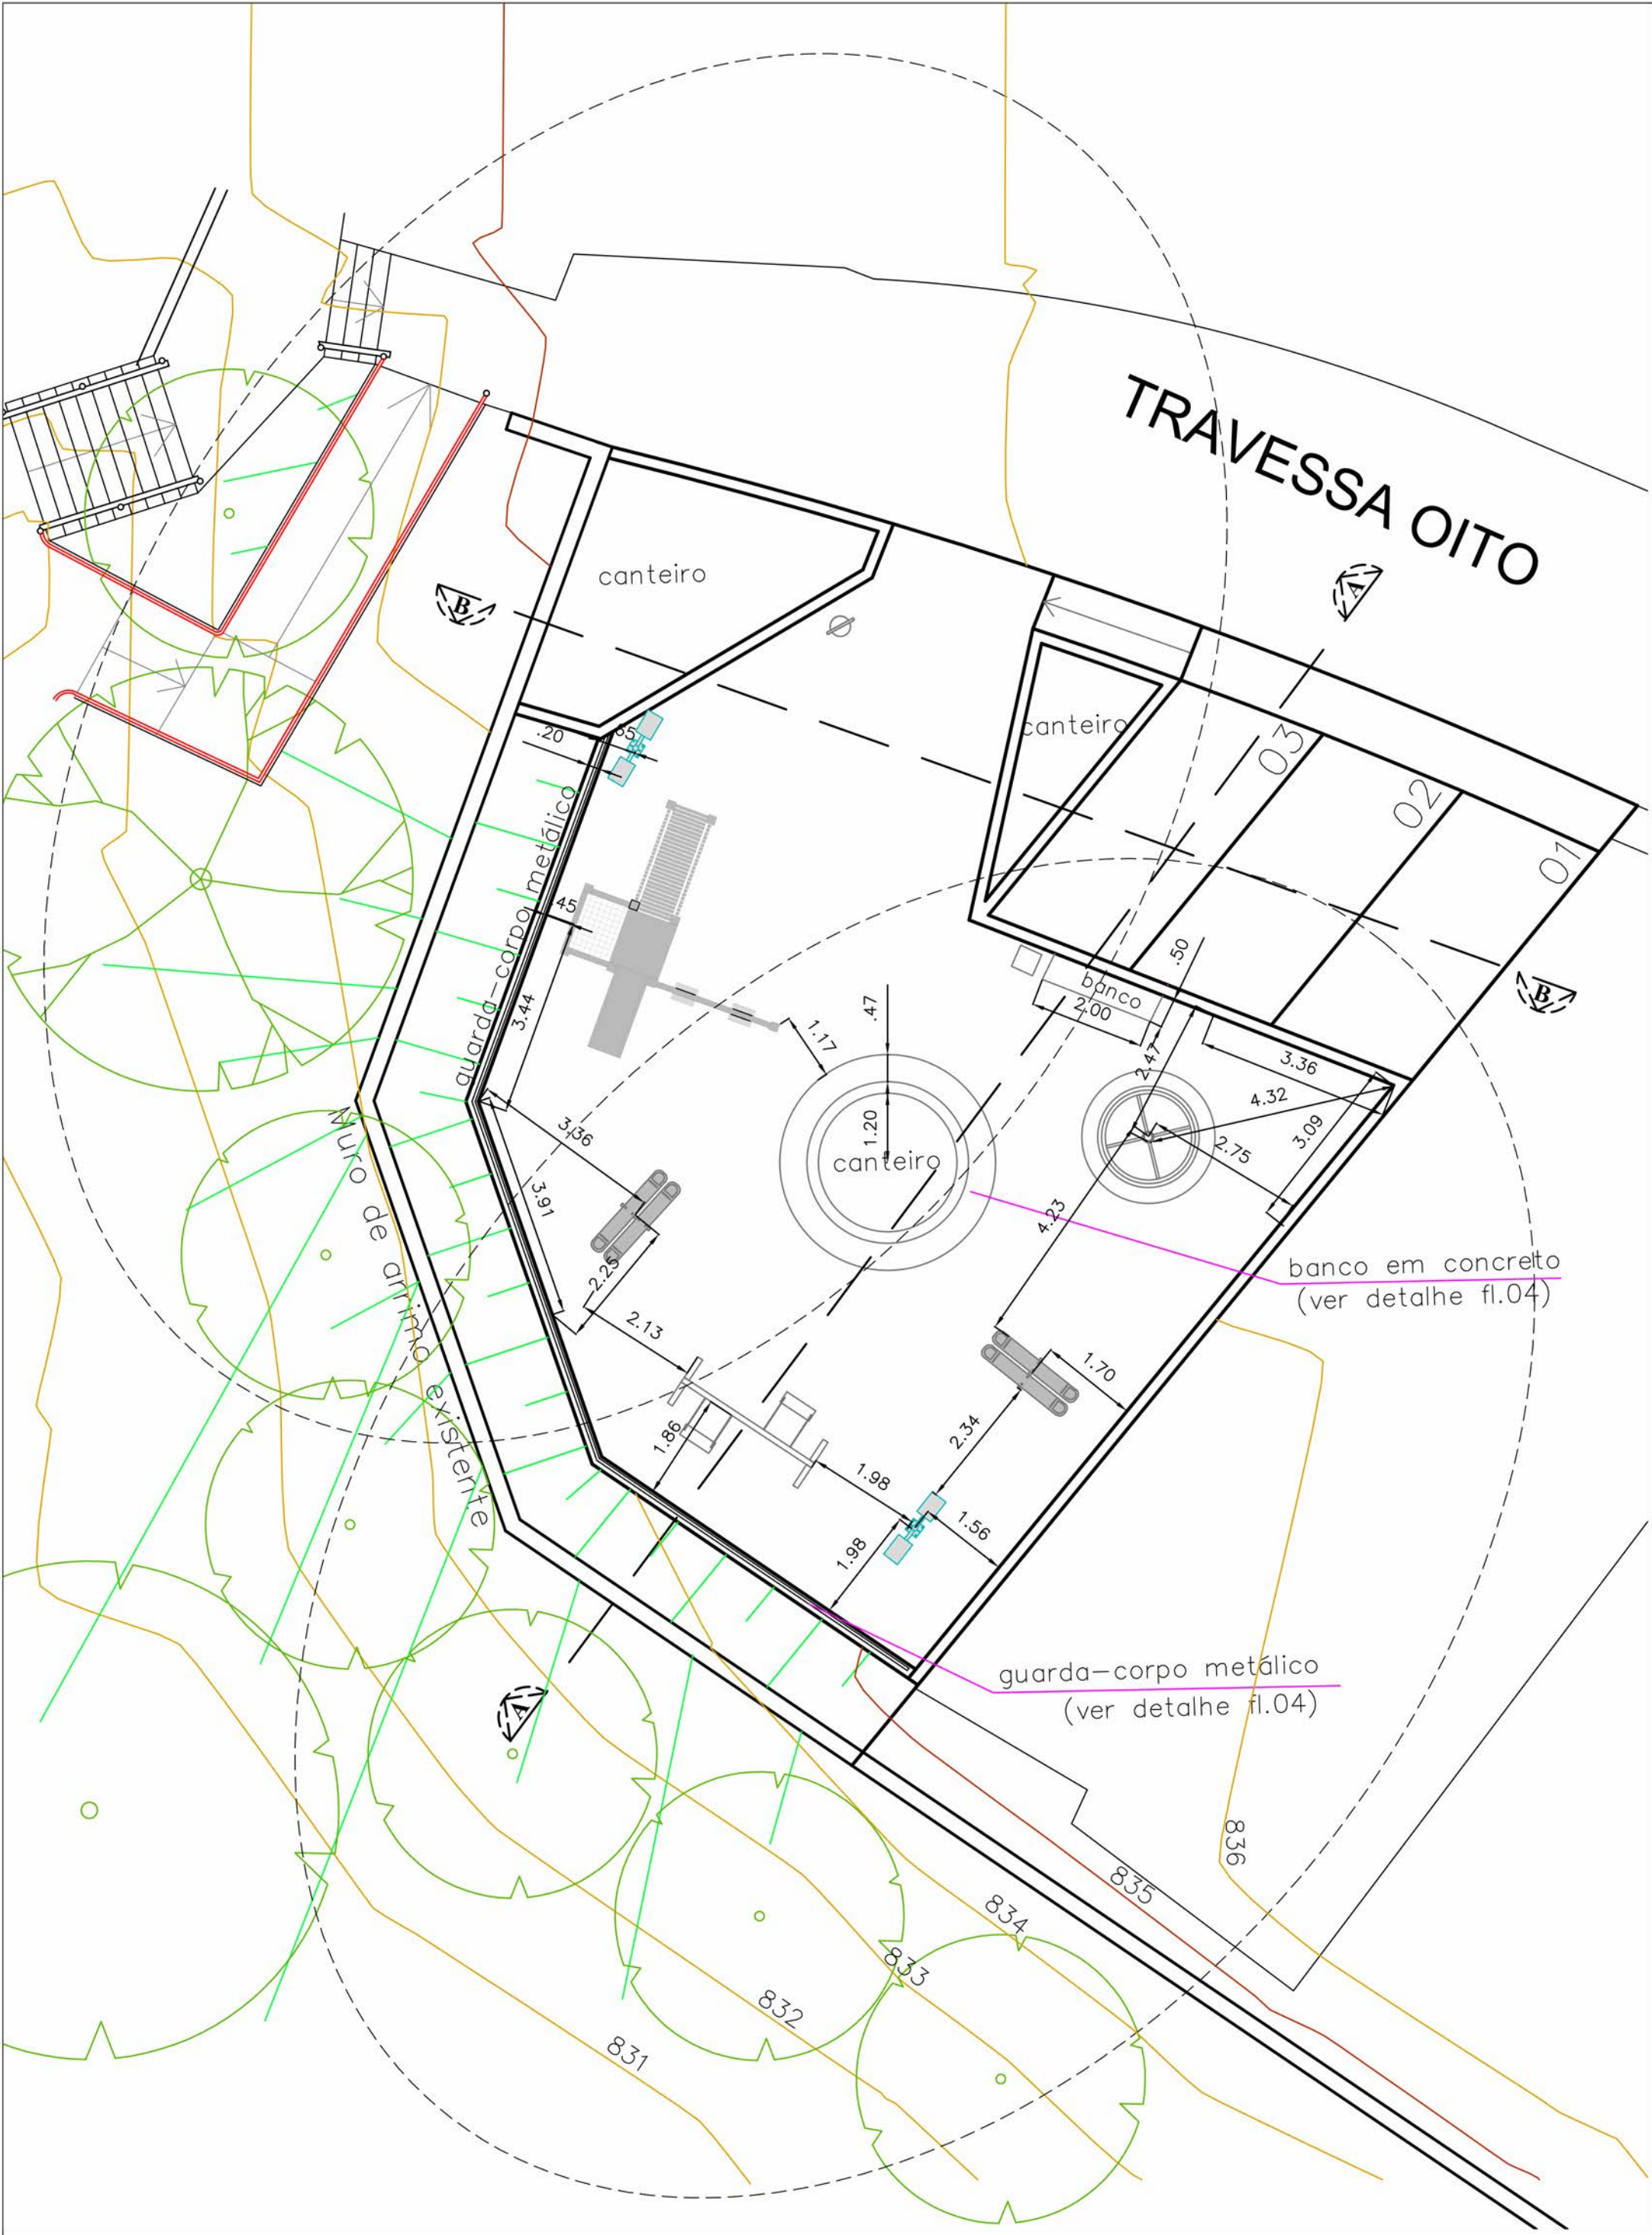

PLANTA BAIXA
MOBILIÁRIO E ILUMINAÇÃO
Escala 1:100

LEGENDA
MOBILIÁRIO E ILUMINAÇÃO

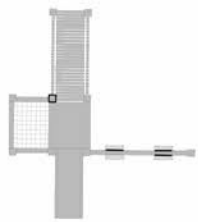

Centro de atividades em madeira




Balanço duplo em madeira



Gangorra dupla em madeira



Gira-gira em ferro com
assento em madeira (8 lugares)

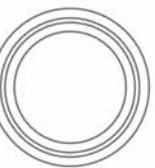

Banco de concreto redondo




Bancos de concreto retangular



Lixeira



Poste de duas pétalas

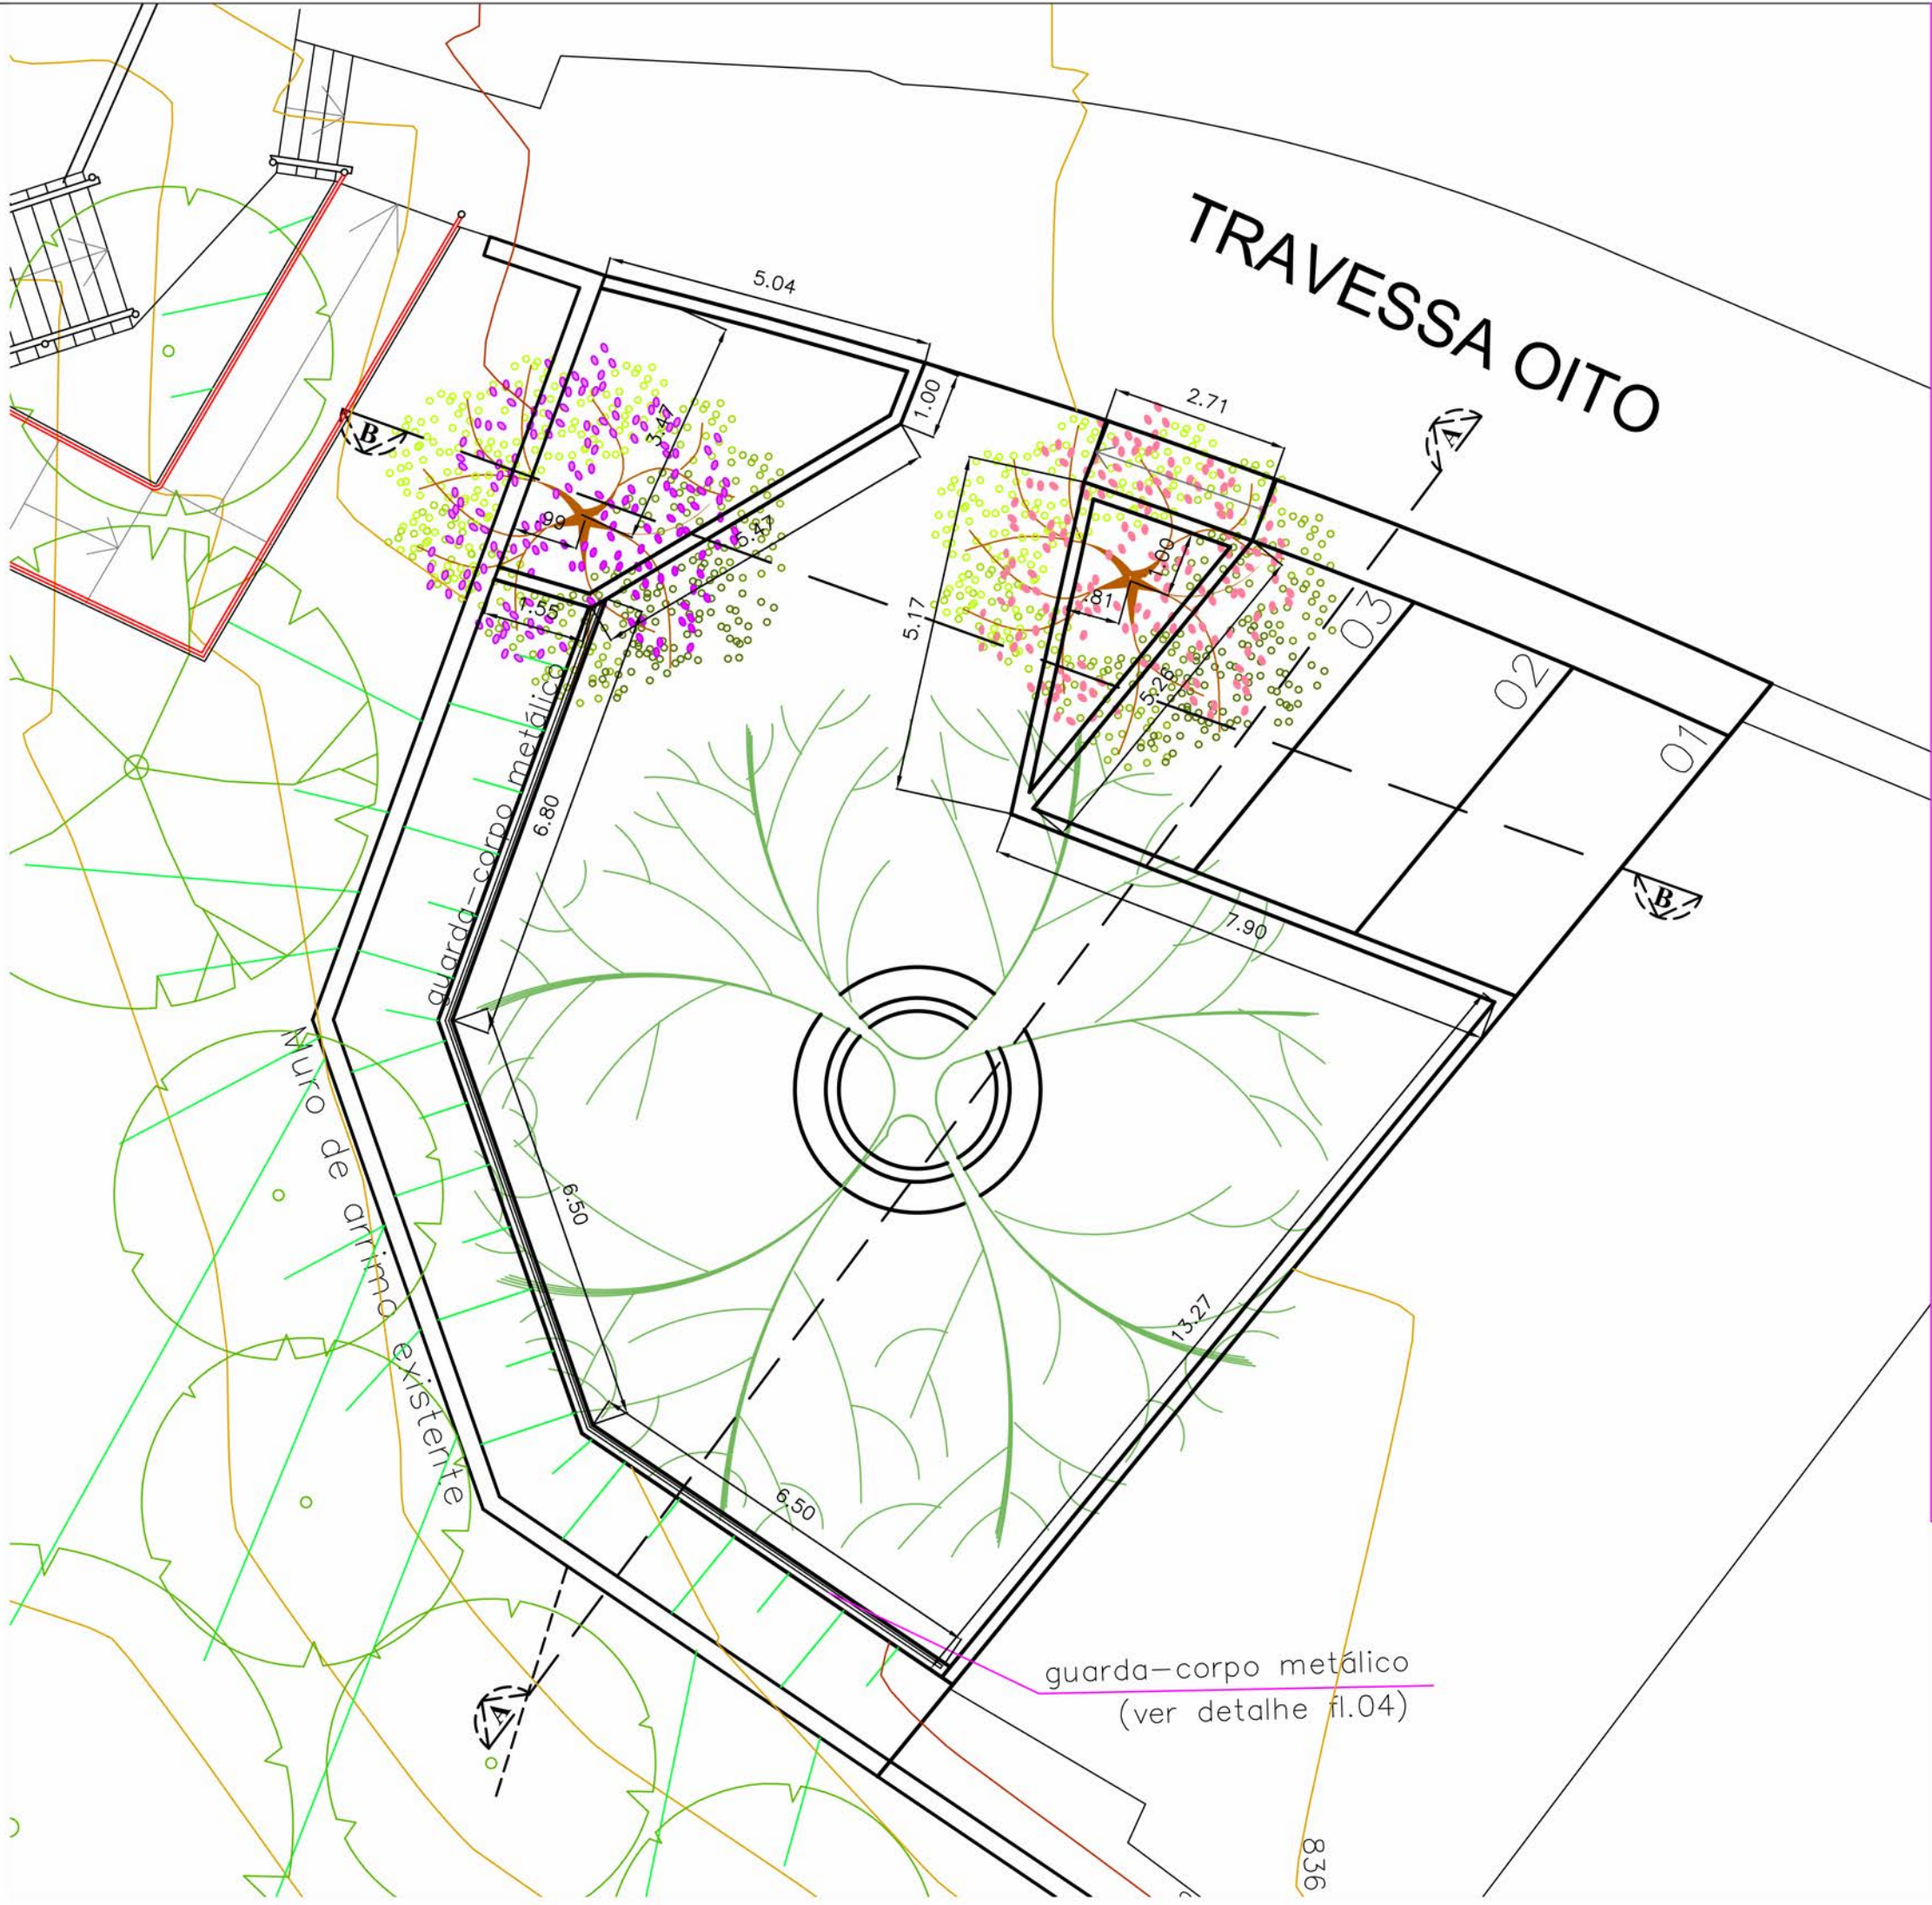

PLANTA BAIXA
ARBORIZAÇÃO
Escala 1:100

LEGENDA
ARBORIZAÇÃO



Quaresmeira ou de porte similar



Falso barbatimão ou de porte similar



Falso barbatimão ou de porte similar

Quadro de áreas		metros quadrados (m²)
Piso a demolir		9 m²
Piso de concreto intertravado cor natural		84,53 m²
Piso de concreto intertravado cor amarelo		38,94 m²
Piso de concreto intertravado cor vermelho		27,86 m²
Piso de concreto armado das 3 vagas de estacionamento rotativo de automóveis, e calçadas		52,96 m²
Área de limpeza do talude		85,05 m²
Canteiros (plântio de grama esmeralda)		26,63 m²
Muretas Estruturais (que receberão guarda-corpo)		19,08 m lineares
Muretas (canteiros e estacionamento)		47,37 m lineares
Área total da intervenção		366,01 m²
Grelha pluvial 79,5 x 24,5 x 8 cm		4 unidades
Mobiliário	unidades	Especificações
Banco em concreto redondo	01	0,9 m² de concreto; moldado in loco
Bancos em concreto retangular	01	0,1 m² de concreto
Lixeira	01	Conjunto 4 lixeiras para coleta seletiva, V = 50 L
Centro de atividades em madeira	01	conforme projeto e planilha orçamentária
Balanço duplo em madeira	01	conforme projeto e planilha orçamentária
Gira-gira em ferro com assento em madeira (8 lugares)	01	conforme projeto e planilha orçamentária
Gangorra dupla em madeira	02	conforme projeto e planilha orçamentária
Iluminação	unidades	Especificações
Poste de duas pétalas	02	4 m de altura
Vegetação	unidades	
Quaresmeira	01	
Falso barbatimão	02	