



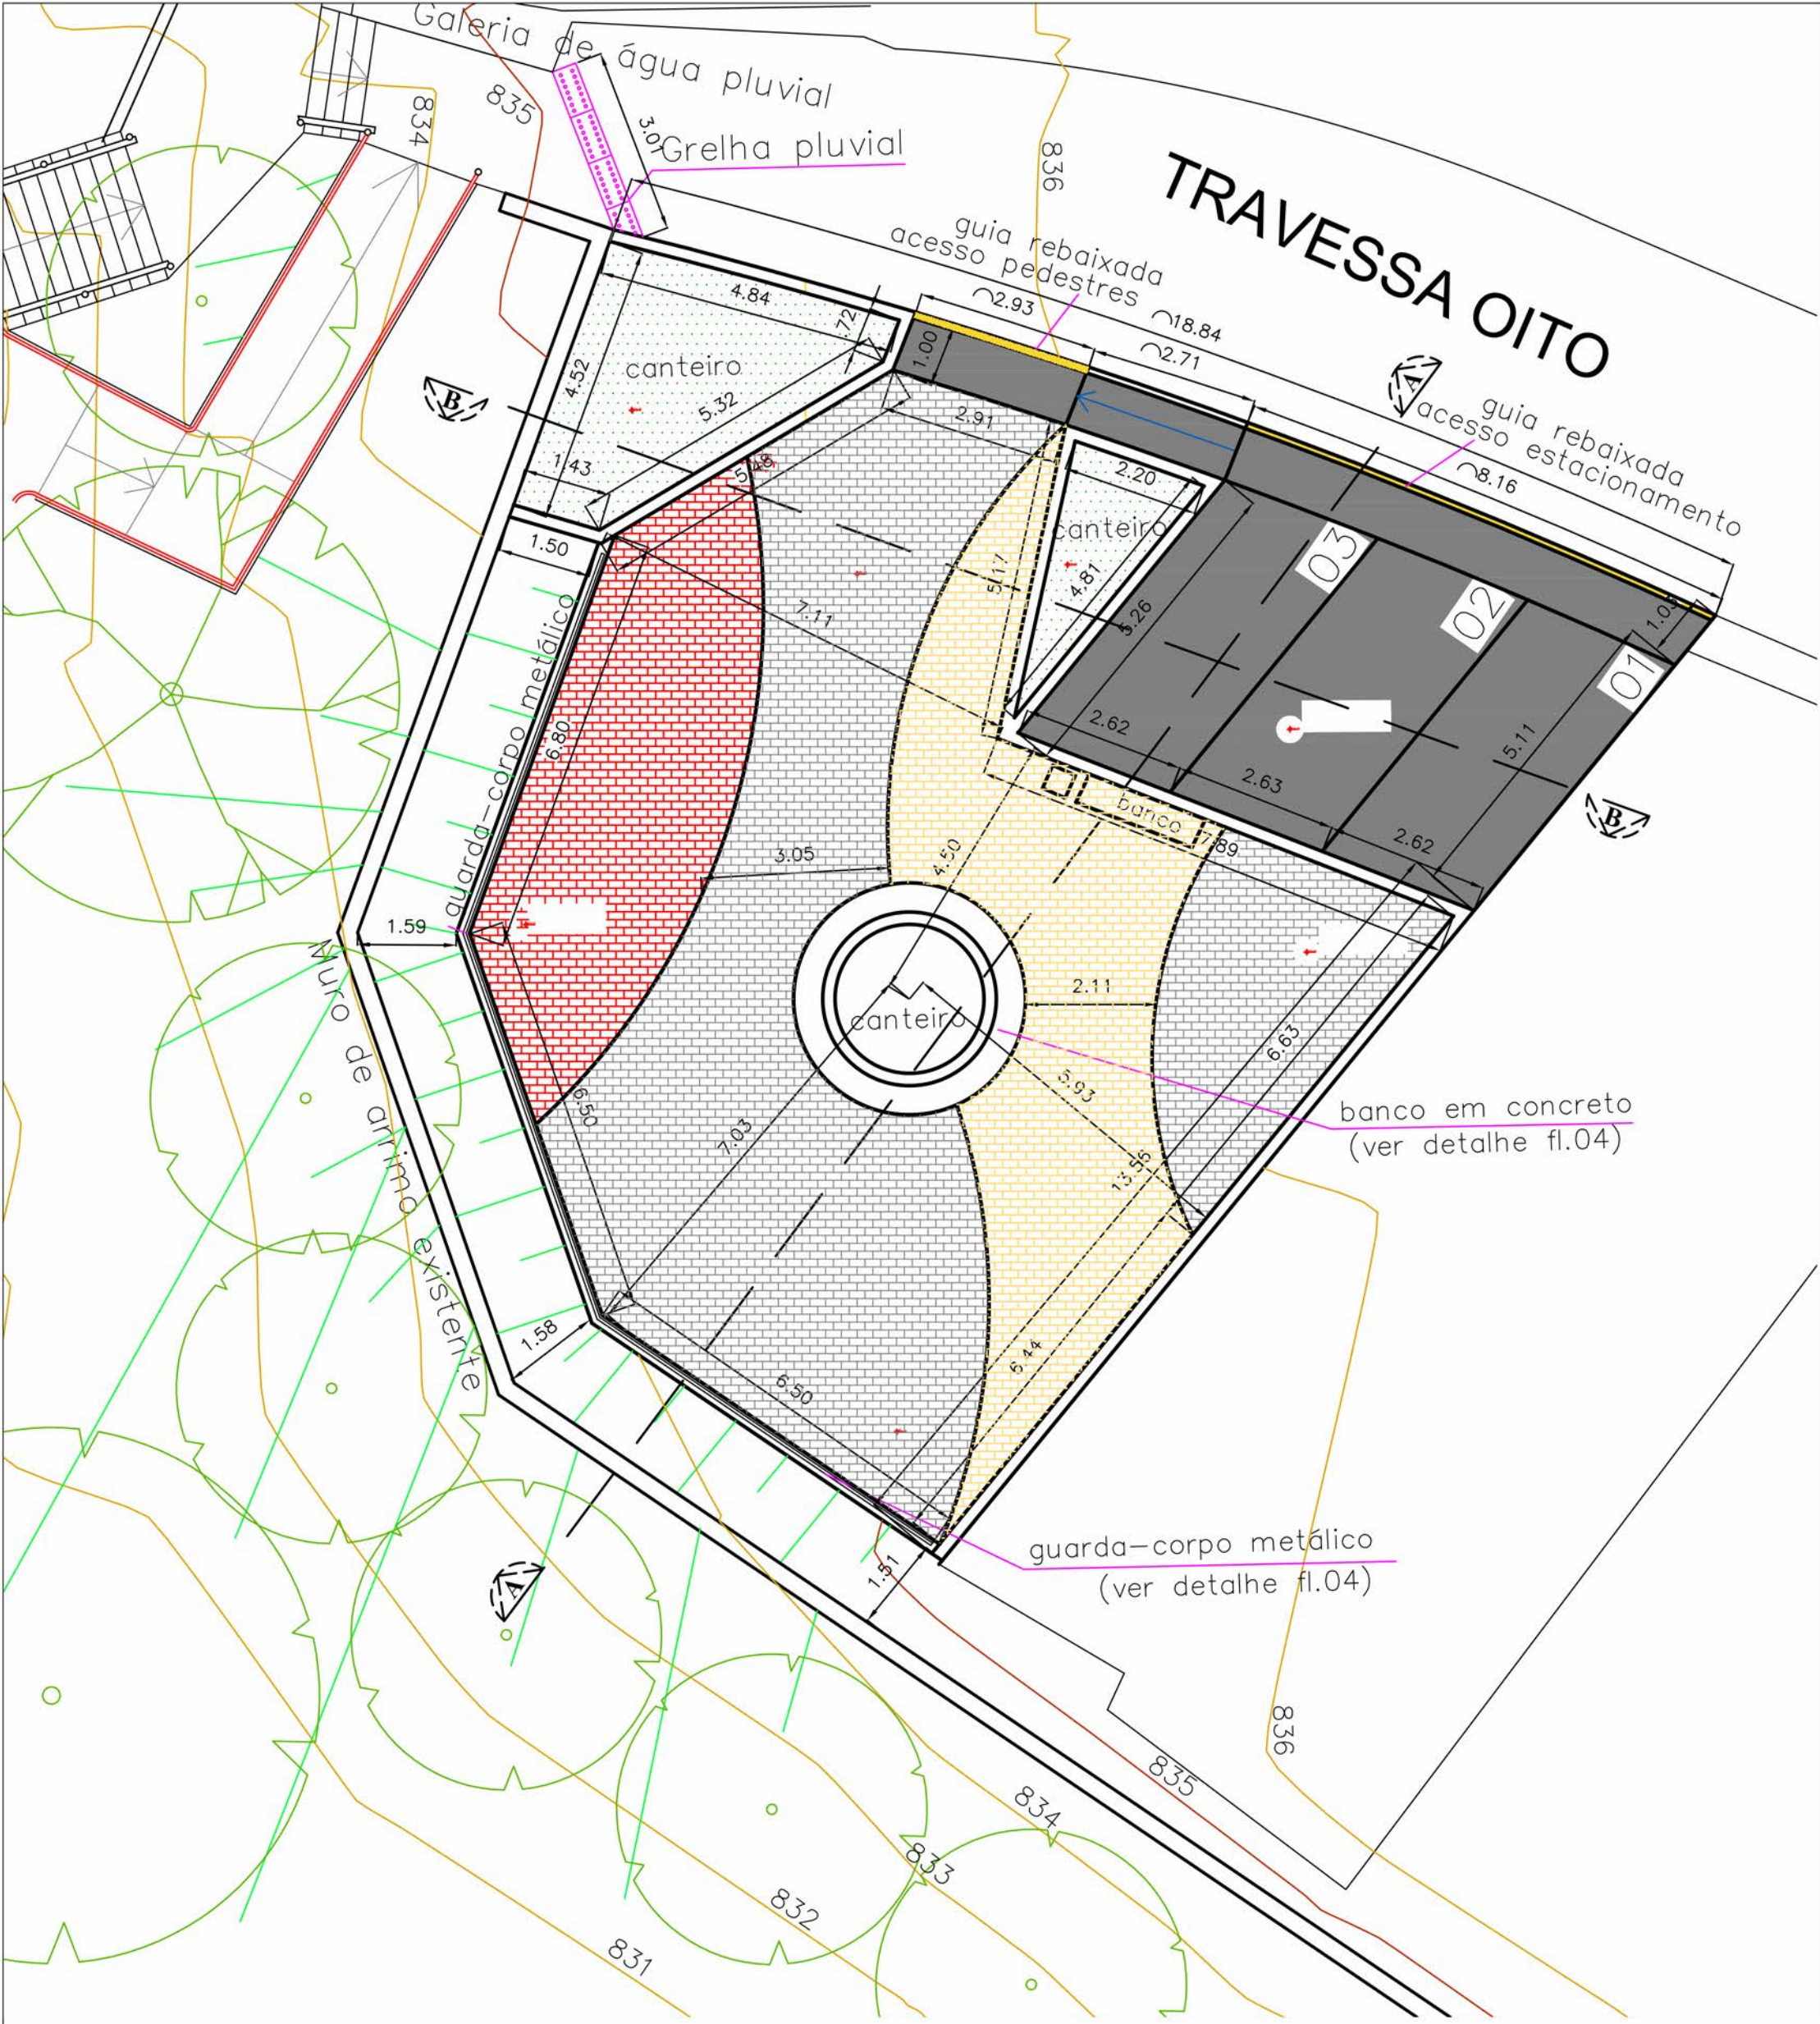


PLANTA BAIXA
MOBILIÁRIO E ILUMINAÇÃO
Escala 1:100

LEGENDA
PISOS E FORRAÇÃO

- Piso intertravado de concreto - cor cinza natural
- Piso intertravado de concreto - cor amarelo
- Piso intertravado de concreto - cor vermelho
- Piso em concreto desempenado
- Grama Amendoim - "Arachis repens"
- Grelha em concreto para água pluvial
- Guias rebaixadas

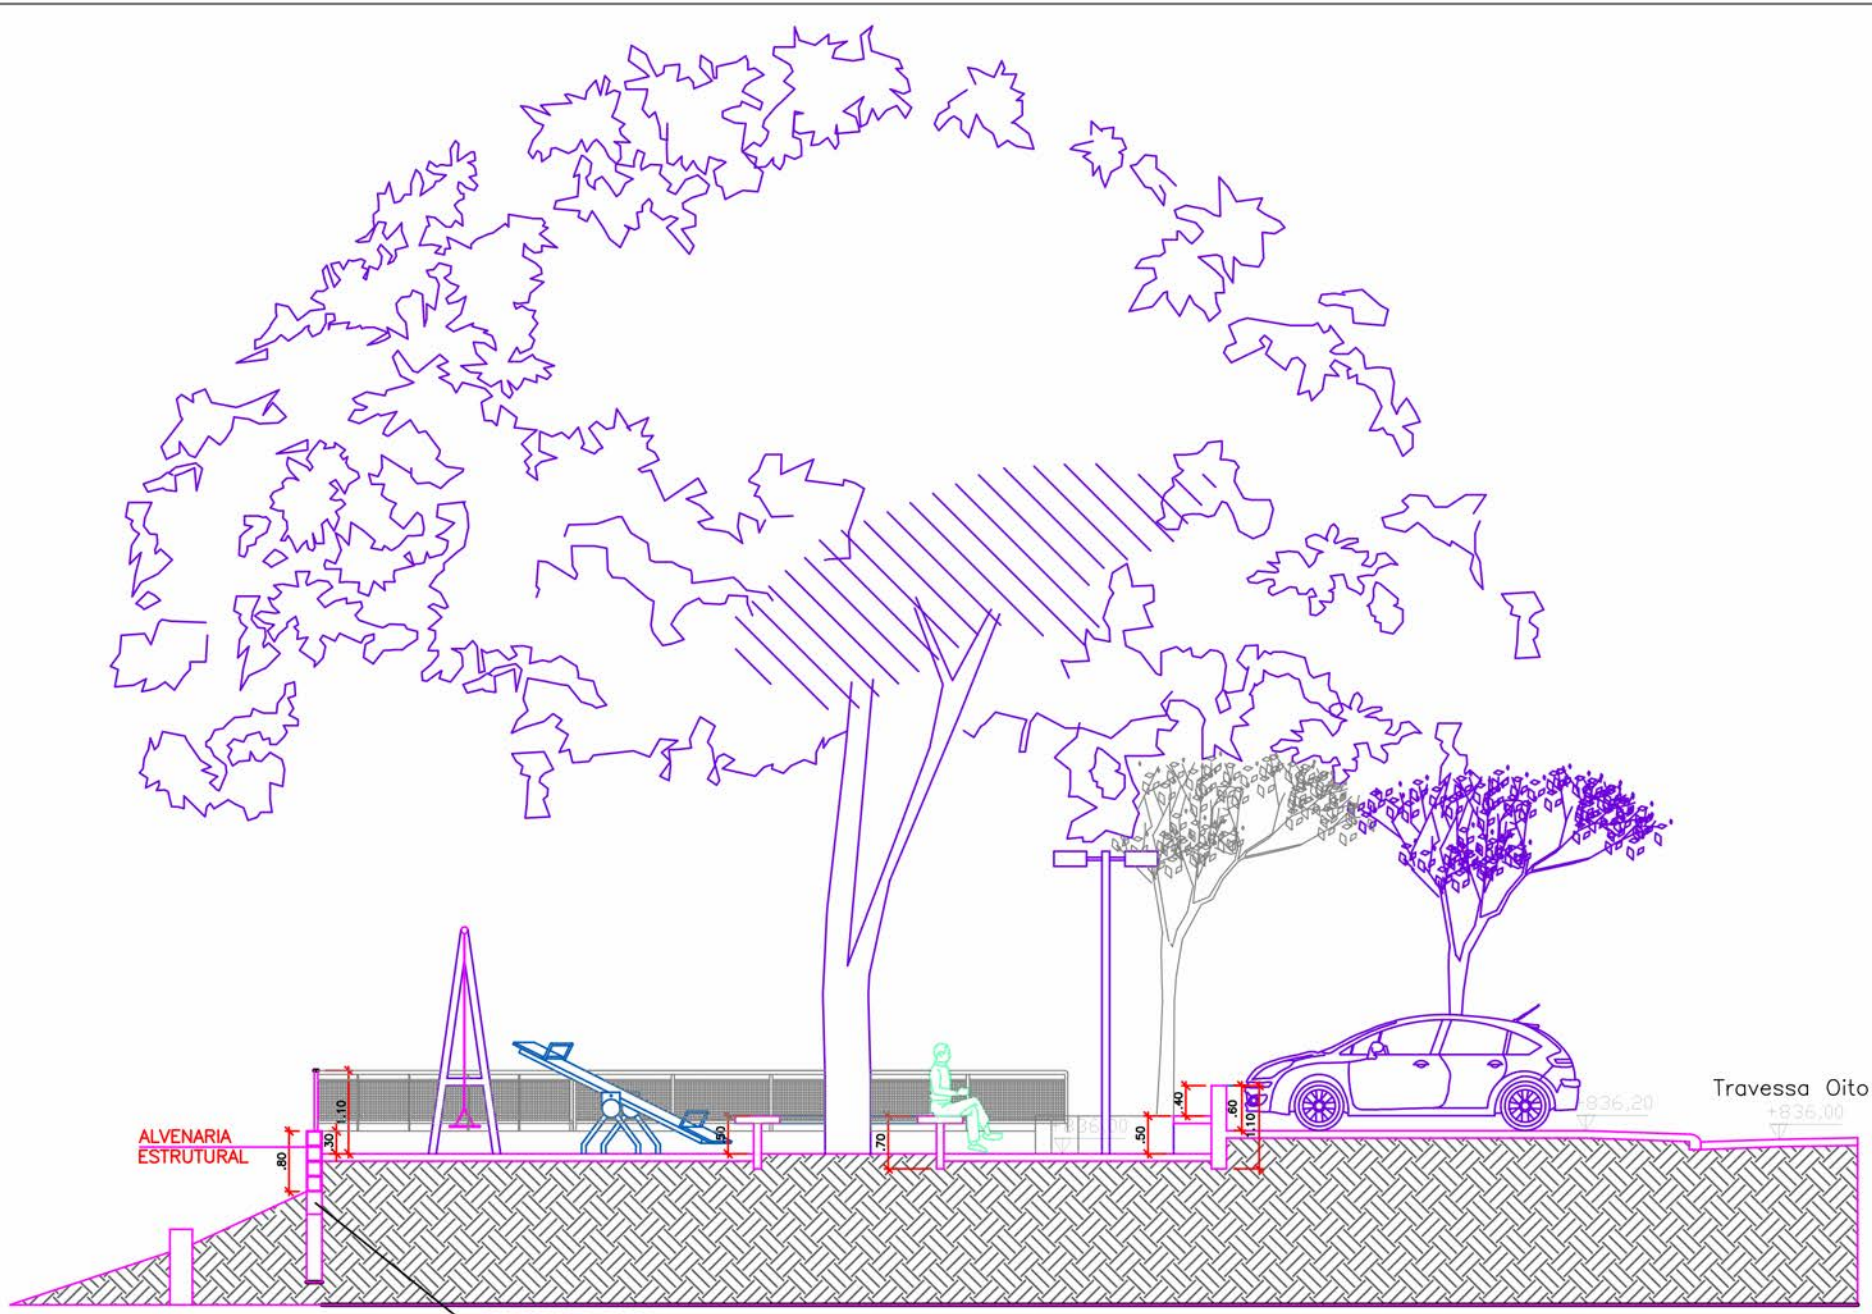

CORTE AA
Escala 1:100

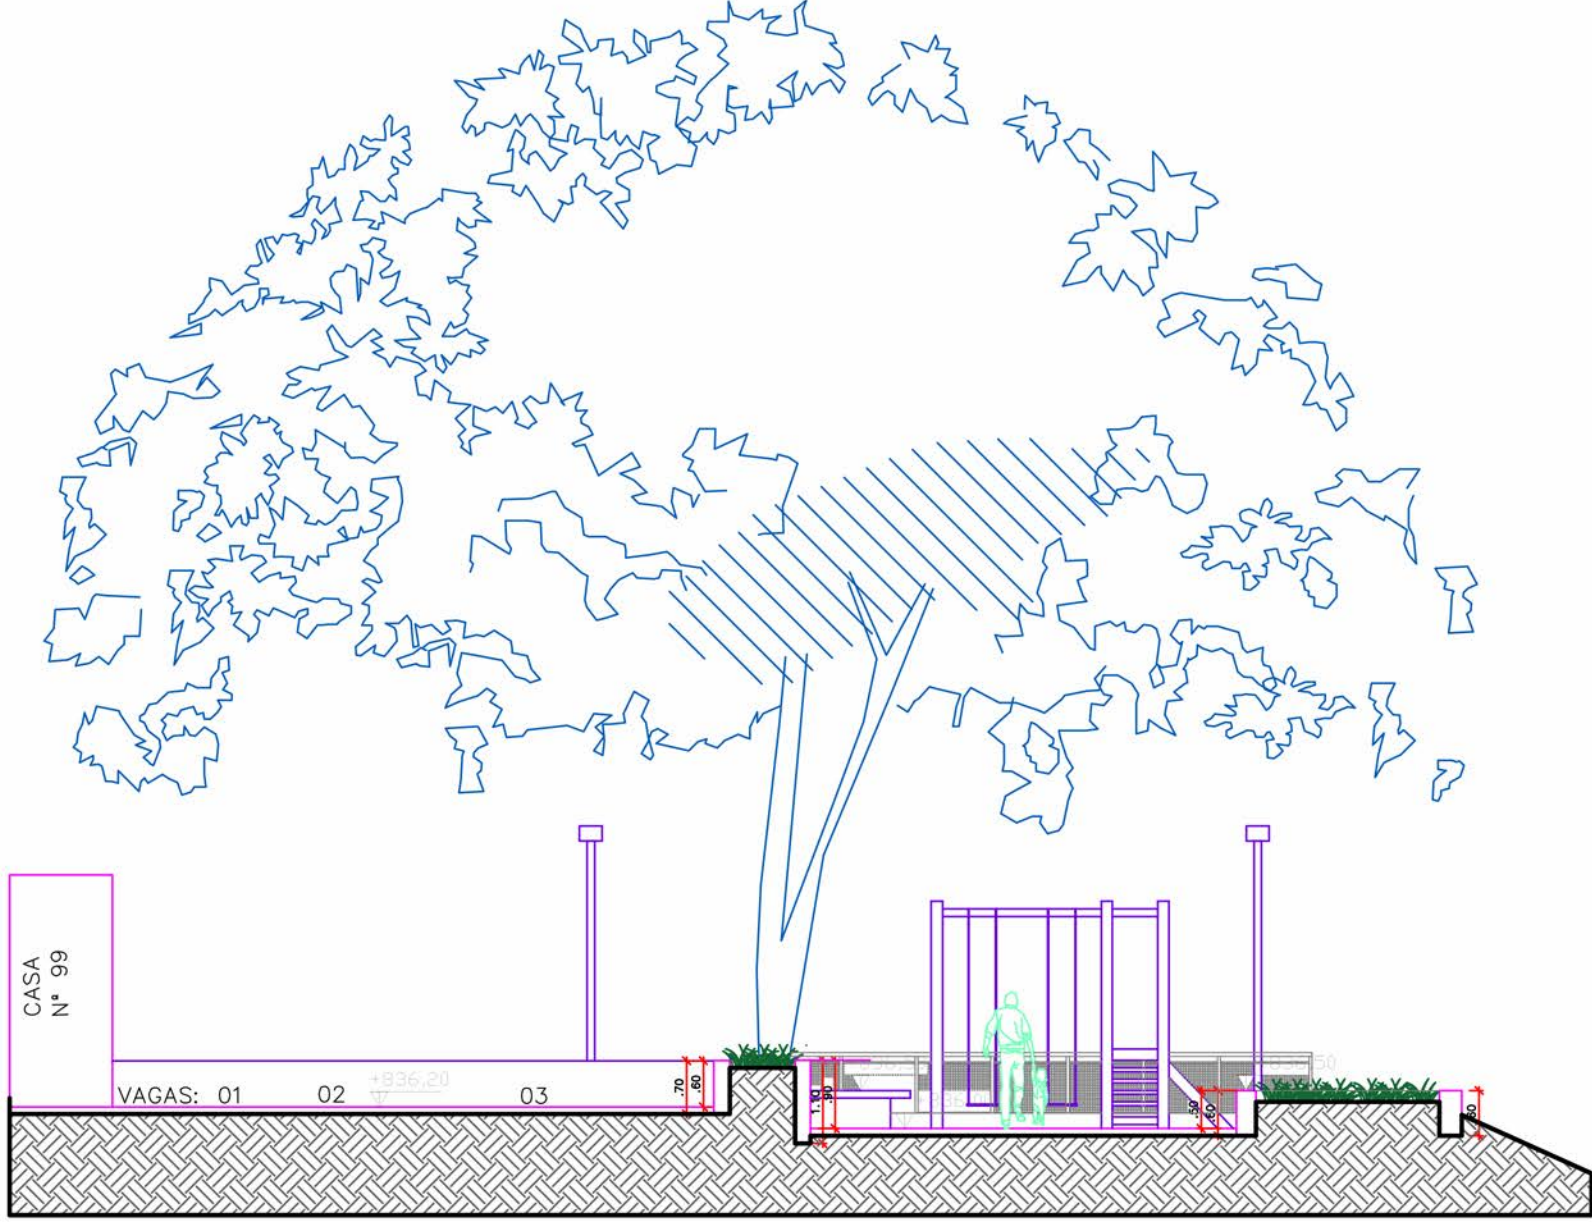

CORTE BB
Escala 1:100

Quadro de áreas	metros quadrados (m²)	
Piso a demolir	9 m²	
Piso de concreto intertravado cor natural	84,53 m²	
Piso de concreto intertravado cor amarelo	38,94 m²	
Piso de concreto intertravado cor vermelho	27,86 m²	
Piso de concreto armado das 3 vagas de estacionamento rotativo de automóveis, e calçadas	52,96 m²	
Área de limpeza do talude	85,05 m²	
Canteiros (plântio de grama esmeralda)	26,63 m²	
Muretas Estruturais (que receberão guarda-corpo)	19,08 m lineares	
Muretas (canteiros e estacionamento)	47,37 m lineares	
Área total da intervenção	366,01 m²	
Grelha pluvial 79,5 x 24,5 x 8 cm	4 unidades	
Mobiliário	unidades	Especificações
Banco em concreto redondo	01	0,9 m² de concreto; moldado in loco
Bancos em concreto retangular	01	0,1 m² de concreto
Lixeira	01	Conjunto 4 lixeiras para coleta seletiva, V = 50 L
Centro de atividades em madeira	01	conforme projeto e planilha orçamentária
Balanco duplo em madeira	01	conforme projeto e planilha orçamentária
Gira-gira em ferro com assento em madeira (8 lugares)	01	conforme projeto e planilha orçamentária
Gangorra dupla em madeira	02	conforme projeto e planilha orçamentária
Iluminação	unidades	Especificações
Poste de duas péntulas	02	4 m de altura
Vegetação	unidades	
Quaresmeira	01	
Falso barbatimão	02	