




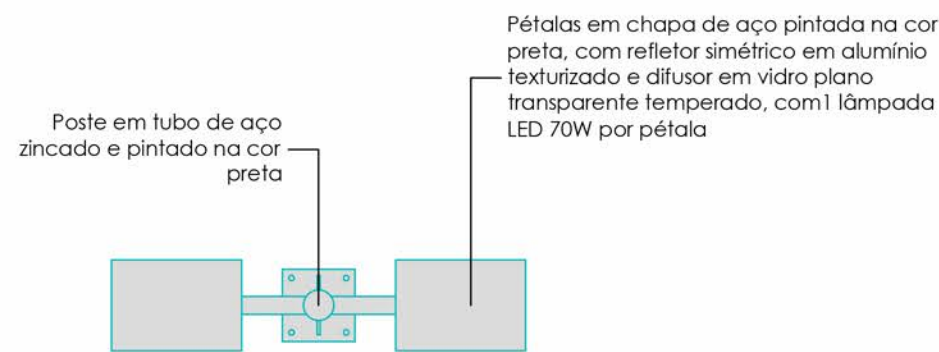


Detalhe Típico do Poste Duas Pétalas - Planta
OBS: Locação consultar projeto

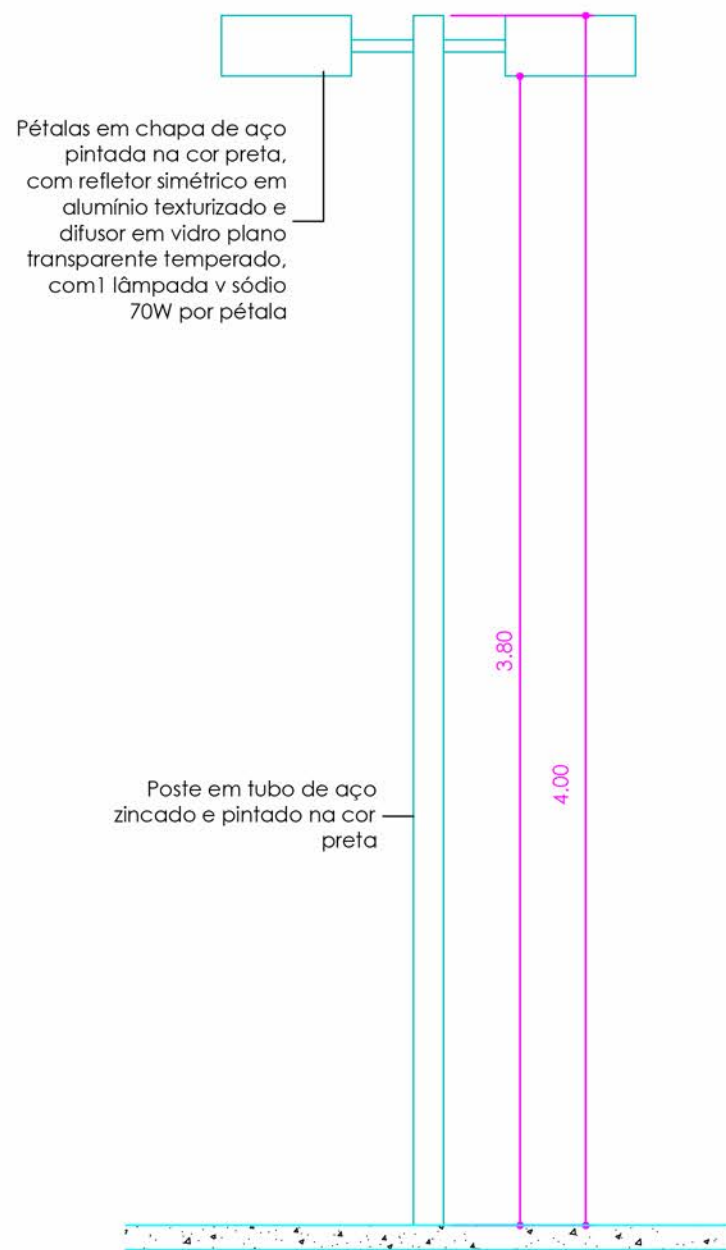


Detalhe Típico do Poste Duas Pétalas - Vista
OBS: Locação consultar projeto

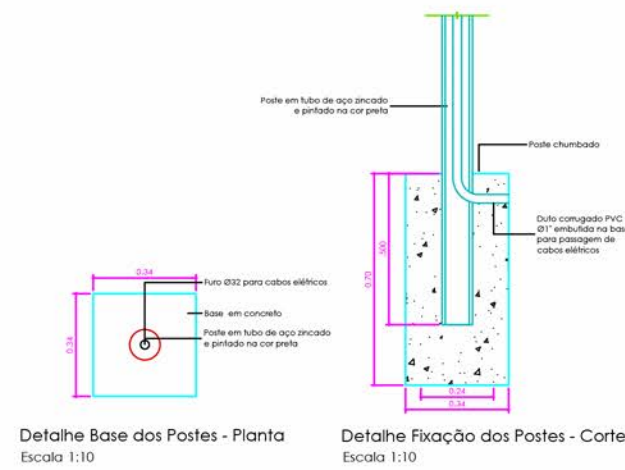


DETALHE
ILUMINAÇÃO: POSTE COM DUAS PÉTALAS
Escala 1:25

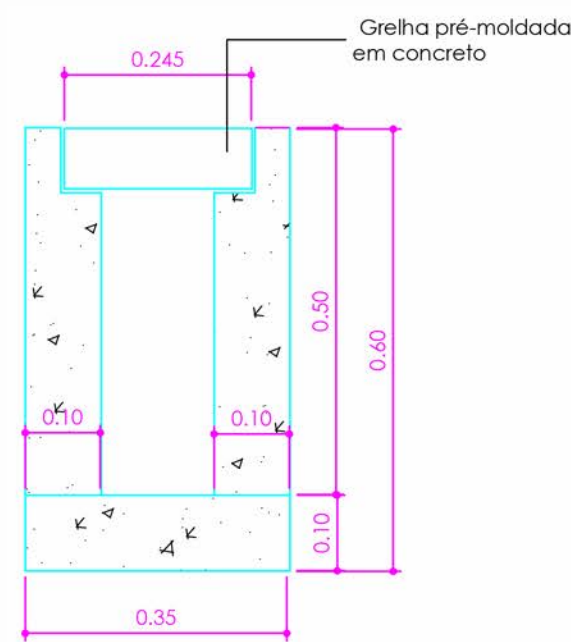


DETALHE
CANALETA DE ÁGUA PLUVIAL MOLDADA IN LOCO
Escala 1:10

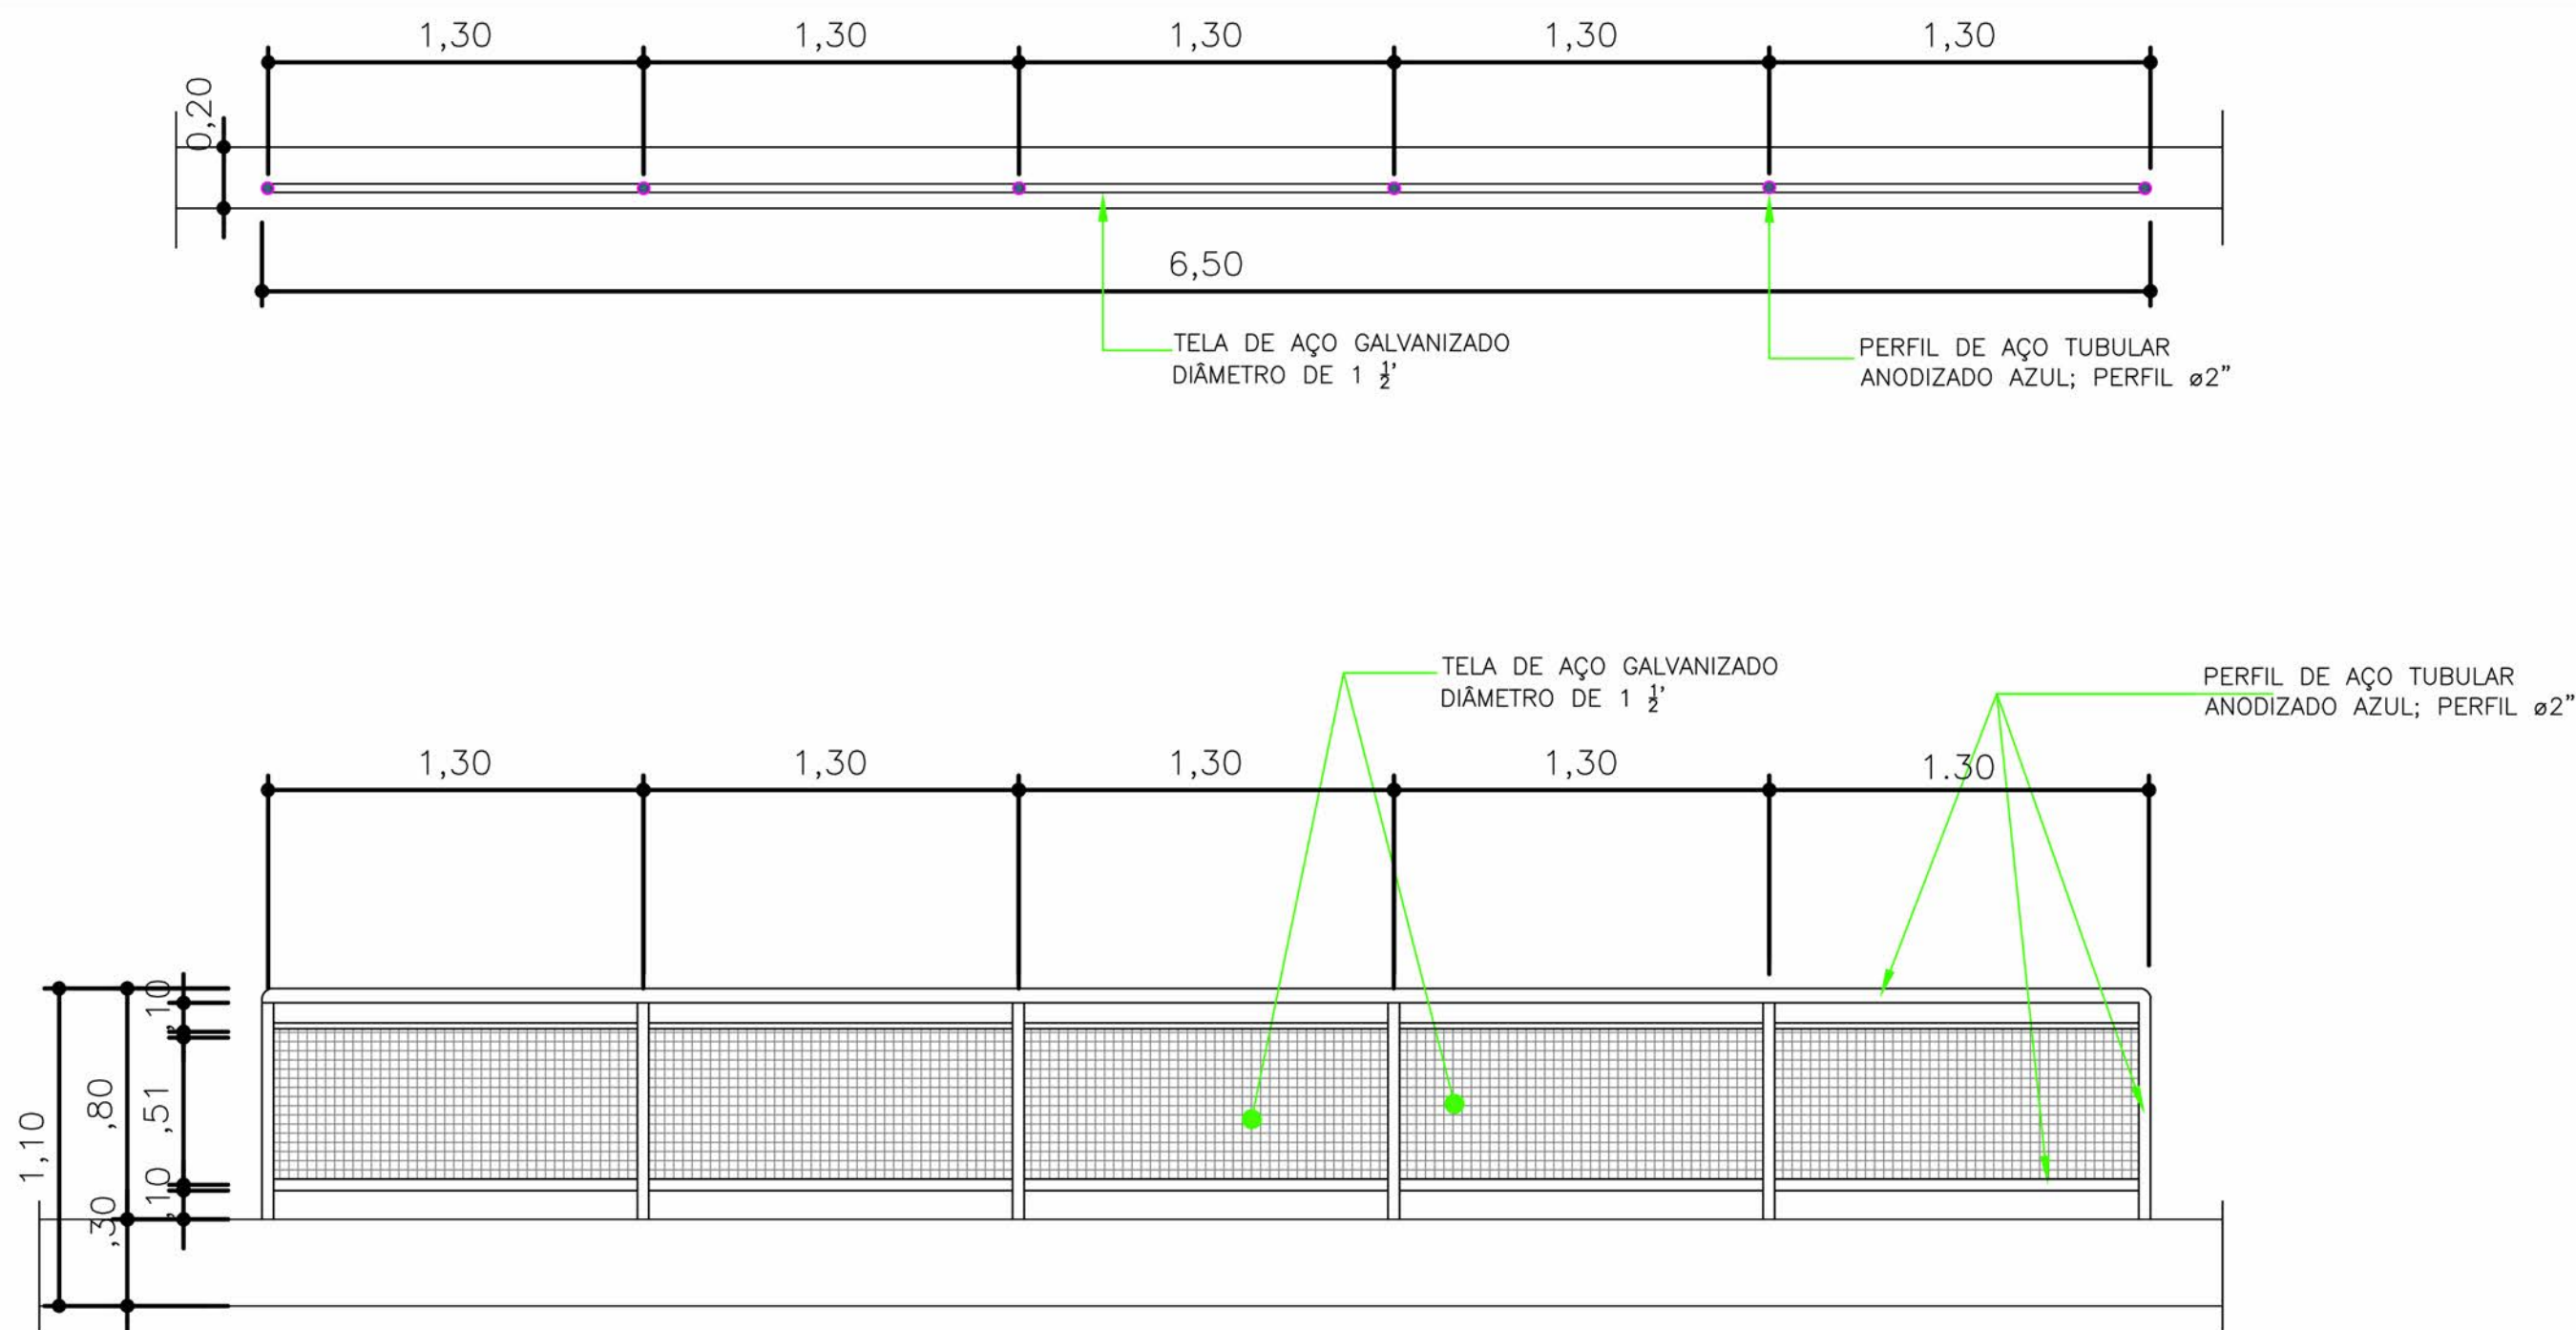


DETALHE
GUARDA CORPO METÁLICO
Escala 1:25

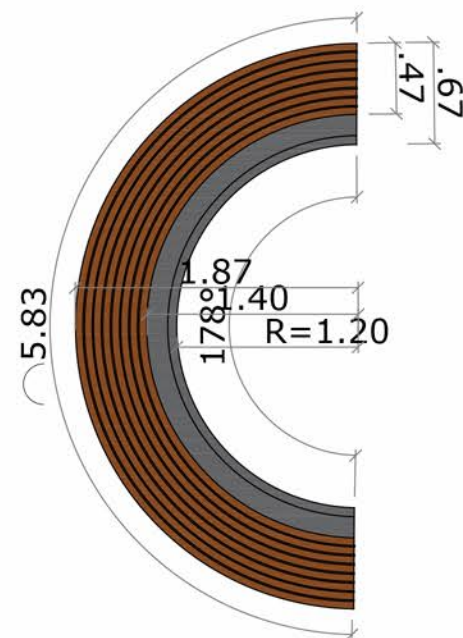


PLANTA BAIXA BANCO
esc 1:50

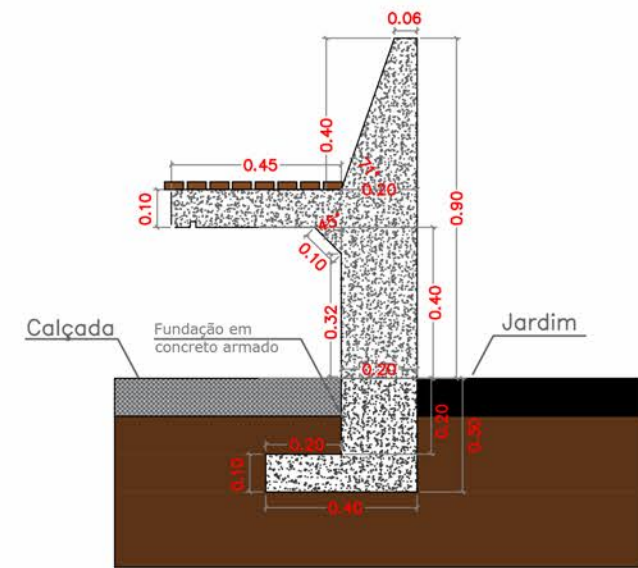


CORTE TRANSVERSAL
esc 1:20

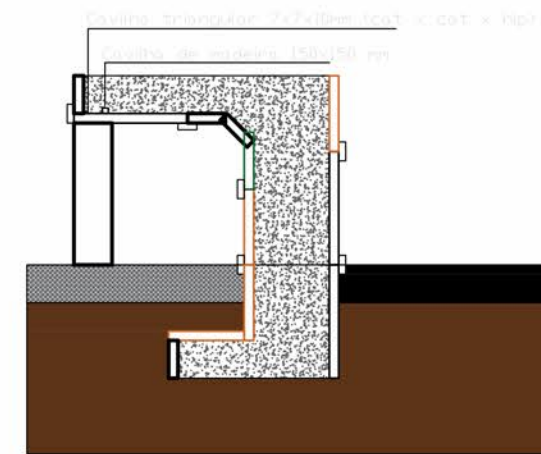

CORTE TRANSVERSAL - FORMA CONCRETAGEM ETAPA 01
esc 1:20

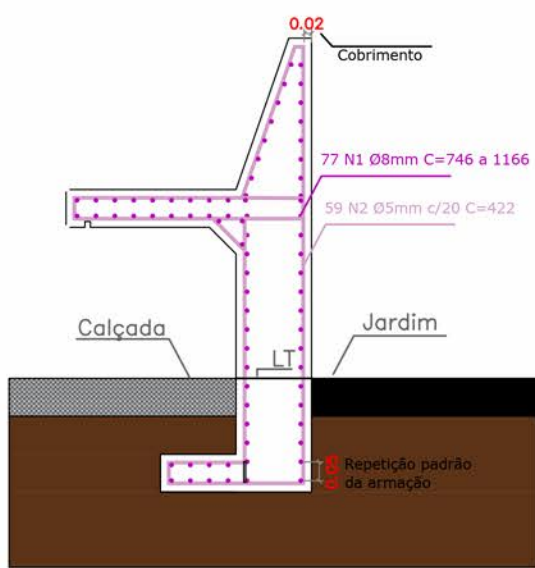

CORTE TRANSVERSAL
Demonstrativo do padrão de
armação
esc 1:20

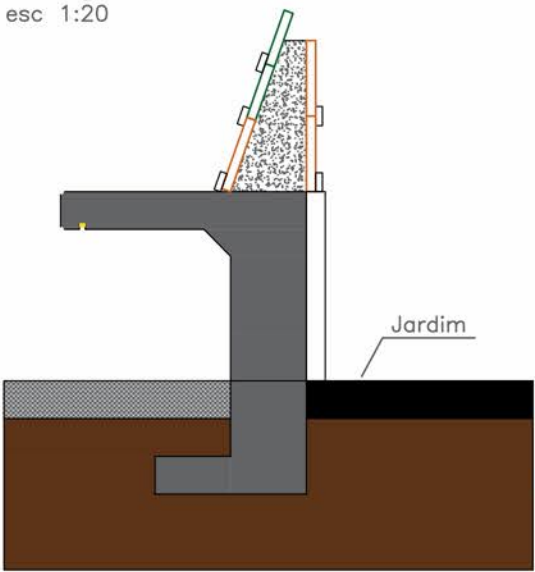

CORTE TRANSVERSAL - FORMA E CONCRETAGEM ETAPA 02
esc 1:20

NOTAS

- * Executar a forma em madeira de pinus
- * Executar armação em aço com bitola de 10mm
- * Utilizar-se de estribos com bitola de 6mm
- * Utilizar concreto 25 MPa com pedrisco
- * Executar pintura nas faces externas do concreto
- * Executar chapeia com ralo de 10mm em todos os pontos vivos