


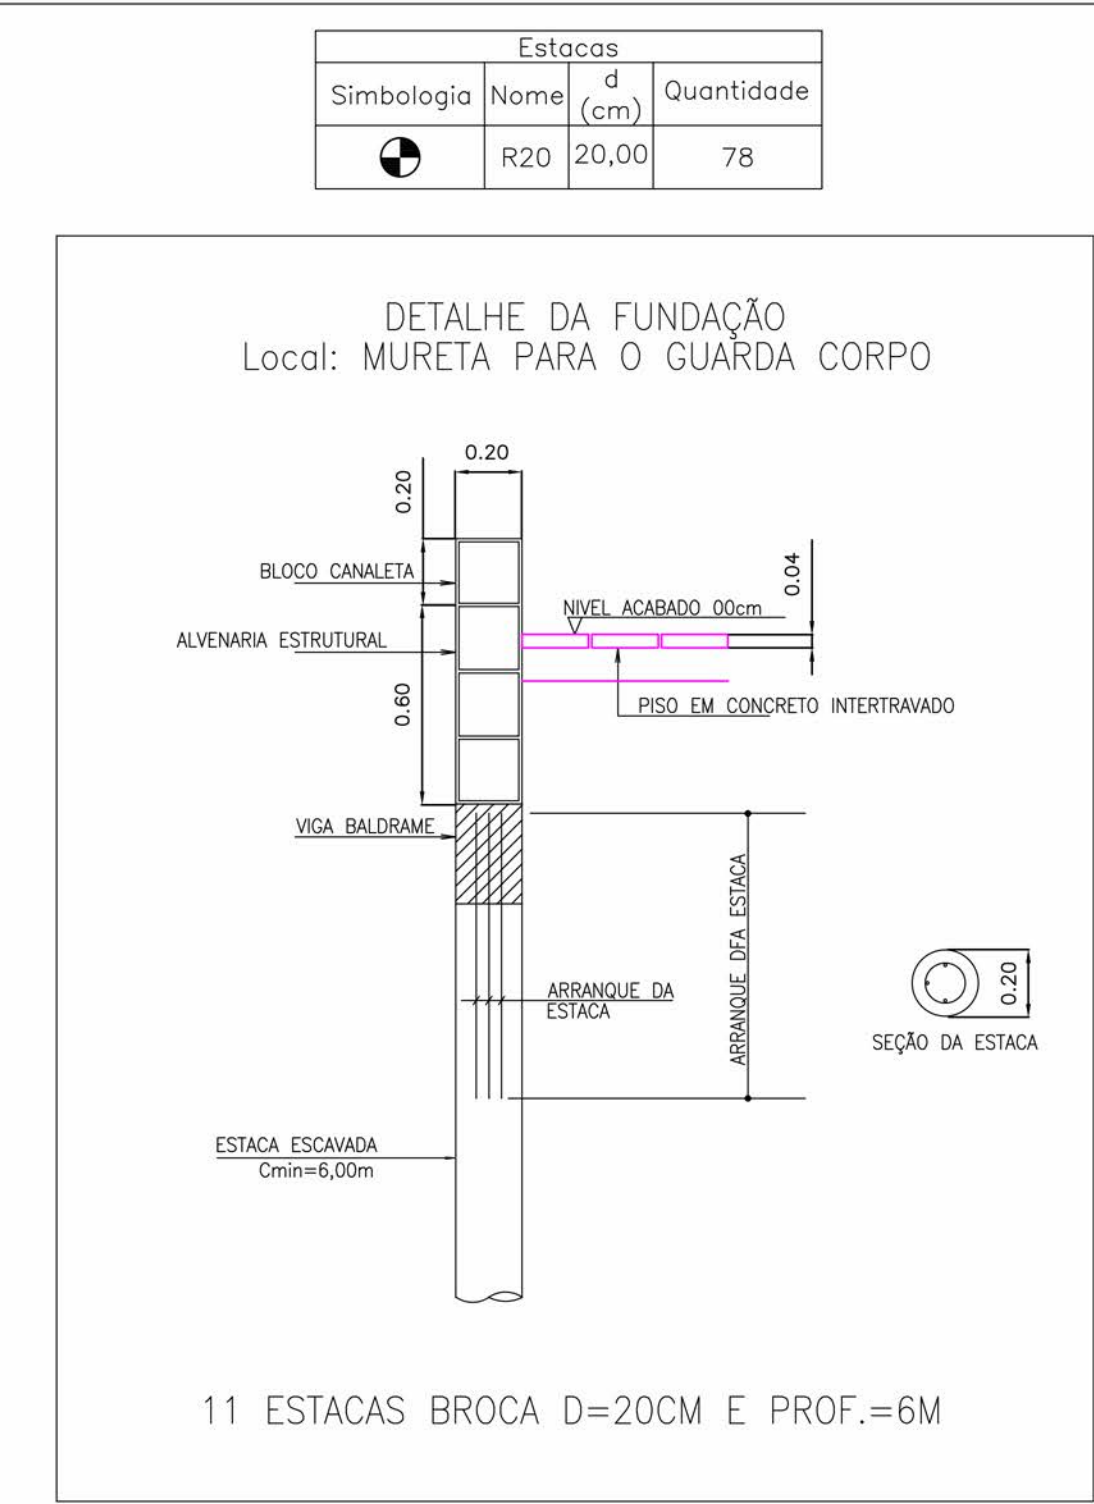


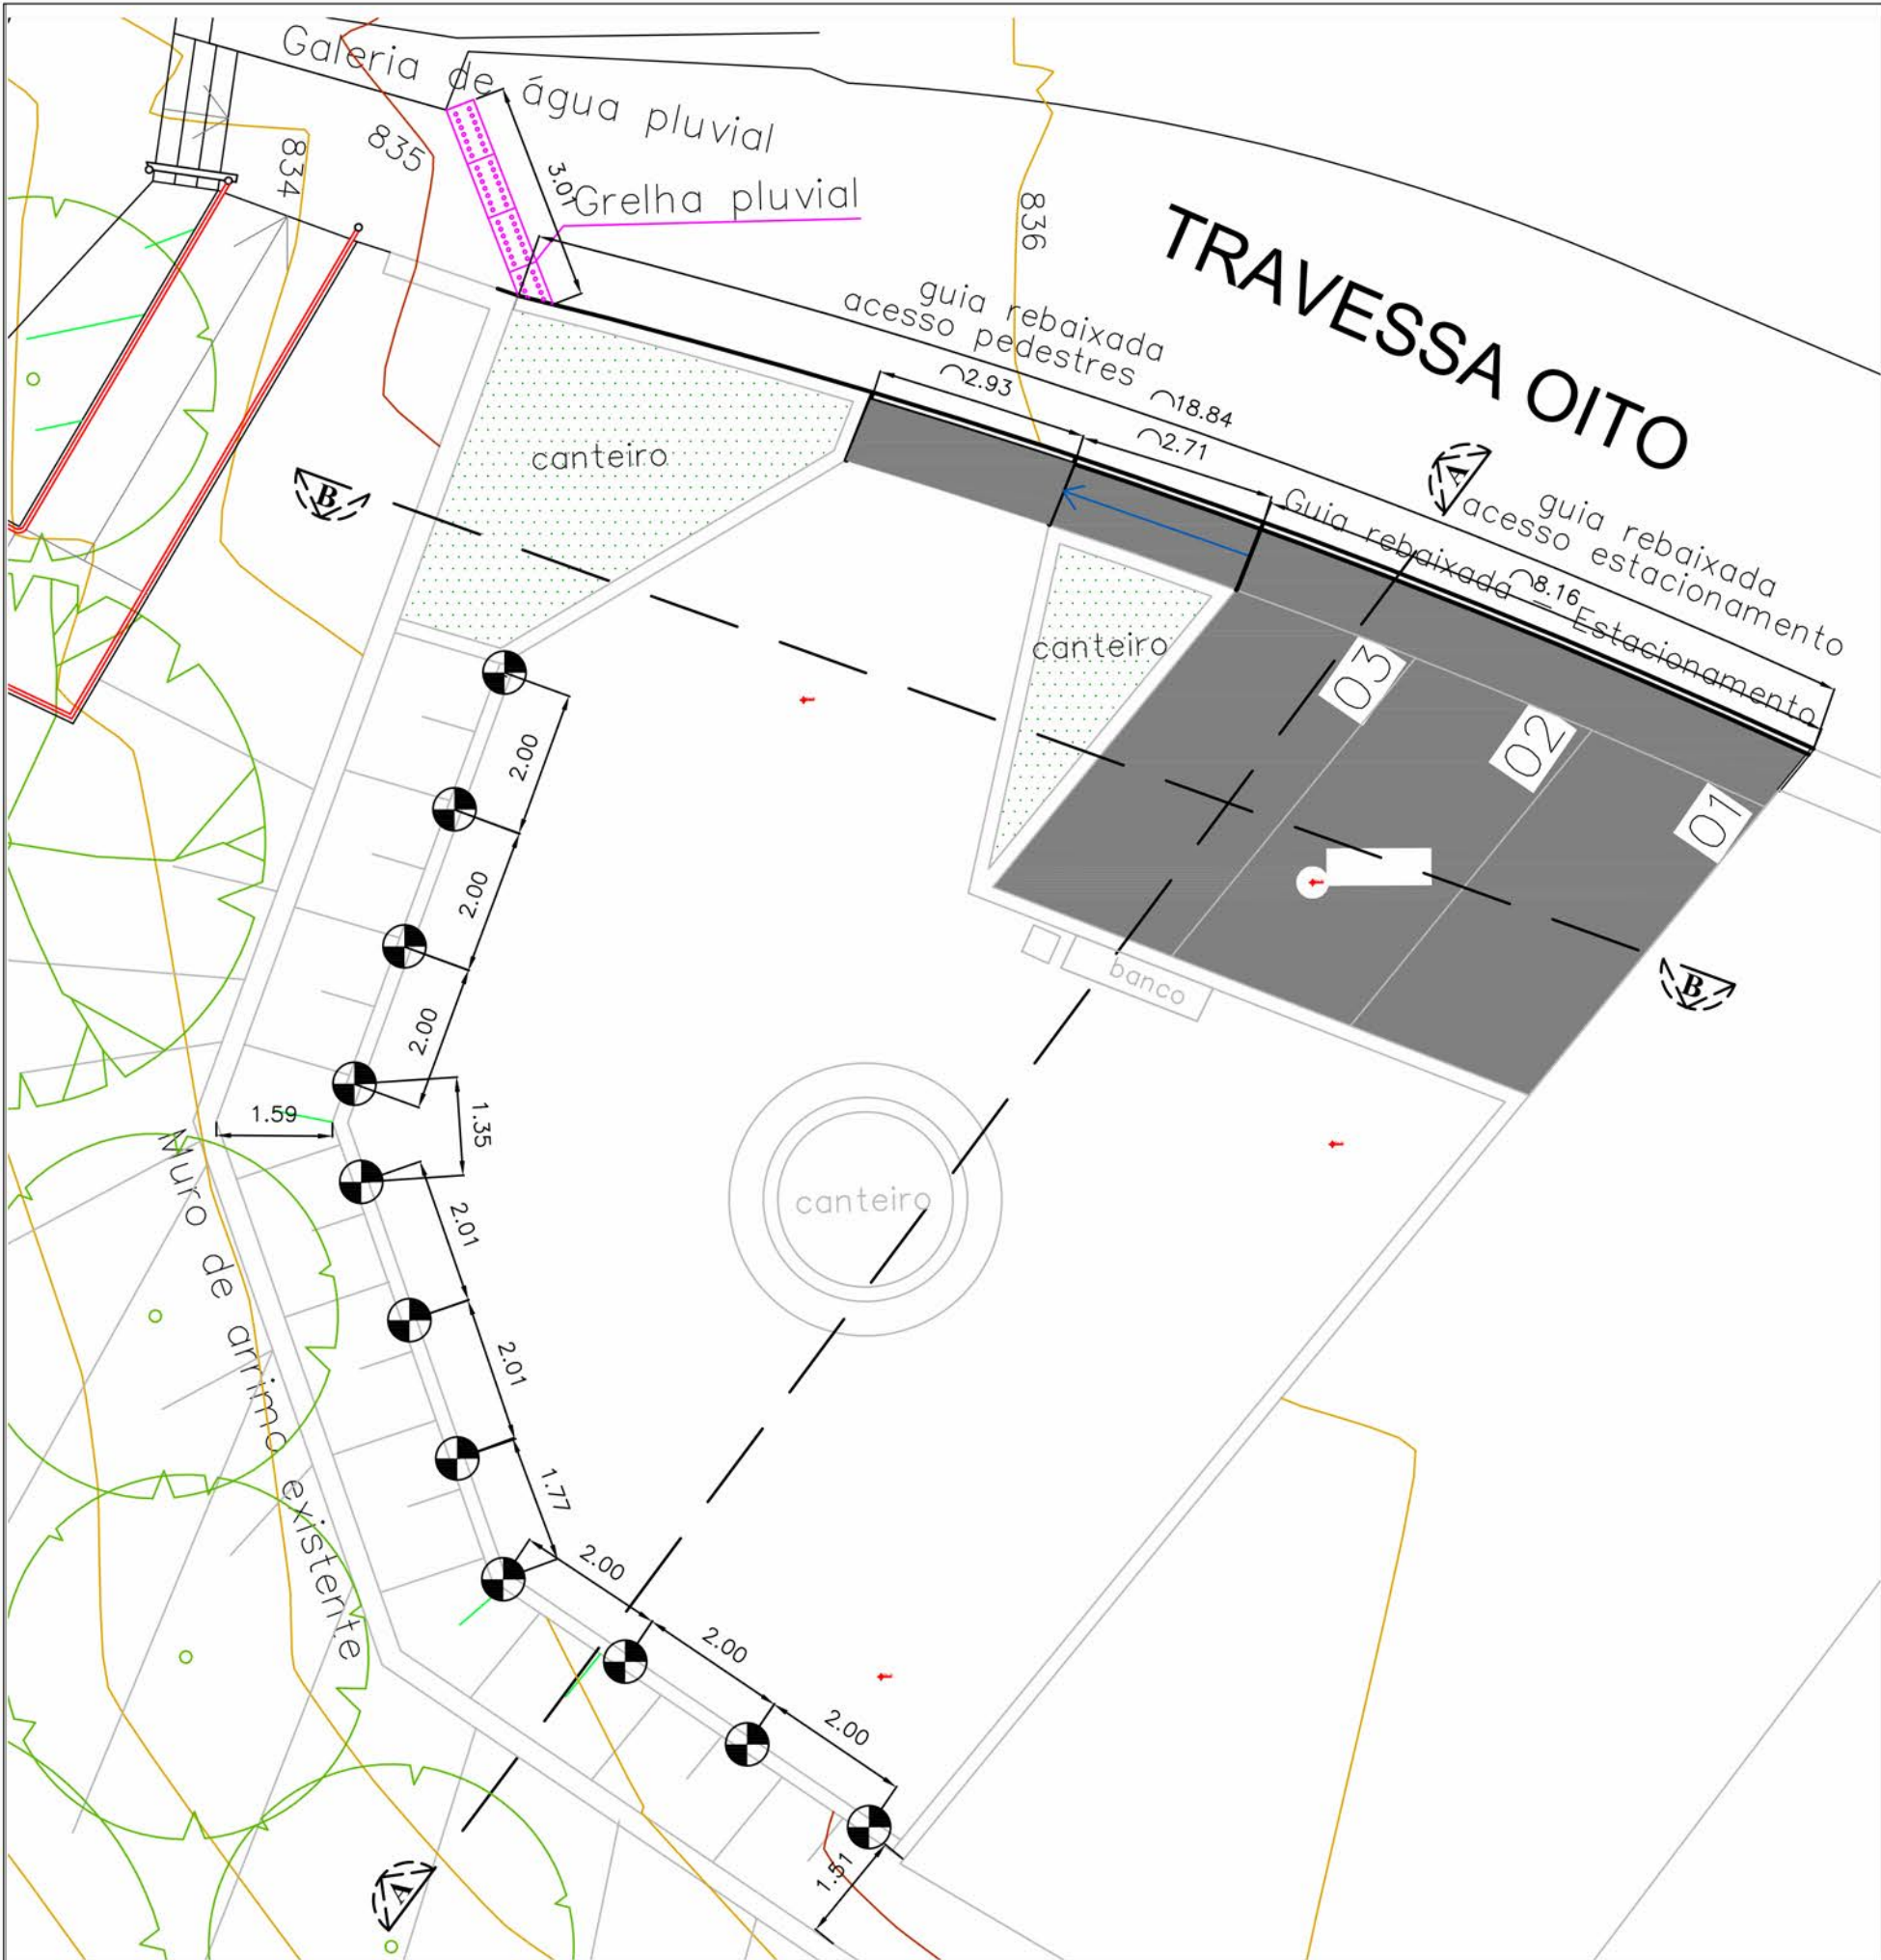

PLANTA BAIXA
LOCAÇÃO DAS ESTACAS
Escala 1:100

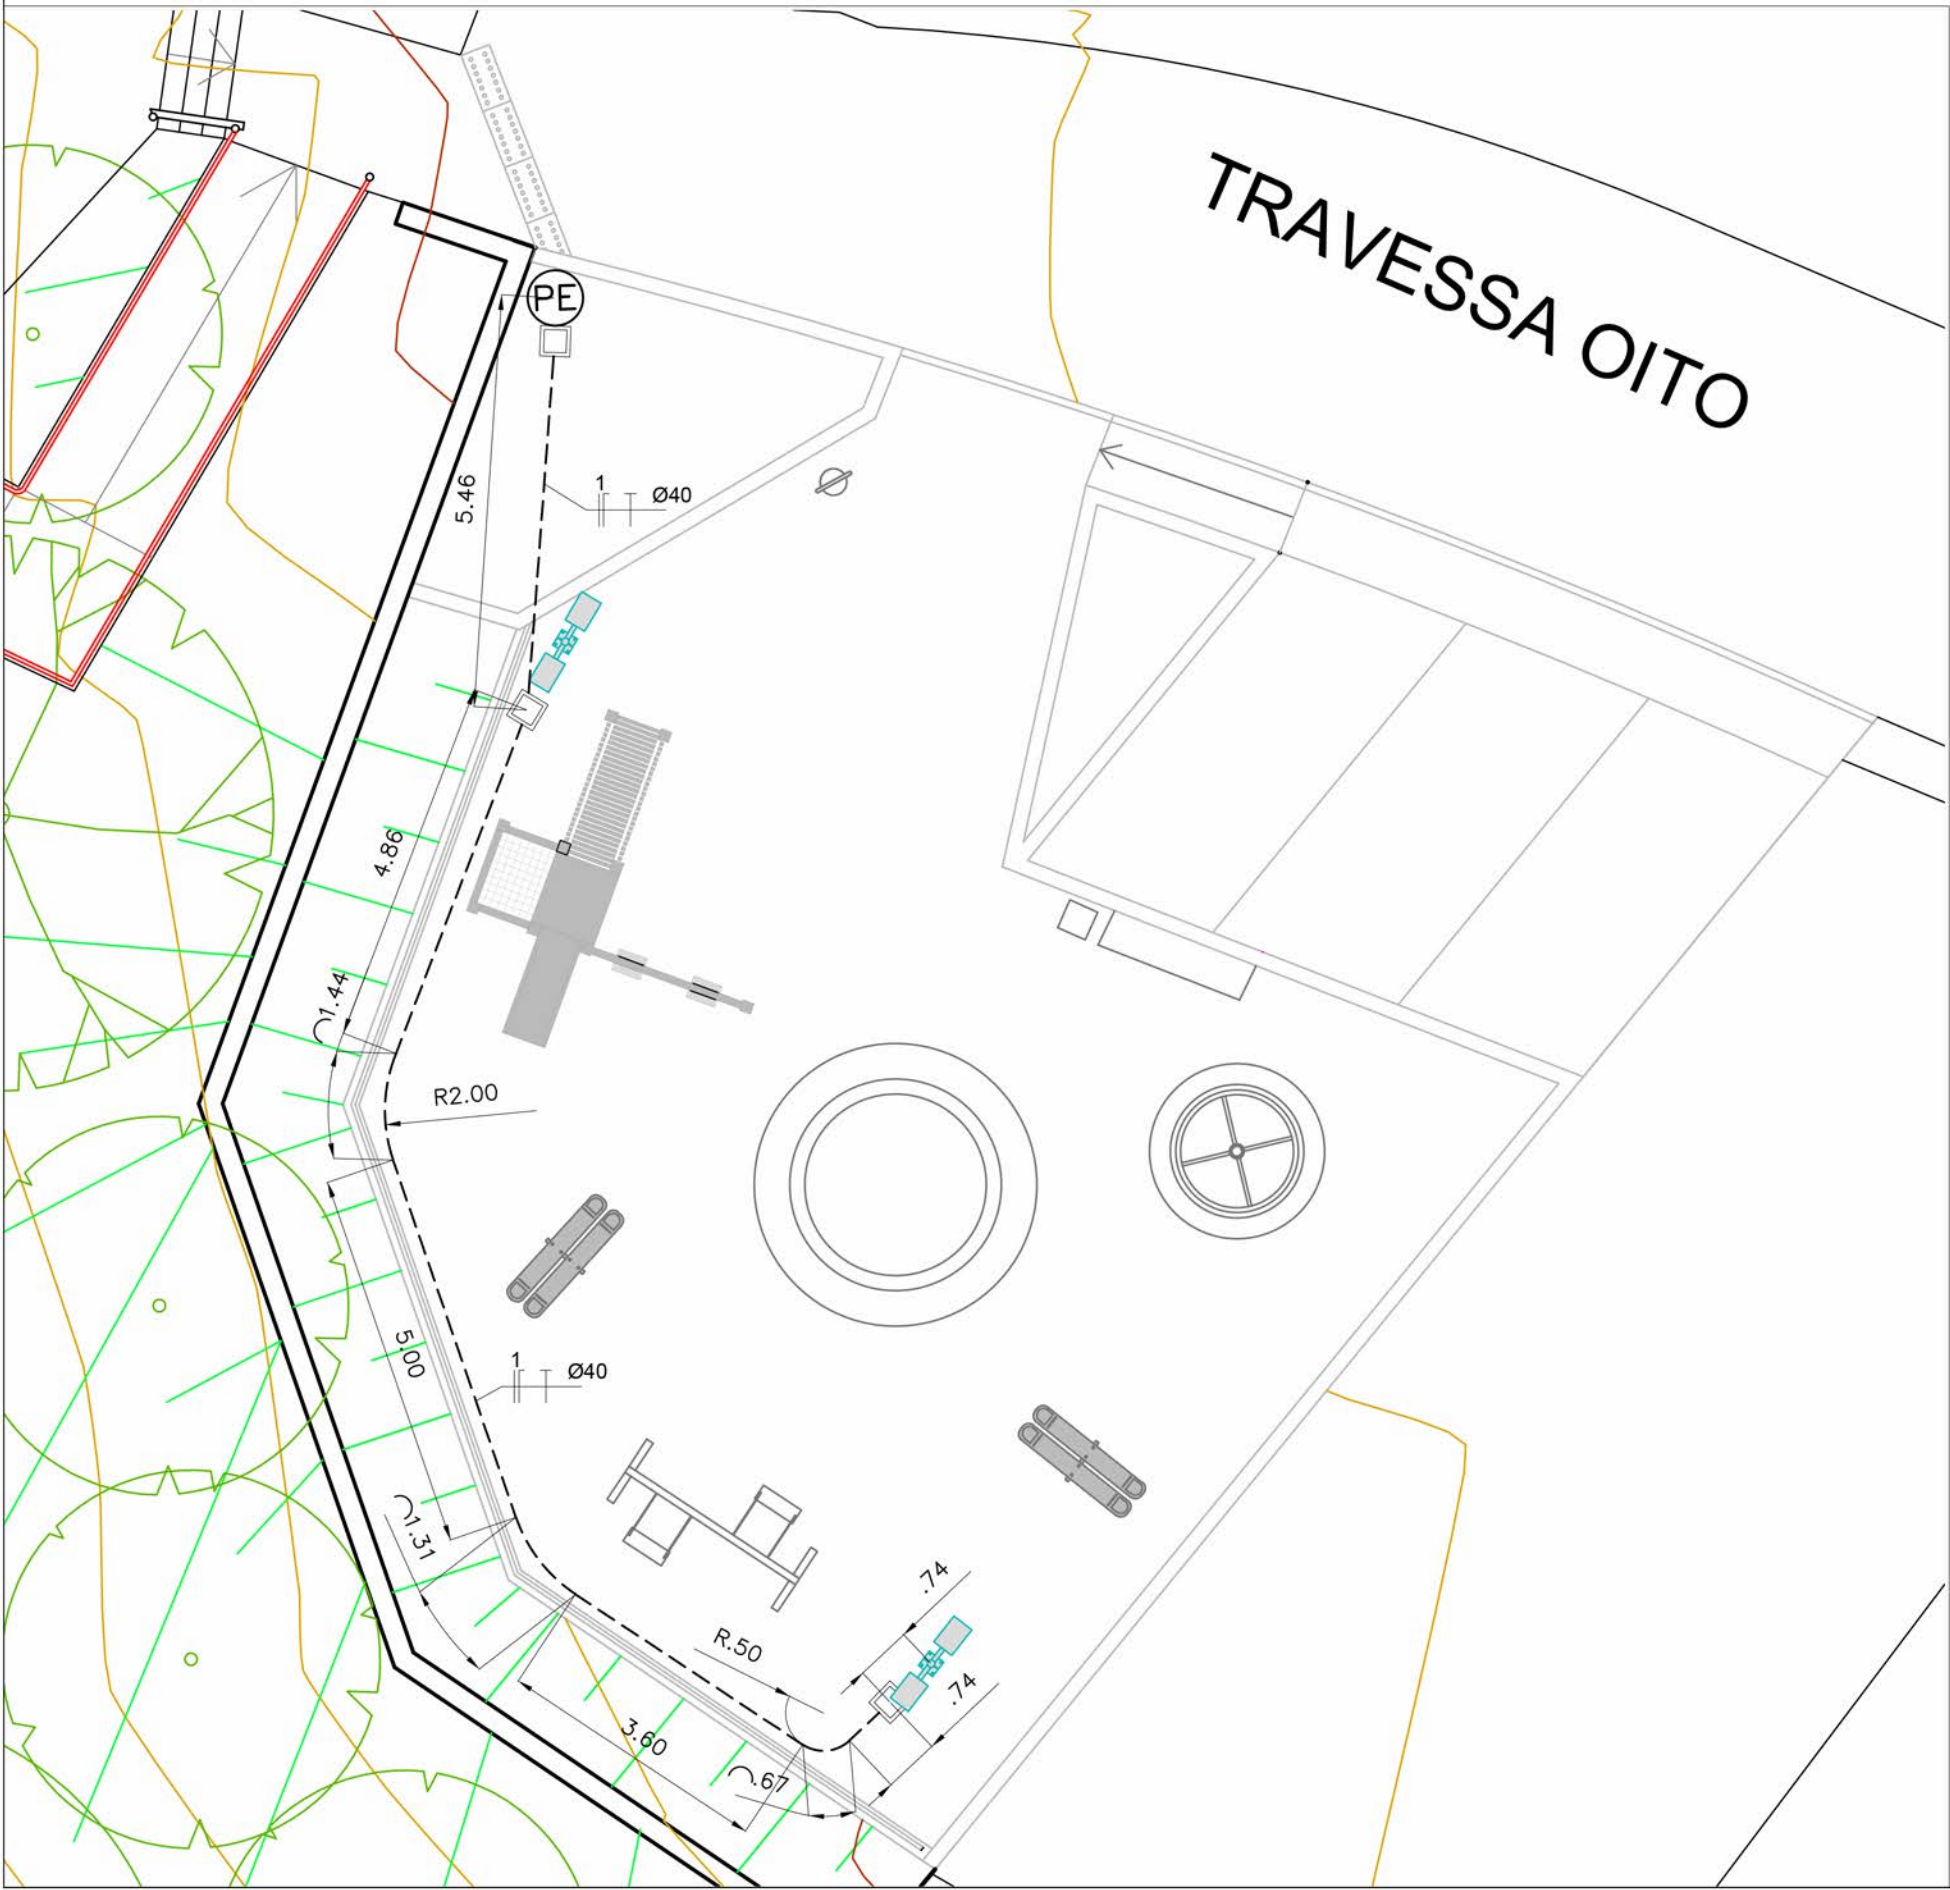


PLANTA BAIXA
INSTALAÇÕES ELÉTRICAS
Escala 1:100

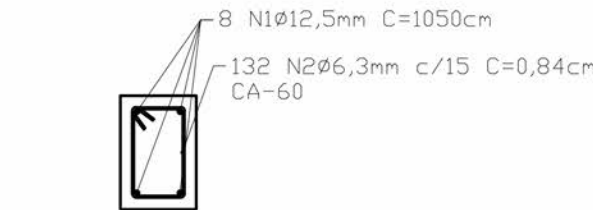


SEÇÃO DA VIGA BALDRAME DA MURETA
DOS GUARDA-CORPOS
ESC 1:20


DETALHES
MURETAS DOS GUARDA-CORPOS
Escala 1:120

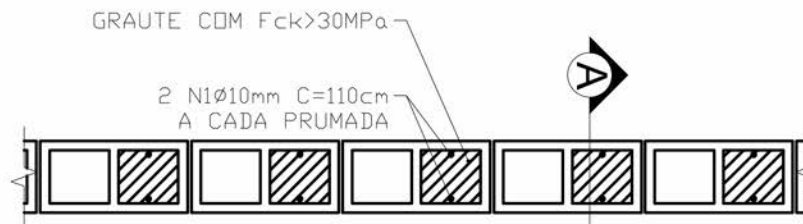


PLANTA DA MURETA
DOS GUARDA-CORPOS
ESC 1:20

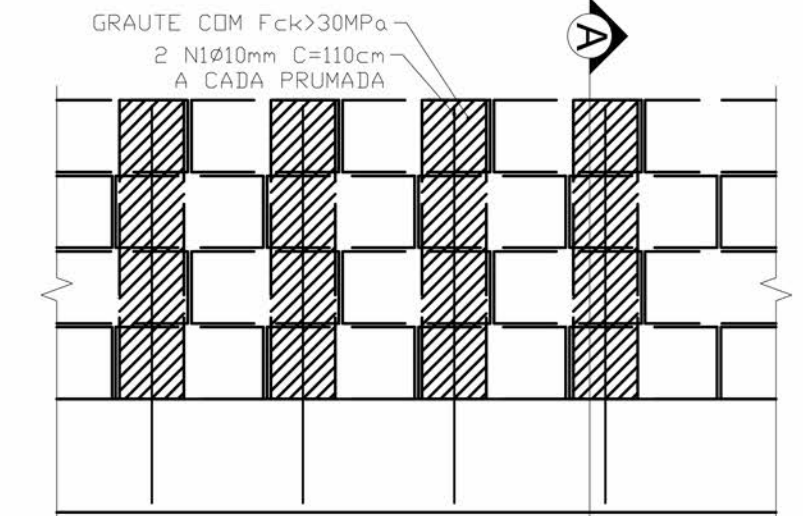

VISTA FRONTAL DA MURETA
DOS GUARDA-CORPOS
ESC 1:20

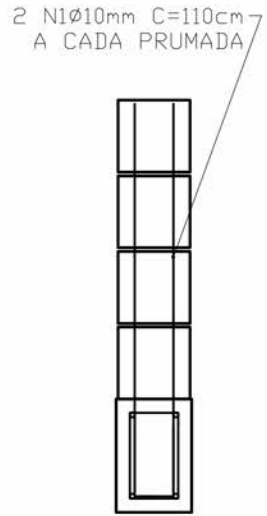


CORTE A
ESC 1:20

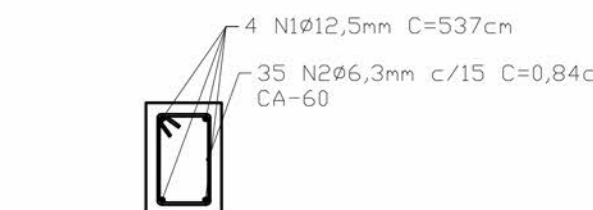


SEÇÃO DA VIGA BALDRAME DA MURETA
DOS CANTEIROS
ESC 1:20


DETALHES
MURETAS DOS CANTEIROS
Escala 1:120

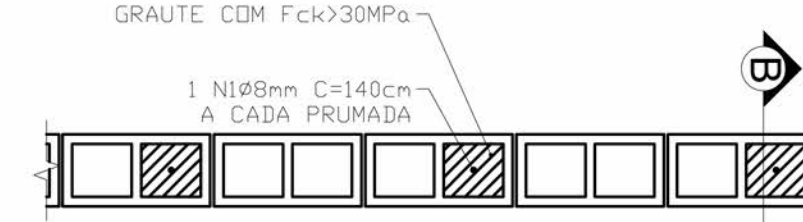

PLANTA DA MURETA DO CANTEIRO
(TRECHO DE ALTURA 1,10M)
ESC 1:20

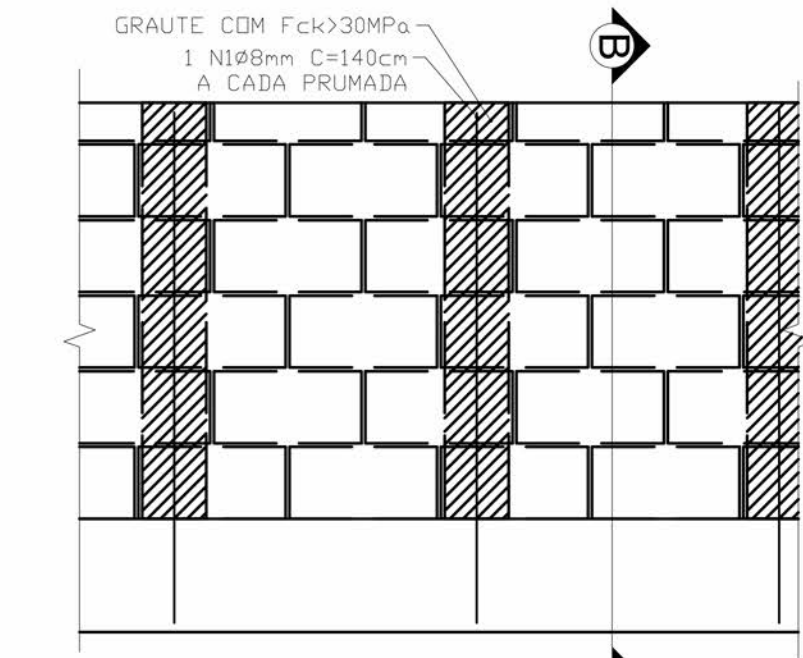

VISTA FRONTAL DA MURETA
DOS CANTEIROS
ESC 1:20

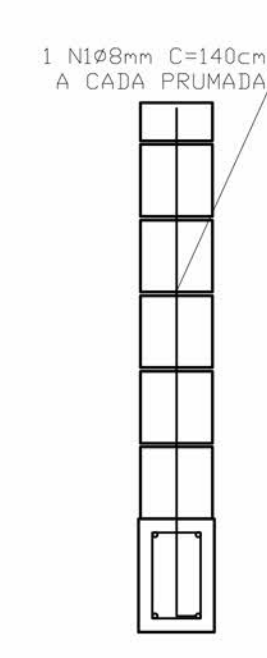

CORTE B
ESC 1:20