




SITUAÇÃO  
SITUAÇÃO ATUAL  
Escala 1:500



IMPLANTAÇÃO  
Escala 1:150

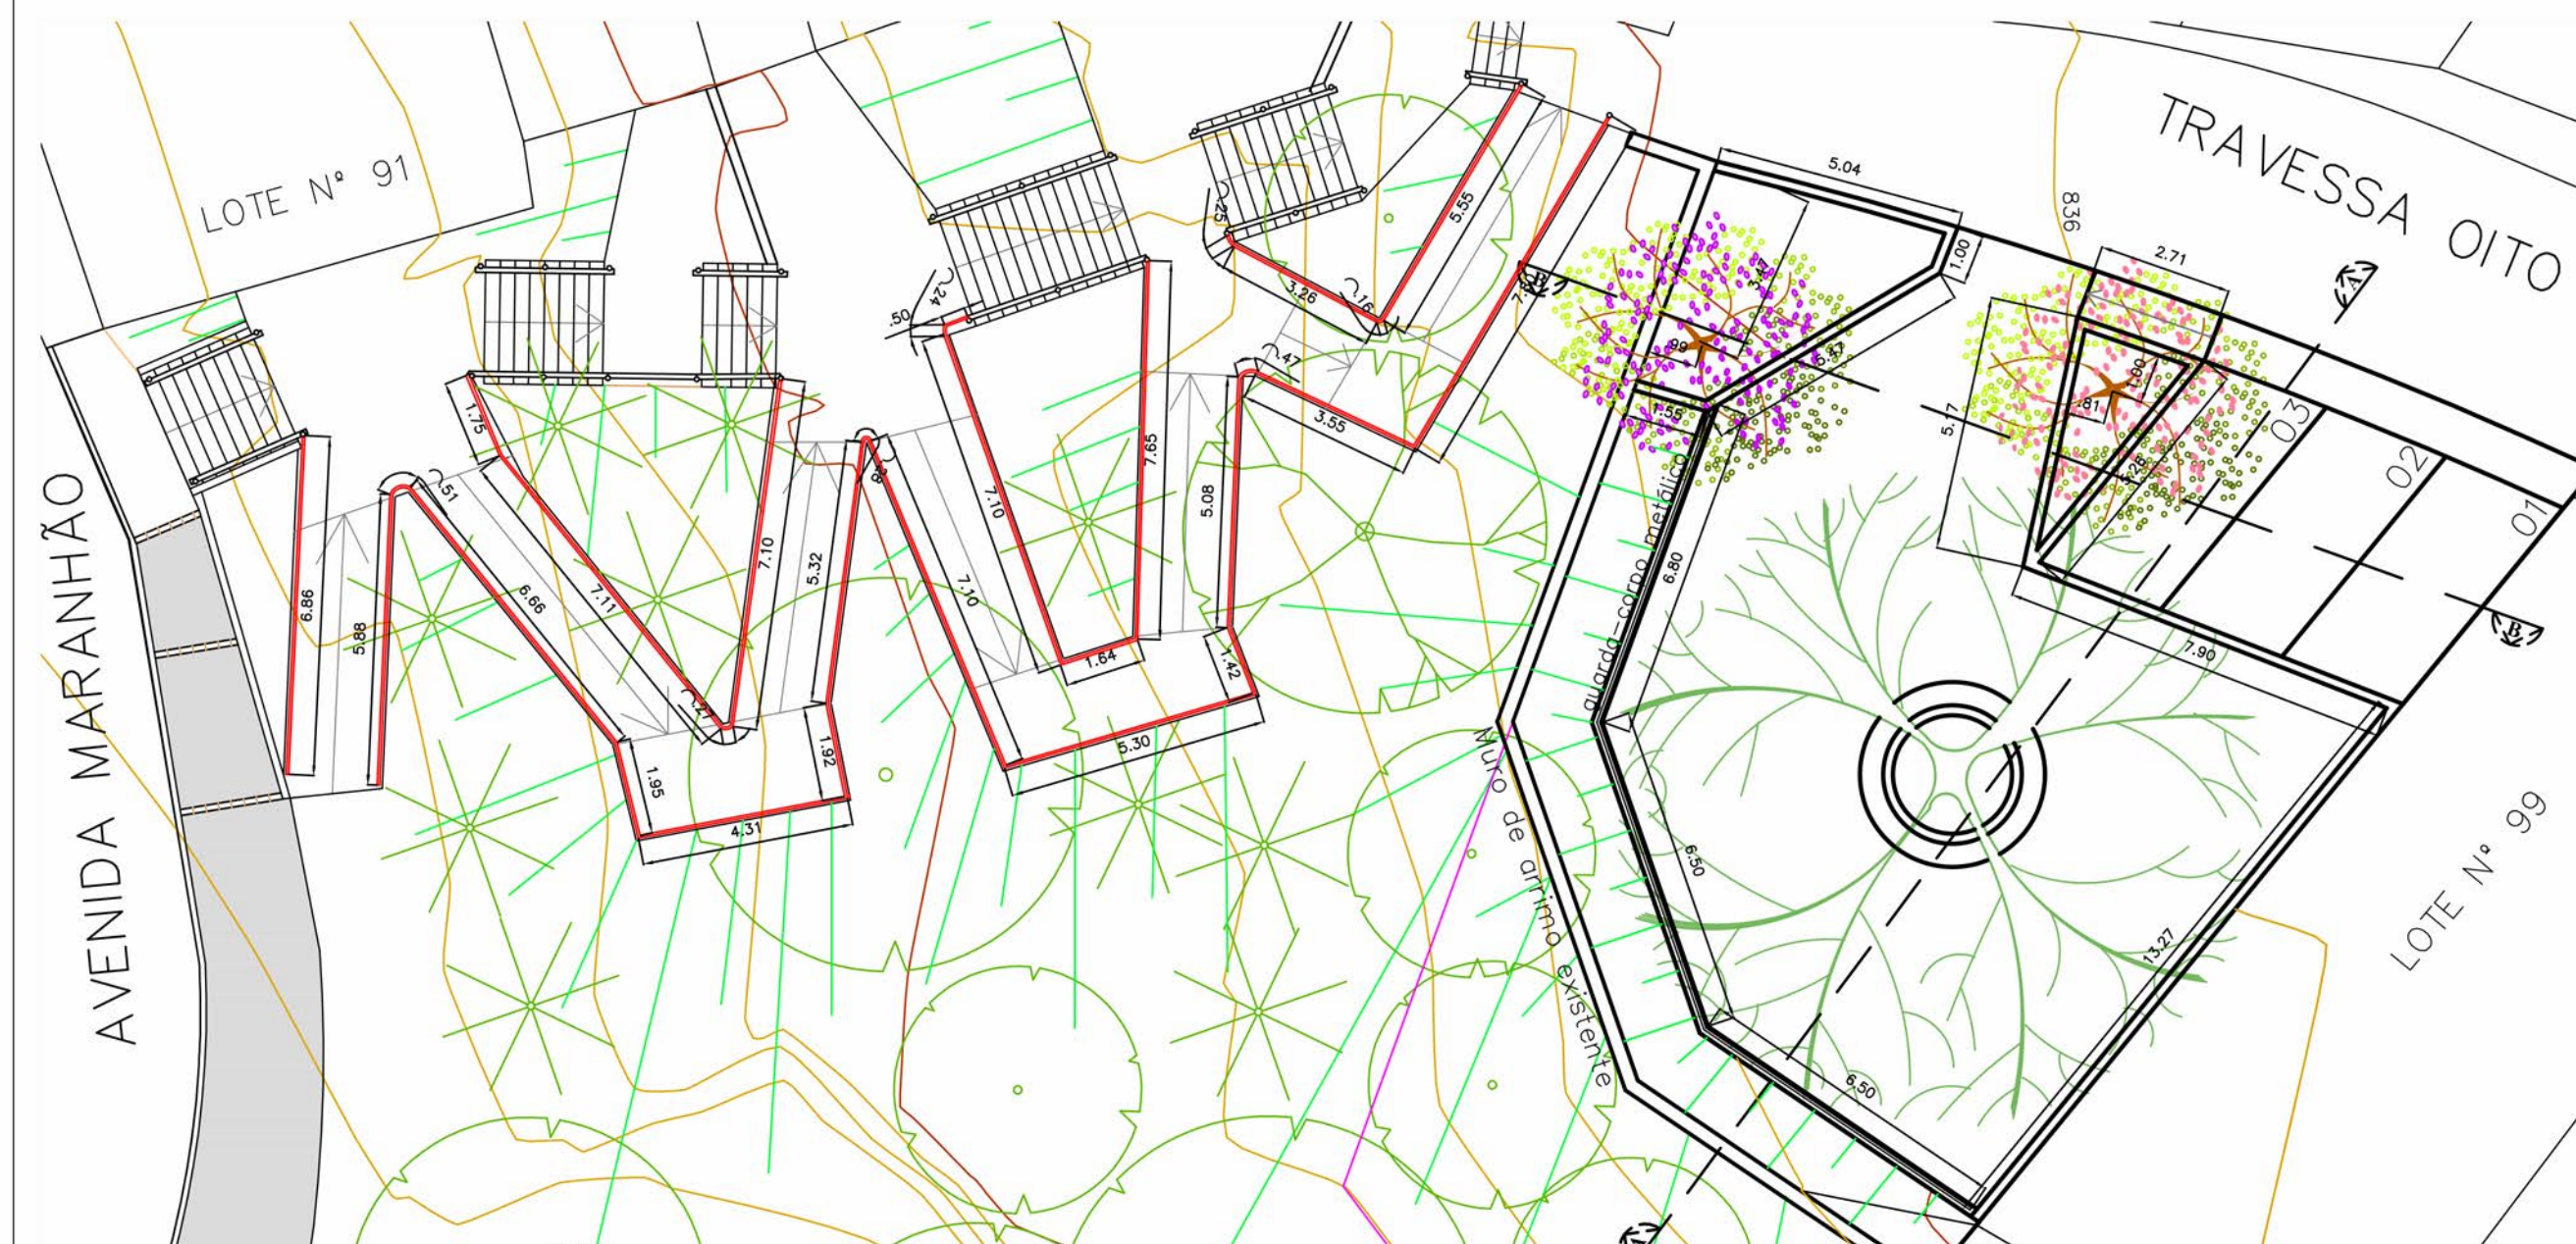

Área de limpeza do talude  
(projeção) 83,5 m<sup>2</sup>

PLANTA BAIXA  
SITUAÇÃO ATUAL  
Escala 1:100



#### LEGENDA

À DEMOLIR: pisos e alvenarias

ÁREA DE LIMPEZA DO TALUDE  
(retirada de entulhos) - Será de  
responsabilidade da Prefeitura  
Municipal de São Carlos, não  
sendo incluída no Convênio PEM

Obs: todas as  
medidas deverão  
ser conferidas in  
loco

|   |  |                                               |  |                                                                                       |  |                                                         |  |
|---|--|-----------------------------------------------|--|---------------------------------------------------------------------------------------|--|---------------------------------------------------------|--|
|                                |  | <b>PREFEITURA MUNICIPAL<br/>DE SÃO CARLOS</b> |  |  |  | <b>PROGRESSO E<br/>HABITAÇÃO DE<br/>SÃO CARLOS S.A.</b> |  |
| Obra: Construção de praça que irá beneficiar o<br>Conjunto Habitacional Dr. Ulysses Guimarães - Projeto - Anexo III |  |                                               |  |                                                                                       |  | Proprietário:                                           |  |
| Local: Travessa Oito, beneficiando o Conjunto Habitacional<br>Dr. Ulysses Guimarães, no município de São Carlos     |  |                                               |  |                                                                                       |  |                                                         |  |
| Desenho:<br>Situação, Implantação e Planta baixa                                                                    |  | Escala:<br>Indicadas                          |  | Data:<br>MARÇO/2022                                                                   |  |                                                         |  |
| RRT:<br>RRT 11463220                                                                                                |  | Desenho:<br>Arq. Jessica Seabra               |  | Folha:<br>01/05                                                                       |  |                                                         |  |