



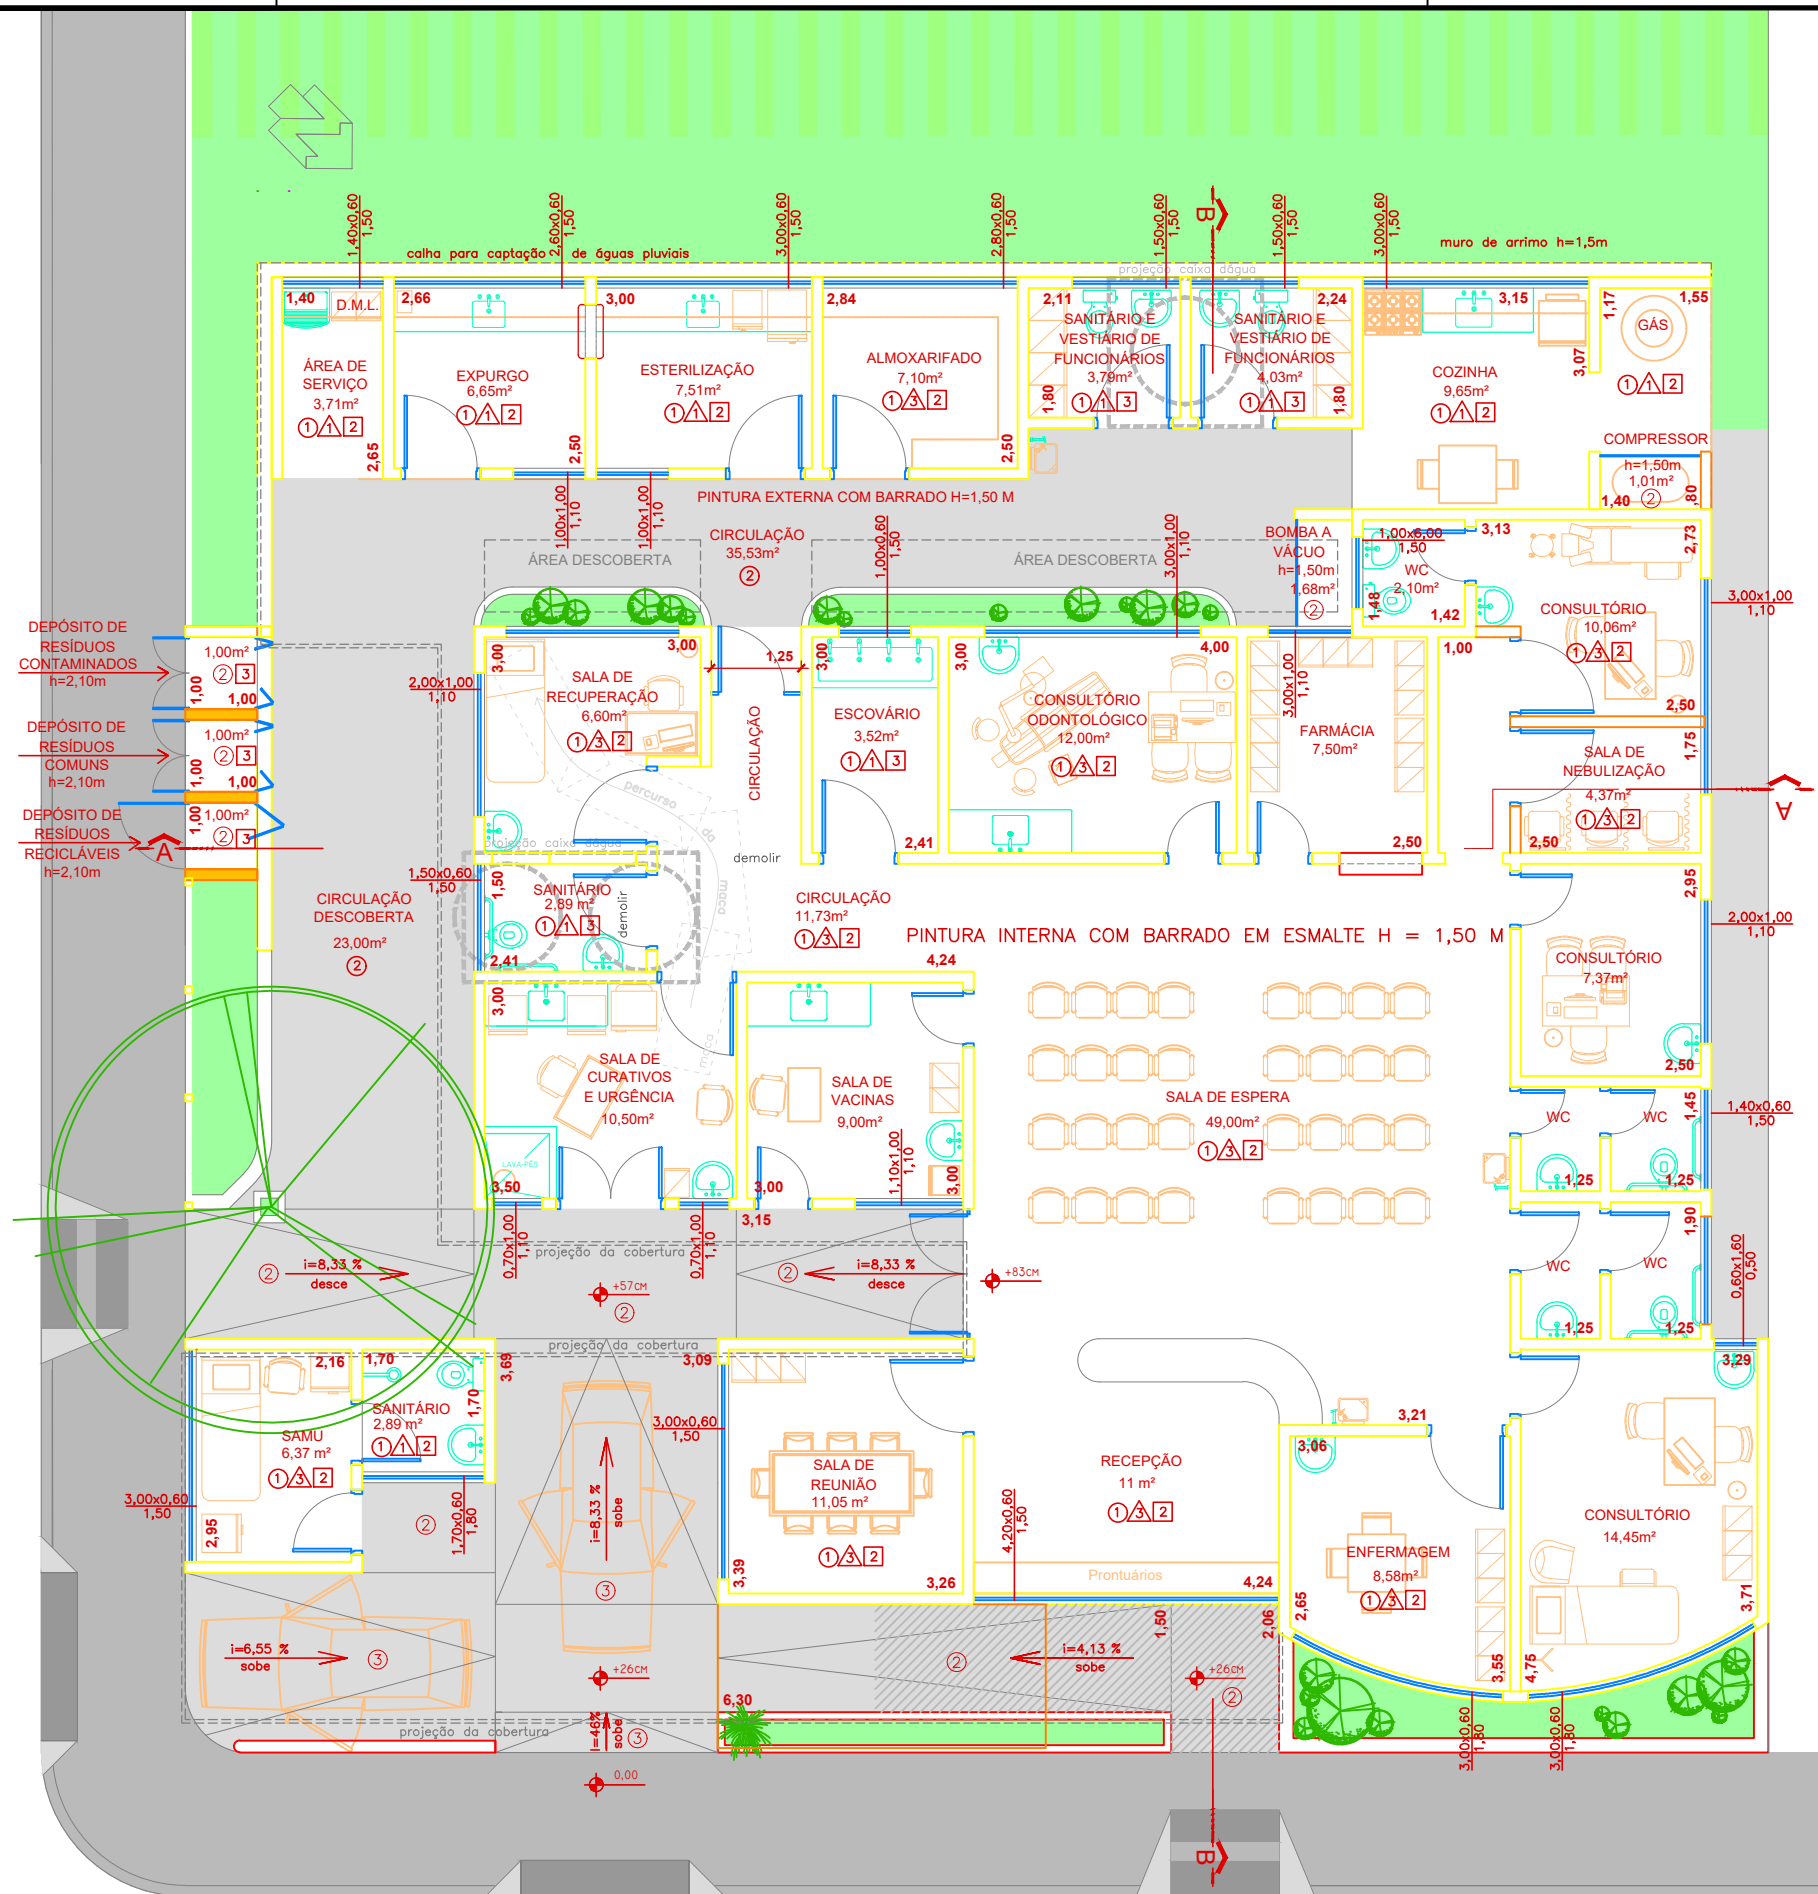


REFORMA E EXPANSÃO - PLANTA BAIXA
escala 1:100




PINTURA INTERNA E EXTERNA
escala 1:300

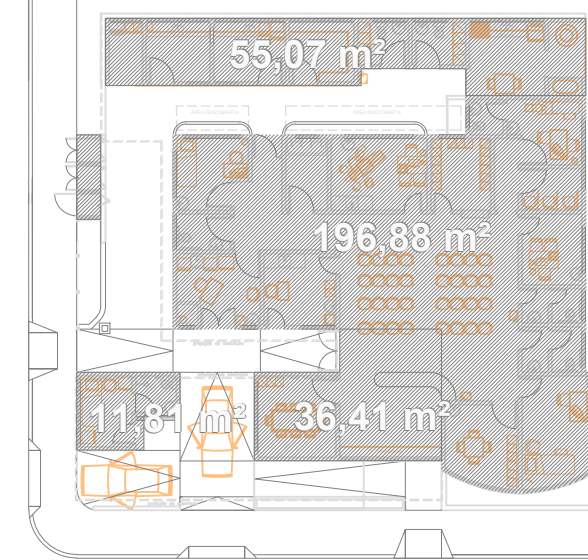


ÁREAS
escala 1:300

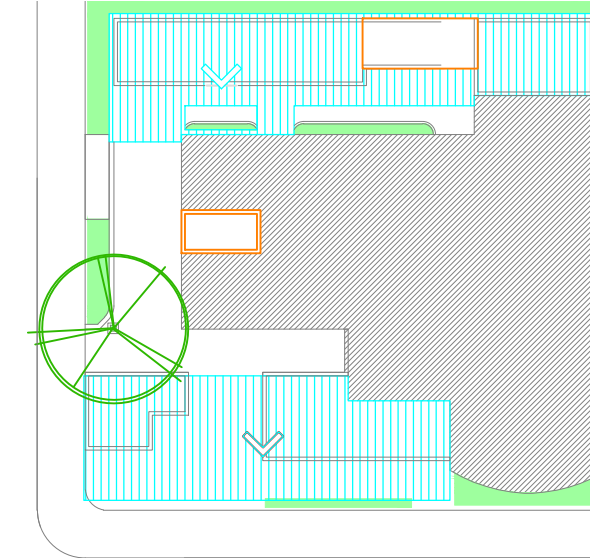

PLANTA DE COBERTURA
escala 1:300

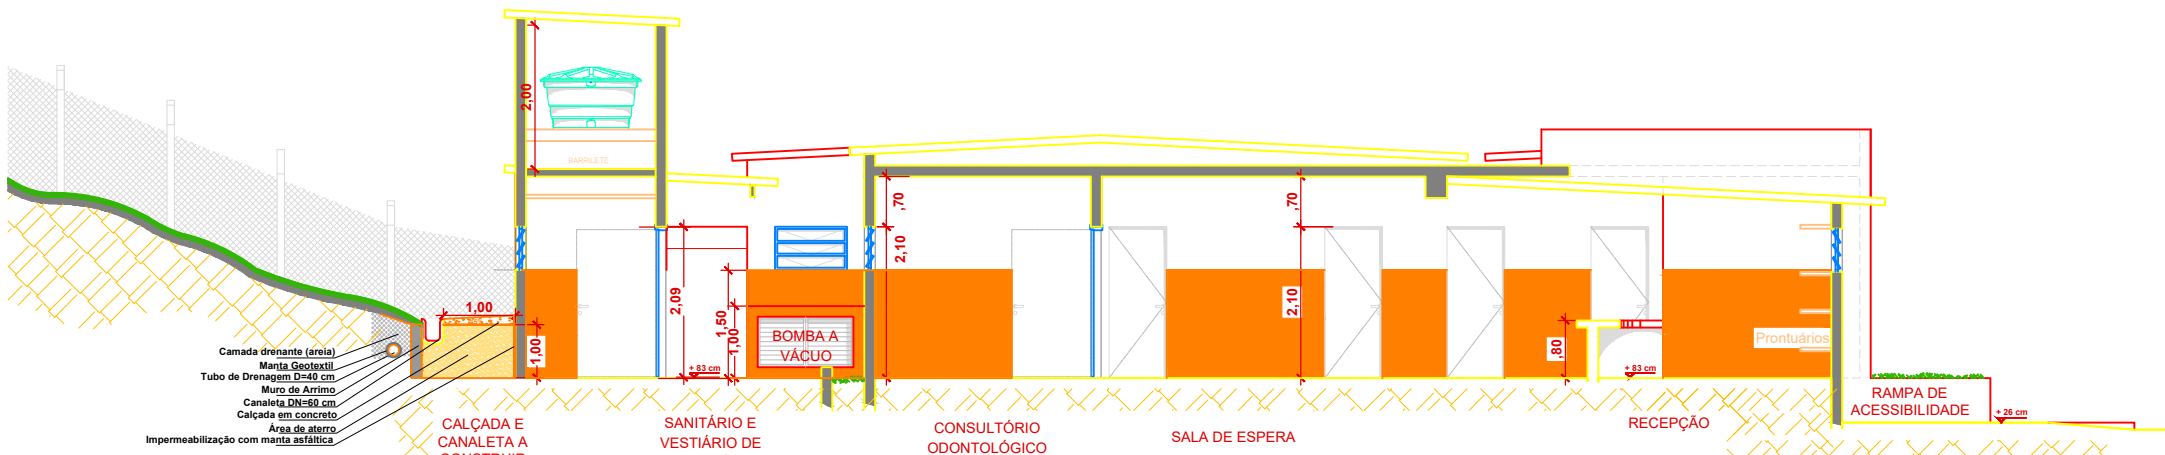

CORTE BB
escala 1:100

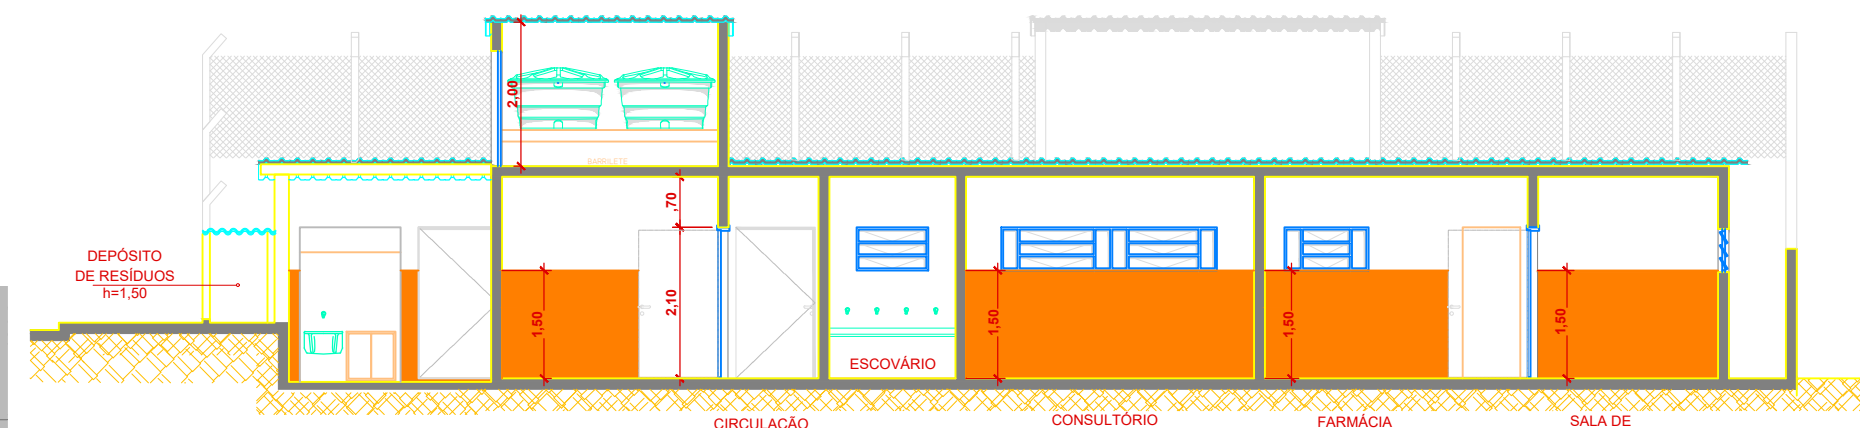

CORTE AA
escala 1:100

NOTAS
Todas as paredes projetadas possuem espessura de 15 centímetros.

- PISOS**
- 1 Piso e rodapé em granilite cor cinza.
 - 2 Piso em concreto desempenado.
 - 3 Piso em concreto intertravado para alto tráfego.

- FORROS**
- 1 Forro de PVC cor branca.
 - 2 Painel de gesso acartonado, com acabamento em gesso.
 - 3 Laje pré-moldada, aplicação de massa PVA e pintura em latex PVA fosco na cor branca.

- PAREDES**
- 1 Revestimento cerâmico esmaltado 20x20 cm h = 2,10 m na cor branca com aplicação de rejunte anti-mofo cor branco.
 - 2 Pintura em esmalte sintético semi brilho até 2,10 m (altura das portas) na cor tidewater cód. SW6477. Completar acabamento em latex acrílico fosco na cor gelo.
 - 3 Pintura de barrado em esmalte sintético semi brilho cor Verdes. Completar acabamento em latex acrílico fosco na cor branca.
 - 4 Revestimento cerâmico esmaltado 20x20 cm h = 1,40 m na cor branca com aplicação de rejunte anti-mofo cor branco. Completar acabamento em latex acrílico fosco na cor gelo.
 - 5 Revestimento em pastilha cerâmica esmaltada 5x5 cm na cor verde caribe cód. JC1716 com aplicação de rejunte anti-mofo cor branco.



LOCALIZAÇÃO
escala 1:4000

PREFEITURA MUNICIPAL DE SÃO CARLOS
SECRETARIA MUNICIPAL DE OBRAS PÚBLICAS

USF Santa Eudóxia / SAMU
PINTURA INTERNA E EXTERNA E TROCA DA COBERTURA
Rua Cristóvão Martinelli, s/n
FEV.2022 ESCALAS INDICADAS

01
/ 01

v1.5.2