



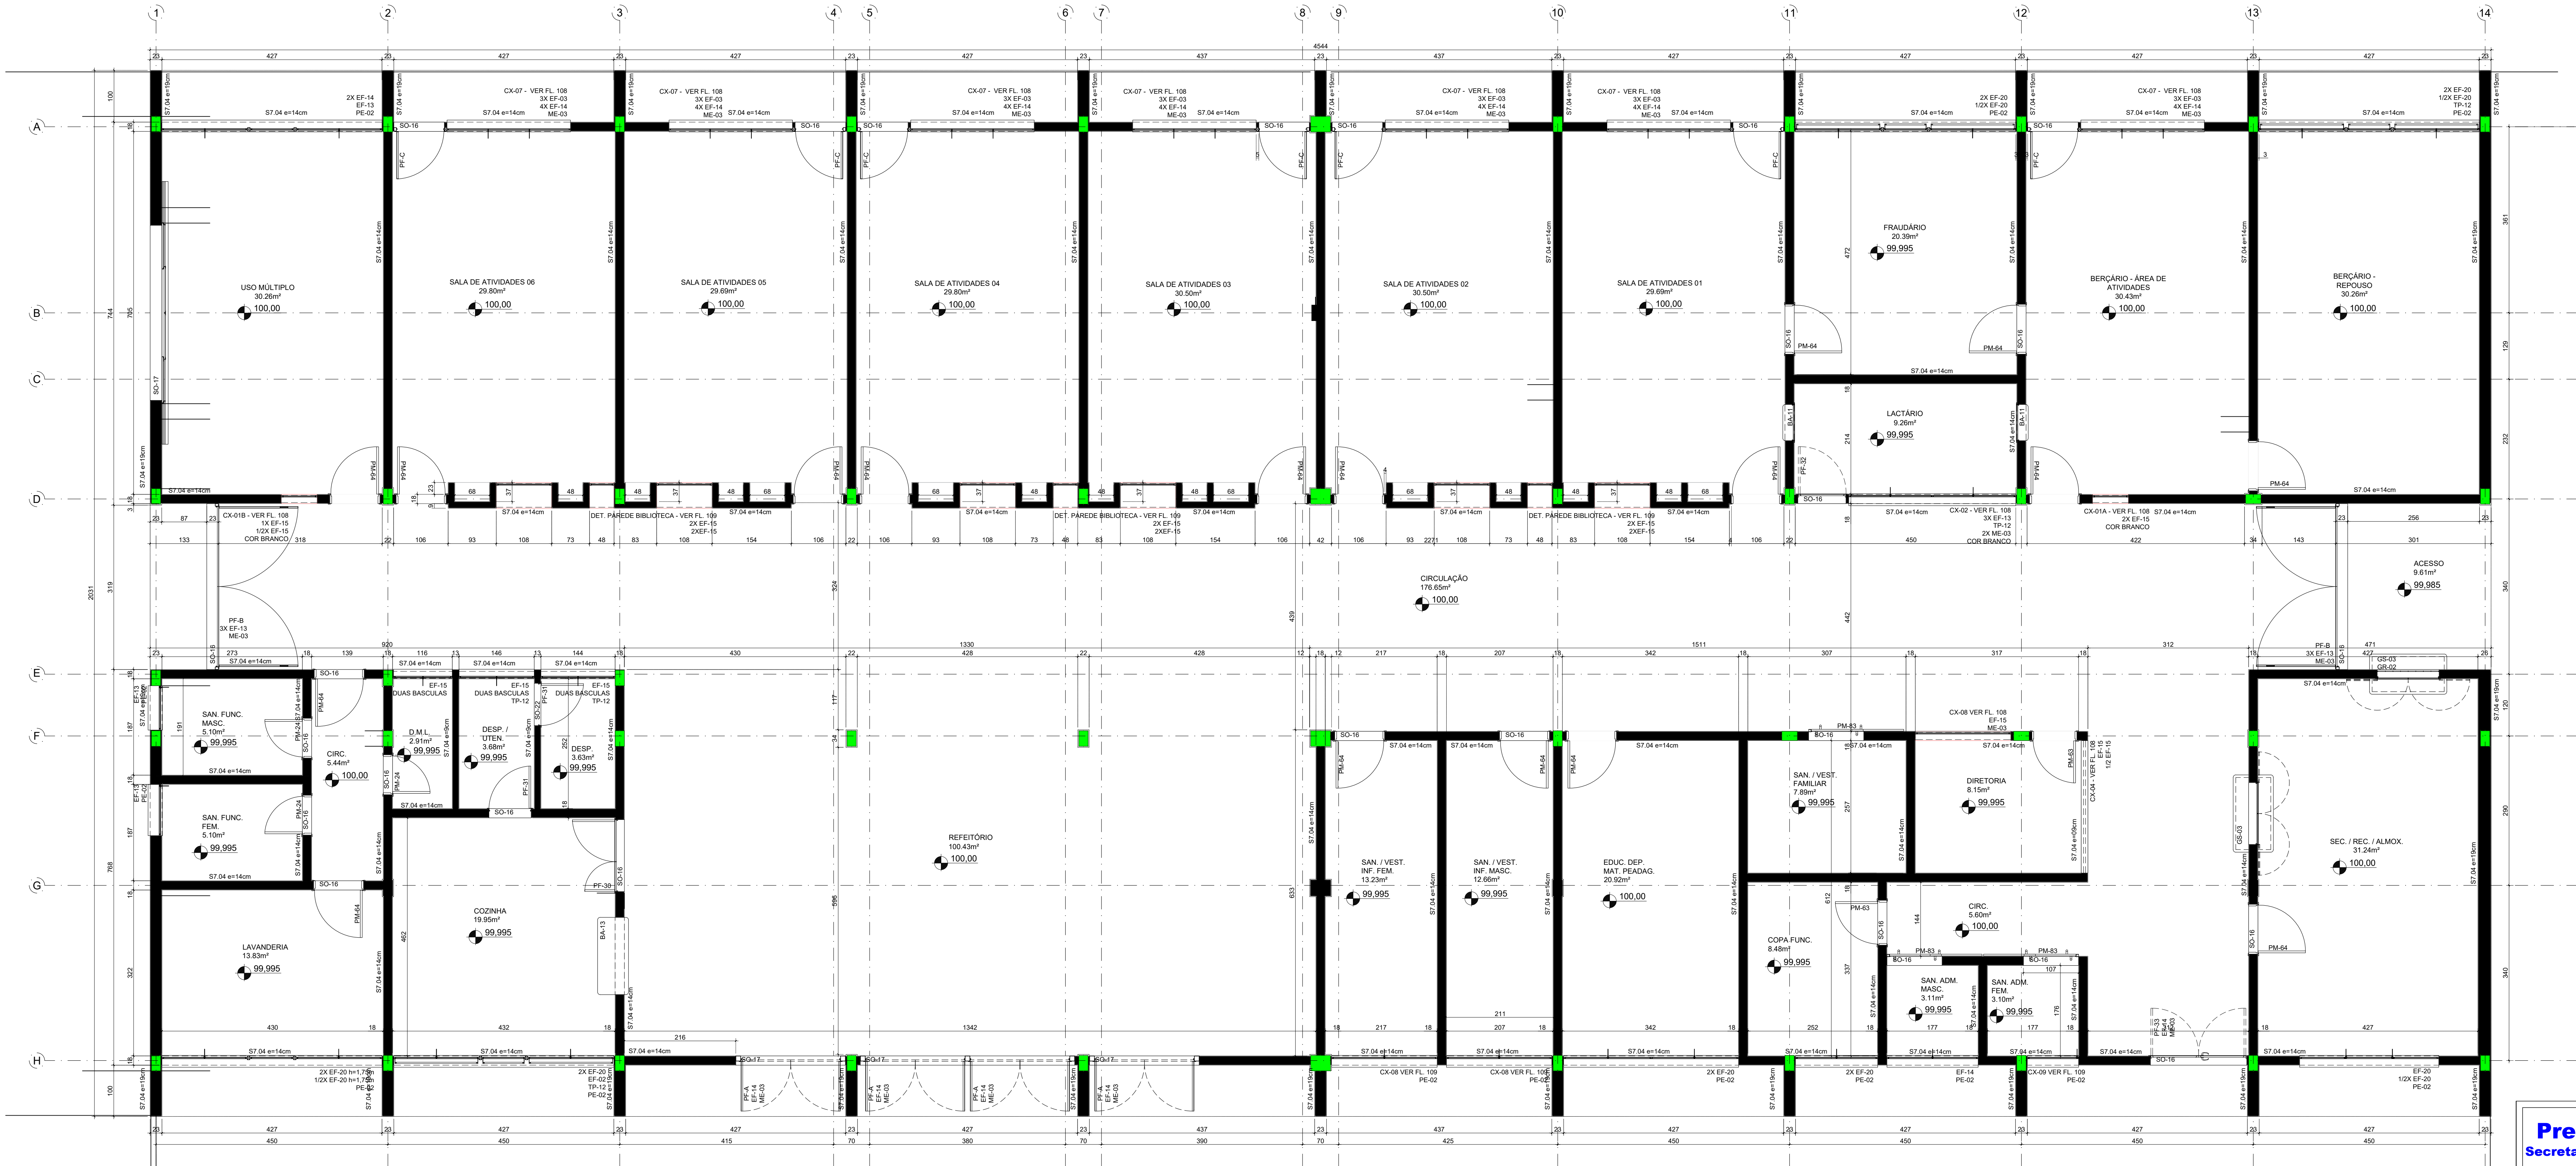

PL PLANTA BAIXA
esc: 1:50

Prefeitura Municipal de São Carlos
Secretaria Municipal de Habitação e Desenvolvimento Urbano

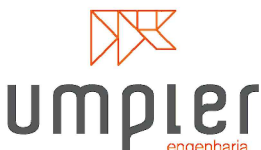

PROJETO PARA IMPLANTAÇÃO DO CEMEI DE ÁGUA VERMELHA - (Padrão FDE - 150 alunos).

Endereço: Av. Dr. Ernesto Pereira Lopes, s/n - Distrito de Água Vermelha, São Carlos SP.

Município - UF: **São Carlos, SP.**

Proprietário: **Prefeitura Municipal de São Carlos**

Código:

Responsável Técnico: **Engenheiro Julio Cesar Ortiz Moran**

Julio Cesar Ortiz Moran
Responsável Técnico
CREA: 5083045302

PROJETO EXECUTIVO
ARQUITETURA

A.R.T.: 28027230210498887	Conteúdo (Descrição): PLANTA BAIXA Elementos - Dimensões - Cotas	Projeto: ARQUITETURA
Área do Terreno: 2.530,95m²	Revisão: 00	
Área const. Subsolo: 0,00 m²	Folha: 02	
Área const. Terreno: 922,56 m²		
Área Const. Total: 922,56 m²		
Área Escadas - Rampas: 0,00 m²	Escala: 1:50	Data: SETEMBRO/2021