


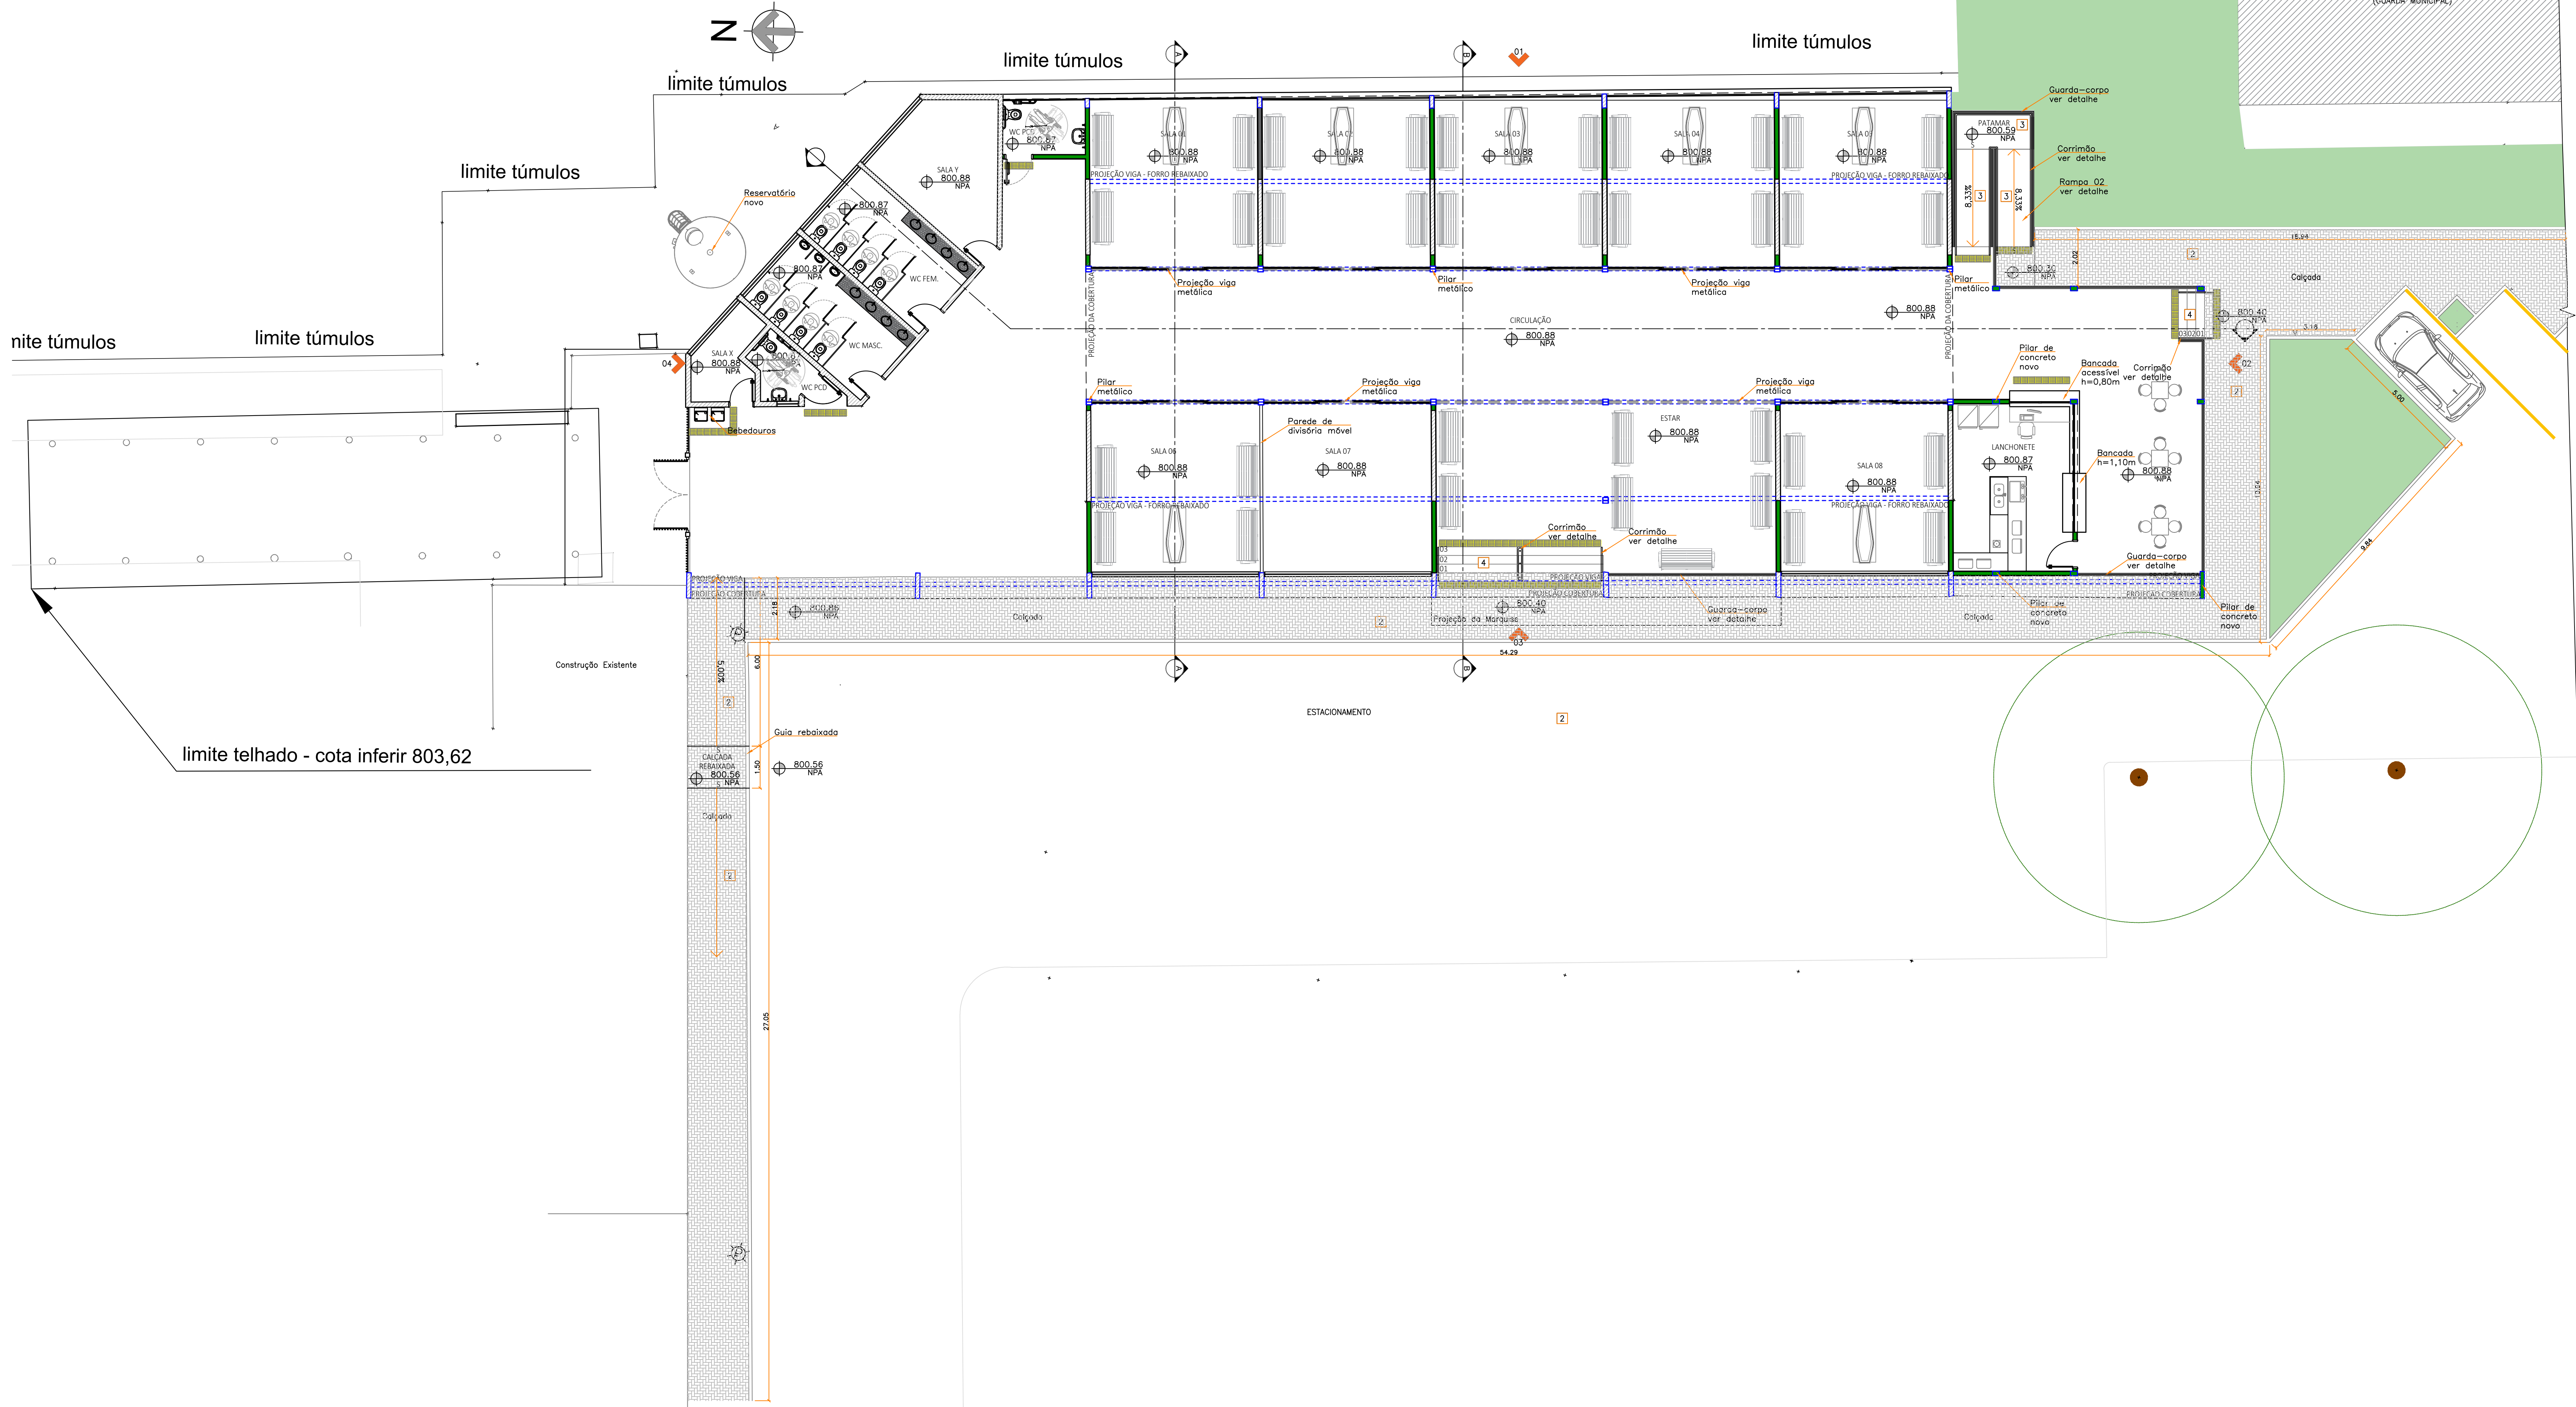

IMPLANTAÇÃO - PLANTA BAIXA DE LAYOUT
Escala 1:100

LEGENDA	
PISO TÁTIL	ALVENARIA E FECHAMENTO
	Alvenaria à demolir
	Alvenaria à ser mantida
	Alvenaria à construir
	Área de ampliação
	Piso Tátil de Alerta

R02				
R01				
R00	09/03/20	PMSC	ACB	Emissão Inicial
REV.	DATA	SOLICITANTE	RESP.	DESCRIÇÃO

PROJETOS EXECUTIVOS
ARQUITETURA | GERENCIAMENTO | ENGENHARIA
Rua Expedicionários do Brasil, 1448
Centro - Araraquara - SP
(16) 3919-6150 | contato@aliengenharia.com.br

OBRA REFORMA E AMPLIAÇÃO DO VELÓRIO MUNICIPAL		ESCALA Indicado
PROPRIETÁRIO PREFEITURA MUNICIPAL DE SÃO CARLOS		VERIF. ACB
LOCAL Avenida São Carlos, nº5000 - Vila Marina - São Carlos/SP		ÚLTIMA ALTERAÇÃO
TÍTULO DA FOLHA TÍTULO		FOLHA
AUTOR DO PROJ. Arq. Erika Ribeiro		23/04/2021
RESP. TÉCNICO Arq. Ana Carolina Nasser A. Bolini		ARQ
DOC. Nº RRT 9063453		04/14
ARQUIVO 2020-03-09_ALTI_VSC_EX_R00.DWG		