


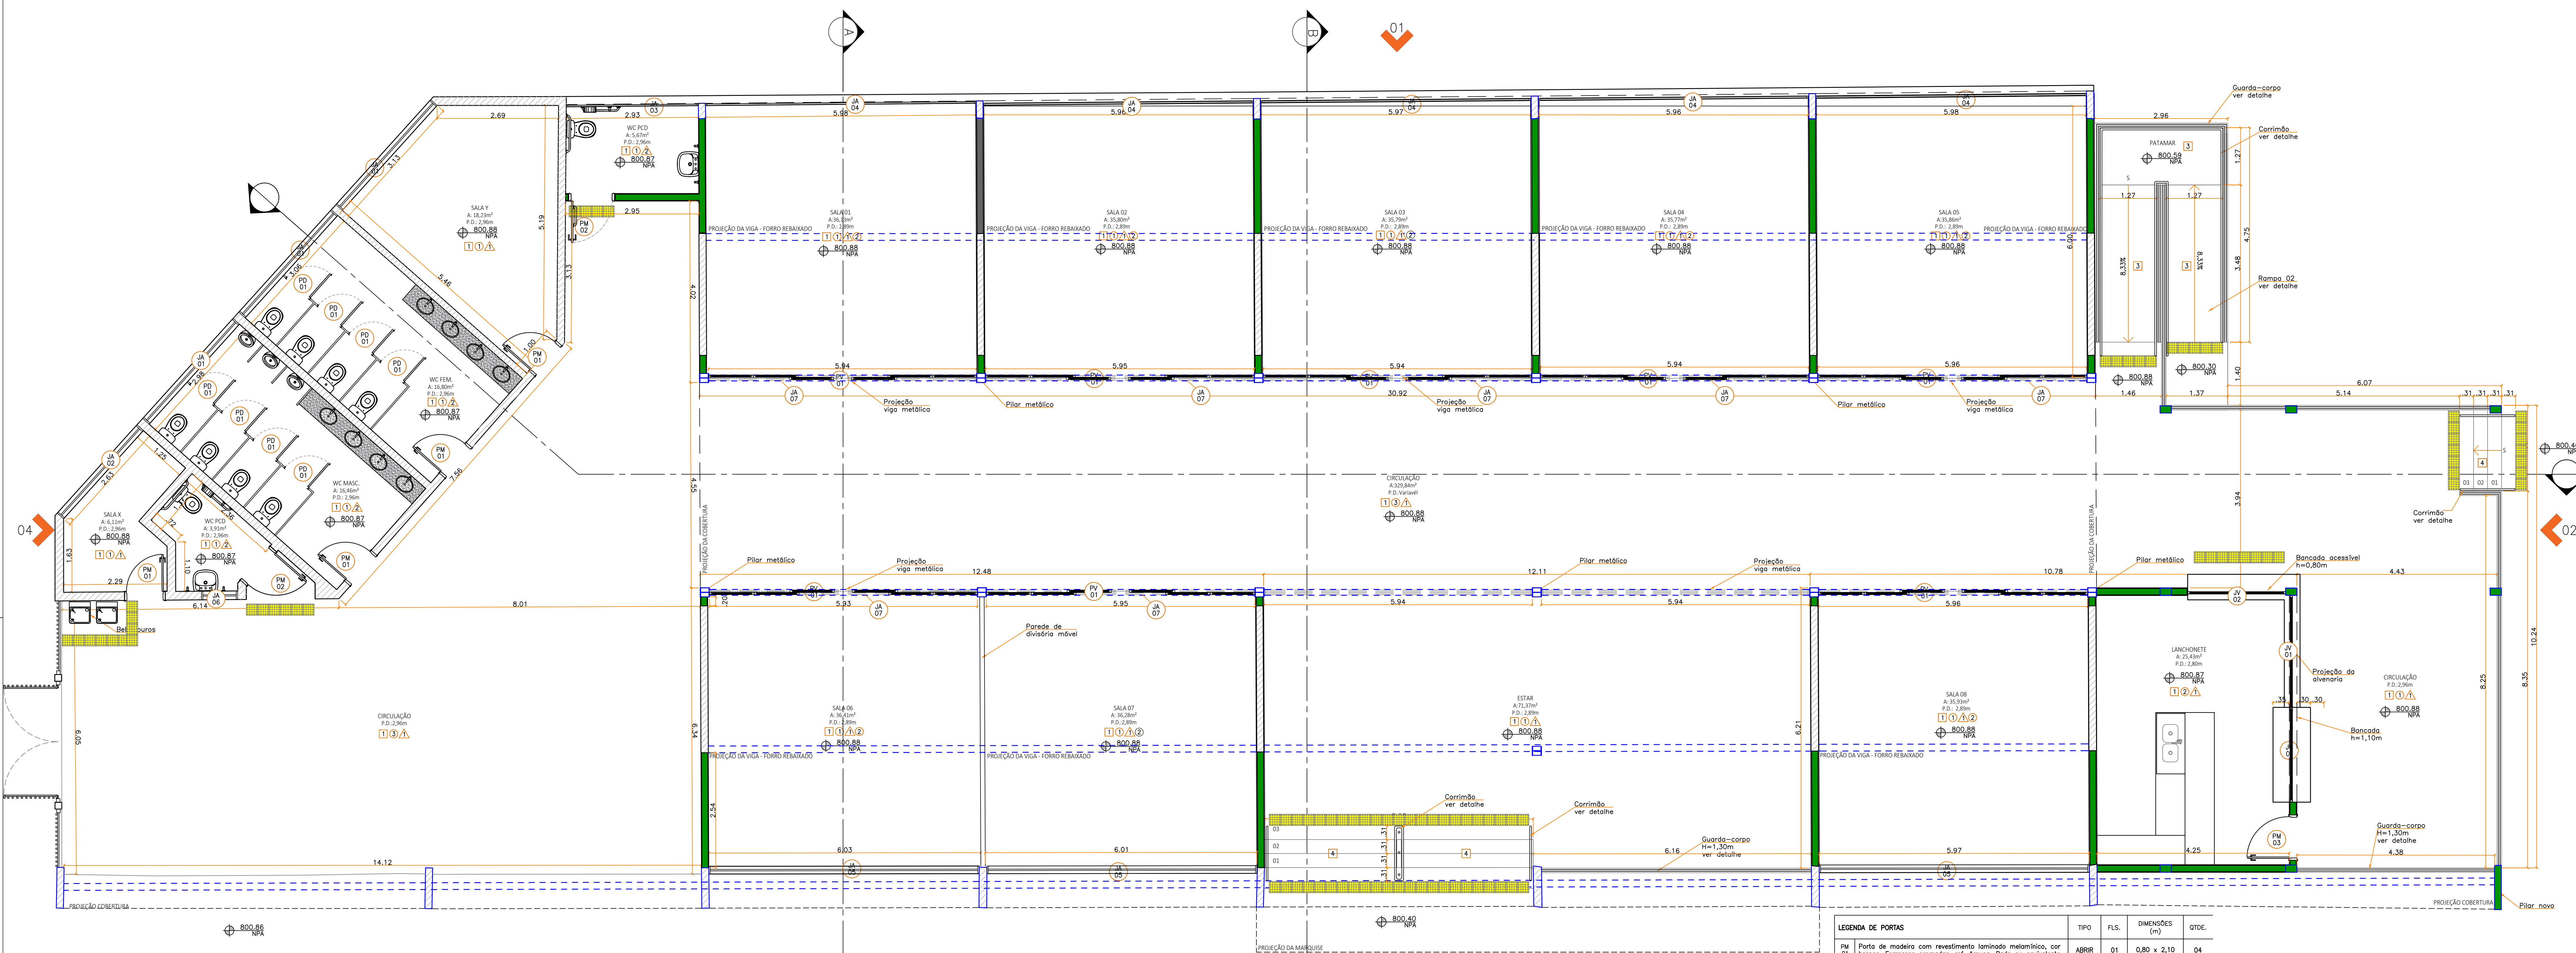

PLANTA BAIXA
Escala 1:50

LEGENDA	
PISO TÁTIL	ALVENARIA E FECHAMENTO
	Alvenaria a demolir
	Alvenaria a ser mantida
	Alvenaria a construir
Piso Tátil de Alerta	Área de ampliação

PISOS	
1	Piso em granilite cinza
2	Piso em blocos de concreto intertravado - modelo retangular, cor cinza
3	Piso em concreto armado desempenado antiderrapante, cor natural
4	Piso de granito branco itaúnas
FORROS	
1	Revestimento de massa única desempenada, com aplicação de selador acrílico e pintura látex acrílico acetinado cor branca.
2	Forro de aspecto monofônico em gesso acartonado com emassamento e pintura, cor branca. Acabamento entre o forro e as paredes com tabica 3x3 cm.
3	Cobertura aparente.
4	Pintura sobre laje existente.
REVESTIMENTOS E PINTURAS	
1	Pintura em tinta acrílica acabamento acetinado na cor branca sobre superfície interna previamente emassada. Ref. Comercial: Sherwin Williams ou equivalente técnica.
2	Revestimento cerâmico esmaltado acetinado 33x45 cm, cor branca, assentado com argamassa colante industrializada e rejuntamento epóxi, antimofo e impermeável. Referências comerciais: Revestimento Forma Branco Acetinado Eliane, Off-White Matte Bold Cezaria ou equivalente técnico; Rejunte Epóxi Eliane, Quartzolit, ou equivalente técnico.
3	Pintura na área externa em tinta acrílica semi-brilho, na cor cinza claro, duas demãos sobre superfície externa (alvenaria). Ref. Comercial: Sherwin Williams ou equivalente técnico.
4	Pintura na área externa em tinta acrílica semi-brilho, na cor cinza escuro, duas demãos sobre superfície externa (alvenaria). Ref. Comercial: Sherwin Williams ou equivalente técnico.

LEGENDA DE PORTAS		TIPO	FLS.	DIMENSÕES (m)	QTDE.
PM 01	Porta de madeira com revestimento laminado melamínico, cor branca. Ferragens cromadas, ref. Arauca, Pado ou equivalente.	ABRIR	01	0,80 x 2,10	04
PM 02	Porta de madeira com revestimento laminado melamínico, cor branca, com puxador tubular metálico interno e proteção inferior em chapa metálica (ambas as faces). Botente em chapa metálica com pintura esmalte sintético cor branca. Ferragens cromadas, ref. Arauca, Pado ou equivalente.	ABRIR	01	1,00 x 2,10	02
PM 03	Porta de madeira com revestimento laminado melamínico, cor branca. Ferragens cromadas, ref. Arauca, Pado ou equivalente.	ABRIR	01	0,90 x 2,10	01
PA 01	Porta de abrir em madeira com revestimento laminado melamínico, cor branca. Botente metálico em alumínio e fecho com tranqueta tipo livre/ocupado.	ABRIR	01	0,80 x 1,60	08
PV 01	Porta de vidro temperado incolor com perfil em Alumínio	CORRER	06	5,96 x 2,10	08
LEGENDA CAXILHOS E JANELAS		TIPO	MOD.	DIMENSÕES (m)	QTDE.
JA 01	Esquadria de alumínio com pintura esmalte sintético brilhante, cor branca, com vidro fantasia mini boreal incolor de 6mm	BASCULANTE	08	Varível x 0,40	03
JA 02	Esquadria de alumínio com pintura esmalte sintético brilhante, cor branca, com vidro fantasia mini boreal incolor de 6mm	BASCULANTE	06	2,63 x 0,40	01
JA 03	Esquadria de alumínio com pintura esmalte sintético brilhante, cor branca, com vidro fantasia mini boreal incolor de 6mm	BASCULANTE	05	3,00 x 0,40	01
JA 04	Esquadria de alumínio com pintura esmalte sintético brilhante, cor branca, com vidro fantasia mini boreal incolor de 6mm	BASCULANTE	04	Varível x 0,65	05
JA 05	Esquadria de alumínio com pintura esmalte sintético brilhante, cor branca, com vidro fantasia mini boreal incolor de 6mm	BASCULANTE	10	6,00 x 0,65	03
JA 06	Esquadria de alumínio com pintura esmalte sintético brilhante, cor branca, com vidro fantasia mini boreal incolor de 6mm	BASCULANTE	10	0,80 x 0,65	01
JA 07	Esquadria de alumínio com pintura esmalte sintético brilhante, cor branca, com vidro fantasia mini boreal incolor de 6mm	BASCULANTE	10	6,00 x 0,40	10
JV 01	Esquadria de alumínio com pintura esmalte sintético brilhante, cor branca, com vidro fantasia mini boreal incolor de 6mm	GUILHOTINA	04	2,29 x 1,50	02
JV 02	Esquadria de alumínio com pintura esmalte sintético brilhante, cor branca, com vidro fantasia mini boreal incolor de 6mm	GUILHOTINA	04	2,17 x 1,80	01

R03					
R02					
R01					
R00	11/03/20	PMSC	ACB	Emissão inicial	
REV.	DATA	SOLICITANTE	RESP.		DESCRIÇÃO
PROJETOS EXECUTIVOS ARQUITETURA GERENCIAMENTO ENGENHARIA Rua Expedicionários do Brasil, 1448 Centro - Araçuaia - SP (19) 3919-6150 contato@altienharia.com.br					
OBRA REFORMA E AMPLIAÇÃO DO VELÓRIO MUNICIPAL					
PROPRIETÁRIO PREFEITURA MUNICIPAL DE SÃO CARLOS					ESCALA Indicação
LOCAL Avenida São Carlos, nº5000 - Vila Marina - São Carlos/SP					VERIF. ACB
TÍTULO DA FOLHA TÍTULO					ÚLTIMA ALTERAÇÃO
AUTOR DO PROJ. Arq. Erika Ribeiro			FASE PROJ. EXECUTIVO		23/04/2021
RESP. TÉCNICO Arq. Ana Carolina Nasser A. Bolini			REGISTRO CAU/SP A71372-4		FOLHA
DOC. Nº RRT 9063453			ASS.		ARQ
ARQUIVO 2020-03-09-ALTI_VSC_EX_R00.DWG			STATUS P/ ANÁLISE		05/14