

PROGRESSO E HABITAÇÃO SÃO CARLOS S/A													
DEPARTAMENTO DE PROJETOS													
ANTEPROJETO	Título da Folha: IMPLEMENTAÇÃO												
Localização: Avenida Capitão Luiz Brandão, Jardim Social São Carlos VIII, São Carlos-SP, CEP 13568-450.													
RESTAURANTE POPULAR JARDIM SOCIAL SÃO CARLOS VIII													
SITUAÇÃO SEM ESCALA													
<small>*CORREGO PONTE DE TABUA*</small> <small>*LOCALIZAÇÃO APROXIMADA*</small>													
OBSERVAÇÃO: PARA O DESENVOLVIMENTO DO PROJETO NÃO SE TEVE DISPONÍVEL LEVANTAMENTO TOPOGRÁFICO PLANIMÉTRICO. INFORMA-SE QUE AS LOCAÇÕES, DIMENSÕES EM PLANTA E ALTIMETRIA FORAM ESTIMADAS. SENDO INDISPENSÁVEL PARA O DESENVOLVIMENTO DO PROJETO EXECUTIVO A EXECUÇÃO/CONTRATAÇÃO DE LEVANTAMENTO TOPOGRÁFICO PLANIMÉTRICO.													
QUADRO DE ÁREAS (m²) <table border="1"> <tr> <td>TERRENO</td> <td>1132,65</td> </tr> <tr> <td>CONSTRUIR</td> <td>511,50</td> </tr> <tr> <td>PERMEÁVEL (ÁREA VERDE)</td> <td>153,70</td> </tr> <tr> <td>PISO DE CONCRETO PERMEÁVEL</td> <td>249,46</td> </tr> <tr> <td>PERMEÁVEL (ÁREA VERDE + PISO PERMEÁVEL)</td> <td>403,16</td> </tr> <tr> <td>COBERTURA VEGETAL (PLANTIO ARBÓREO)</td> <td>153,70</td> </tr> </table>		TERRENO	1132,65	CONSTRUIR	511,50	PERMEÁVEL (ÁREA VERDE)	153,70	PISO DE CONCRETO PERMEÁVEL	249,46	PERMEÁVEL (ÁREA VERDE + PISO PERMEÁVEL)	403,16	COBERTURA VEGETAL (PLANTIO ARBÓREO)	153,70
TERRENO	1132,65												
CONSTRUIR	511,50												
PERMEÁVEL (ÁREA VERDE)	153,70												
PISO DE CONCRETO PERMEÁVEL	249,46												
PERMEÁVEL (ÁREA VERDE + PISO PERMEÁVEL)	403,16												
COBERTURA VEGETAL (PLANTIO ARBÓREO)	153,70												
COEFICIENTES <table border="1"> <tr> <td>C.O.....</td> <td>45,16%</td> </tr> <tr> <td>C.P. (ÁREA VERDE)</td> <td>13,57%</td> </tr> <tr> <td>C.P. DO PISO DE CONCRETO PERMEÁVEL.....</td> <td>22,02%</td> </tr> <tr> <td>C.P. (ÁREA VERDE + PISO PERMEÁVEL)</td> <td>35,60%</td> </tr> <tr> <td>C.A.....</td> <td>00,45</td> </tr> <tr> <td>C.C.V. (ÁREA VERDE - PLANTIO ARBÓREO OU ARBUSTIVO)</td> <td>13,57%</td> </tr> </table>		C.O.....	45,16%	C.P. (ÁREA VERDE)	13,57%	C.P. DO PISO DE CONCRETO PERMEÁVEL.....	22,02%	C.P. (ÁREA VERDE + PISO PERMEÁVEL)	35,60%	C.A.....	00,45	C.C.V. (ÁREA VERDE - PLANTIO ARBÓREO OU ARBUSTIVO)	13,57%
C.O.....	45,16%												
C.P. (ÁREA VERDE)	13,57%												
C.P. DO PISO DE CONCRETO PERMEÁVEL.....	22,02%												
C.P. (ÁREA VERDE + PISO PERMEÁVEL)	35,60%												
C.A.....	00,45												
C.C.V. (ÁREA VERDE - PLANTIO ARBÓREO OU ARBUSTIVO)	13,57%												
LEGISLAÇÃO (Leis nº 18.053/2016 e 13.944/2006) <table border="1"> <tr> <td>C.O. máximo</td> <td>50%</td> </tr> <tr> <td>C.P. mínimo</td> <td>30%</td> </tr> <tr> <td>C.A. máximo</td> <td>1,0</td> </tr> <tr> <td>C.C.V. mínimo</td> <td>10%</td> </tr> </table>		C.O. máximo	50%	C.P. mínimo	30%	C.A. máximo	1,0	C.C.V. mínimo	10%				
C.O. máximo	50%												
C.P. mínimo	30%												
C.A. máximo	1,0												
C.C.V. mínimo	10%												
IMÓVEL Matrícula 119.081 - Área de Uso Institucional nº 3 - Área Total de: 4.703,22 m ² Proprietária: Prefeitura Municipal de São Carlos. Equipamentos Institucionais existentes no imóvel (construídos e em funcionamento):													
<ul style="list-style-type: none"> - Ecoponto I Jardim Social São Carlos VIII (área de ocupação estimada 1.121,57 m²); - Unidade de Saúde da Família São Carlos VIII (área de ocupação estimada 1.000,00 m²). 													
Equipamentos Institucionais Previstos na Área Remanescente:													
<ul style="list-style-type: none"> - Centro de Educação e Cultura Ambiental (área de 1.449,00m²); - Restaurante Popular (estimada em 1.132,65 m²). 													
Enquadramento conforme Legislações Urbanísticas Municipais:													
<ul style="list-style-type: none"> - Lei nº 18.053/2016 (Plano Diretor) - ZONA 5A de Proteção e Ocupação Controlada SUC Monjolinho-Espraiado; e - Lei nº 13.944/2006 (APREM/SC) - Sub-área de Urbanização Consolidada - SUC. 													
Supervisão: Arq. e Urb. Jessica Seabra Diretora do Departamento Projetos - PROHAB CAU/BR: A1161644	Autora do Projeto e Desenho: Arq. e Urb. Regina Candeloro Grabarz Departamento de Projetos - PROHAB CAU/BR: A981702	Data: DEZEMBRO/2022 Revisão: 0											
		Escala: INDICADA											
		Folha nº: 01/12											


ANTEPROJETO

Titulo da Folha:
PLANTA BAIXA COM C.E.C.A.

Localização: Avenida Capitão Luiz Brandão, Jardim Social São Carlos VIII, São Carlos-SP, CEP 13568-450.

**RESTAURANTE POPULAR
JARDIM SOCIAL SÃO CARLOS VIII**

SITUAÇÃO SEM ESCALA

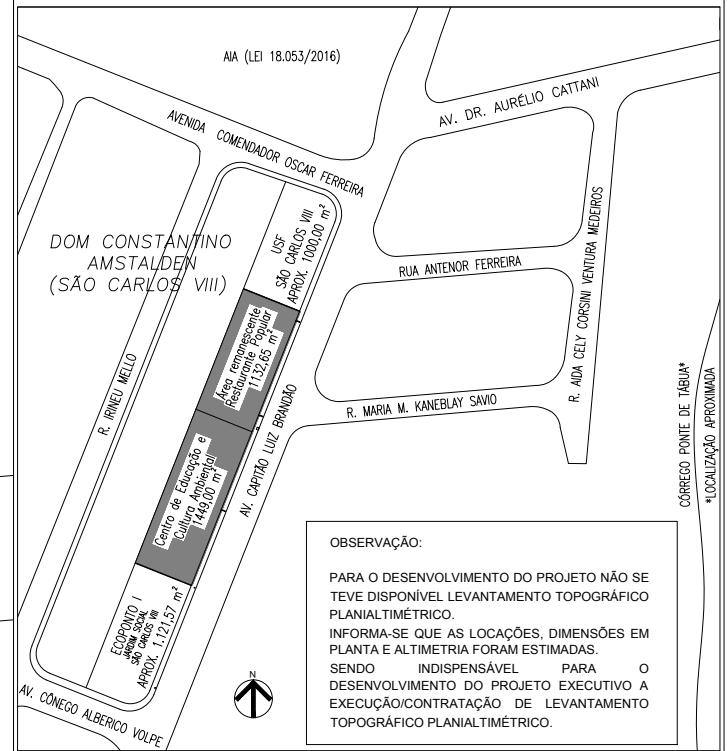

IMÓVEL
Matrícula 119.081 - Área de Uso Institucional nº 3 - Área Total de: 4.703,22 m²

Proprietária: Prefeitura Municipal de São Carlos.

Equipamentos Institucionais existentes no imóvel (construídos e em funcionamento):

- Ecoponto I Jardim Social São Carlos VIII (área de ocupação estimada 1.121,57 m²);
- Unidade de Saúde da Família São Carlos VIII (área de ocupação estimada 1.000,00 m²).

Equipamentos Institucionais Previstos na Área Remanescente:

- Centro de Educação e Cultura Ambiental (área de 1.449,00m²);
- Restaurante Popular (estimada em 1.132,65 m²).

Enquadramento conforme Legislações Urbanísticas Municipais:

- Lei nº 18.053/2016 (Plano Diretor) - ZONA 5A de Proteção e Ocupação Controlada SUC Monjolinho-Espraiado; e
- Lei nº 13.944/2006 (APREM/SC) - Sub-área de Urbanização Consolidada - SUC.

**PLANTA BAIXA
RESTAURANTE POPULAR E
CENTRO DE EDUCAÇÃO E CULTURA AMBIENTAL
SEM ESCALA**



Supervisão:
Arq. e Urb. Jessica Seabra
Diretora do Departamento Projetos - PROHAB
CAU/BR: A1161644

Autora do Projeto e Desenho:
Arq. e Urb. Regina Candeloro Grabarz
Departamento de Projetos - PROHAB
CAU/BR: A981702


Data: DEZEMBRO/2022
Revisão: 0
Escala: INDICADA


RRN: 12597683

Folha nº: 02/12



PROGRESSO E HABITAÇÃO SÃO CARLOS S/A DEPARTAMENTO DE PROJETOS PROHAB		ANTEPROJETO Título da Folha: PLANTA BAIXA Localização: Avenida Capitão Luiz Brandão, Jardim Social São Carlos VIII, São Carlos-SP, CEP 13568-450.																																	
RESTAURANTE POPULAR JARDIM SOCIAL SÃO CARLOS VIII		SITUAÇÃO SEM ESCALA																																	
<p>OBSERVAÇÃO: PARA O DESENVOLVIMENTO DO PROJETO NÃO SE TEVE DISPONÍVEL LEVANTAMENTO TOPOGRÁFICO PLANIALTIMÉTRICO. INFORMA-SE QUE AS LOCAÇÕES, DIMENSÕES EM PLANTA E ALTIMETRIA FORAM ESTIMADAS. SENDO INDISPENSÁVEL PARA O DESENVOLVIMENTO DO PROJETO EXECUTIVO A EXECUÇÃO/CONTRATAÇÃO DE LEVANTAMENTO TOPOGRÁFICO PLANIALTIMÉTRICO.</p>																																			
<p>QUADRO DE ÁREAS (m²)</p> <table> <tbody> <tr> <td>TERRENO</td> <td>1132,65</td> </tr> <tr> <td>CONSTRUIR</td> <td>511,50</td> </tr> <tr> <td>PERMÉAVEL (ÁREA VERDE)</td> <td>153,70</td> </tr> <tr> <td>PISO DE CONCRETO PERMÉAVEL</td> <td>249,46</td> </tr> <tr> <td>PERMÉAVEL (ÁREA VERDE + PISO PERMÉAVEL)</td> <td>403,16</td> </tr> <tr> <td>COBERTURA VEGETAL (PLANTIO ARBÓREO)</td> <td>153,70</td> </tr> </tbody> </table> <p>COEFICIENTES</p> <table> <tbody> <tr> <td>C.O.</td> <td>45,16%</td> </tr> <tr> <td>C.P. (ÁREA VERDE)</td> <td>13,57%</td> </tr> <tr> <td>C.P. DO PISO DE CONCRETO PERMÉAVEL</td> <td>22,02%</td> </tr> <tr> <td>C.P. (ÁREA VERDE + PISO PERMÉAVEL)</td> <td>35,60%</td> </tr> <tr> <td>C.A.</td> <td>00,45</td> </tr> <tr> <td>C.C.V. (ÁREA VERDE - PLANTIO ARBÓREO OU ARBUSTIVO)</td> <td>13,57%</td> </tr> </tbody> </table> <p>LEGISLAÇÃO (Leis nº 18.053/2016 e 13.944/2006)</p> <table> <tbody> <tr> <td>C.O. máximo</td> <td>50%</td> </tr> <tr> <td>C.P. mínimo</td> <td>30%</td> </tr> <tr> <td>C.A. máximo</td> <td>1,0</td> </tr> <tr> <td>C.C.V. mínimo</td> <td>10%</td> </tr> </tbody> </table>				TERRENO	1132,65	CONSTRUIR	511,50	PERMÉAVEL (ÁREA VERDE)	153,70	PISO DE CONCRETO PERMÉAVEL	249,46	PERMÉAVEL (ÁREA VERDE + PISO PERMÉAVEL)	403,16	COBERTURA VEGETAL (PLANTIO ARBÓREO)	153,70	C.O.	45,16%	C.P. (ÁREA VERDE)	13,57%	C.P. DO PISO DE CONCRETO PERMÉAVEL	22,02%	C.P. (ÁREA VERDE + PISO PERMÉAVEL)	35,60%	C.A.	00,45	C.C.V. (ÁREA VERDE - PLANTIO ARBÓREO OU ARBUSTIVO)	13,57%	C.O. máximo	50%	C.P. mínimo	30%	C.A. máximo	1,0	C.C.V. mínimo	10%
TERRENO	1132,65																																		
CONSTRUIR	511,50																																		
PERMÉAVEL (ÁREA VERDE)	153,70																																		
PISO DE CONCRETO PERMÉAVEL	249,46																																		
PERMÉAVEL (ÁREA VERDE + PISO PERMÉAVEL)	403,16																																		
COBERTURA VEGETAL (PLANTIO ARBÓREO)	153,70																																		
C.O.	45,16%																																		
C.P. (ÁREA VERDE)	13,57%																																		
C.P. DO PISO DE CONCRETO PERMÉAVEL	22,02%																																		
C.P. (ÁREA VERDE + PISO PERMÉAVEL)	35,60%																																		
C.A.	00,45																																		
C.C.V. (ÁREA VERDE - PLANTIO ARBÓREO OU ARBUSTIVO)	13,57%																																		
C.O. máximo	50%																																		
C.P. mínimo	30%																																		
C.A. máximo	1,0																																		
C.C.V. mínimo	10%																																		
<p>IMÓVEL Matrícula 119.081 - Área de Uso Institucional nº 3 - Área Total de: 4.703,22 m² Proprietária: Prefeitura Municipal de São Carlos.</p> <p>Equipamentos Institucionais existentes no imóvel (construídos e em funcionamento): <ul style="list-style-type: none"> - Ecoponto I Jardim Social São Carlos VIII (área de ocupação estimada 1.121,57 m²); - Unidade de Saúde da Família São Carlos VIII (área de ocupação estimada 1.000,00 m²). </p> <p>Equipamentos Institucionais Previstos na Área Remanescente: <ul style="list-style-type: none"> - Centro de Educação e Cultura Ambiental (área de 1.449,00m²); - Restaurante Popular (estimada em 1.132,65 m²). </p> <p>Enquadramento conforme Legislações Urbanísticas Municipais: <ul style="list-style-type: none"> - Lei nº 18.053/2016 (Plano Diretor) - ZONA 5A de Proteção e Ocupação Controlada SUC Monjolinho-Espraiado; e - Lei nº 13.944/2006 (APREM/SC) - Sub-área de Urbanização Consolidada - SUC. </p>																																			
Supervisão: Arq. e Urb. Jessica Seabra Diretora do Departamento Projetos - PROHAB CAU/BR: A1161644	Autora do Projeto e Desenho: Arq. e Urb. Regina Candeloro Grabarz Departamento de Projetos - PROHAB CAU/BR: A981702	Data: DEZEMBRO/2022 Revisão: 0	Escala: INDICADA																																
RRT: 12597683		Folha nº: 03/12																																	

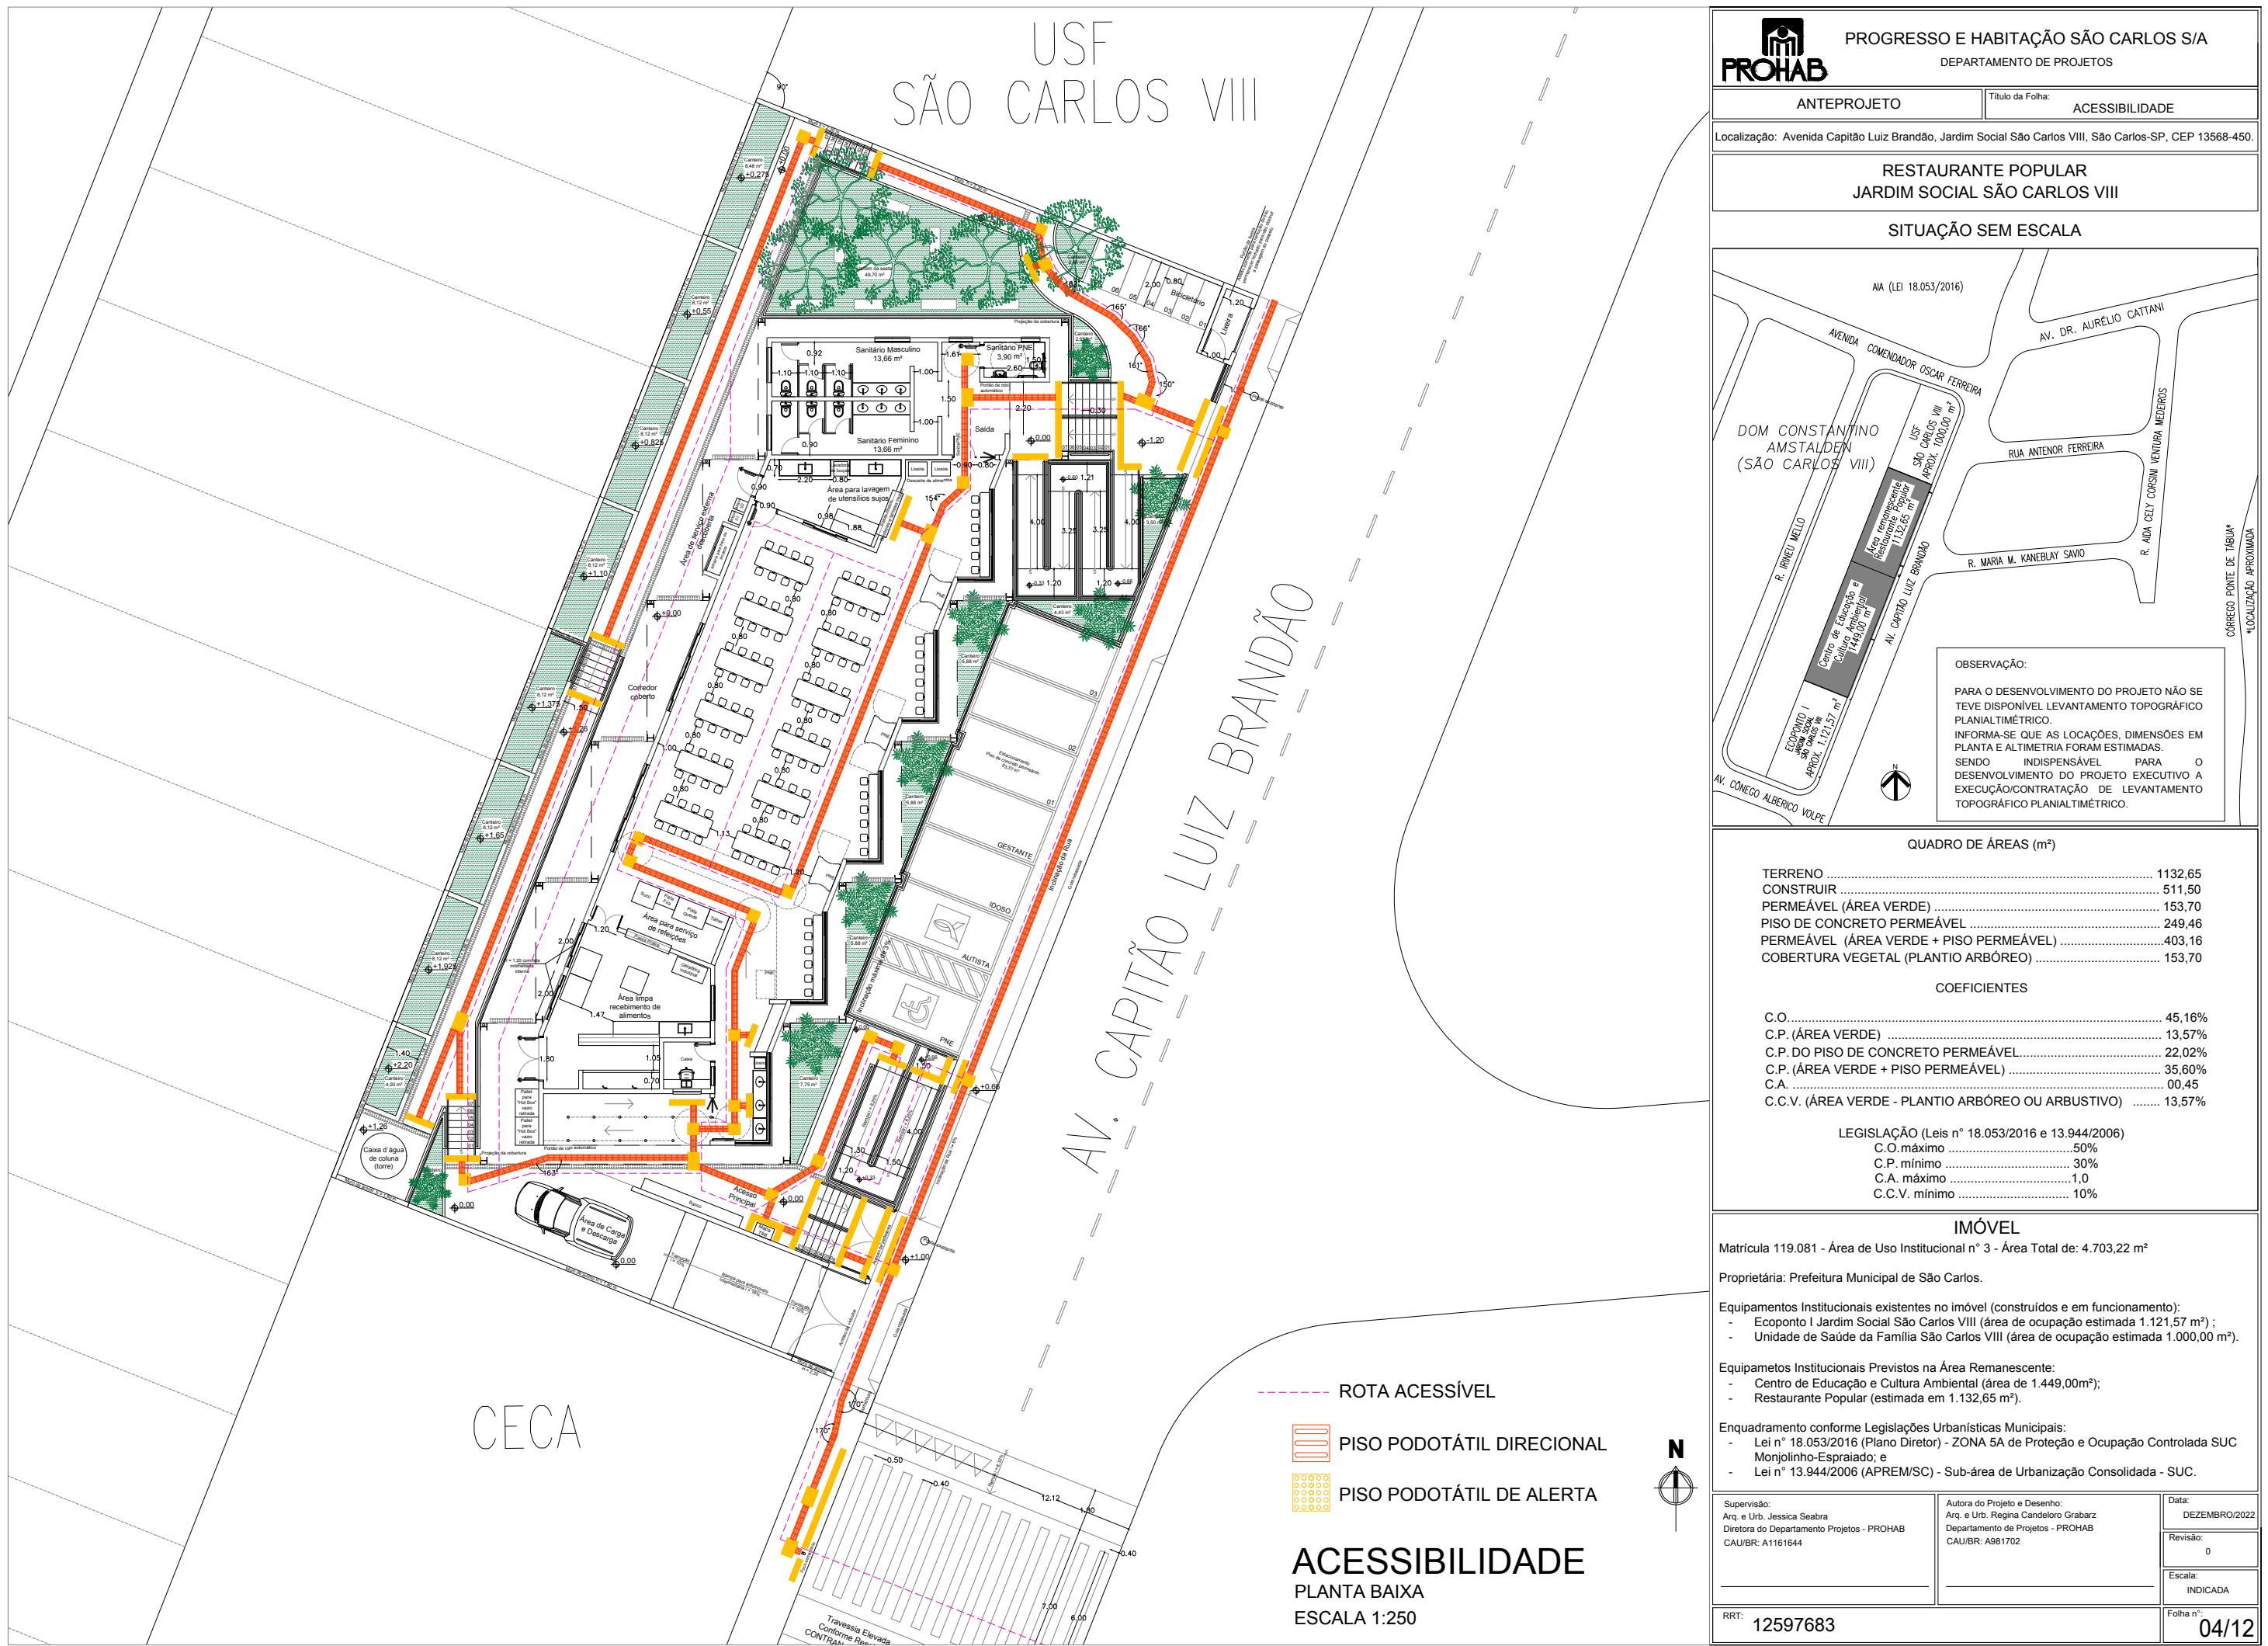

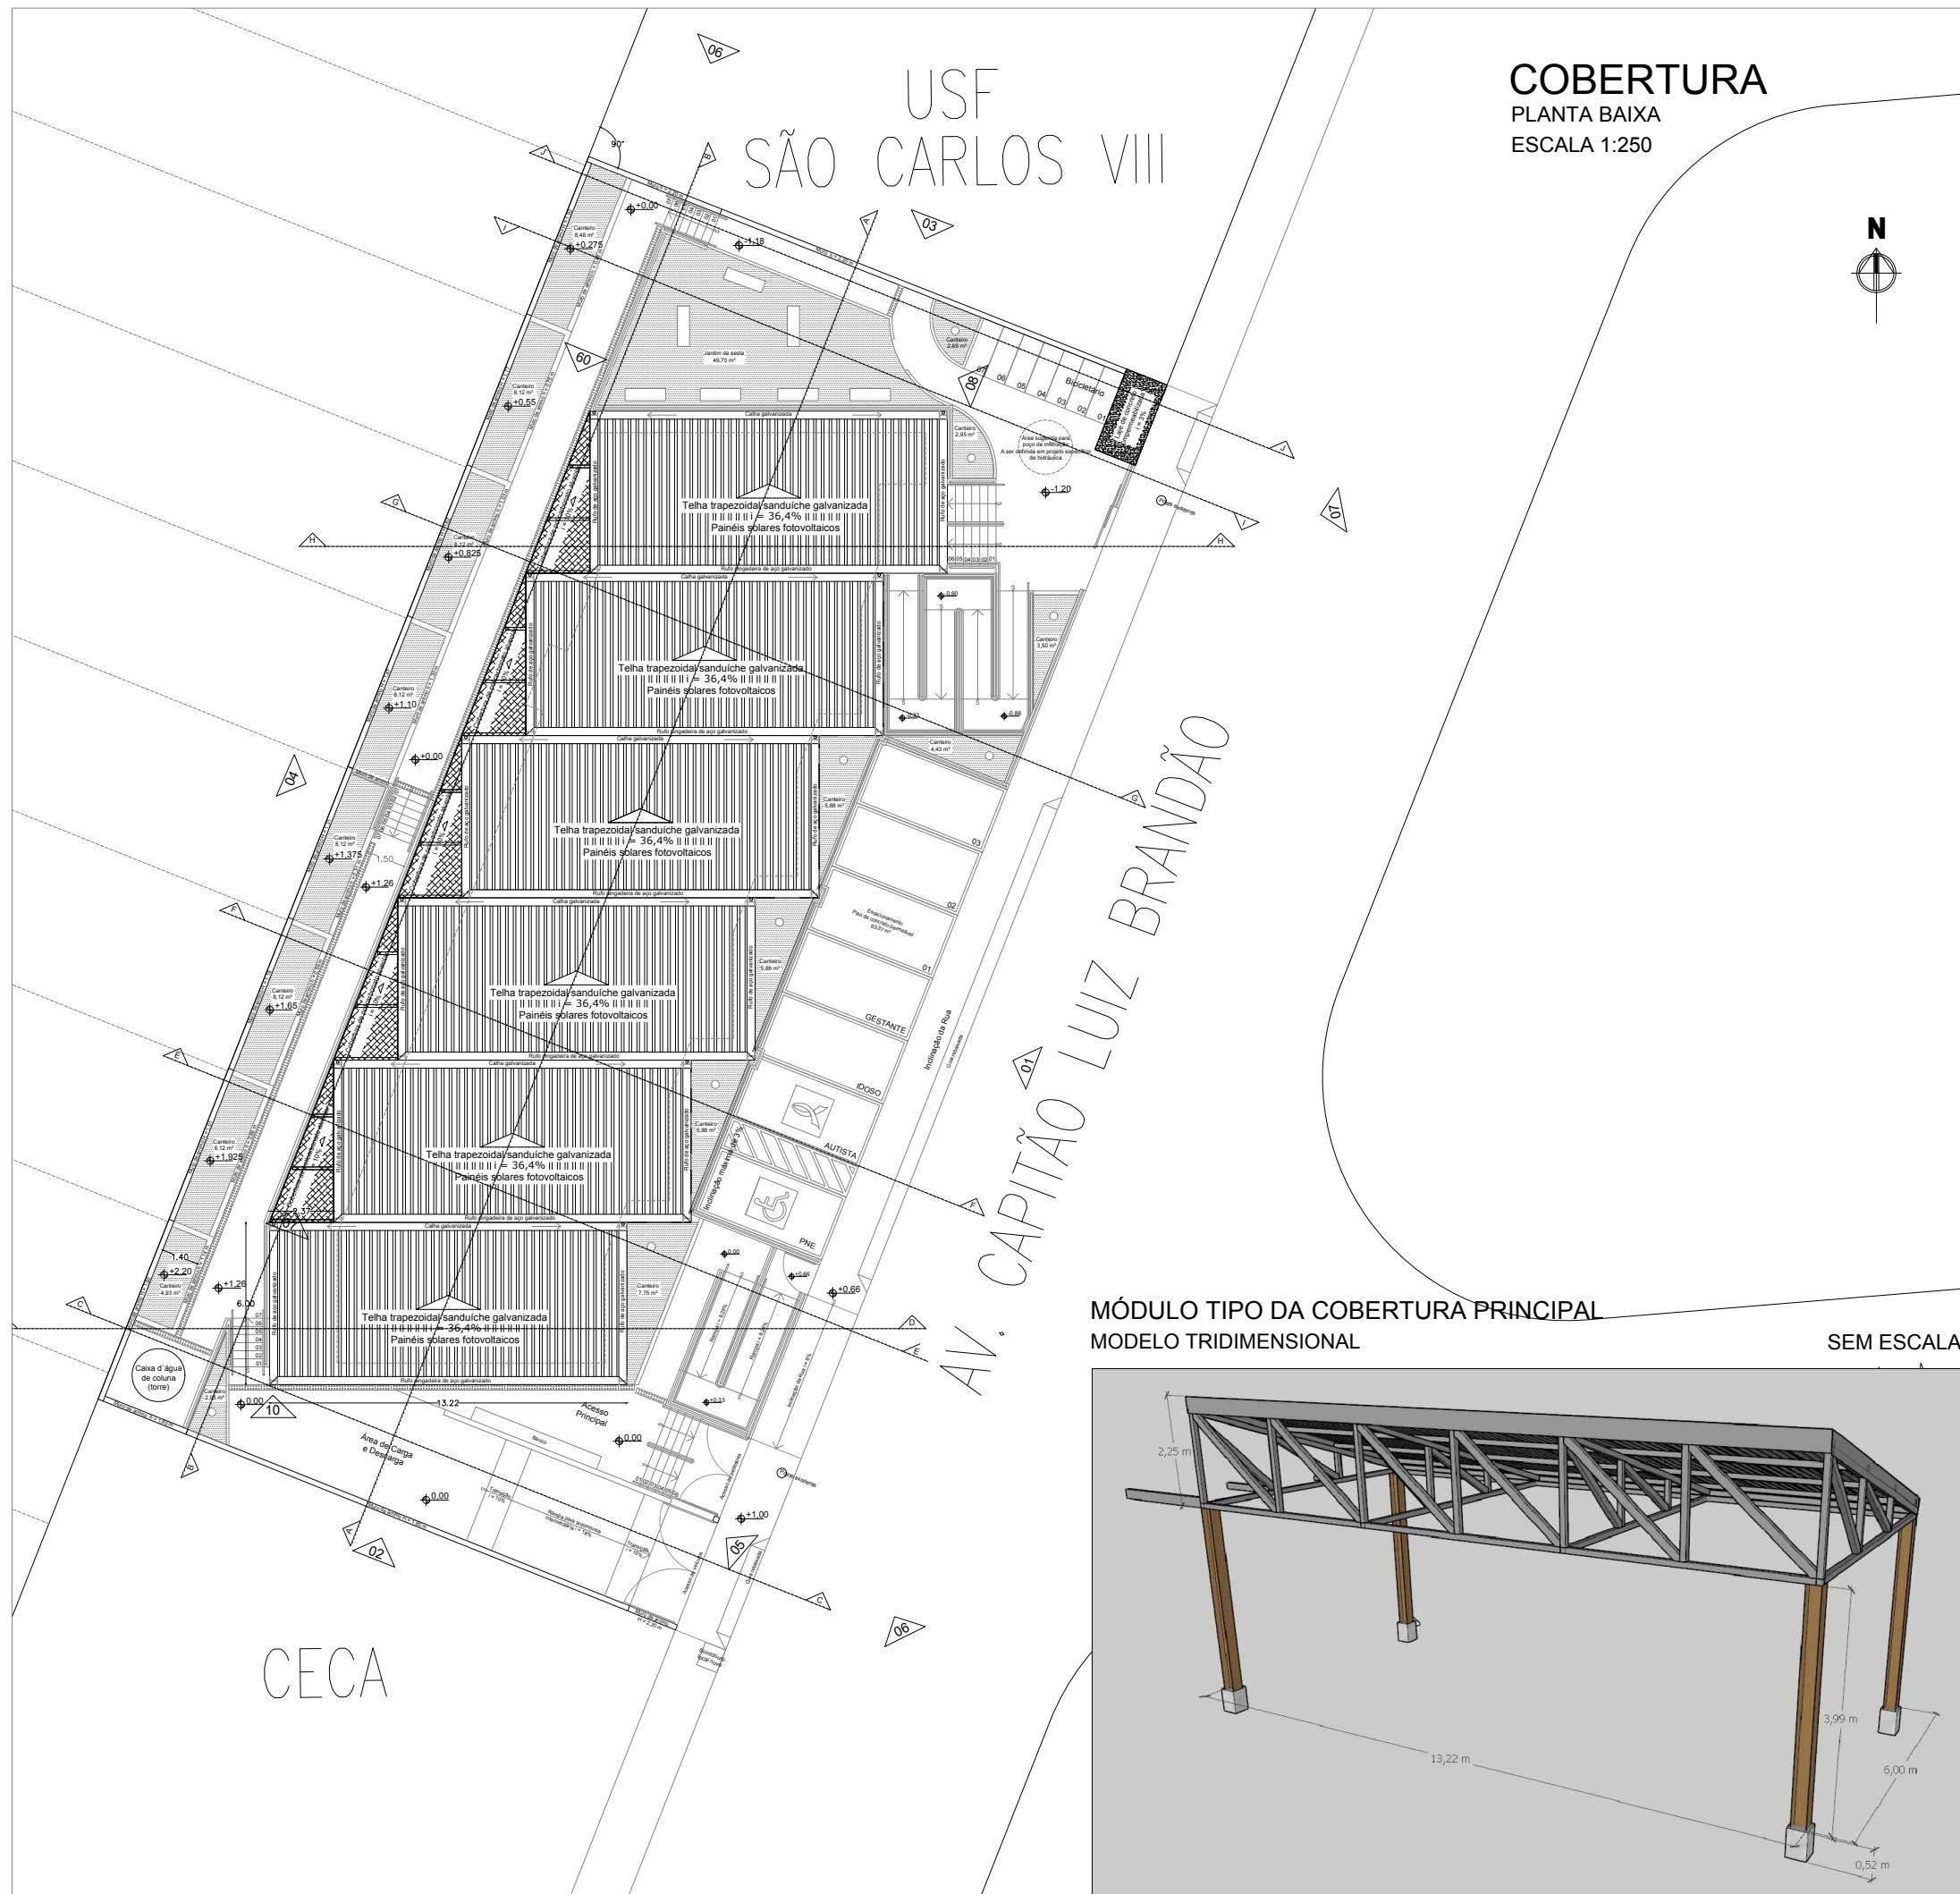


RESTAURANTE POPULAR
JARDIM SOCIAL SÃO CARLOS VIII


SITUAÇÃO SEM ESCALA



OBSERVAÇÃO:
PARA O DESENVOLVIMENTO DO PROJETO NÃO SE TEVE DISPONÍVEL LEVANTAMENTO TOPOGRÁFICO PLANIALTIMÉTRICO.
INFORMA-SE QUE AS LOCALizações, DIMENSÕES EM PLANTA E ALTIMETRIA FORAM ESTIMADAS.
SENDO INDISPENSÁVEL PARA O DESENVOLVIMENTO DO PROJETO EXECUTIVO A EXECUçãO/CONTRATAÇÃO DE LEVANTAMENTO TOPOGRÁFICO PLANIALTIMÉTRICO.

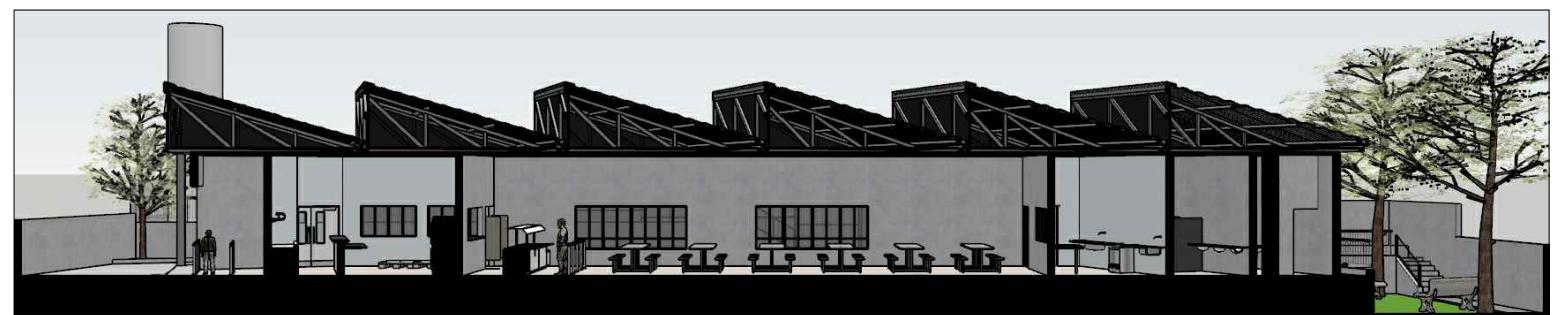

CORTE AA ESCALA 1:250

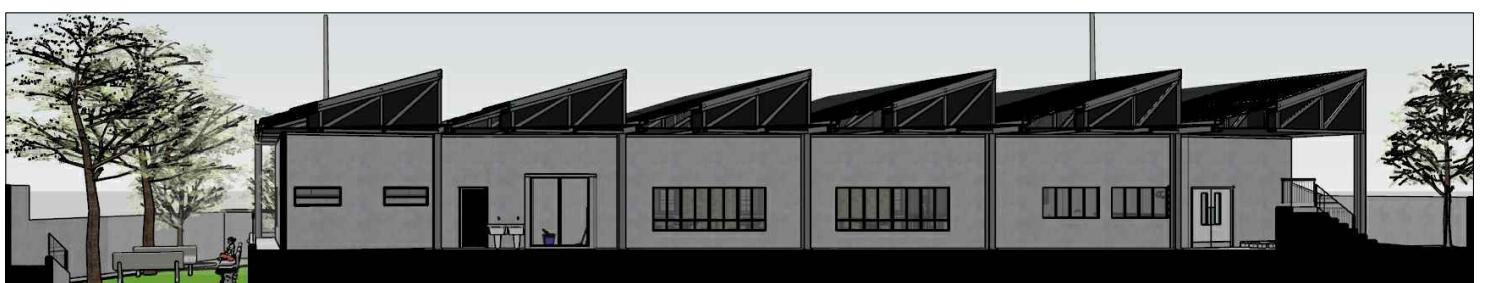


CORTE BB ESCALA 1:250




CORTE CC ESCALA 1:250




CORTE GG ESCALA 1:250

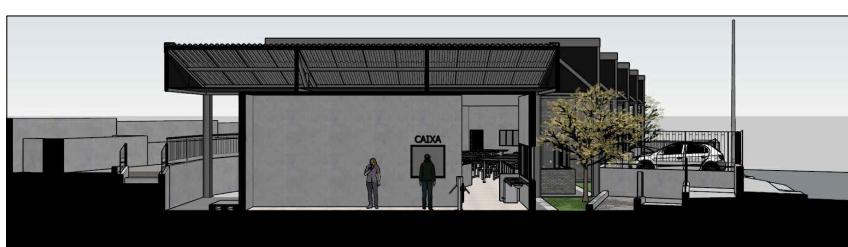

CORTE DD ESCALA 1:250

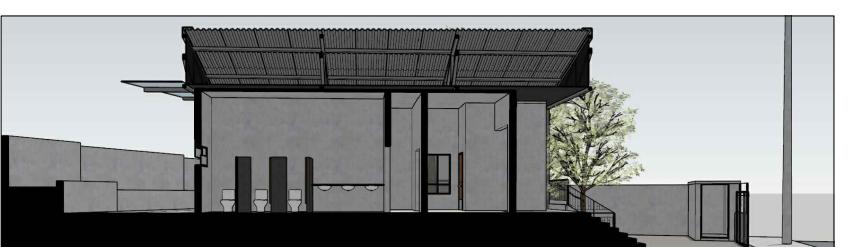

CORTE HH ESCALA 1:250

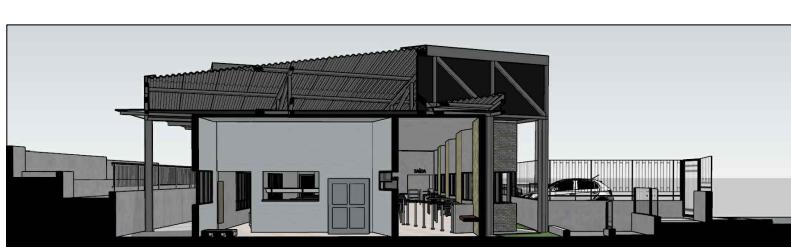

CORTE EE ESCALA 1:250



CORTE II ESCALA 1:250



CORTE FF ESCALA 1:250



CORTE JJ ESCALA 1:250

Observação:
As imagens tridimensionais foram criadas para a melhor compreensão do projeto (dimensões, volumes e níveis). No entanto, não contemplam com fidelidade texturas, cores e materiais, como gradil, guarda-corpo e corrimão. Os materiais, texturas e cores adotadas nas imagens tridimensionais são meramente ilustrativos.
O Projeto Básico e Memorial Descritivo, a serem desenvolvidos nas próximas etapas do projeto, devem contemplar os detalhamentos e especificações necessárias (adequadas às normas).

IMÓVEL
Matrícula 119.081 - Área de Uso Institucional nº 3 - Área Total de: 4.703,22 m²
Proprietária: Prefeitura Municipal de São Carlos.

Equipamentos Institucionais existentes no imóvel (construídos e em funcionamento):
- Ecoponto I Jardim Social São Carlos VIII (área de ocupação estimada 1.121,57 m²);
- Unidade de Saúde da Família São Carlos VIII (área de ocupação estimada 1.000,00 m²).

Equipamentos Institucionais Previstos na Área Remanescente:
- Centro de Educação e Cultura Ambiental (área de 1.449,00 m²);
- Restaurante Popular (estimada em 1.132,65 m²).

Enquadramento conforme Legislações Urbanísticas Municipais:
- Lei nº 18.053/2016 (Plano Diretor) - ZONA 5A de Proteção e Ocupação Controlada SUC Monjolinho-Espraiado; e
- Lei nº 13.944/2006 (APREM/SC) - Sub-área de Urbanização Consolidada - SUC.

Supervisão: Arg. e Urb. Jessica Sebra Diretora do Departamento Projetos - PROHAB CAU/BR: A1161644	Autora do Projeto e Desenho: Arg. e Urb. Regina Candeloro Grabarz Departamento de Projetos - PROHAB CAU/BR: A981702	Data: DEZEMBRO/2022
Revisão: 0	Escala: INDICADA	Folha nº: 06/12
RTT: 12597683		


ANTEPROJETO

Título da Folha:
VISTA FRONTAL

Localização: Avenida Capitão Luiz Brandão, Jardim Social São Carlos VIII, São Carlos-SP, CEP 13568-450.

**RESTAURANTE POPULAR
JARDIM SOCIAL SÃO CARLOS VIII**

SITUAÇÃO SEM ESCALA

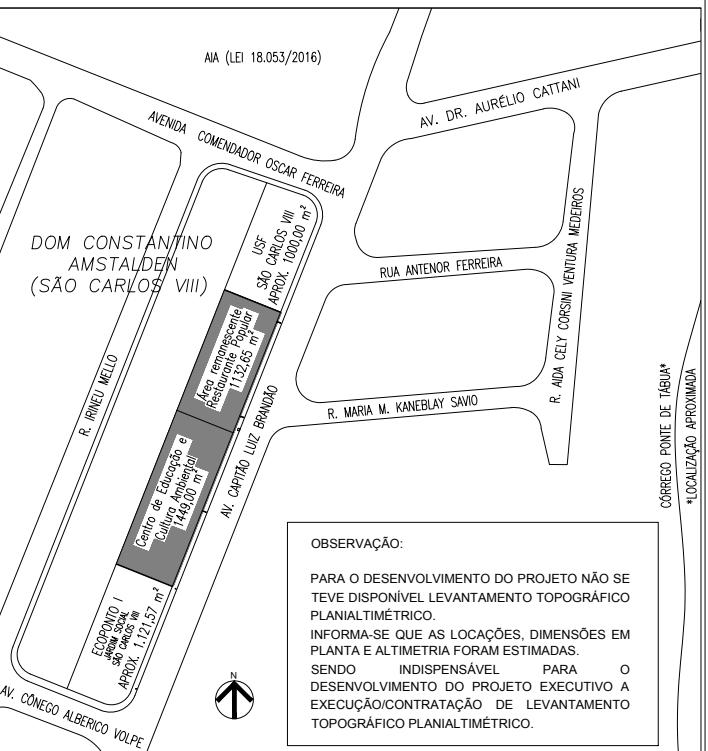

VISTA 01 - FRONTAL EM CORTE

SEM ESCALA



VISTA 01 - FRONTAL

SEM ESCALA

Observação:

As imagens tridimensionais foram criadas para a melhor compreensão do projeto (dimensões, volumes e níveis). No entanto, não contemplam com fidelidade texturas, cores e materiais, como gradil, guarda-corpo e corrimão.

Os materiais, texturas e cores adotadas nas imagens tridimensionais são meramente ilustrativos.

O Projeto Básico e Memorial Descritivo, a serem desenvolvidos nas próximas etapas do projeto, devem contemplar os detalhamentos e especificações necessárias (adequadas às normas).

IMÓVEL

Matrícula 119.081 - Área de Uso Institucional nº 3 - Área Total de: 4.703,22 m²

Proprietária: Prefeitura Municipal de São Carlos.

Equipamentos Institucionais existentes no imóvel (construídos e em funcionamento):

- Ecoponto I Jardim Social São Carlos VIII (área de ocupação estimada 1.121,57 m²);
- Unidade de Saúde da Família São Carlos VIII (área de ocupação estimada 1.000,00 m²).

Equipamentos Institucionais Previstos na Área Remanescente:

- Centro de Educação e Cultura Ambiental (área de 1.449,00m²);
- Restaurante Popular (estimada em 1.132,65 m²).

Enquadramento conforme Legislações Urbanísticas Municipais:

- Lei nº 18.053/2016 (Plano Diretor) - ZONA 5A de Proteção e Ocupação Controlada SUC Monjolinho-Espraiado; e
- Lei nº 13.944/2006 (APREM/SC) - Sub-área de Urbanização Consolidada - SUC.


Supervisão:
Arg. e Urb. Jessica Seabra
Diretora do Departamento Projetos - PROHAB
CAU/BR: A1161644

Autora do Projeto e Desenho:
Arg. e Urb. Regina Candeloro Grabarz
Departamento de Projetos - PROHAB
CAU/BR: A981702


Data: DEZEMBRO/2022
Revisão: 0
Escala: INDICADA

RRN: 12597683

Folha nº: 07/12

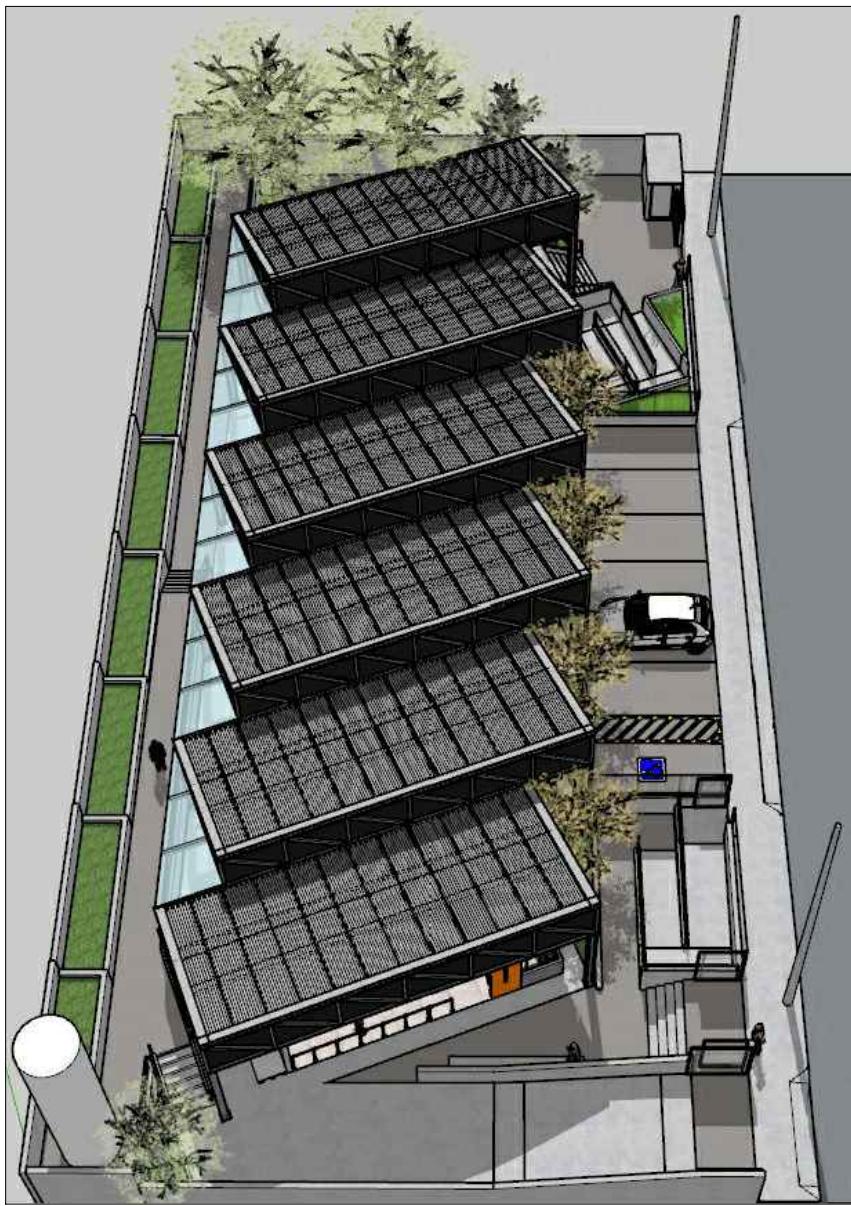

VISTA 02 - LATERAL DIREITA
SEM ESCALA

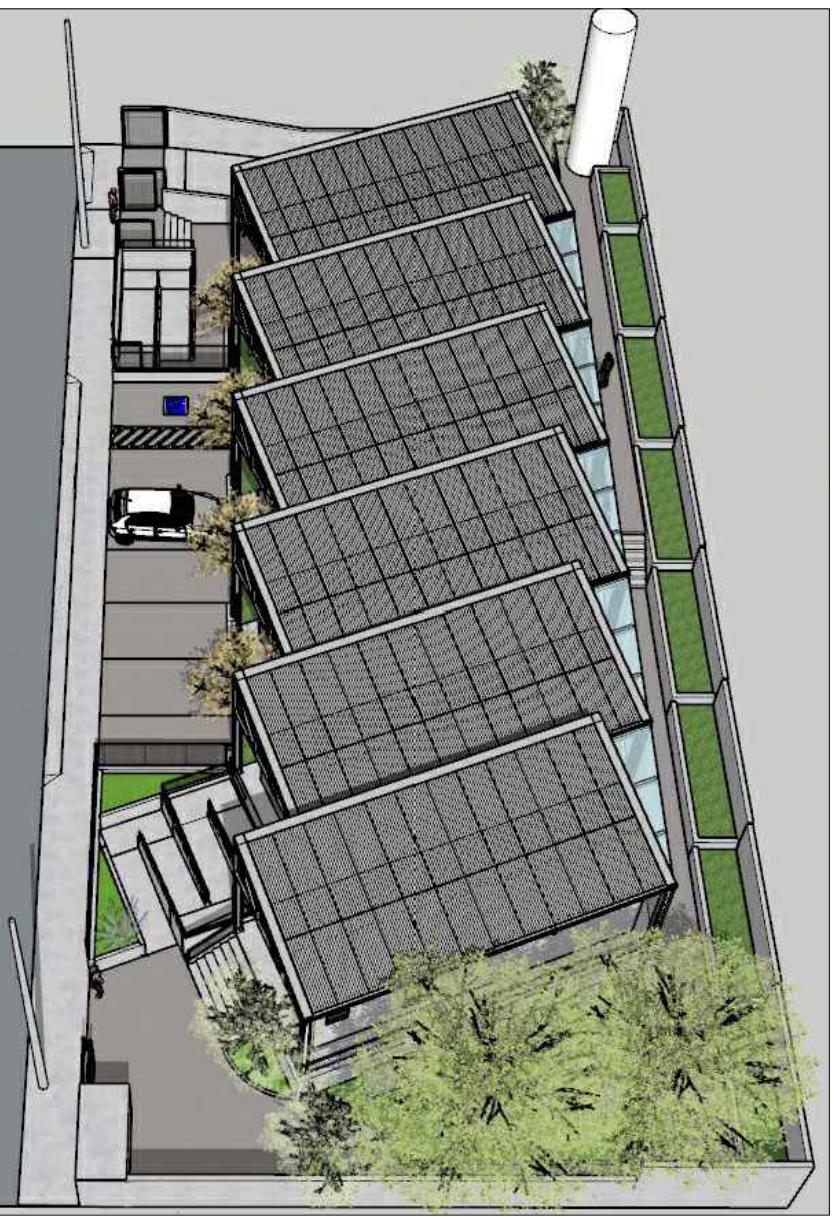

VISTA 03 - LATERAL ESQUERDA
SEM ESCALA



VISTA 04 - POSTERIOR
SEM ESCALA

PROGRESSO E HABITAÇÃO SÃO CARLOS S/A DEPARTAMENTO DE PROJETOS	
ANTEPROJETO	Titulo da Folha: VISTAS LATERAIS E POSTERIOR
Localização: Avenida Capitão Luiz Brandão, Jardim Social São Carlos VIII, São Carlos-SP, CEP 13568-450.	
RESTAURANTE POPULAR JARDIM SOCIAL SÃO CARLOS VIII	
SITUAÇÃO SEM ESCALA	
<small>*CORREÇÃO PONTE DE TABUA*</small> <small>*LOCALIZAÇÃO APROXIMADA*</small>	
OBSERVAÇÃO: PARA O DESENVOLVIMENTO DO PROJETO NÃO SE TEVE DISPONÍVEL LEVANTAMENTO TOPOGRÁFICO PLANIALTIMÉTRICO. INFORMA-SE QUE AS LOCAÇÕES, DIMENSÕES EM PLANTA E ALTIMETRIA FORAM ESTIMADAS. SENDO INDISPENSÁVEL PARA O DESENVOLVIMENTO DO PROJETO EXECUTIVO A EXECUÇÃO/CONTRATAÇÃO DE LEVANTAMENTO TOPOGRÁFICO PLANIALTIMÉTRICO.	
Observação: As imagens tridimensionais foram criadas para a melhor compreensão do projeto (dimensões, volumes e níveis). No entanto, não contemplam com fidelidade texturas, cores e materiais, como gradil, guarda-corpo e corrimão. Os materiais, texturas e cores adotadas nas imagens tridimensionais são meramente ilustrativos.	
O Projeto Básico e Memorial Descritivo, a serem desenvolvidos nas próximas etapas do projeto, devem contemplar os detalhamentos e especificações necessárias (adequadas às normas).	
IMÓVEL Matrícula 119.081 - Área de Uso Institucional nº 3 - Área Total de: 4.703,22 m ² Proprietária: Prefeitura Municipal de São Carlos.	
Equipamentos Institucionais existentes no imóvel (construídos e em funcionamento): - Ecoponto I Jardim Social São Carlos VIII (área de ocupação estimada 1.121,57 m ²); - Unidade de Saúde da Família São Carlos VIII (área de ocupação estimada 1.000,00 m ²).	
Equipamentos Institucionais Previstos na Área Remanescente: - Centro de Educação e Cultura Ambiental (área de 1.449,00m ²); - Restaurante Popular (estimada em 1.132,65 m ²).	
Enquadramento conforme Legislações Urbanísticas Municipais: - Lei nº 18.053/2016 (Plano Diretor) - ZONA 5A de Proteção e Ocupação Controlada SUC Monjolinho-Espraiado; e - Lei nº 13.944/2006 (APREM/SC) - Sub-área de Urbanização Consolidada - SUC.	
Supervisão: Arq. e Urb. Jessica Sebra Diretora do Departamento Projetos - PROHAB CAU/BR: A1161644	Autor do Projeto e Desenho: Arq. e Urb. Regina Candeloro Grabarz Departamento de Projetos - PROHAB CAU/BR: A981702
Data: DEZEMBRO/2022 Revisão: 0 Escala: INDICADA Folha nº: 08/12	
RRT: 12597683	

VISTA 05
ACESSO PRINCIPAL
SEM ESCALA



VISTA 06
FRONTAL DO
ACESSO PRINCIPAL
SEM ESCALA




VISTA 07
FRONTAL DA SAÍDA
SEM ESCALA



PROHAB	PROGRESSO E HABITAÇÃO SÃO CARLOS S/A DEPARTAMENTO DE PROJETOS
ANTEPROJETO	Titulo da Folha: VISTAS ACESSO PRINCIPAL E SAÍDA
Localização: Avenida Capitão Luiz Brandão, Jardim Social São Carlos VIII, São Carlos-SP, CEP 13568-450.	

RESTAURANTE POPULAR
JARDIM SOCIAL SÃO CARLOS VIII

SITUAÇÃO SEM ESCALA

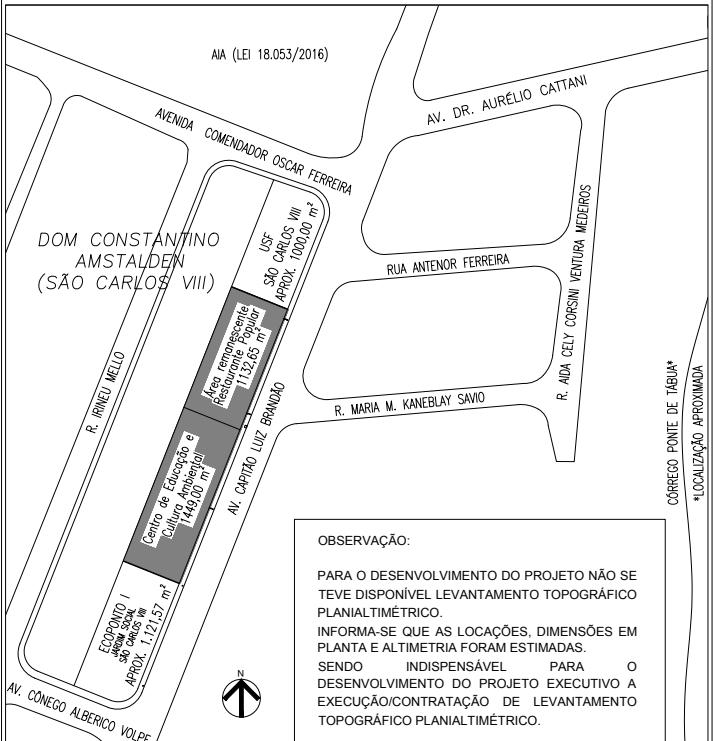

Observação:

As imagens tridimensionais foram criadas para a melhor compreensão do projeto (dimensões, volumes e níveis). No entanto, não contemplam com fidelidade texturas, cores e materiais, como gradil, guarda-corpo e corrimão.

Os materiais, texturas e cores adotadas nas imagens tridimensionais são meramente ilustrativos.

O Projeto Básico e Memorial Descritivo, a serem desenvolvidos nas próximas etapas do projeto, devem contemplar os detalhamentos e especificações necessárias (adequadas às normas).

IMÓVEL

Matrícula 119.081 - Área de Uso Institucional nº 3 - Área Total de: 4.703,22 m²

Proprietária: Prefeitura Municipal de São Carlos.

Equipamentos Institucionais existentes no imóvel (construídos e em funcionamento):

- Ecoponto I Jardim Social São Carlos VIII (área de ocupação estimada 1.121,57 m²);
- Unidade de Saúde da Família São Carlos VIII (área de ocupação estimada 1.000,00 m²).

Equipamentos Institucionais Previstos na Área Remanescente:

- Centro de Educação e Cultura Ambiental (área de 1.449,00m²);
- Restaurante Popular (estimada em 1.132,65 m²).

Enquadramento conforme Legislações Urbanísticas Municipais:

- Lei nº 18.053/2016 (Plano Diretor) - ZONA 5A de Proteção e Ocupação Controlada SUC Monjolinho-Espraiado; e
- Lei nº 13.944/2006 (APREM/SC) - Sub-área de Urbanização Consolidada - SUC.

Supervisão:
Arg. e Urb. Jessica Sebra
Diretora do Departamento Projetos - PROHAB
CAU/BR: A1161644

Data:

DEZEMBRO/2022

Revisão:

0

Escala:

INDICADA

RRN: 12597683

Folha nº:
09/12

VISTA 08
JARDIM DA SESTA
 (descanso após o almoço)
 SEM ESCALA



VISTA 09
CORREDOR
 (lado direito do ed.)
 SEM ESCALA



VISTA 10
CORREDOR
 (lado esquerdo do ed.)
 SEM ESCALA




 PROGRESSO E HABITAÇÃO SÃO CARLOS S/A DEPARTAMENTO DE PROJETOS	
ANTEPROJETO	Título da Folha: VISTAS JARDIM E CORREDOR
Localização: Avenida Capitão Luiz Brandão, Jardim Social São Carlos VIII, São Carlos-SP, CEP 13568-450.	
RESTAURANTE POPULAR JARDIM SOCIAL SÃO CARLOS VIII	
SITUAÇÃO SEM ESCALA	
OBSERVAÇÃO: PARA O DESENVOLVIMENTO DO PROJETO NÃO SE TEVE DISPONÍVEL LEVANTAMENTO TOPOGRÁFICO PLANIALTIMÉTRICO. INFORMA-SE QUE AS LOCAÇÕES, DIMENSÕES EM PLANTA E ALTIMETRIA FORAM ESTIMADAS. SENDO INDISPENSÁVEL PARA O DESENVOLVIMENTO DO PROJETO EXECUTIVO A EXECUÇÃO/CONTRATAÇÃO DE LEVANTAMENTO TOPOGRÁFICO PLANIALTIMÉTRICO.	
Observação: As imagens tridimensionais foram criadas para a melhor compreensão do projeto (dimensões, volumes e níveis). No entanto, não contemplam com fidelidade texturas, cores e materiais, como gradil, guarda-corpo e corrimão. Os materiais, texturas e cores adotadas nas imagens tridimensionais são meramente ilustrativos.	
IMÓVEL Matrícula 119.081 - Área de Uso Institucional nº 3 - Área Total de: 4.703,22 m ² Proprietária: Prefeitura Municipal de São Carlos. Equipamentos Institucionais existentes no imóvel (construídos e em funcionamento): - Ecoponto I Jardim Social São Carlos VIII (área de ocupação estimada 1.121,57 m ²); - Unidade de Saúde da Família São Carlos VIII (área de ocupação estimada 1.000,00 m ²). Equipamentos Institucionais Previstos na Área Remanescente: - Centro de Educação e Cultura Ambiental (área de 1.449,00m ²); - Restaurante Popular (estimada em 1.132,65 m ²). Enquadramento conforme Legislações Urbanísticas Municipais: - Lei nº 18.053/2016 (Plano Diretor) - ZONA 5A de Proteção e Ocupação Controlada SUC Monjolinho-Espraiado; e - Lei nº 13.944/2006 (APREM/SC) - Sub-área de Urbanização Consolidada - SUC.	
Supervisão: Arq. e Urb. Jessica Sebra Diretora do Departamento Projetos - PROHAB CAU/BR: A1161644	Autora do Projeto e Desenho: Arq. e Urb. Regina Candeloro Grabarz Departamento de Projetos - PROHAB CAU/BR: A981702
Data: DEZEMBRO/2022 Revisão: 0 Escala: INDICADA	
RRT: 12597683 Folha nº: 10/12	

 PROGRESSO E HABITAÇÃO SÃO CARLOS S/A DEPARTAMENTO DE PROJETOS		
ANTEPROJETO	Título da Folha: VISTAS COTADAS	
Localização: Avenida Capitão Luiz Brandão, Jardim Social São Carlos VIII, São Carlos-SP, CEP 13568-450.		
RESTAURANTE POPULAR JARDIM SOCIAL SÃO CARLOS VIII		
SITUAÇÃO SEM ESCALA		
 <p>AIA (LEI 18.053/2016) AV. DR. AURELIO CATTANI AVENIDA COMENDADOR OSCAR FERREIRA DOM CONSTANTINO AMSTALDEN (SÃO CARLOS VIII) USF APROX. 1000,00 m² RUA ANTONIO FERREIRA R. MARIA M. KANEBLAY SAVIO R. ALDA CELESTE VENTURA MELDEROS R. RONEL MELLO AV. CONCEICOES ALBERICO VOLPE Centro de Educação e Cultura Ambiental 1449,00 m² Ecoponto I Área de Ocupação estimada 1.121,57 m² Área remanescente 1.132,65 m² Av. Capitão Luiz Brandão CORREGO PONTE DE TABUA*</p> <p>*LOCALIZAÇÃO APROXIMADA</p>		
<p>OBSERVAÇÃO: PARA O DESENVOLVIMENTO DO PROJETO NÃO SE TEVE DISPONÍVEL LEVANTAMENTO TOPOGRÁFICO PLANIALTIMÉTRICO. INFORMA-SE QUE AS LOCALIZAÇÕES, DIMENSÕES EM PLANTA E ALTIMETRIA FORAM ESTIMADAS. SENDO INDISPENSÁVEL PARA O DESENVOLVIMENTO DO PROJETO EXECUTIVO A EXECUÇÃO/CONTRATAÇÃO DE LEVANTAMENTO TOPOGRÁFICO PLANIALTIMÉTRICO.</p>		
<p>Observação: As imagens tridimensionais foram criadas para a melhor compreensão do projeto (dimensões, volumes e níveis). No entanto, não contemplam com fidelidade texturas, cores e materiais, como gradil, guarda-corpo e corrimão. Os materiais, texturas e cores adotadas nas imagens tridimensionais são meramente ilustrativos. O Projeto Básico e Memorial Descritivo, a serem desenvolvidos nas próximas etapas do projeto, devem contemplar os detalhamentos e especificações necessárias (adequadas às normas).</p>		
<p>IMÓVEL Matrícula 119.081 - Área de Uso Institucional nº 3 - Área Total de: 4.703,22 m² Proprietária: Prefeitura Municipal de São Carlos.</p>		
<p>Equipamentos Institucionais existentes no imóvel (construídos e em funcionamento): - Ecoponto I Jardim Social São Carlos VIII (área de ocupação estimada 1.121,57 m²); - Unidade de Saúde da Família São Carlos VIII (área de ocupação estimada 1.000,00 m²).</p>		
<p>Equipamentos Institucionais Previstos na Área Remanescente: - Centro de Educação e Cultura Ambiental (área de 1.449,00 m²); - Restaurante Popular (estimada em 1.132,65 m²).</p>		
<p>Enquadramento conforme Legislações Urbanísticas Municipais: - Lei nº 18.053/2016 (Plano Diretor) - ZONA 5A de Proteção e Ocupação Controlada SUC Monjolinho-Espraiado; e - Lei nº 13.944/2006 (APREM/SC) - Sub-área de Urbanização Consolidada - SUC.</p>		
Supervisão: Arq. e Urb. Jessica Sebra Diretora do Departamento Projetos - PROHAB CAU/BR: A1161644	Autora do Projeto e Desenho: Arq. e Urb. Regina Candeloro Grabarz Departamento de Projetos - PROHAB CAU/BR: A981702	Data: DEZEMBRO/2022 Revisão: 0
	Escala: INDICADA	Folha nº: 11/12
RRT: 12597683		



**VISTA ACESSO PRINCIPAL
SEM ESCALA**

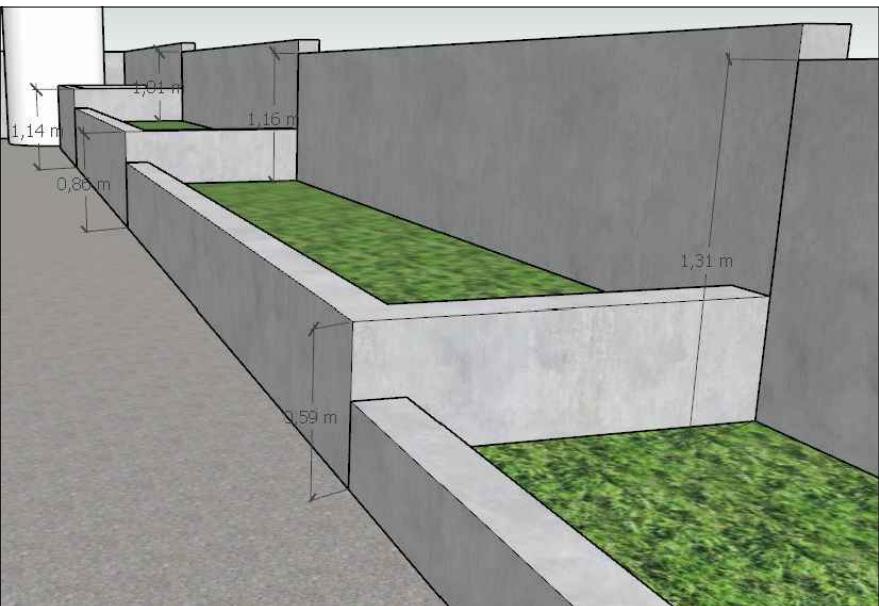

**VISTA MURO POSTERIOR
SEM ESCALA**



**VISTA MURO POSTERIOR
SEM ESCALA**



**VISTA SAÍDA
SEM ESCALA**

CORREGO PONTE DE TABUA*

*LOCALIZAÇÃO APROXIMADA

 PROGRESSO E HABITAÇÃO SÃO CARLOS S/A DEPARTAMENTO DE PROJETOS		
ANTEPROJETO	Título da Folha: VISTAS COM C.E.C.A.	
Localização: Avenida Capitão Luiz Brandão, Jardim Social São Carlos VIII, São Carlos-SP, CEP 13568-450.		
RESTAURANTE POPULAR JARDIM SOCIAL SÃO CARLOS VIII		
SITUAÇÃO SEM ESCALA		
 <p>AIA (LEI 18.053/2016)</p> <p>AVENIDA COMENDADOR OSCAR FERREIRA</p> <p>DOM CONSTANTINO AMSTALDEN (SÃO CARLOS VIII)</p> <p>USF APROX. 1000,00 m²</p> <p>RUA ANTENOR FERREIRA</p> <p>R. MARIA M. KANEBLAY SAVIO</p> <p>R. AIDA CEY CORBIN VENTURA MEDEIROS</p> <p>R. RONEL MELLO</p> <p>AV. CÂMERA ALBERICO VOLPE</p> <p>Centro de Educação e Cultura Ambiental CECA APROX. 1.449,00 m²</p> <p>Restaurante Popular APROX. 1.132,65 m²</p> <p>Ecoponto I APROX. 1.121,57 m²</p> <p>N</p> <p>*LOCALIZAÇÃO APROXIMADA</p> <p>CORREGO PONTE DE TABUA*</p>		
OBSERVAÇÃO: <p>PARA O DESENVOLVIMENTO DO PROJETO NÃO SE TEVE DISPONÍVEL LEVANTAMENTO TOPOGRÁFICO PLANIALTIMÉTRICO. INFORMA-SE QUE AS LOCAÇÕES, DIMENSÕES EM PLANTA E ALTIMETRIA FORAM ESTIMADAS. SENDO INDISPENSÁVEL PARA O DESENVOLVIMENTO DO PROJETO EXECUTIVO A EXECUÇÃO/CONTRATAÇÃO DE LEVANTAMENTO TOPOGRÁFICO PLANIALTIMÉTRICO.</p>		
Observação: <p>As imagens tridimensionais foram criadas para a melhor compreensão do projeto (dimensões, volumes e níveis). No entanto, não contemplam com fidelidade texturas, cores e materiais, como gradil, guarda-corpo e corrimão. Os materiais, texturas e cores adotadas nas imagens tridimensionais são meramente ilustrativos.</p>		
<p>O Projeto Básico e Memorial Descritivo, a serem desenvolvidos nas próximas etapas do projeto, devem contemplar os detalhamentos e especificações necessárias (adequadas às normas).</p>		
IMÓVEL <p>Matrícula 119.081 - Área de Uso Institucional nº 3 - Área Total de: 4.703,22 m²</p> <p>Proprietária: Prefeitura Municipal de São Carlos.</p> <p>Equipamentos Institucionais existentes no imóvel (construídos e em funcionamento):</p> <ul style="list-style-type: none"> - Ecoponto I Jardim Social São Carlos VIII (área de ocupação estimada 1.121,57 m²); - Unidade de Saúde da Família São Carlos VIII (área de ocupação estimada 1.000,00 m²). <p>Equipamentos Institucionais Previstos na Área Remanescente:</p> <ul style="list-style-type: none"> - Centro de Educação e Cultura Ambiental (área de 1.449,00m²); - Restaurante Popular (estimada em 1.132,65 m²). <p>Enquadramento conforme Legislações Urbanísticas Municipais:</p> <ul style="list-style-type: none"> - Lei nº 18.053/2016 (Plano Diretor) - ZONA 5A de Proteção e Ocupação Controlada SUC Monjolinho-Espraiado; e - Lei nº 13.944/2006 (APREM/SC) - Sub-área de Urbanização Consolidada - SUC. 		
Supervisão: Arq. e Urb. Jessica Seabra Diretora do Departamento Projetos - PROHAB CAU/BR: A1161644	Autora do Projeto e Desenho: Arq. e Urb. Regina Candeloro Grabarz Departamento de Projetos - PROHAB CAU/BR: A981702	Data: DEZEMBRO/2022 Revisão: 0
	Escala: INDICADA	
RRT: 12597683		Folha nº: 12/12

VISTA DO CENTRO DE EDUCAÇÃO E CULTURA AMBIENTAL (CECA) E DO RESTAURANTE POPULAR SEM ESCALA



VISTA DOS ACESSOS PRINCIPAIS SEM ESCALA



VISTA DOS ACESSOS PRINCIPAIS SEM ESCALA



VISTA DO CECA, AO FUNDO REST. POPULAR SEM ESCALA



VISTA DO REST. POPULAR, AO FUNDO CECA SEM ESCALA



_____	_____	_____
RRT: 12597683	_____	Folha nº: 12/12