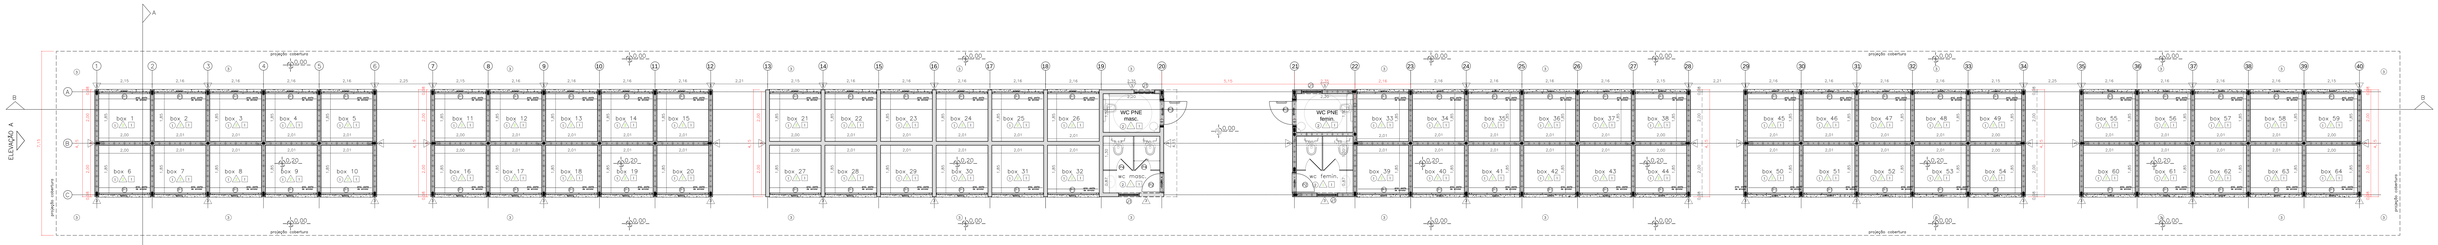

PLANTA BAIXA DO TÉRREO – Esc. 1:50

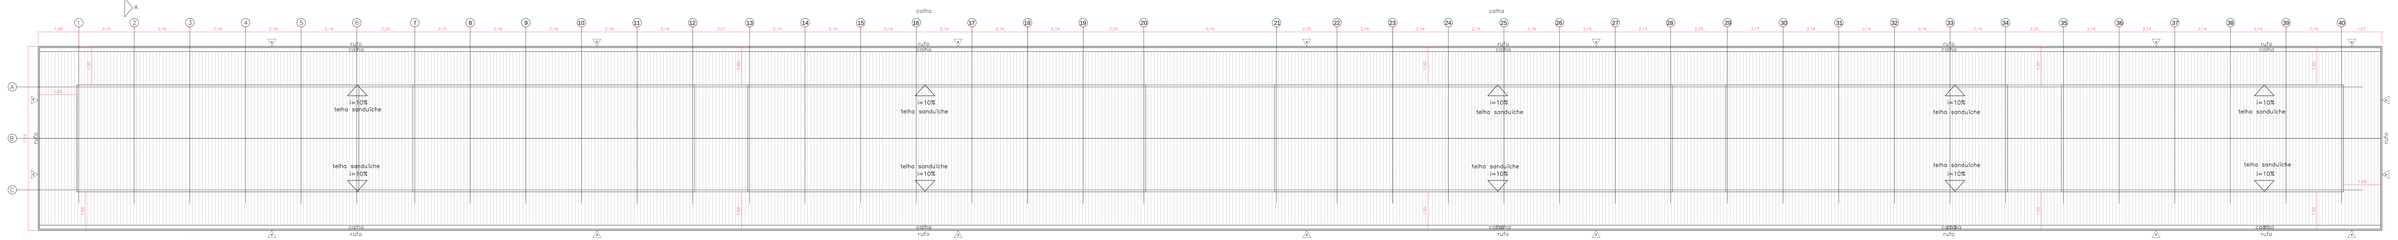

PLANTA BAIXA DA COBERTURA – Esc. 1:50

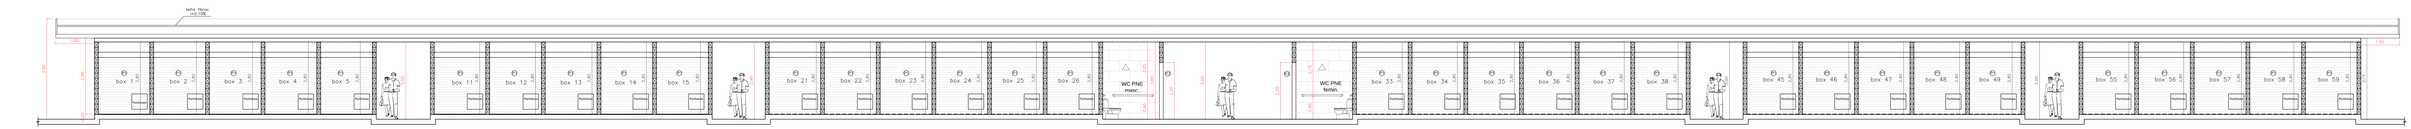

Corte A–A – Esc. 1:50

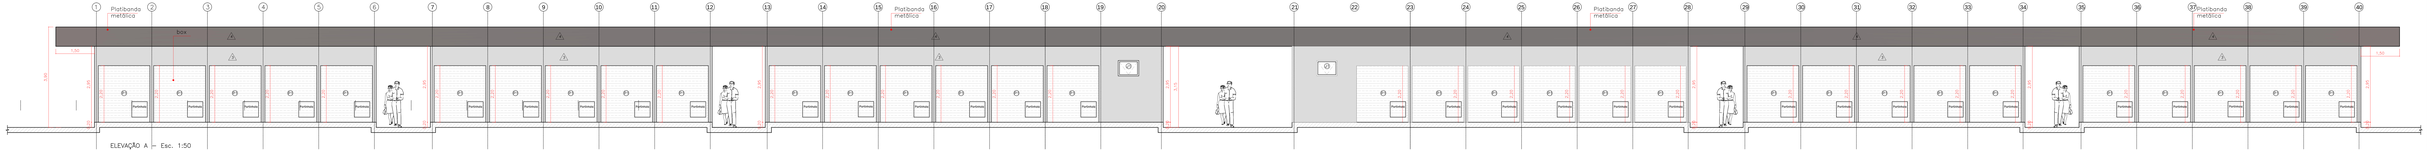

ELEVAÇÃO A – Esc. 1:50

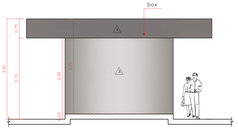

ELEVAÇÃO A – Esc. 1:50

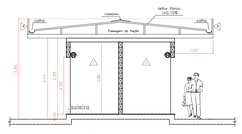

Corte A–A – Esc. 1:50

NOTA: PARA EXECUÇÃO DA ALVENARIA, USAR DE PARÂMETRO A FOLHA ESTRUTURAL COM OS BLOCOS DIMENSIONADOS. ARMADURAS E CHUMBADORES.

ESPECIFICAÇÃO DE ACABAMENTOS

PISO
1 Interno do box em concreto desempenado mecanicamente. Acabamento antiderrapante.

PAREDES
2 Fornecimento e execução de alvenaria em caco de vidro, referência comercial Vitrix Architect, cor verticale Cement Australian – Via Brasa. Fornecedor: Portinari ou equivalente técnico. Alguma referência comercial cor Platina: Cinza Platina Vitrix Architect ou equivalente técnico. Assegurar as mesmas linhas de juntas. Dimensão: 7 x 7,5 cm, nas paredes que receberem o caco de vidro.
3 Forget-me-not grafite.
4 PAREDES
Revestimento Via Brasa Classic White Acetinado 31x80 cm até o teto. Referência comercial: Classic White, cor branco – Via Brasa. Eliane ou equivalente técnico. Alguma referência comercial cor branco – Quartzolit. Votoran ou equivalente técnico.
7 Acabamento com massa corrida e aplicação de tinta acrílica fosca em três demãos. Ref. comercial cor branco – Suvinil, Metrolatex, Coral, Sherwin Williams ou equivalente técnico.

PAREDES
7 Textura tipo grão fino - ref. comercial: Cor Dubai (RM012) – Suvinil, Coral, Sherwin Williams ou equivalente técnico.
8 Textura tipo grão fino - ref. comercial: Cor Chaya-ultima (C160) - Suvinil, Coral, Sherwin Williams ou equivalente técnico. Pintura no fundo da rampa com cor Estrela amarela ou cor Estrela Automotiva ou equivalente técnico. Aplicação nos locais indicados em planta.
FORRO
1 Arrefecimento com massa corrida e aplicação de tinta acrílica fosca em três demãos. Ref. comercial cor branco – Suvinil, Metrolatex, Coral, Sherwin Williams ou equivalente técnico.

QUADRO DE CARIMBOS, PORTAS E PAINEIS DE VIDRO

DESCRIÇÃO DE CHAVEAR	LARG.	ALT.	PEÇ.	UNID.
JF1 Cadeira em alumínio e vidro, 01 folha móvel c/ ar	0,80	2,00	24	un
JF2 Cadeira em alumínio e vidro, 01 folha móvel c/ ar	0,90	2,00	01	un
DESCRIÇÃO DE PORTAS	LARG.	ALT.	PEÇ.	UNID.
P01 Porta em vidro temperado de encaixe na cor branca	2,00	2,10	44	un
P02 Porta em alumínio, 01 folha de abrir	0,80	2,10	01	un
P03 Porta em alumínio, 01 folha de abrir com pivotante horizontal	0,80	2,10	02	un
P04 Porta em alumínio e vidro, 01 folha de abrir.	0,80	1,60	05	un

QUADRO DE NOTAS

01	Cobertura em telha metálica e isopainel (EPS) em duas águas com caimento = 5,62 mm, sanduíche com isolante em PU. Possui posteriormente de fábrica com aplicação de primer epóxi aquoso de pintura de acabamento na cor branco na face superior. Referência comercial da telha: Isotelha – Isopainel ou equivalente técnico.
02	Estrutura e elementos metálicos dos colarinhos em aço de alto desempenho à corrosão com aplicação de fundo preparador anti ferruginoso e pintura em esmalte sintético. Referência comercial da tinta: cor branco – Suvinil, Coral, Sherwin Williams ou equivalente técnico.
03	Rufo, contenção, calhas e arremate em chapa metálica de aço galvanizado n. 22 com aplicação de fundo preparador anti ferruginoso e pintura em esmalte sintético. Referência comercial da tinta: cor Branco - Suvinil, Coral, Sherwin Williams ou equivalente técnico. Largura = 50 cm.
04	Tubos de captação de água pluvial em PVC, diâmetro conforme projeto. Nos locais aparentes aplicação de tinta preparador anti ferruginoso e pintura em esmalte sintético. Referência comercial da tinta: cor Branco - Suvinil, Coral, Sherwin Williams ou equivalente técnico.
05	Piso externo possibilitar de saída e direcionar em soleira horizontal, medidas: 26 x 29 x 2,5 cm, na cor vermelho, e em concordância com o piso interno. Ver detalhamento.
06	(PO) Pedral em granito Verde Ubatuba
07	(PO) Pedral em granito Verde Ubatuba
08	Em todos os pavimentos, exceto os externos em aço inox com acabamento escovado. Dimensões conforme detalhamento.
09	Em todos os pavimentos, exceto os externos, aplicação de argamassa polimérica (dexnelite) 750 para impermeabilização, em duas demãos cruzadas.

Responsável Técnico:
Arq. Raquel R. Permonian
CAU: A74209-0
RRT: 9306958

Proprietário:
Prefeitura Municipal de São Carlos
CNPJ: 45.358.249/0001-01

DiFICALI Engenharia
R. Padre Teixeira, 1585, Sala 06 Centro São Carlos - SP
Fone: (16) 99123-6877/3623-8555

R. Marechal Deodoro, 1680, Sala 04 Centro São Carlos - SP
Fone: (16) 3977-7796

Prefeitura Municipal de São Carlos

REV.	MODIFICAÇÃO	RESP.	DATA
01			
02			
03			
04			

LOCAL: Avenida Comendador Alfredo Maffei
BAIXA RIO

OBRA: Projeto de Box do Centro da Cidade

ENTR.: Projeto Executivo de Arquitetura

TÍTULO: Planta baixa do térreo, cobertura, elevação e cortes

ARQUITETO RESPONSÁVEL: Arq. Raquel R. Permonian - Cau A 74209-0
Arq. Fabiano Alcantara

ARQUIVO: Pranchas - Planta baixa - cobertura

DATA: 26/03/2020

ESCALA: 1/50

ARQ02/05

AI BRA/CUBE