



IMPLANTAÇÃO
Escala 1 : 100

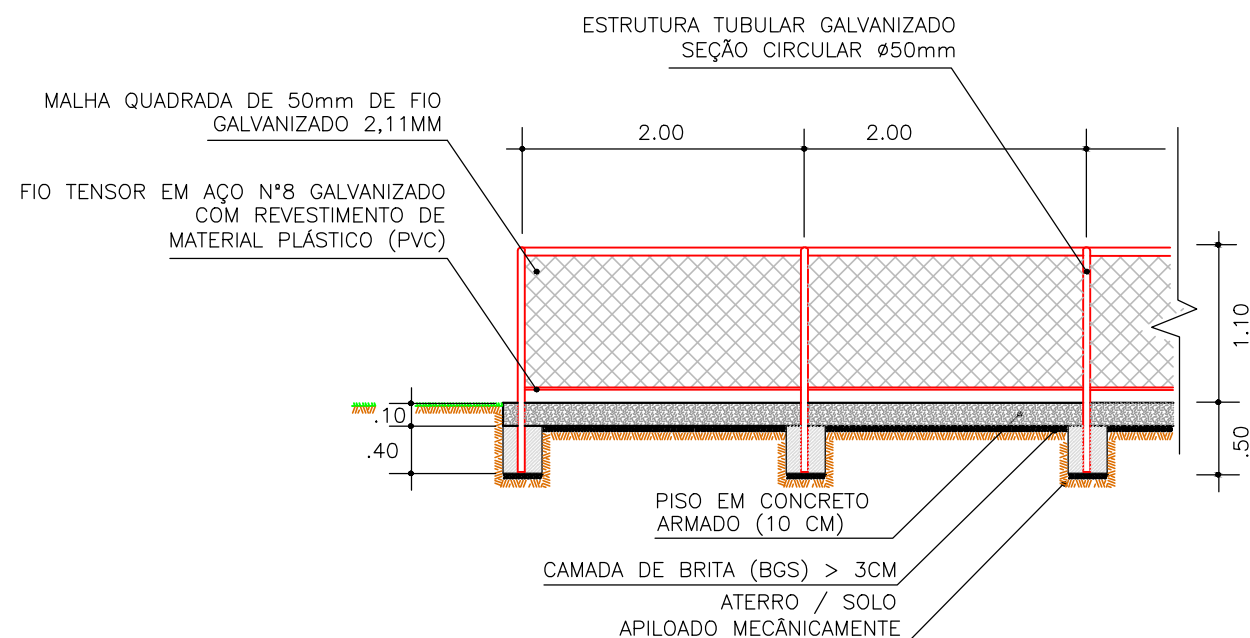


DETALHE - ALAMBRADO DA QUADRA
Escala 1 : 50

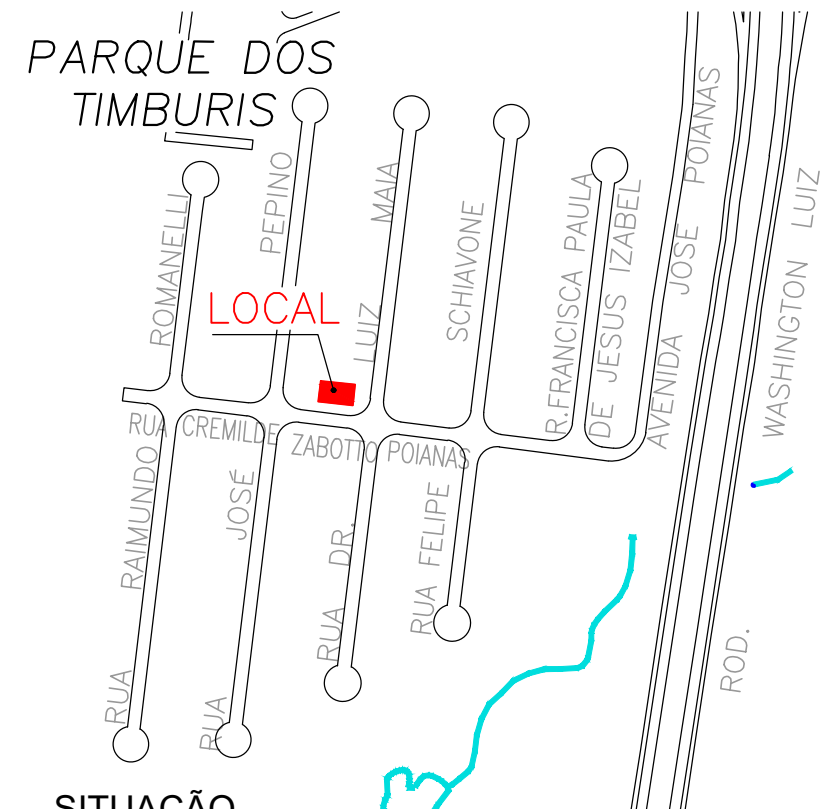

SITUAÇÃO
Sem escala

TELA AÇO SOLDADA NERVURADA CA-60
Q196 (Ø 5 mm - # 10/10cm)

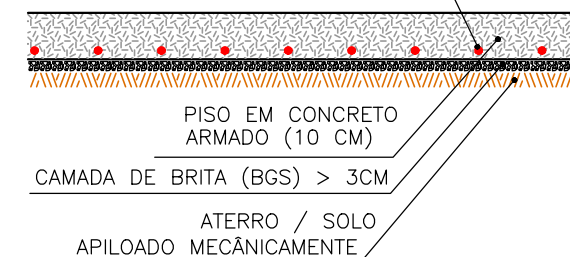

DETALHE - PISO DA QUADRA
Escala 1 : 25

PREFEITURA MUNICIPAL DE SÃO CARLOS – SP

SECRETARIA MUNICIPAL DE OBRAS PÚBLICAS

OBJETO: EXECUÇÃO DE QUADRA DE CONCRETO ARMADO PARA MINI QUADRA DE VOLEI

LOCAL: RUA CREMILDE ZABOTTO POIANAS COM RUA DR. LUIZ MAIA
PQ. DOS TIMBURIS, SÃO CARLOS – SP.

DATA: NOV. 2022

ESCALA: INDICADA

FOLHA: ÚNICA