


OBS:
O SERVIÇO DE LIMPEZA DE TERRENO DEVE SER EXECUTADO EM TODO O LOCAL QUE RECEBERÁ INFRAESTRUTURA, OU SEJA, TAMBÉM DEVE SER REALIZADO NA ÁREA DA PAVIMENTAÇÃO (VIA E PASSEIOS) QUE SERÁ EXECUTADA POSTERIORMENTE PELOS MORADORES.

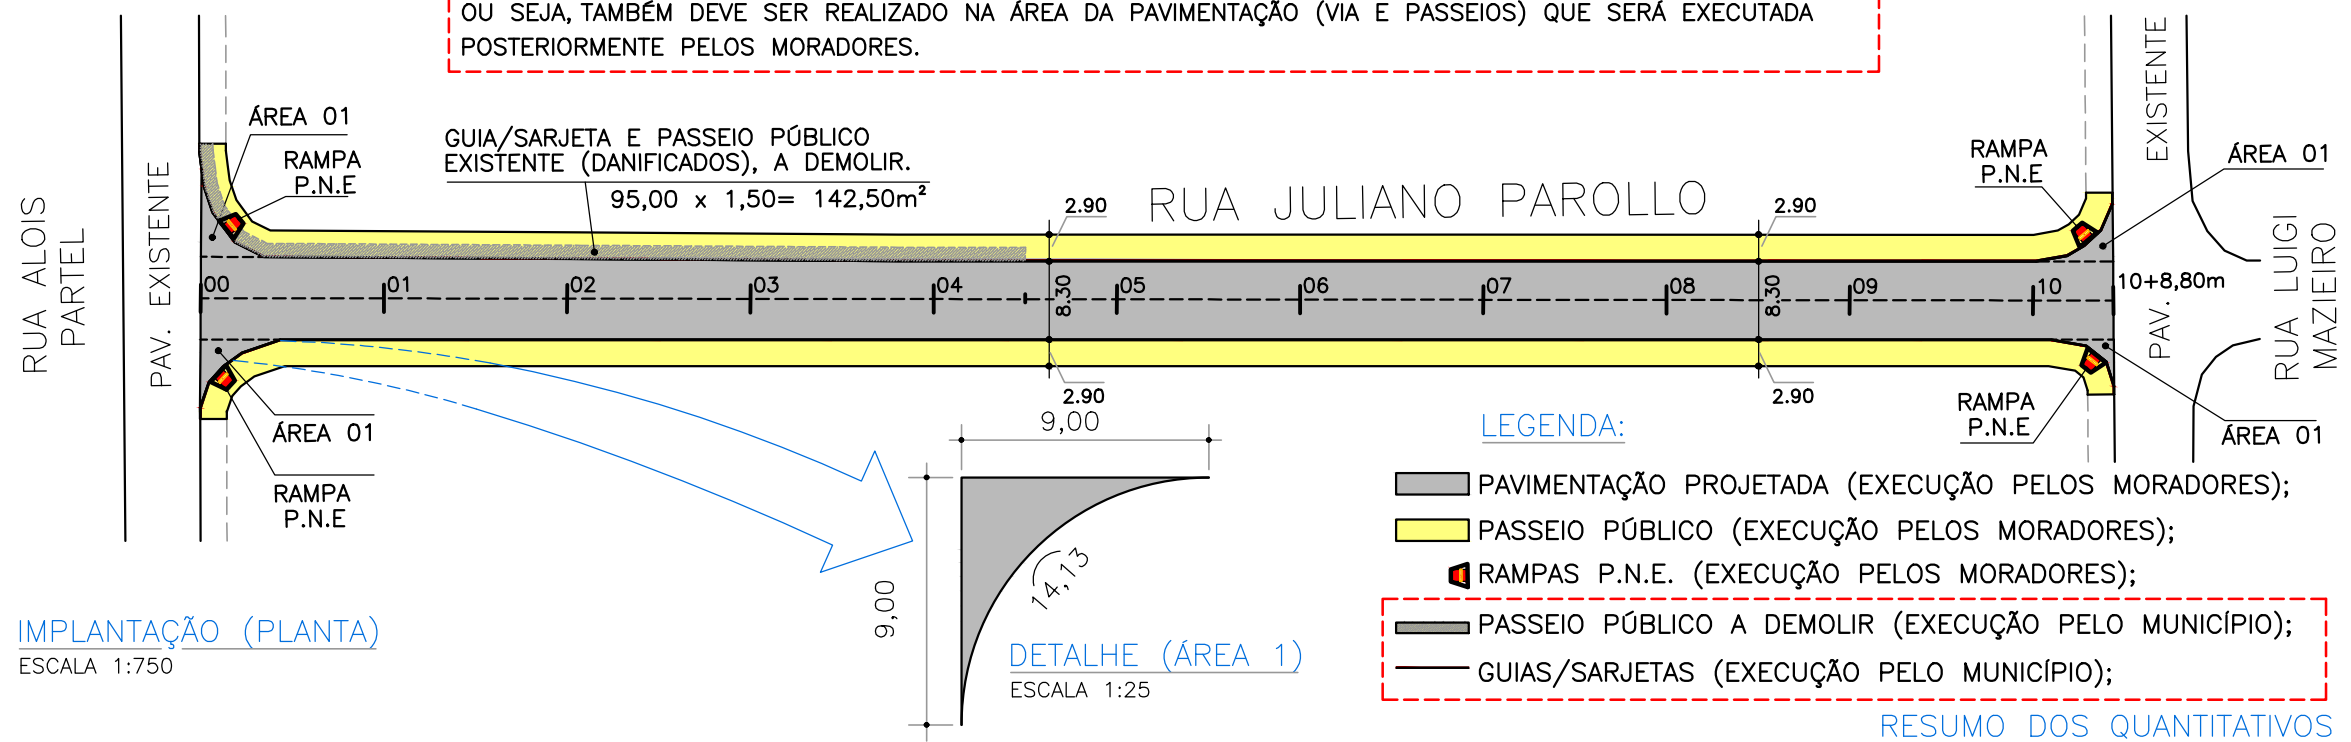


IMPLANTAÇÃO (PLANTA)
ESCALA 1:750

DETALHE (ÁREA 1)
ESCALA 1:25


- LEGENDA:**
- PAVIMENTAÇÃO PROJETADA (EXECUÇÃO PELOS MORADORES);
 - PASSEIO PÚBLICO (EXECUÇÃO PELOS MORADORES);
 - RAMPAS P.N.E. (EXECUÇÃO PELOS MORADORES);
 - PASSEIO PÚBLICO A DEMOLIR (EXECUÇÃO PELO MUNICÍPIO);
 - GUIAS/SARJETAS (EXECUÇÃO PELO MUNICÍPIO);

RESUMO DOS QUANTITATIVOS


PAVIMENTAÇÃO ASFÁTICA	1.698,16 m²
(208,8 x 7,8) + (17,38 x 4,0) = 1.698,16 m²	
PASSEIO PÚBLICO A CONSTRUIR	1.267,30 m²
437,60 x 2,90 = 1.267,30 m²	
RAMPAS P.N.E.	4,00 Unid.
GUIAS/SARJETAS A DEMOLIR	95,00 m
(20,00 x 4,50) + (5,00) = 95,00 m	
PASSEIO PÚBLICO A DEMOLIR	142,50 m²
(95,00 x 1,50) = 142,50 m²	
GUIAS/SARJETAS A CONSTRUIR	438,00 m
(208,8 x 2) + (10,00 x 2,00) = 437,60 m	

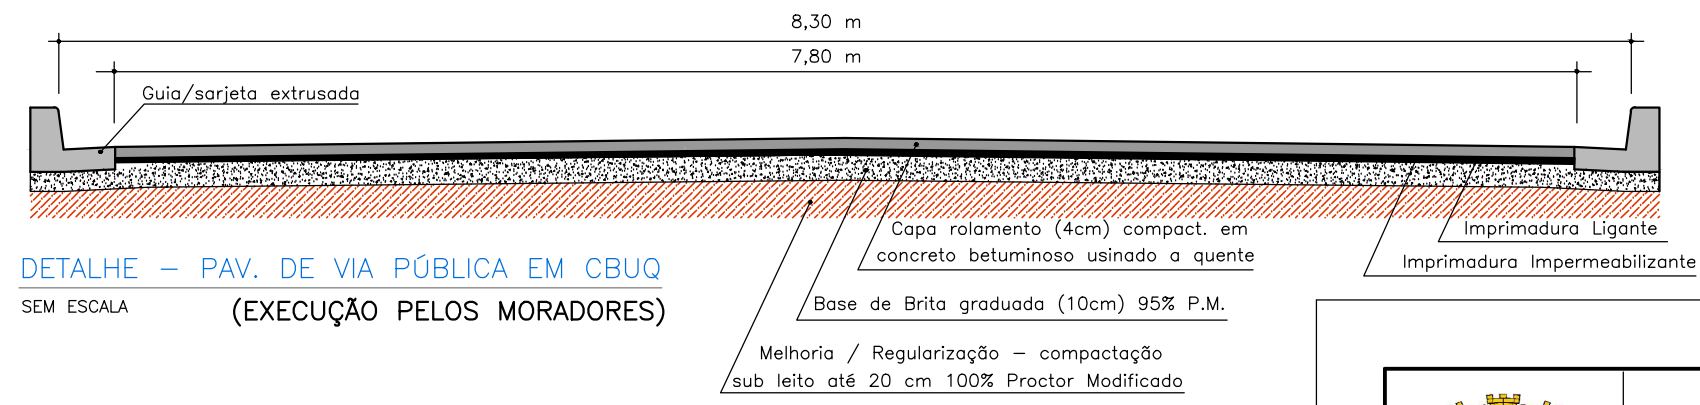


DETALHE – PAV. DE VIA PÚBLICA EM CBUQ
SEM ESCALA
(EXECUÇÃO PELOS MORADORES)

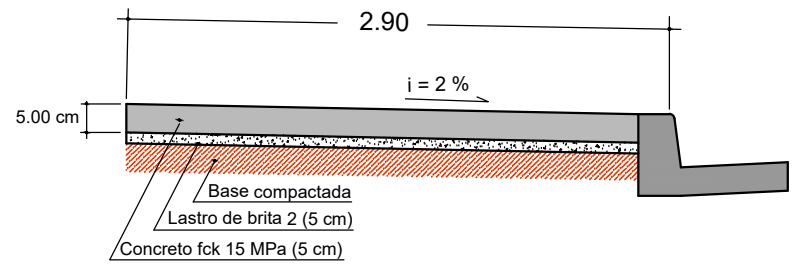

DETALHE – PASSEIO PÚBLICO
SEM ESCALA
(EXECUÇÃO PELOS MORADORES)

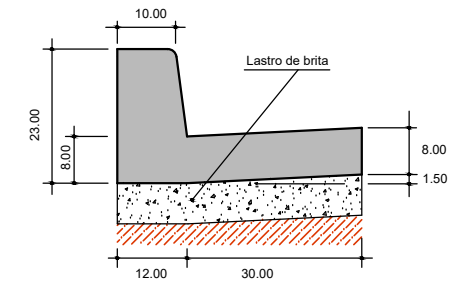

DETALHE – GUIA/SARJETA
SEM ESCALA
(EXECUÇÃO PELO MUNICÍPIO)



PREFEITURA MUNICIPAL DE SÃO CARLOS

SECRETARIA MUNICIPAL DE OBRAS PÚBLICAS

OBJETO: LIMPEZA DE TERRENO; DEMOLIÇÃO DE PASSEIO PÚBLICO; DEMOLIÇÃO E RECONSTRUÇÃO DE GUIAS/SARJETAS.	DATA: OUT/2019
	ESCALA: INDICADAS
LOCAL: RUA JULIANO PAROLLO, PAQRUE INDUSTRIAL, SÃO CARLOS – SP	FOLHA: ÚNICA
ASSUNTO: IMPLANTAÇÃO DETALHES	