


**IMPLANTAÇÃO**  
Escala 1:5.000

**LEGENDA**


 RECAPE A EXECUTAR

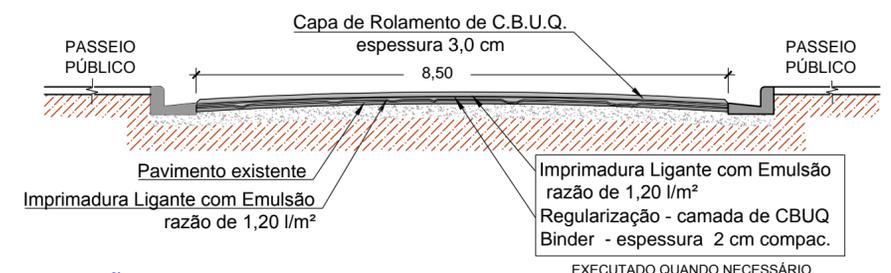

**SEÇÃO TIPO - RECAPEAMENTO**

Sem escala

NOME DA VIA	COMPRIMENTO (M)	LARGURA (M)	AREA (M <sup>2</sup> )
Rua Luiz Saia (entre a R. Miguel Petroni e a R. Dr. Viriato Fernandes Nunes)	302,05	8,5	2.567,43
Rua José Garcia de Toledo (entre a R. Luiz Saia e a Av. Francisco Pereira Lopes)	65,52	8,5	556,92
<b>ÁREA TOTAL</b>	<b>367,57</b>		<b>3.124,35</b>
		<b>3.124,35</b>	<b>m<sup>2</sup></b>

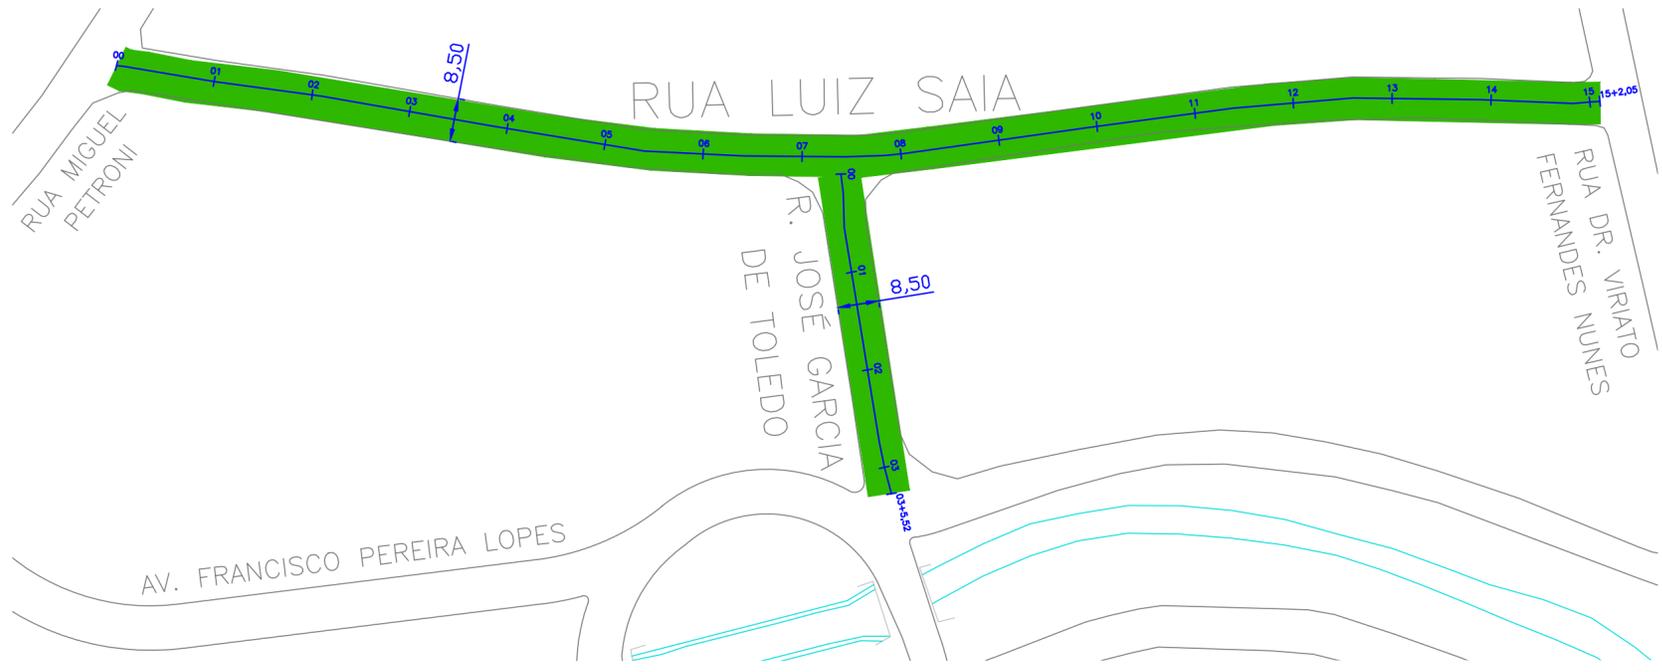

**PLANTA**  
Escala 1:1.000



**PREFEITURA MUNICIPAL  
DE SÃO CARLOS**

Secretaria Municipal de Obras Públicas

<b>OBJETO:</b>	Recapeamento asfáltico em vias urbanas
<b>DESENHO:</b>	Implantação, planta e seção tipo
<b>LOCAL:</b>	Ruas Luiz Saia e José G. de Toledo - Jd. Sta Paula
<b>ESCALA:</b>	Indicada
<b>DATA:</b>	JAN. / 2022
<b>FOLHA:</b>	ÚNICA