



AV HEITOR 1

TERRENO/GREIDE
ESTACAS
PLANIMETRIA

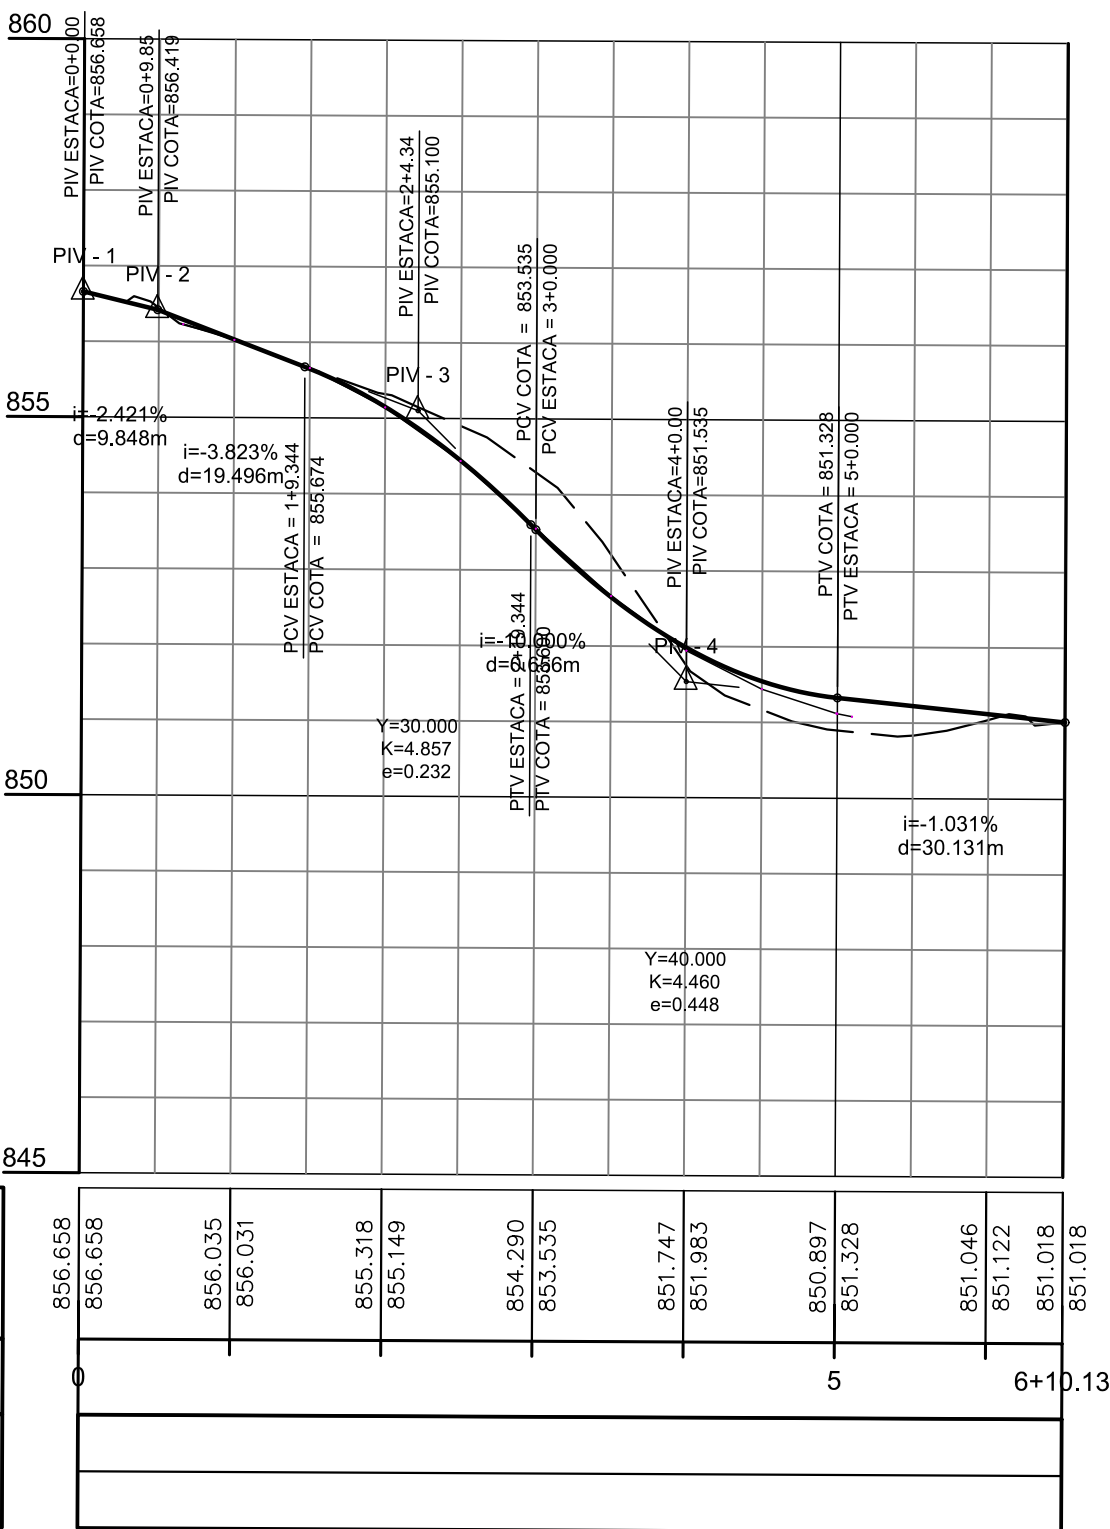

ALÇA 1

TERRENO/GREIDE
ESTACAS
PLANIMETRIA

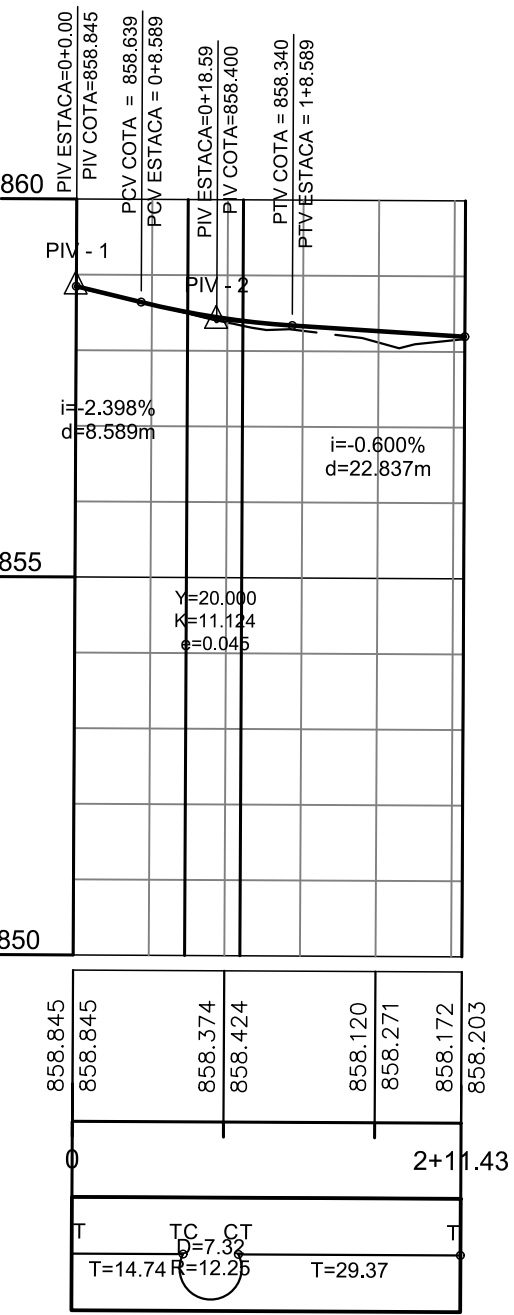

DENOMINAÇÃO

PERFIS

PROJETO/OBRA

TERRAPLENAGEM

LOCAL

AV. HEITOR JOSÉ REALI – PROLONGAMENTO

SÃO CARLOS – SP

TÍTULO

TERRAPLENAGEM DO PROLONGAMENTO DA AV HEITOR REALI

FOLHA

02/02

PROPRIETÁRIO

PREFEITURA MUNICIPAL DE SÃO CARLOS – SP

ESCALAS

INDICADAS

DATA

15/01/2020

ASSINATURAS

PROPRIETÁRIO:

PREFEITURA MUNICIPAL DE SÃO CARLOS–SP

RESPONSÁVEL TÉCNICO: JOSÉ MARIO FRASNELI

CREA N°. 06000607354

ART: 28027230200065454

AUTOR DO PROJETO: JOSÉ MARIO FRASNELI

CREA N°. 06000607354

ART: 28027230200065454

APROVAÇÕES

REVISÕES	REV-01					
DATAS	04/02/2020					