




1 ESQUEMA GERAL DA ESTRUTURA
ESCALA 1/75

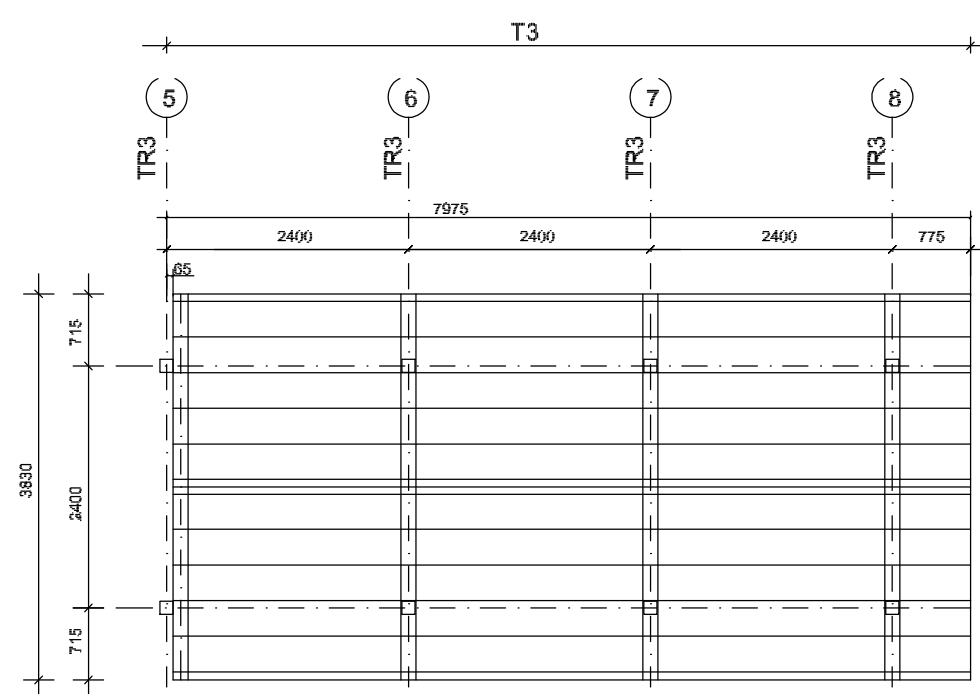

2 ESQUEMA GERAL DA ESTRUTURA
ESCALA 1/75

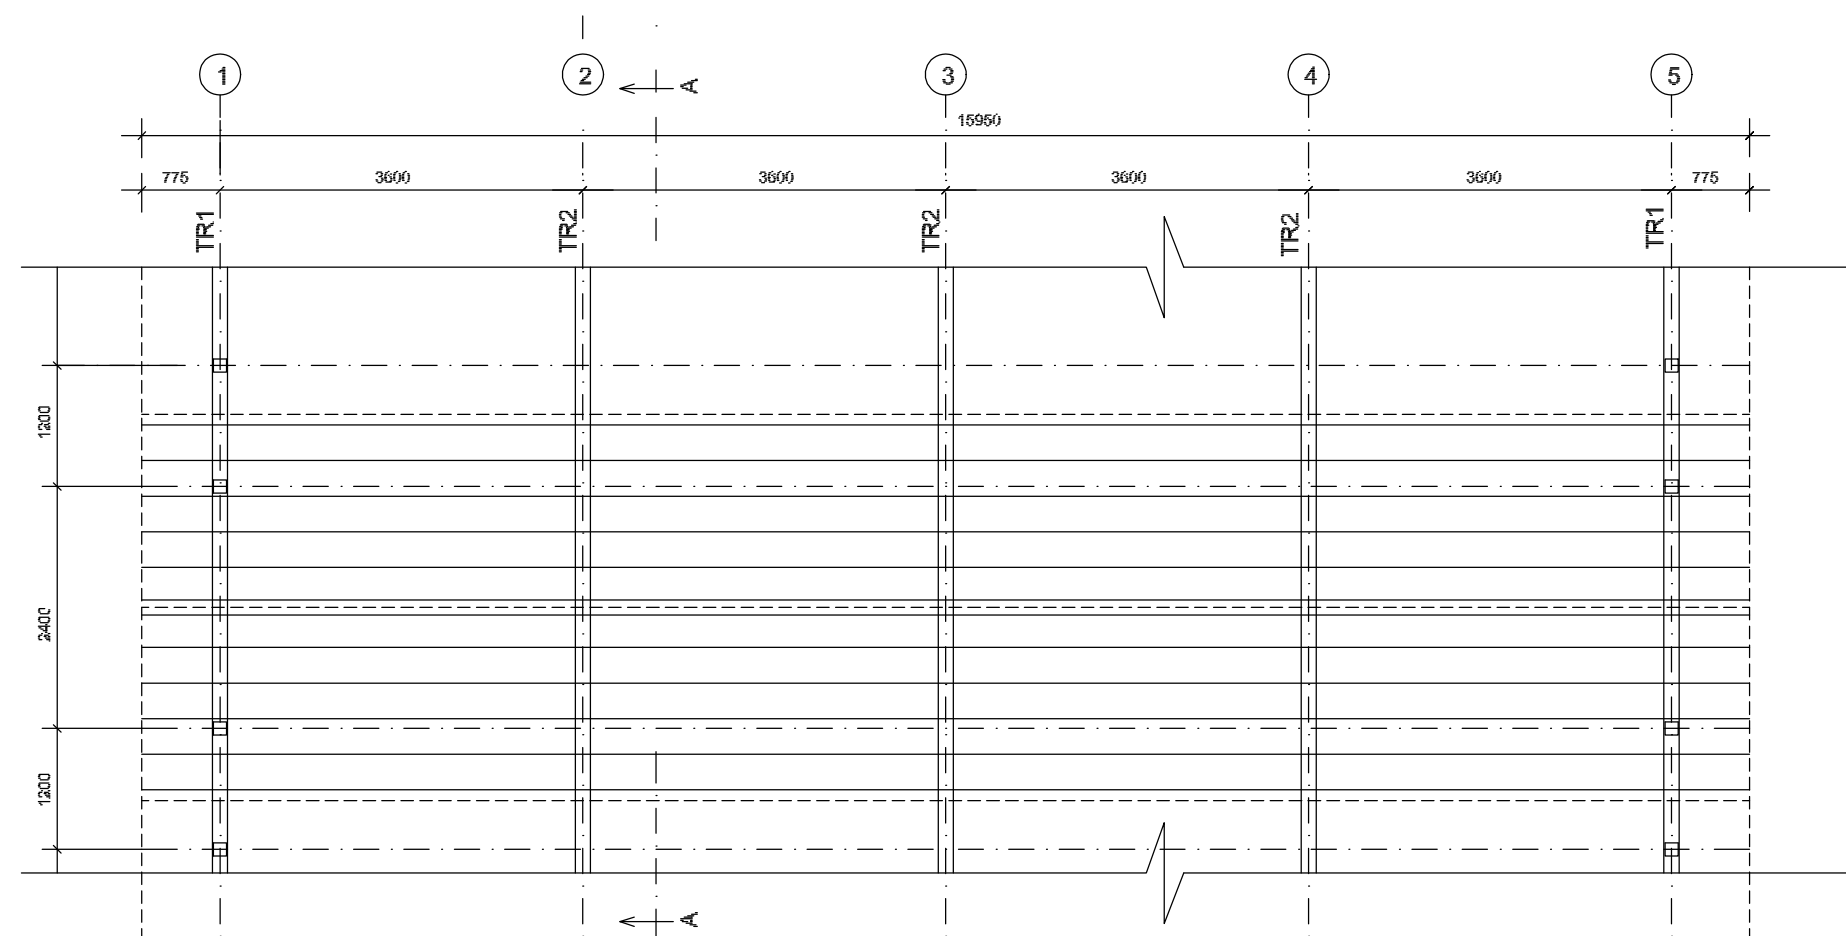

3 ESQUEMA GERAL DA ESTRUTURA
ESCALA 1/100

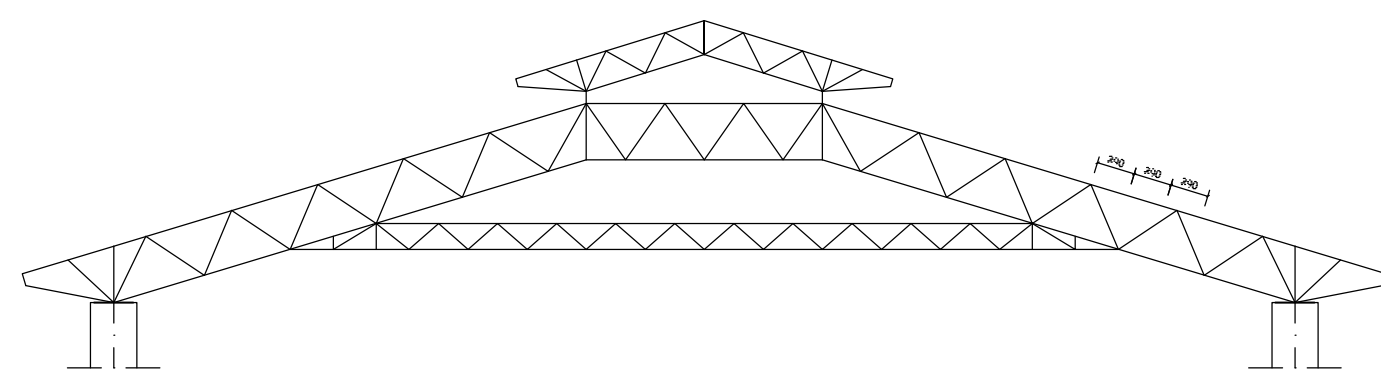

4 CORTE AA (TR2)
ESCALA 1/100

FNDE <small>Fundo Nacional de Desenvolvimento da Educação</small>				Ministério da Educação		GOVERNO FEDERAL BRASIL <small>PAÍS RICO É PAÍS SEM POBREZA</small>	
PROJETO PADRÃO - FNDE							
MUNICÍPIO – UF:							
PROPRIETÁRIO:							
ENDEREÇO:							
PROPRIETÁRIO							
RESP. TÉCNICO							
CREA							
AUTOR DO PROJETO							
DLFO				CREA			
				RA			
OBSERVAÇÕES:							
ESCOLA 12 SALAS DE AULA							
PROJETO ESTRUTURA METÁLICA							
COORDENAÇÃO CGEST - Coordenação Geral de Infraestrutura Educativa		BLOCO A: ADMINISTRATIVO ESQUEMA GERAL DA ESTRUTURA CORTE AA				SMT	
REVISÃO		ESCALA INDICADA		PRANCHAS		02/30	
FORMATO (841x420)		DATA EMISSÃO MAIO / 2014					