



NOTAS:
-SOLTAR NAS UNIÕES E INTERSEÇÕES DOS PERFIS DA TRELIÇA;
-REALIZAR SOLDA CONFORME GABARITO;

Nº DO ITEM	Nº DA PEÇA	DESCRIÇÃO	QTD.
1	TS AL #3 - 01	PERFIL U 100 X 40 X 3 X 3000 (BLANK 170 X 3000)	4
2	TS.AL #2 - 22	PERFIL U 94 X 42 X 2,25 X 990 (BLANK 170 X 990)	7
3	TS.AL #2 - 21	PERFIL U 94 X 42 X 2,25 X 1330 (BLANK 170 X 1330)	6

1

TESOURA SUSPENSA MEIO
SEM ESCALA

TESOURA QE - A

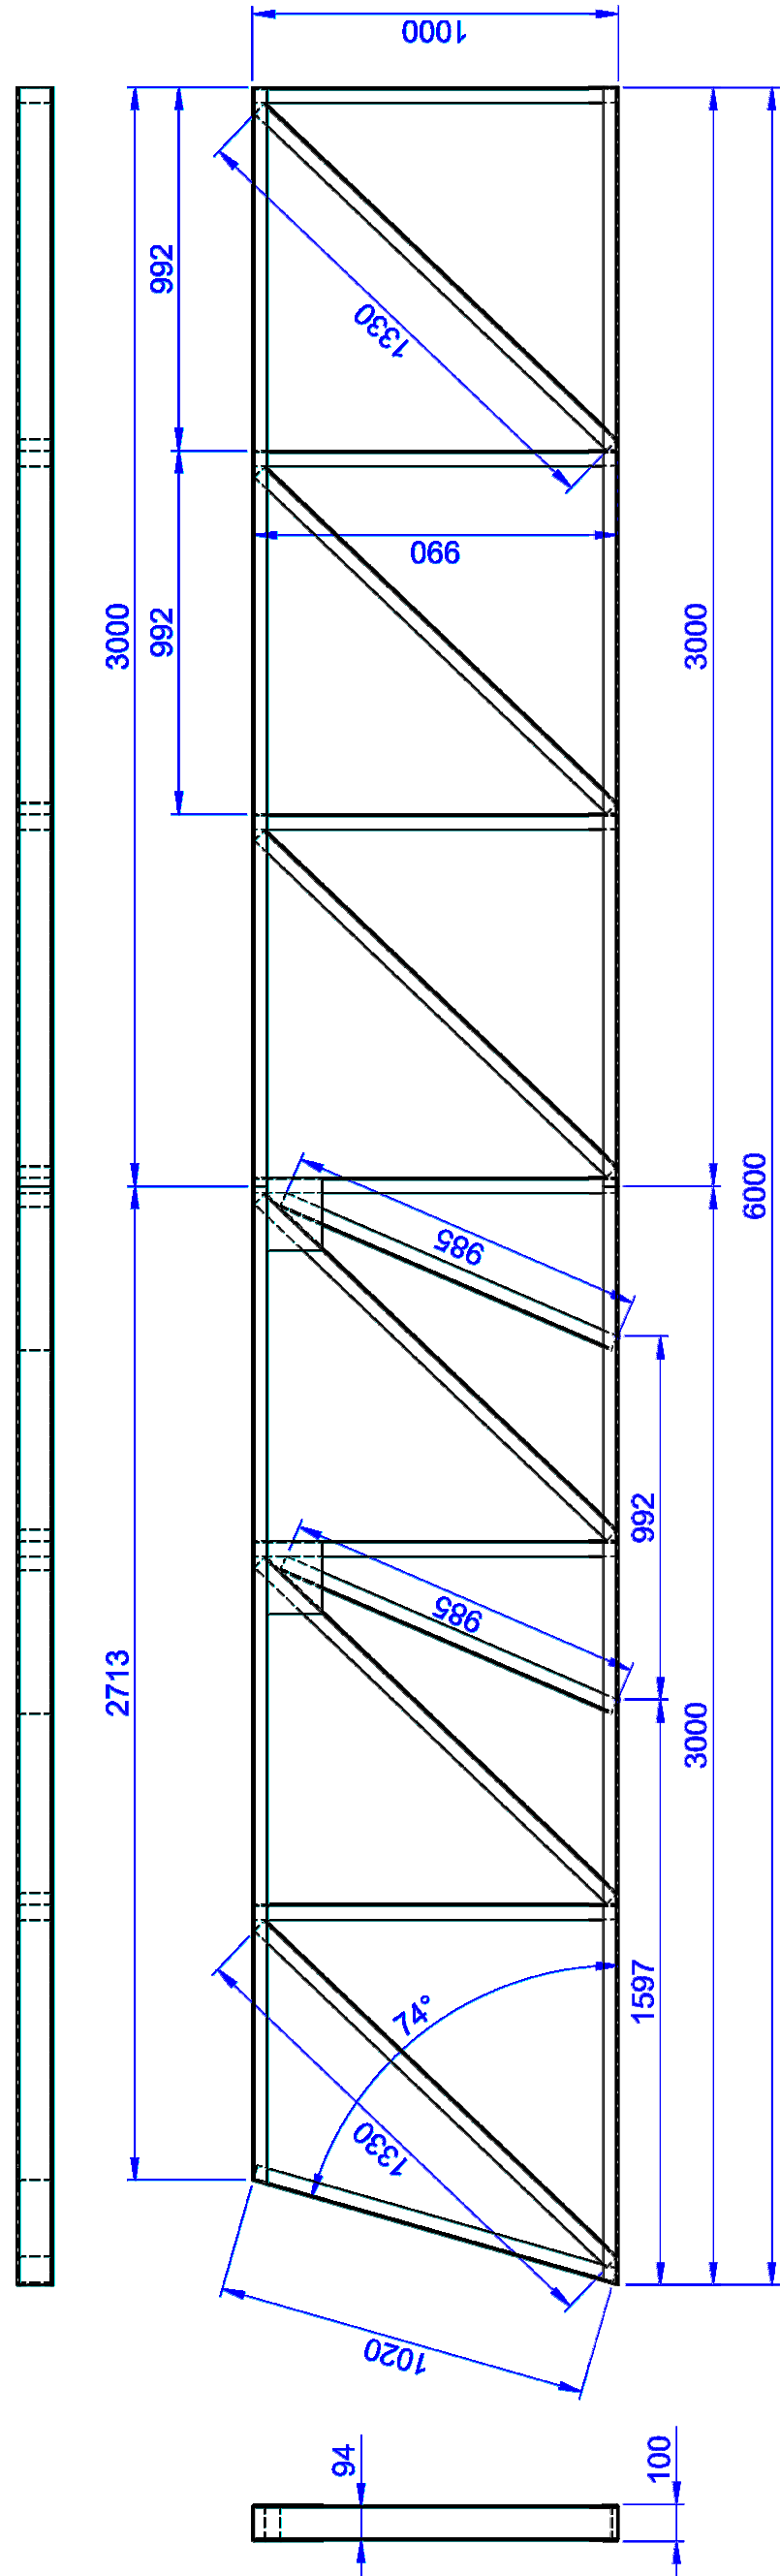
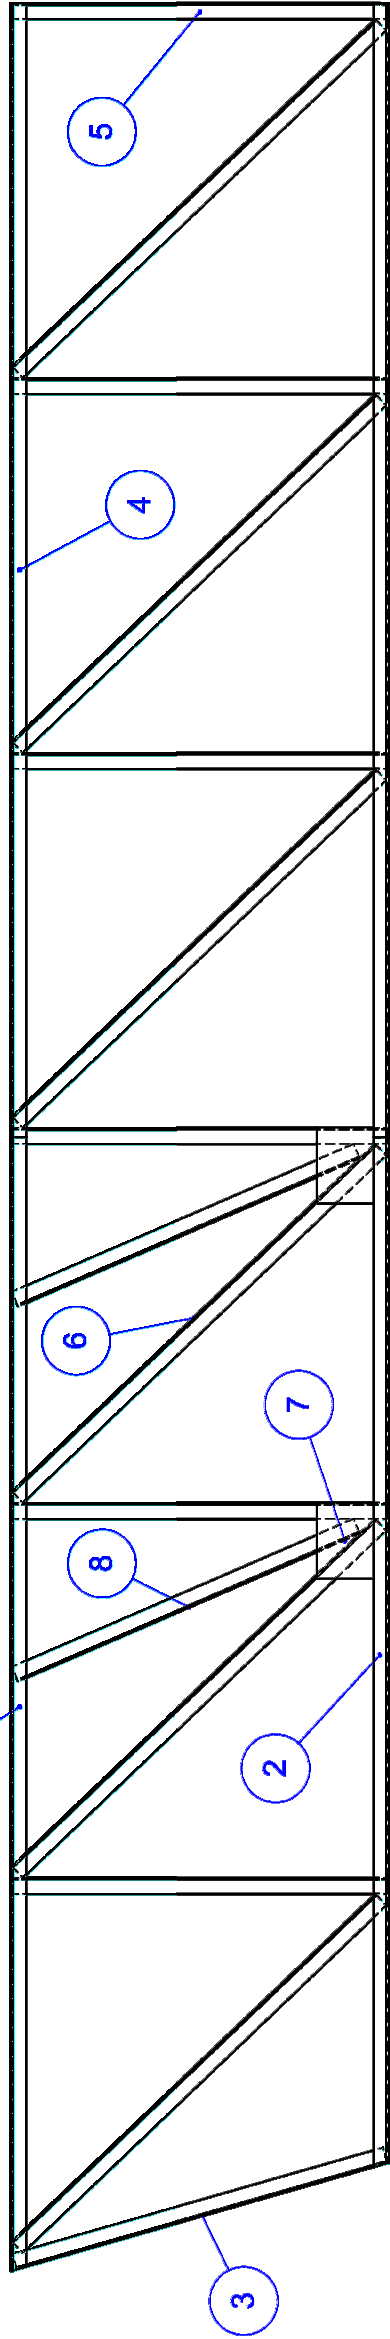


NOTAS:
-SOLTAR NAS UNIÕES E INTERSEÇÕES DOS PERFIS DA TRELIÇA;
-SOLTAR 20 CM DE UNIFORMIDADE NA EXTREMIDADE COM O ÂNGULO DE 16°;
-REPETIR SOLDA CONFORME GABARITO.

2

TESOURA APOIO NA COLUNA
SEM ESCALA




TESOURA QE - B

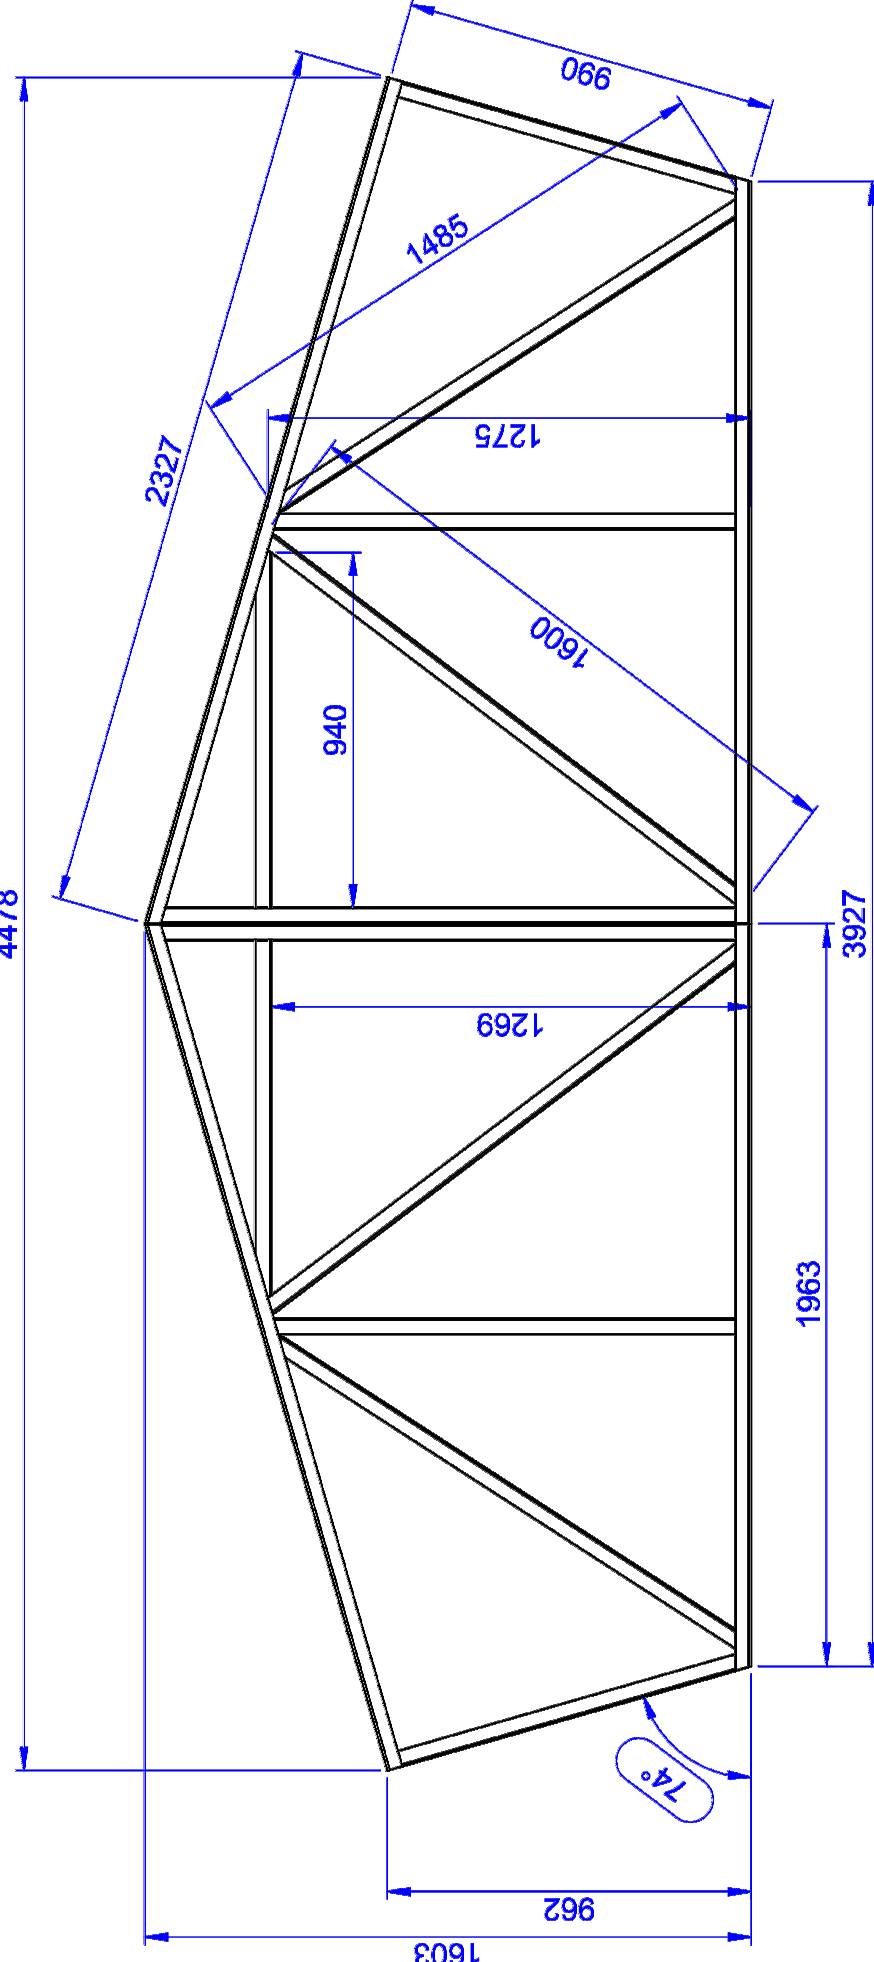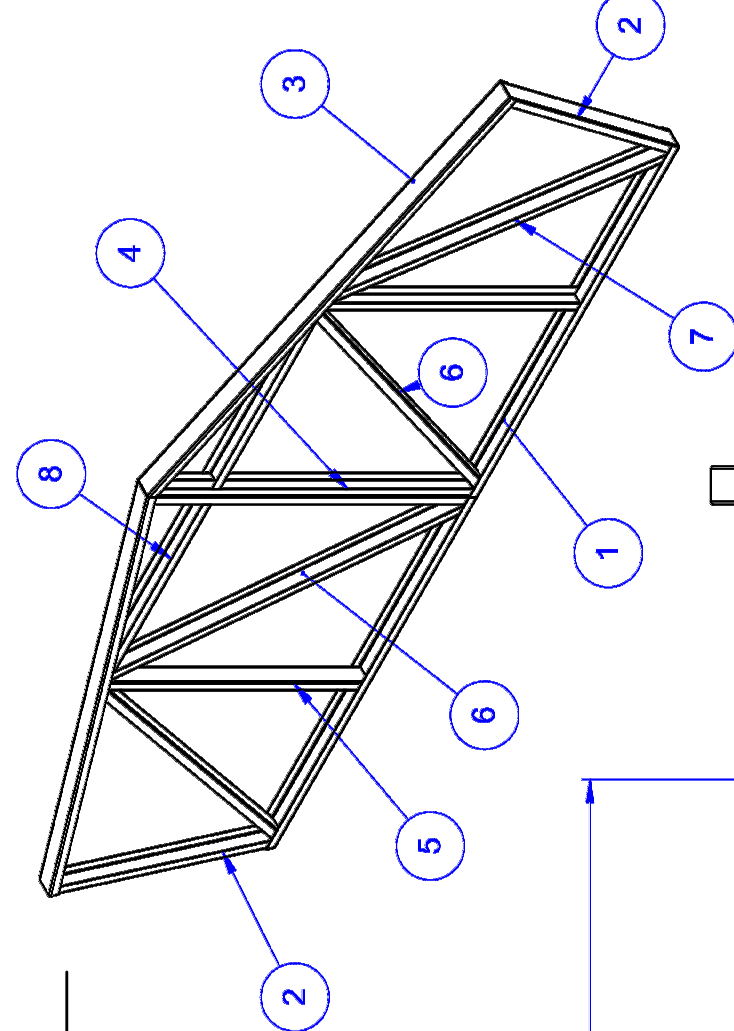




3

CAPELA UNIÃO TRELIÇAS
SEM ESCALA

CAPELA QE - A

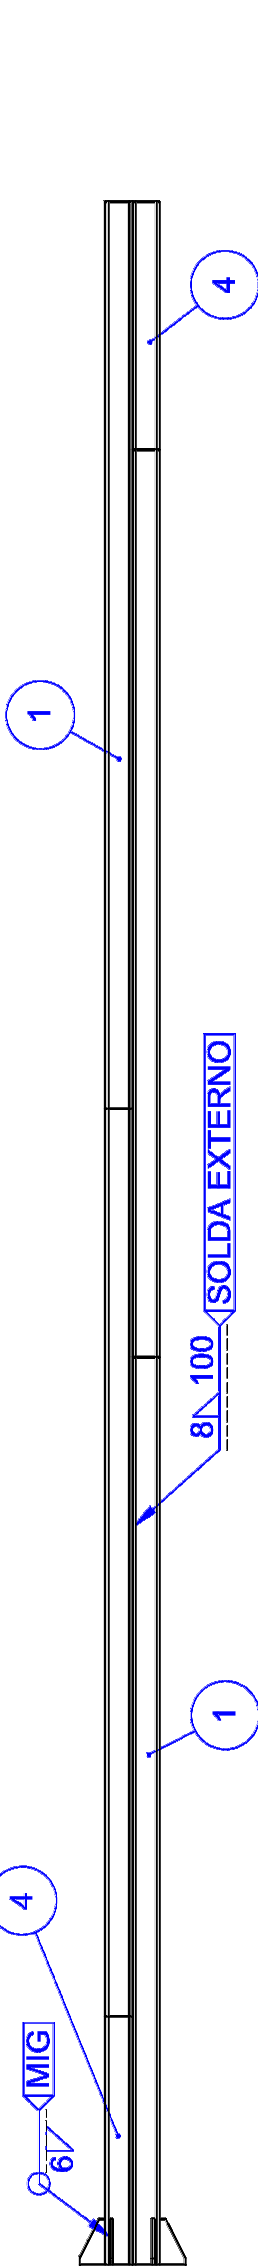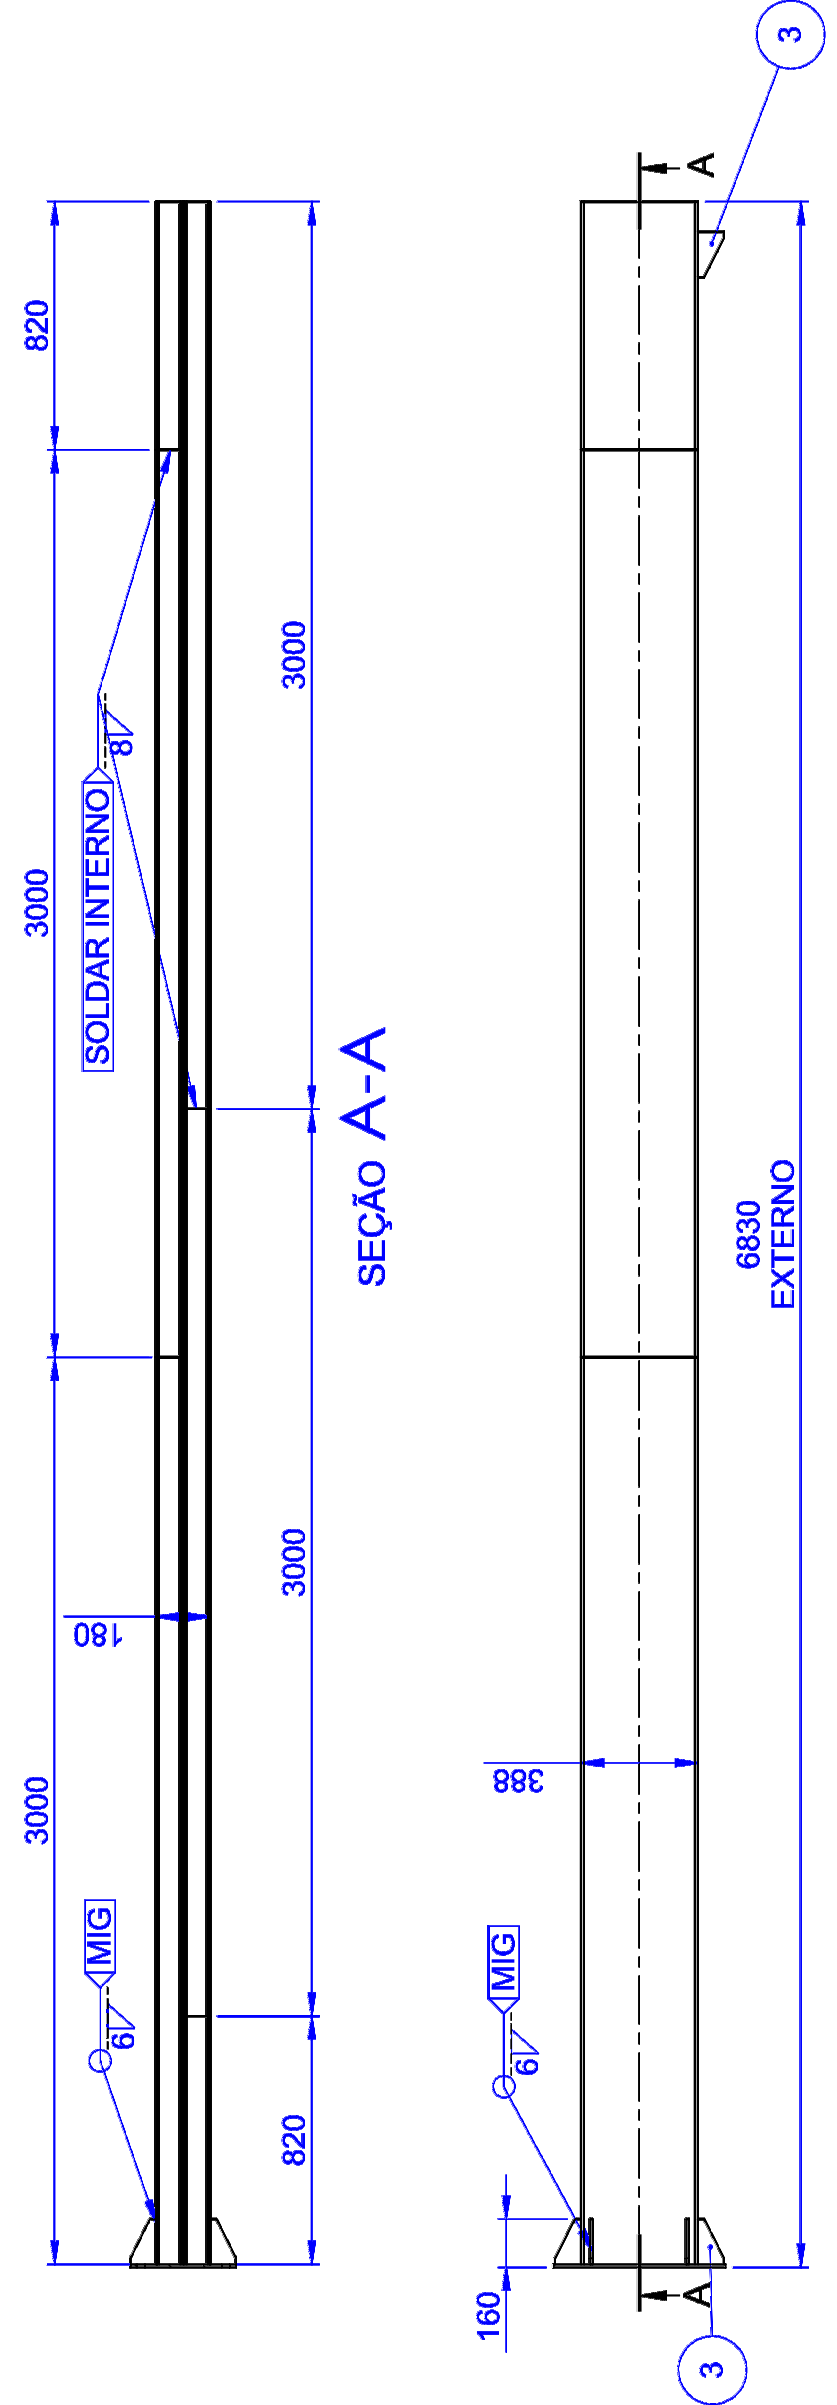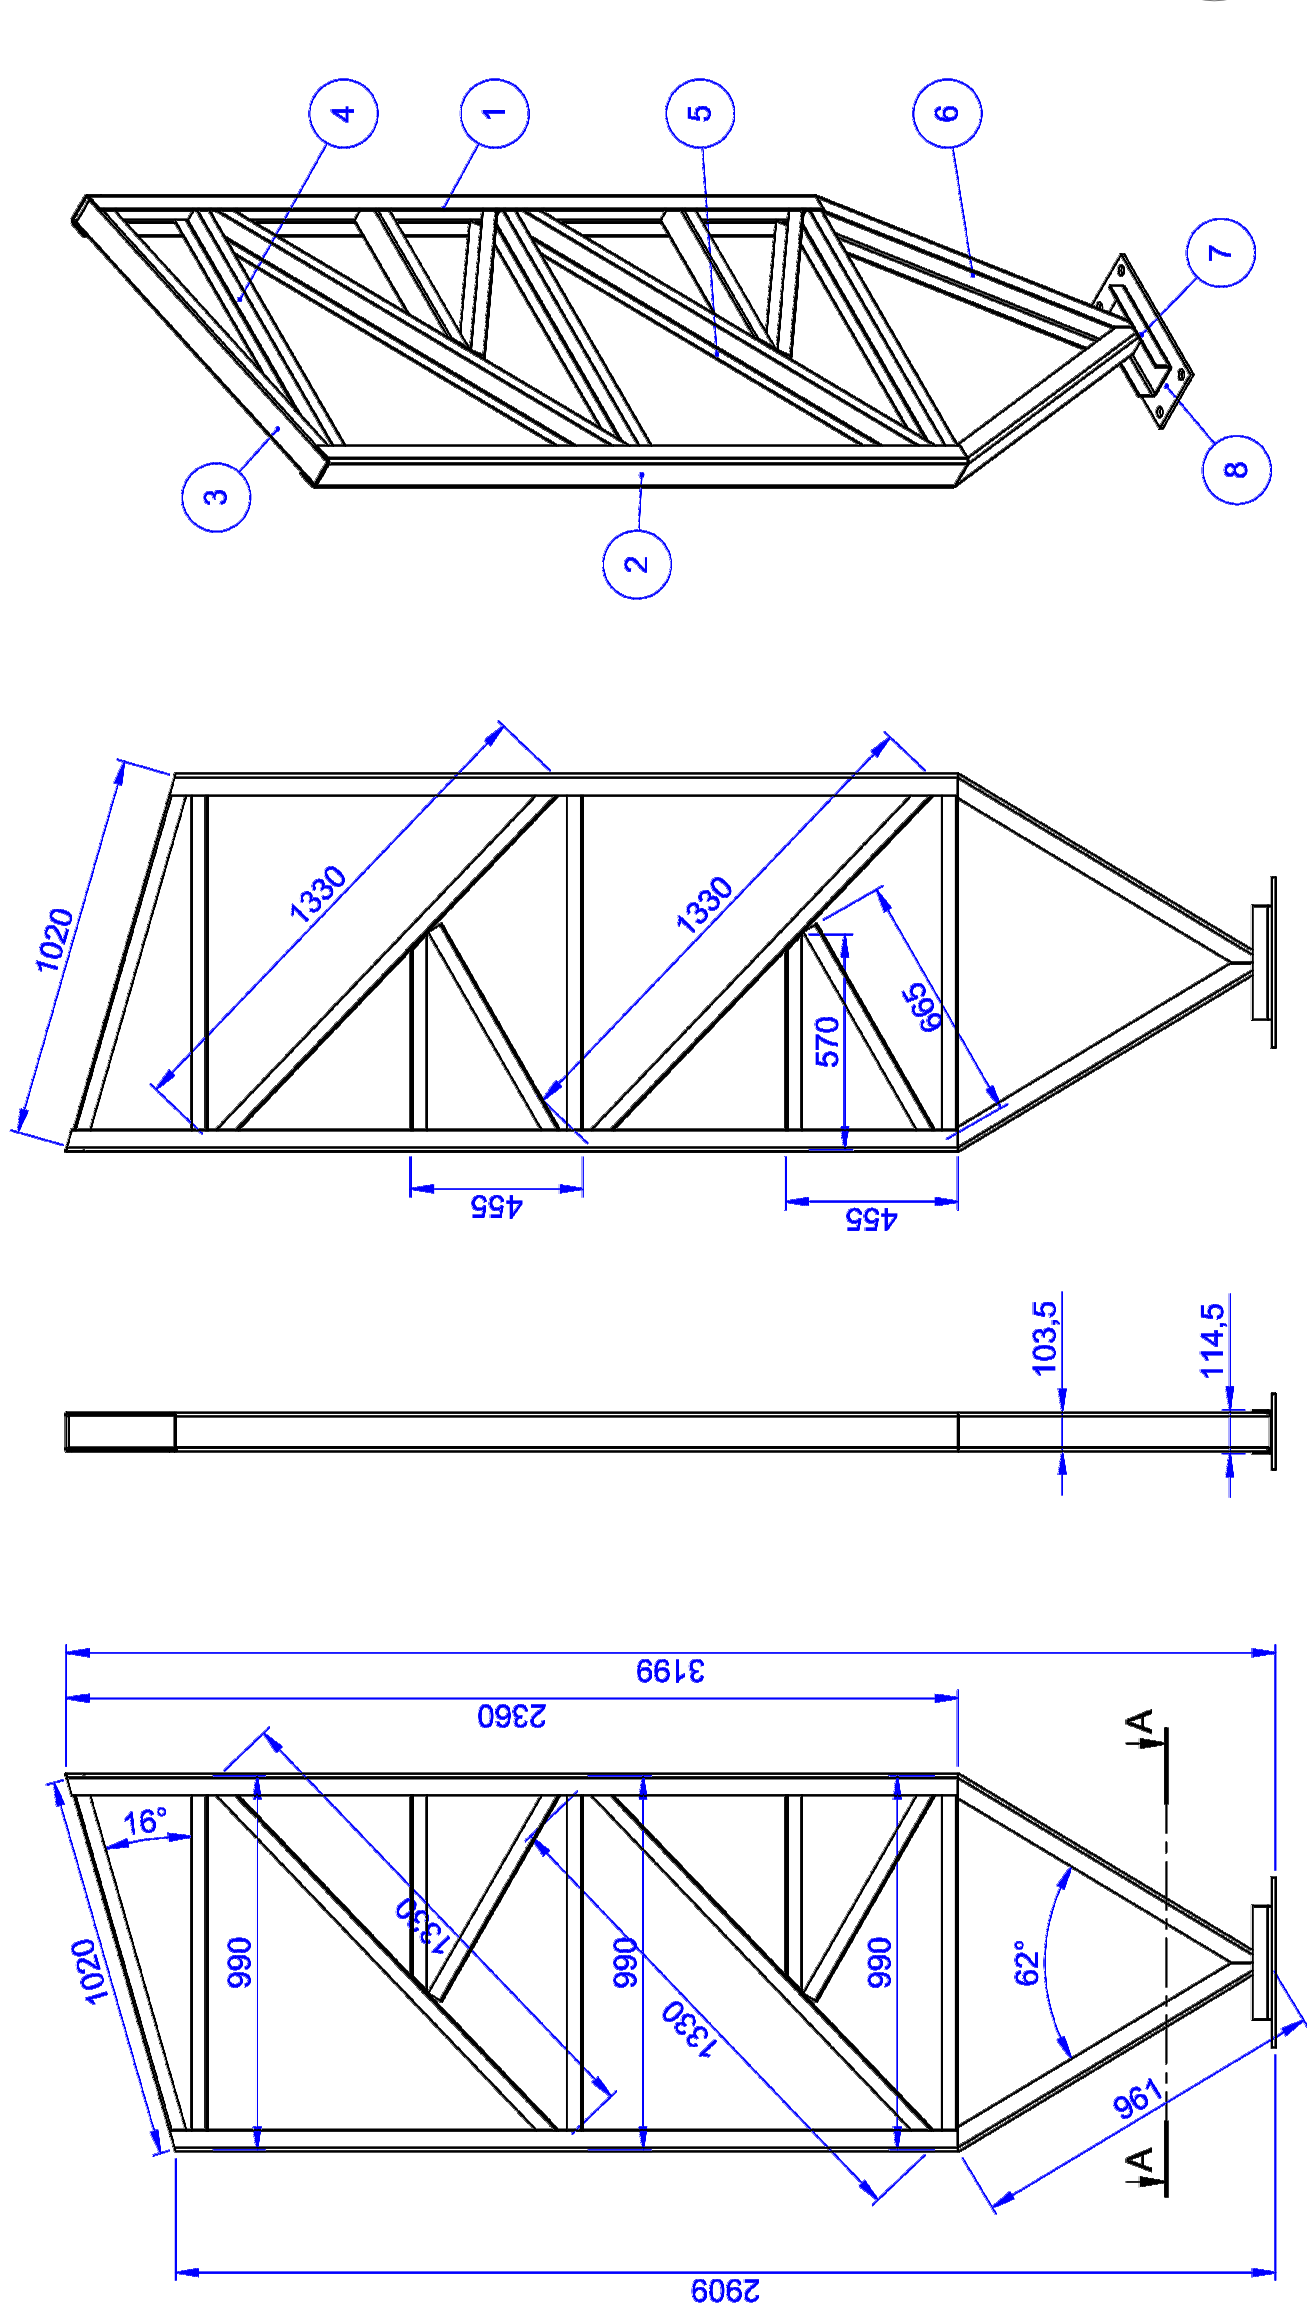


Nº DO ITEM	Nº DA PEÇA	DESCRIÇÃO	QTD.
1	TS.AL #2 - 31	PERFIL U 99 X 40 X 2,25 X 1980 (BLANK 170 X 1980)	2
2	TS.AL #2 - 32	PERFIL U 94 X 42 X 2,25 X 673 (BLANK 170 X 673)	6
3	TS.AL #2 - 33	PERFIL U 99 X 40 X 2,25 X 3000 (BLANK 170 X 3000)	2
4	TS.AL #2 - 34	PERFIL U 94 X 42 X 2,25 X 900 (BLANK 170 X 900)	6
5	TS.AL #2 - 19	PERFIL U 94 X 42 X 2 X 690 (BLANK 170 X 690)	2
6	Posicionador de terço	-	4

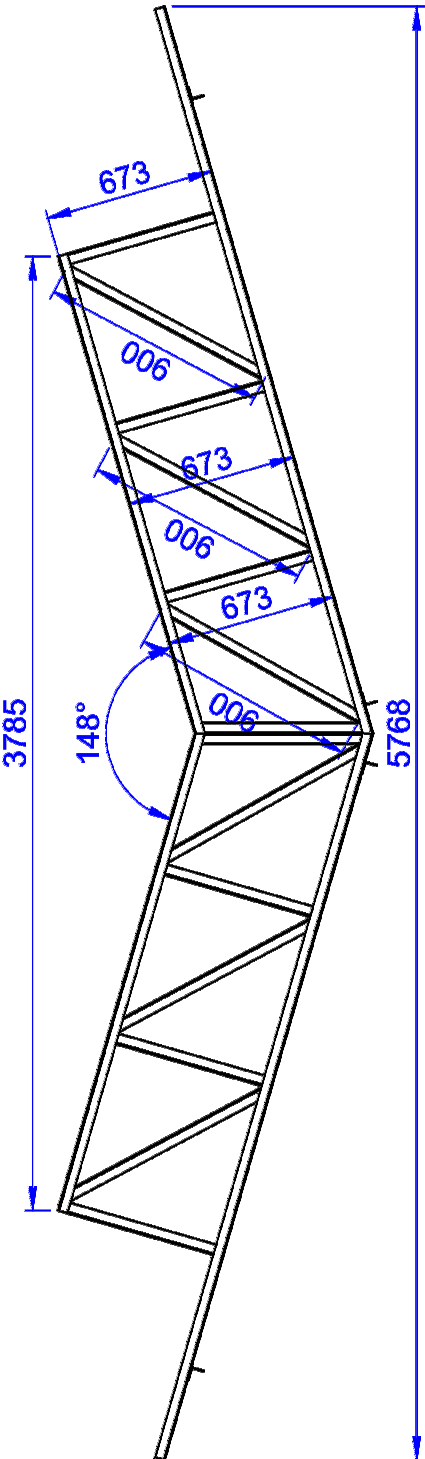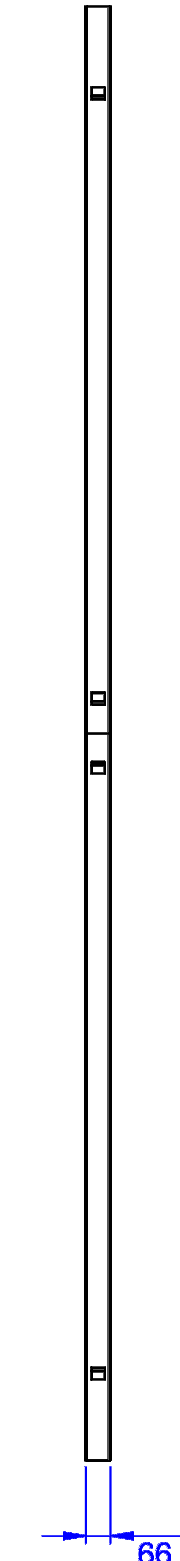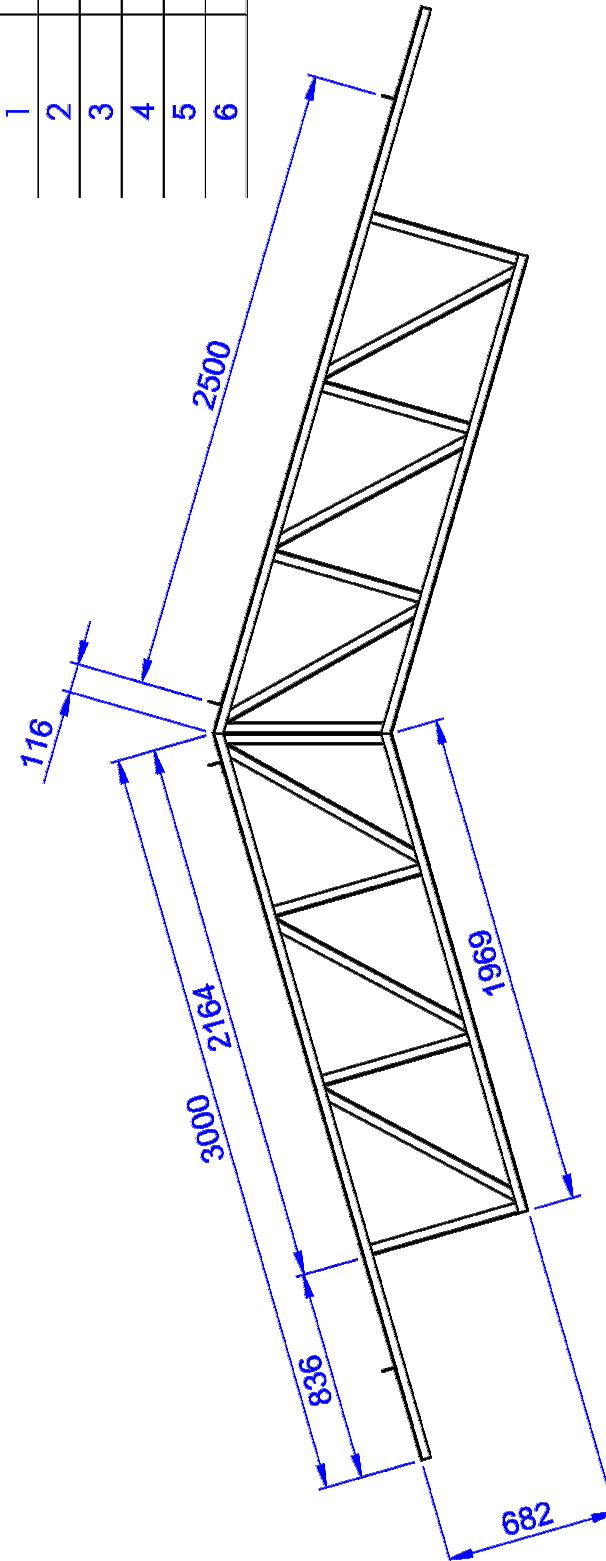

6

CAPELA MENOR
SEM ESCALA

TESOURA QE - F

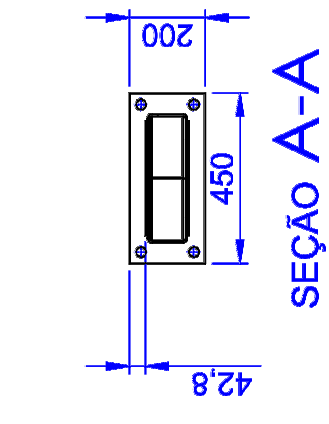

SEÇÃO A-A

Nº DO ITEM	Nº DA PEÇA	Descrição	QTD.
1	TS.AL #3 - 12	PERFIL U 104 X 57 X 4,75 X 2340 (BLANK 200 X 2340)	1
2	TS.AL #3 - 13	PERFIL U 104 X 57 X 4,75 X 2085 (BLANK 200 X 2085)	1
3	TS.AL #2 - 23	PERFIL U 94 X 42 X 2,25 X 1020 (BLANK 170 X 1020)	1
4	TS.AL #2 - 22	PERFIL U 94 X 42 X 2,25 X 990 (BLANK 170 X 990)	3
5	TS.AL #2 - 21	PERFIL U 94 X 42 X 2,25 X 1330 (BLANK 170 X 1330)	2
6	TS.AL #2 - 28	PERFIL U 104 X 57 X 4,75 X 941 (BLANK 200 X 944)	2
7	TS.AL #75 - 05	PERFIL U 115 X 52 X 4,75 X 300 (BLANK 200 X 300)	1
8	TS.AL #9.53 - 05	SAPATA 400 X 200 X 9.53	1
9	TS.AL #2 - 42	PERFIL U 94 X 42 X 2,25 X 570 (BLANK 170 X 570)	2
10	TS.AL #2 - 43	PERFIL U 94 X 42 X 2,25 X 665 (BLANK 170 X 665)	2


NOTAS:

- REALIZAR SOLDA CONFORME GABARITO;

4

COLUNA
COLUNA QE - A

SEM ESCALA

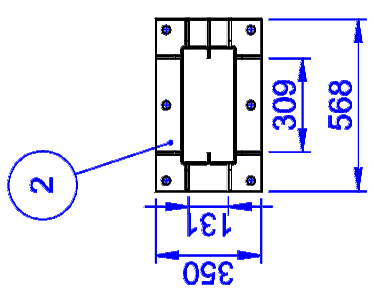

5

COLUNA MENOR
COLUNA QE - E

SEM ESCALA

Nº DO ITEM	Nº DA PEÇA	DESCRIÇÃO	QTD.
1	TS.AL #4.75 - 01	PERFIL U 388 X 90 X 30 X 4,75 X 3000	4
2	TS.AL #9.53 - 01	SAPATA 350 X 568 X 9.53	1
3	TS.AL #9.53 - 04	NERVURA 150 X 85 X 9.53	9
4	TS.AL #4.75 - 02	PERFIL U 388 X 90 X 30 X 4,75 X 820	2

PROJETO PADRÃO - FNDE

MUNICÍPIO - UF:
PROPRIETÁRIO:
ENDEREÇO:

PROPRIETÁRIO	
RESP. TÉCNICO	CAU/GREA
D.U.F.O	CAU/ GREA
OBSERVAÇÕES:	RA

ESCOLA 12 SALAS DE AULA

PROJETO DE ESTRUTURA METÁLICA

COORDENAÇÃO CGEST - Coordenação Geral de Infraestrutura Educacional	BLOCO G- QUADRA COBERTA DETALHAMENTO DA ESTRUTURA	SMT
REVISÃO R.03	ESCALA NORCAD	FRANCHA
FORMATO (55x4x80)	DATA EMISSÃO MAIO/2014	29/30