


1 BLOCO  
BLOCO V02 SEM ESCALA


Nº DO ITEM	Nº DA PEÇA	DESCRIÇÃO	QTD.
1	Coluna QE - E		2
2	Coluna QE - F		2
3	Coluna QE - G		2
4	Viga Lateral		2

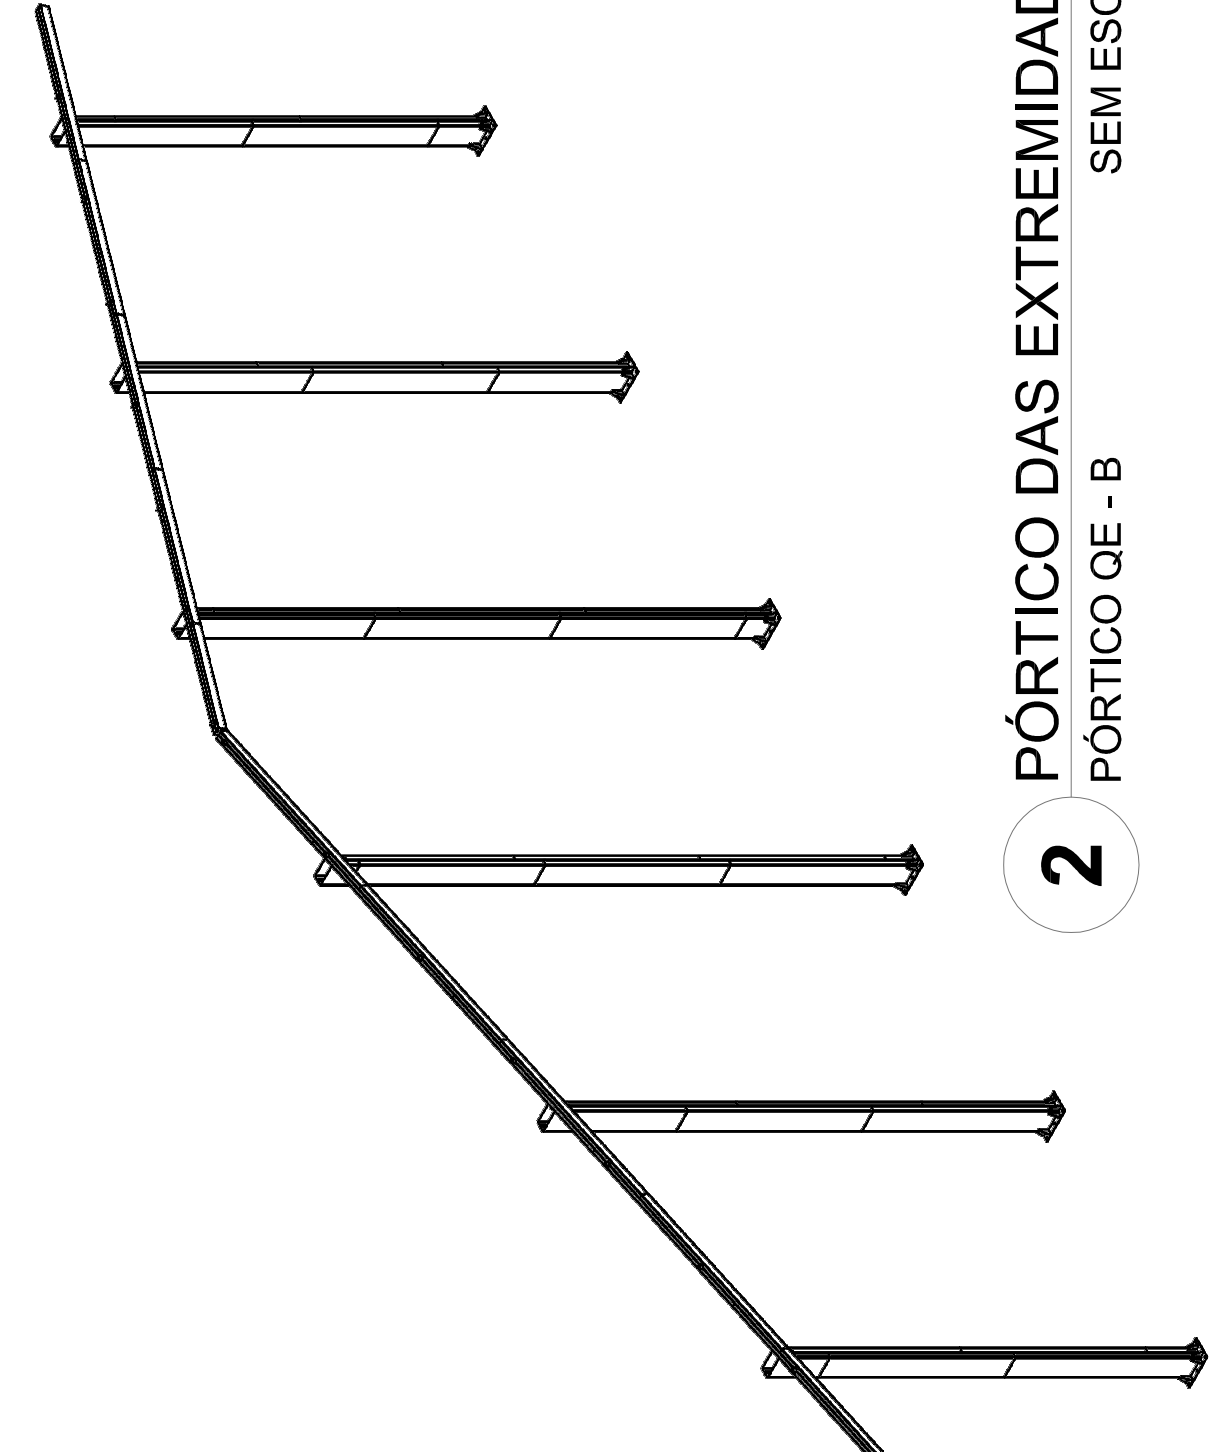


2 PÓRTO DAS EXTREMIDADES  
PÓRTO QE - B SEM ESCALA

Nº DO ITEM	Nº DA PEÇA	Descrição	QTD.
1	Tesoura QE - D	TESOURA MEIO GINÁSIO	1
2	Coluna QE - A		2
3	TS AL #3 - 14	PERFIL U 110 X 50 X 2,65 X 690 (BLANK 200 X 690)	2
4	Tesoura QE - F	CAPELA MENOR	1
5	Reforço estrutura		8


NOTA: REPETIR PADRÃO DE SOLDA POR TODO O CONTOIRNO DA PEÇA  
ENA UNIÃO DE TODAS AS PEÇAS

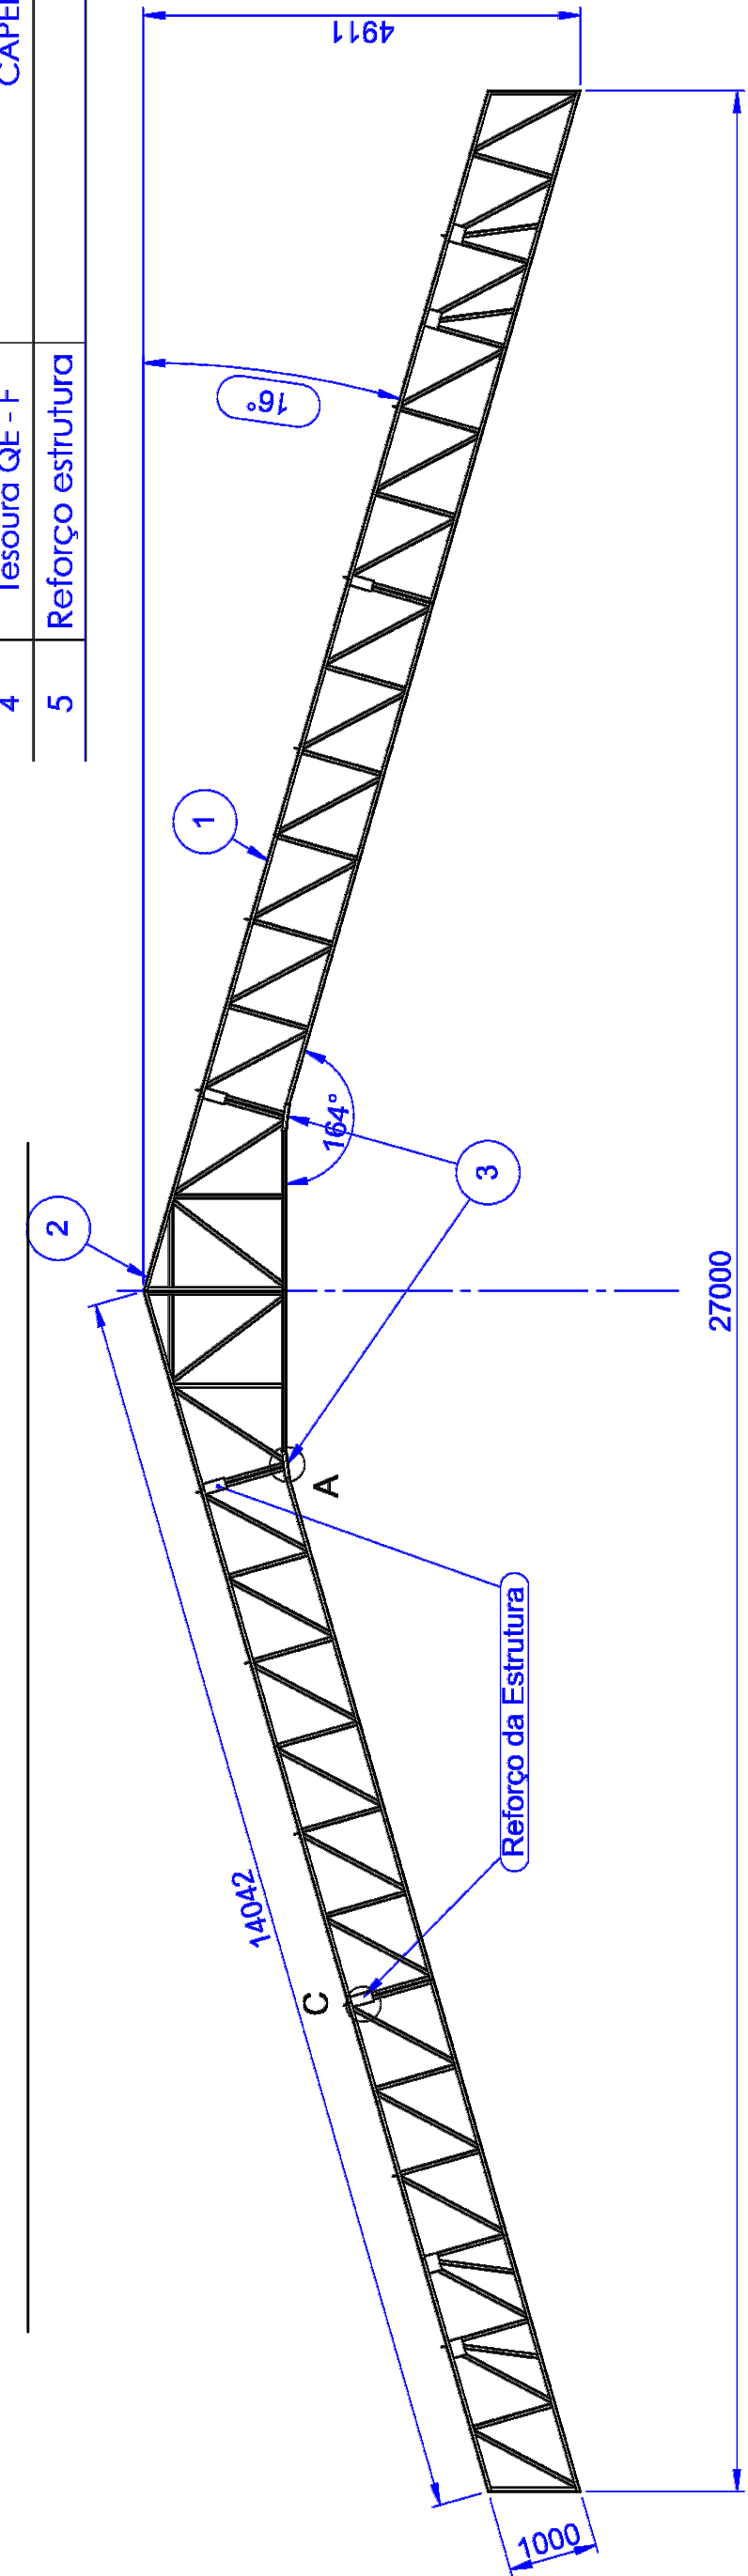

DETALHE A

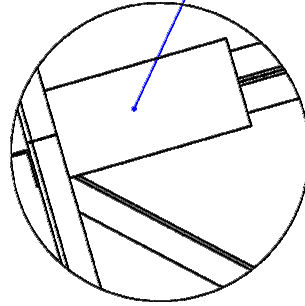


DETALHE C

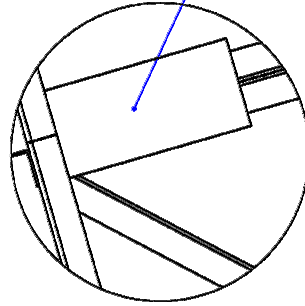


4 TESOURA MEIO  
TESOURA QE - D SEM ESCALA

Nº DO ITEM	Nº DA PEÇA	DESCRIÇÃO	QTD.
1	Tesoura QE - C	TESOURA TRELIÇA LEVE	2
2	Capela QE - A	CAPELA UNIÃO TRELIÇAS	1
3	TS AL #4,75 - 05	PERFIL U 115 X 52 X 4,75 X 300 (BLANK 200 X 300)	2
5	Reforço estrutura	Chapa de #4,75 x 120 x 250	8


3 PÓRTO  
PÓRTO QE - A SEM ESCALA

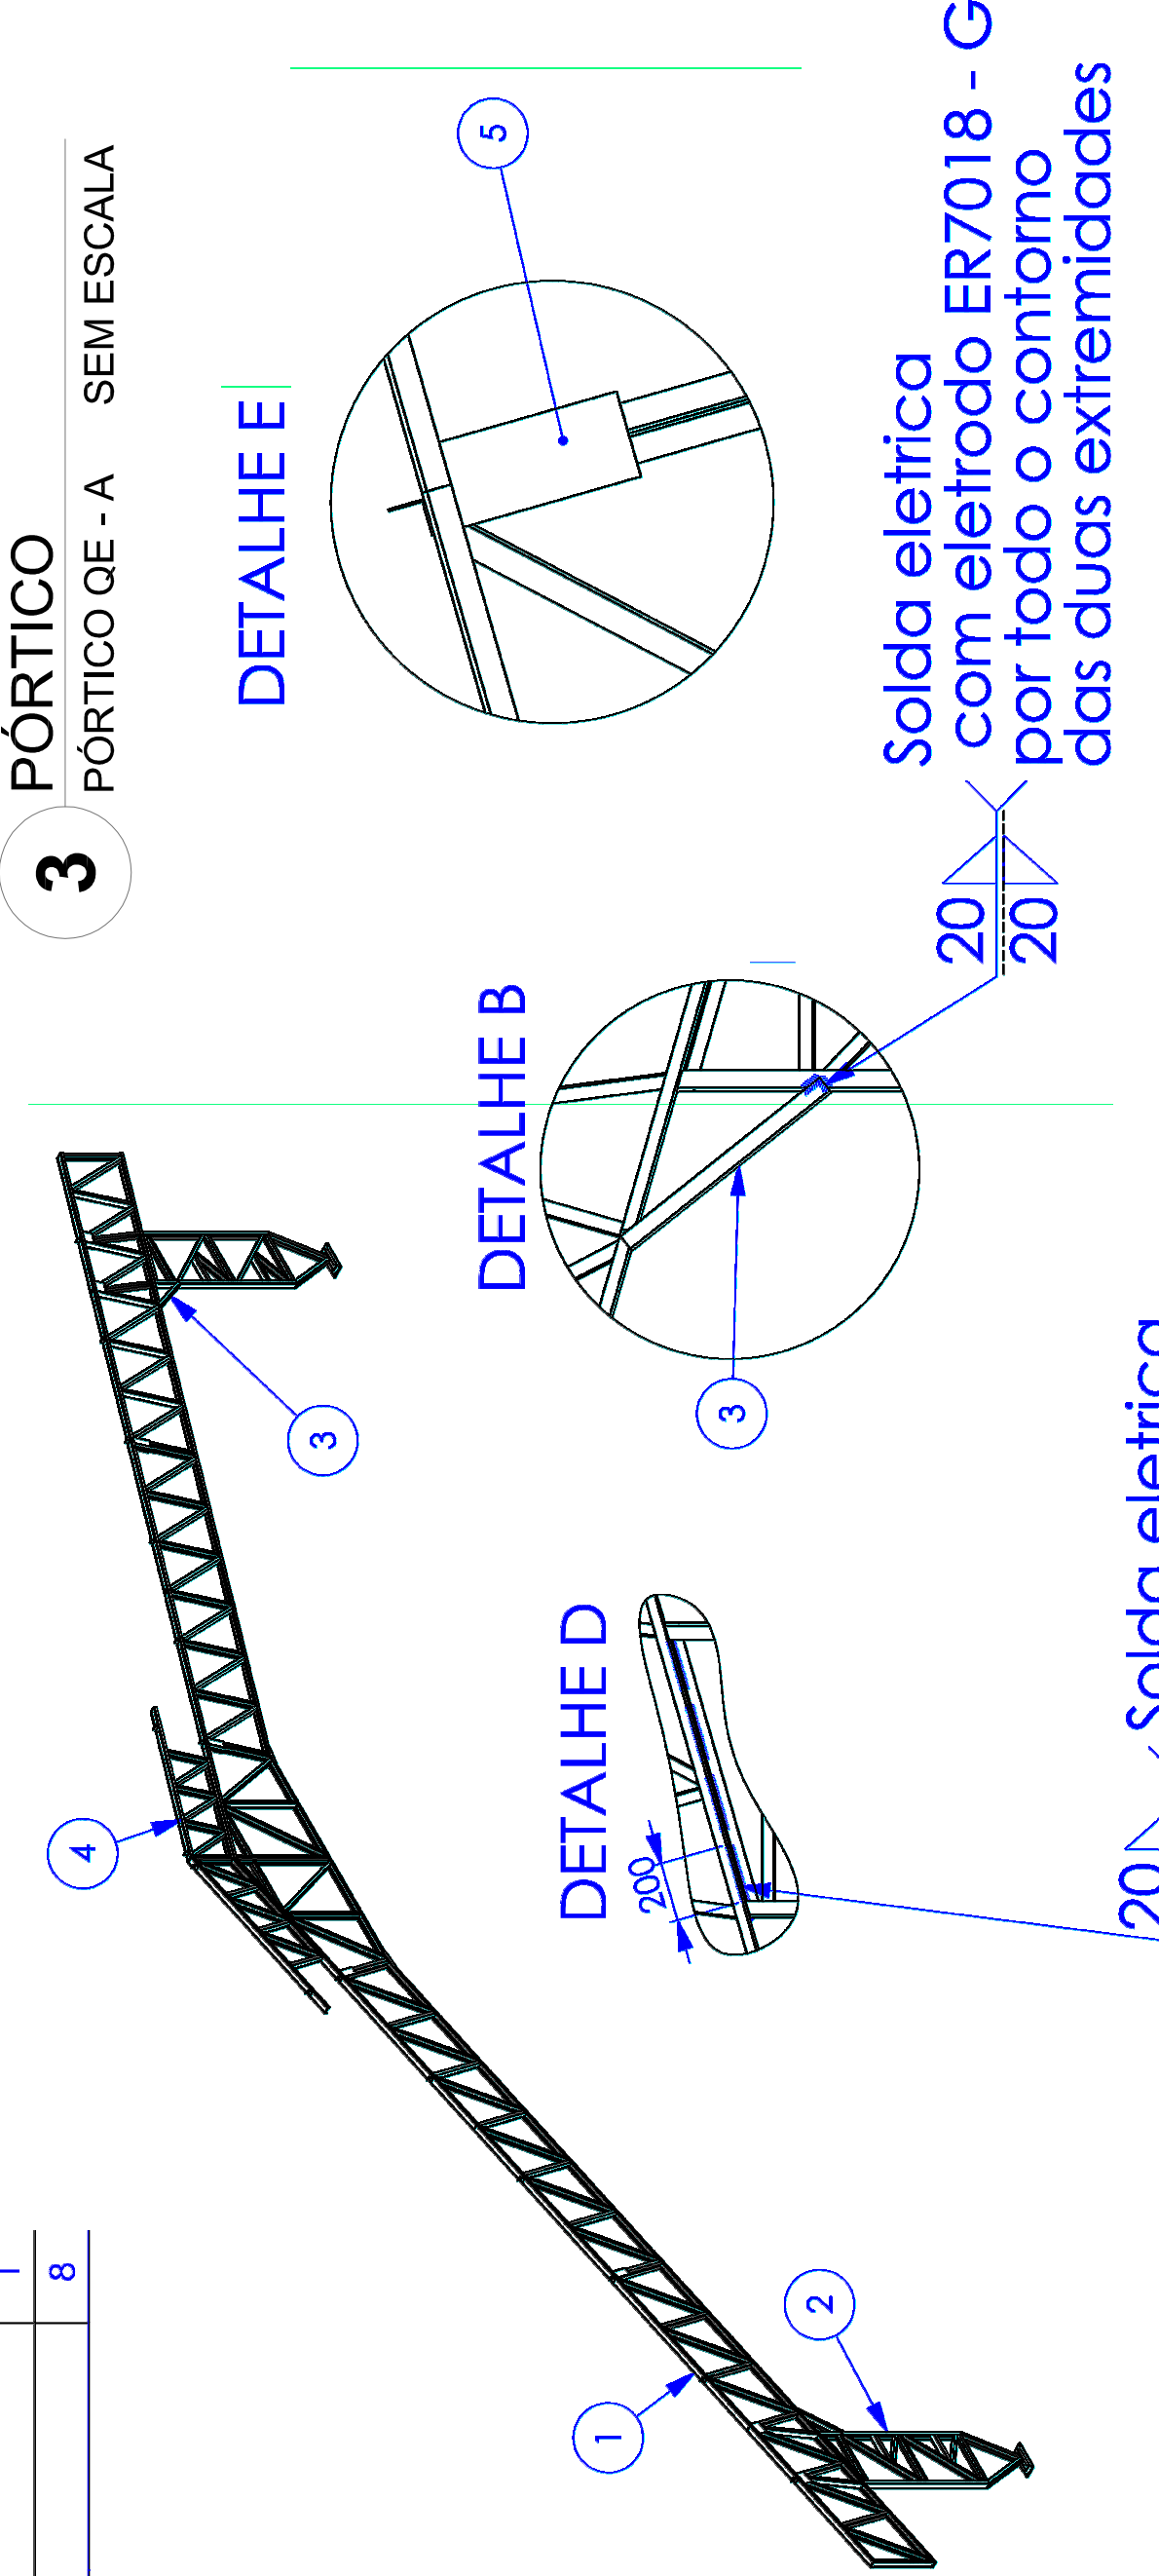


DETALHE E

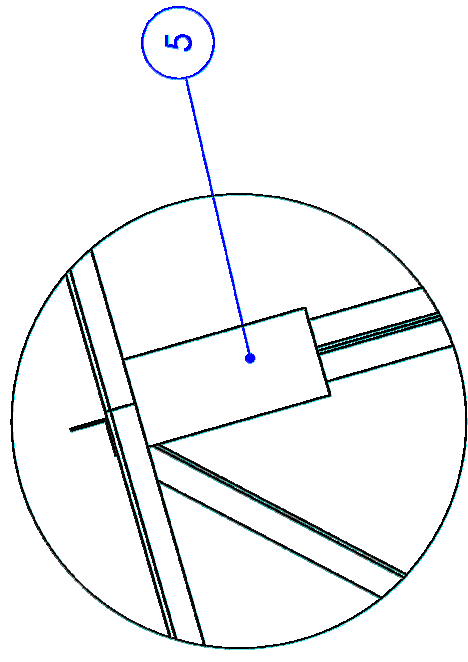

DETALHE B

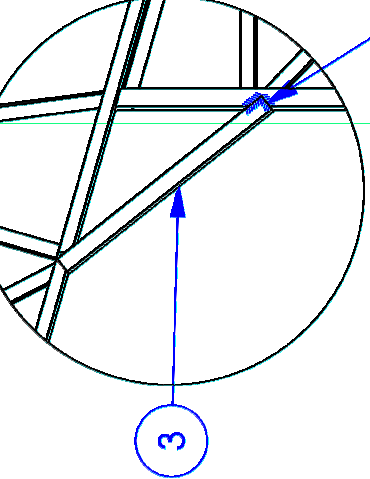

DETALHE D

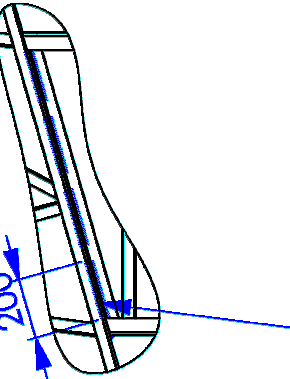

Solda elétrica com eletrodo ER7018 - G por todo o contorno das duas extremidades

Solda elétrica com eletrodo ER7018 - G

MUNICÍPIO - UF:
PROPRIETÁRIO:
ENDEREÇO:

PROPRIETÁRIO
RESP. TÉCNICO
CAU/GREA

DLFO
CAU/ GREA
RA

OBSERVAÇÕES:

ESCOLA 12 SALAS DE AULA	
PROJETO DE ESTRUTURA METÁLICA	
COORDENAÇÃO CGEST - Coordenação Geral de Infraestrutura Educacional	BLOCO G - QUADRA COBERTA DETALHAMENTO DA ESTRUTURA
REVISÃO R.03	ESCALA INDICADA
FORNATO (55x40x80)	DATA EMISSÃO MAIO/2014
PRANCHAS	28/30