



Dimensões do Terreno
Sem Escala

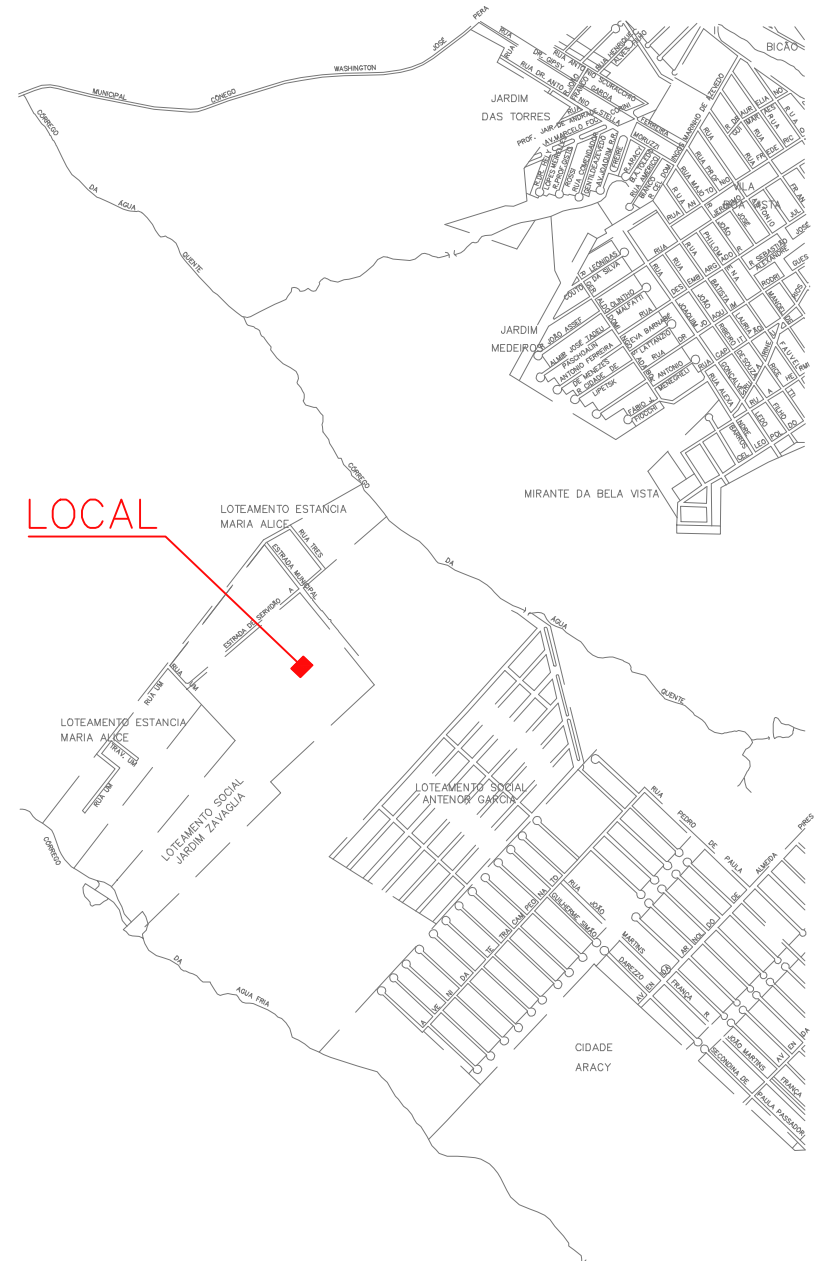

Implantação
Escala 1:150

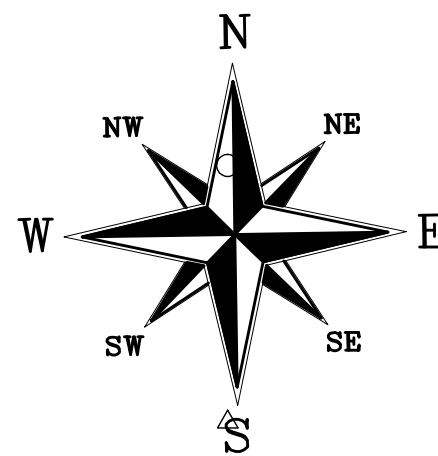

Planta de Localização
Sem Escala

LEGENDA		
LEGENDA	NOME POPULAR	PORTE/DIST. DE PLANTIO/ESPECIFICAÇÃO
	Gramma esmeralda	Ver projeto de arquitetura
	Lambari roxo	Ver projeto de arquitetura
	Clorofila	Ver projeto de arquitetura
	Morfina Bicolor	Ver projeto de arquitetura
Selva rolado médio lavado, camada de 5cm de cobertura.		
Piso externo podotátil de alvenaria em placas de ladrilho hidráulico 30,0 cm x 30,0 cm, cor amarelo, em concordância com o NBR-9050 / 2004 e/ou posteriores alterações.		

NOTA: O CONSTRUTOR DEVERÁ VERIFICAR TODAS AS MEDIDAS "IN LOCO"

ESPECIFICAÇÃO DE ACABAMENTOS	
01	Piso em concreto despenhado mecanicamente com juntas de dilatação na modulação 1,20 x 1,20 m aproximadamente, profundidade 2,7 cm, concreto 20 MPa, espessura 8 cm, com retardador de cura e endurecedor de superfície. Acabamento antideslizante com um prato de flutuação e uma camada de lâmina. Cor: cinza médio.
02	Piso intertravado em concreto med. 20cmx10cmx8cm, cor natural.
QUADRO DE NOTAS	
07	Grade metálica h = 2,10 m composta por barras chatas verticais e crames redondas horizontais em três opções de bitola, formando malhas retangulares, reforçadas por uma moldura eletrolítica. Montagem com parafusos anti-roubo em aço inoxidável e fixação com chumbinho. Acabamento com pintura eletrolítica em pó sobre o aço galvanizado a fogo cor Verde. Referência comercial: modelo Aris - Metalgrade, Engemetal, Stela ou equivalente técnico.

LEGENDA DE LUMINÁRIAS	
	Poste em tubo de aço zincado e pintado na cor preta, altura de 6,00m, com 2 pérticas em chapa de aço pintada na cor preta, com refletor simétrico em alumínio texturizado e difusor em vidro plano transparente temperado, com 1 lâmpada vapor de sódio 250W por pértica com sensor fotoelétrico. Modelo DP-250S-01. Referência comercial: Projeto, Stock, Lumini ou equivalente técnico.

QUADRO DE ÁREAS	
Área Construída	312,40 m²
04	
03	
02	
01	
REV.	MODIFICAÇÃO RESP. DATA
ARQUITETO RESPONSÁVEL E COORDENADOR: CAIO GRACO H. Y. BRAGA - CREA Nº 050029443	
DESENVOLVIMENTO: ARQ. NORA CAPPELO - CREA Nº 050188350	
ARQ. RENATA G. SUPPA - CREA Nº 050261022	

GRACO PROJETOS, EMPREENDIMENTOS E CONSTRUÇÃO S/C LTDA.
RUA PADRE TEIXEIRA, 1531 - CENTRO - SÃO CARLOS - SP
FONE / FAX: (41) 3372-5188 / 3387-7843 projetos@gracoeng.com.br - www.gracoeng.com.br

PREFEITURA MUNICIPAL DE SÃO CARLOS SECRETARIA MUNICIPAL DE OBRAS PÚBLICAS	
Área Técnica	ARQUITETURA
OBRA:	UNIDADE DE SAÚDE FAMILIAR - USF
LOCAL:	RUA CINCO COM RUA 12 - JARDIM ZAVAGLIA - SÃO CARLOS
ASSUNTO:	IMPLANTAÇÃO
AUTOR DO PROJETO: RESPONSÁVEL:	DESENHO:
Arq. Caio G. Braga	Arq. Nora Cappello
ESCALAS:	1:150
PROCESSO Nº	
ETAPA:	EXECUTIVO