N(m)= 7575600

E(m)= 208000

N

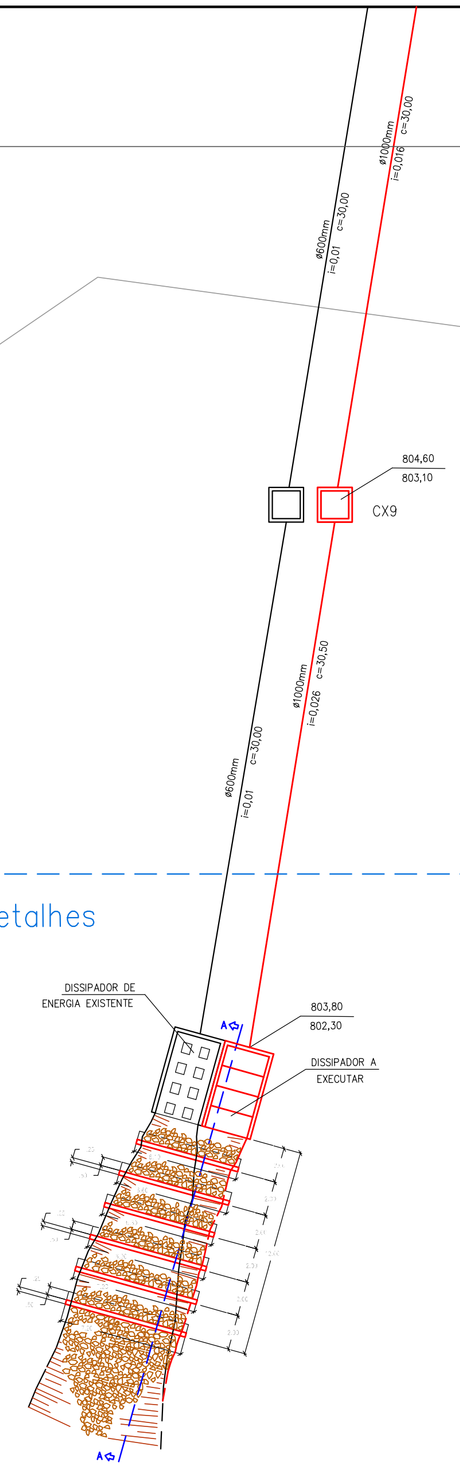


Folha 06/07- Detalhes

PREFEITURA MUNICIPAL
DE SÃO CARLOS

SECRETARIA MUNICIPAL DE OBRAS PÚBLICAS

ASSUNTO:
IMPLANTAÇÃO DE INFRAESTRUTURA

OBJETO:
PROJETO DE REDE DE DRENAGEM DE ÁGUAS PLUVIAIS

LOCAL:
AV. BELA CINTRA, DISTRITO DE ÁGUA VERMELHA, SÃO CARLOS - SP

ESCALA:
1:1000

FOLHA:
04/07
IMPL. DETALHES

DESENHO:
SMOP-PMSC

DATA:
SET. / 2012