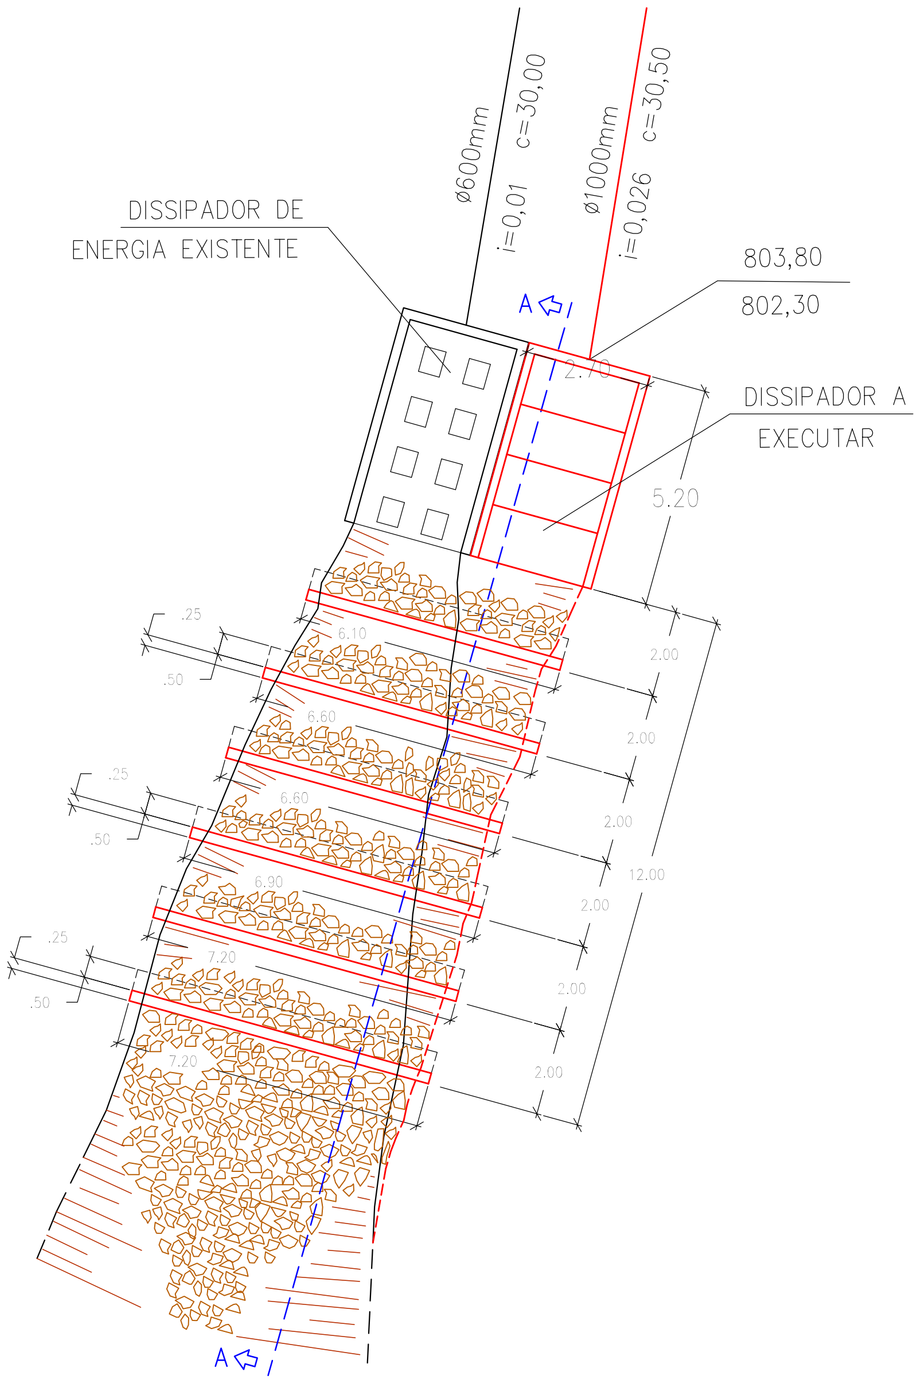

PLANTA – DISSIPADOR

ESCALA 1 : 100

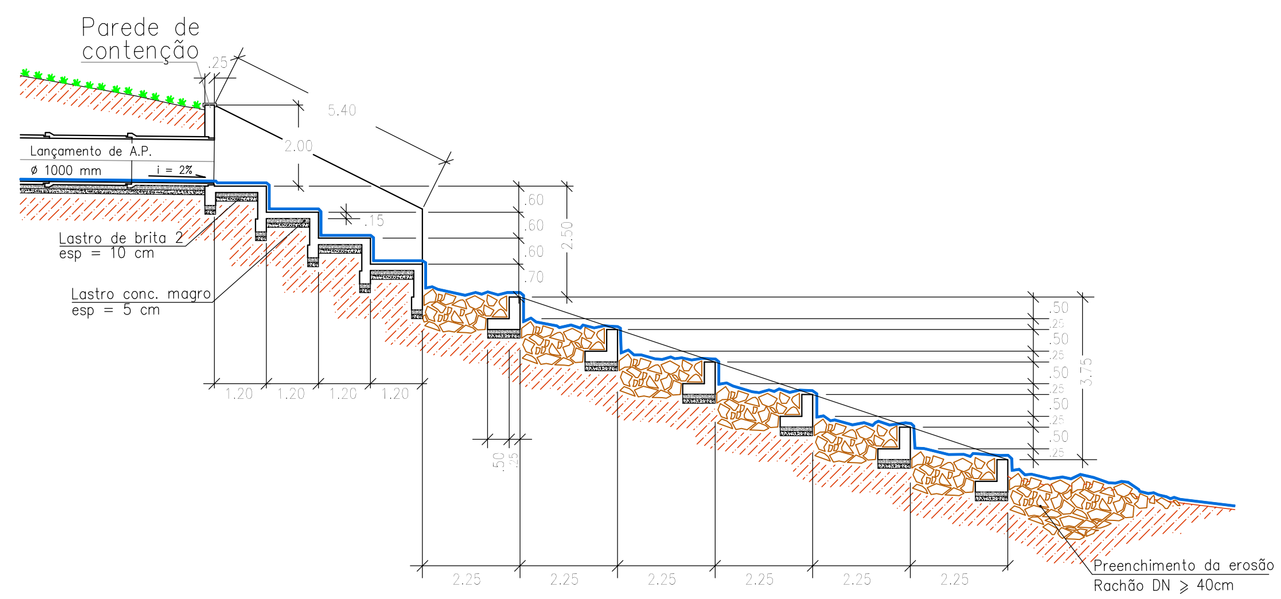

CORTE – A A

ESCALA 1 : 100

DETALHE DA CX 1 A 6

ESCALA 1 : 50

PLANTA INFERIOR

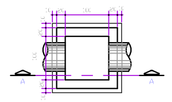

CORTE A-A

ESCALA 1 : 50

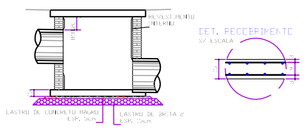

LAJE DE TOPO E DE FUNDO

ESCALA 1 : 30

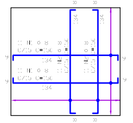

SARJETÕES

Sem Escala

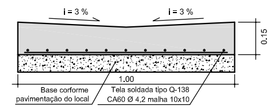

DETALHE DA CX 7

ESCALA 1 : 50

PLANTA INFERIOR

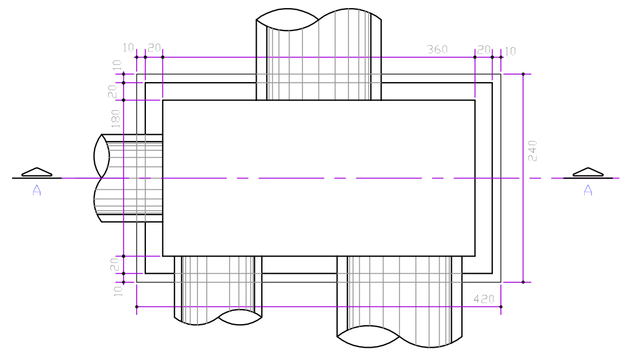

CORTE A-A

ESCALA 1 : 50

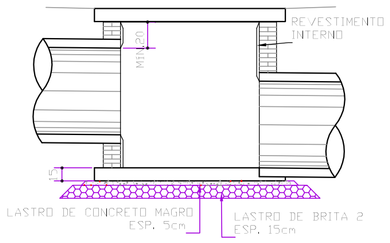

DET. RECOBRIMENTO

S/ ESCALA

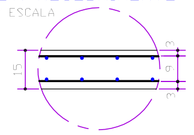

LAJE DE TOPO E DE FUNDO

ESCALA 1 : 30

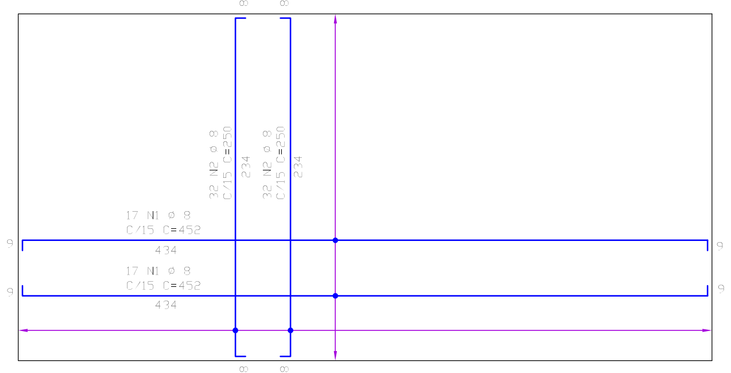

DETALHE DA CX 8 E 9

ESCALA 1 : 50

PLANTA INFERIOR

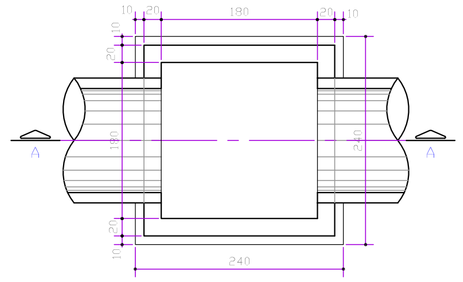

CORTE A-A

ESCALA 1 : 50

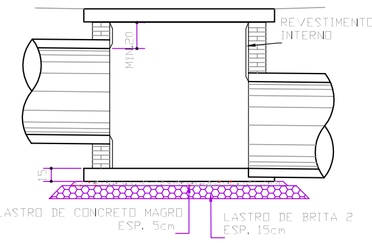

LAJE DE TOPO E DE FUNDO

ESCALA 1 : 30

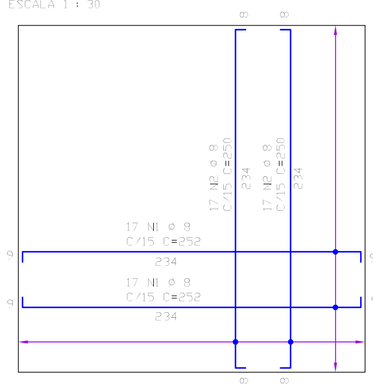

DET. RECOBRIMENTO

S/ ESCALA

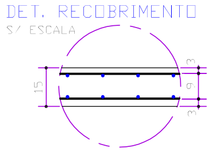

DETALHE DA VALA COM ENVELOPAMENTO DO TUBO

ESCALA 1 : 50

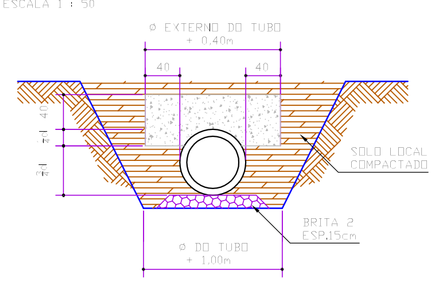

DETALHE DA VALA ATÉ 1,5m

ESC. 1: 50

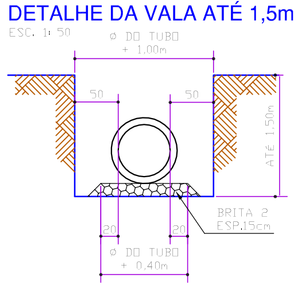

DETALHE DA VALA MAIOR QUE 1,5m E MENOR DO QUE 3,5m

ESC. 1: 50

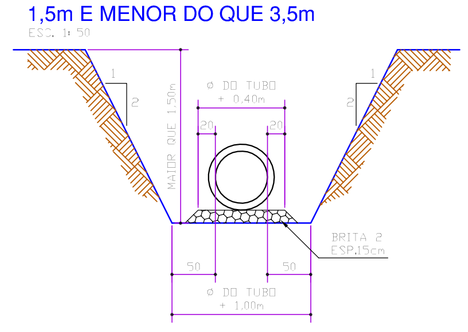

PREFEITURA MUNICIPAL
DE SÃO CARLOS

SECRETARIA MUNICIPAL DE OBRAS PÚBLICAS

ASSUNTO: IMPLANTAÇÃO DE INFRAESTRUTURA OBJETO: PROJETO DE REDE DE DRENAGEM DE ÁGUAS PLUVIAIS		
LOCAL: AV. BELA CINTRA, DISTRITO DE ÁGUA VERMELHA, SÃO CARLOS - SP	ESCALA: 1:1000	FOLHA: 06/07 DETALHES EQUIPAMENTOS
DESENHO: SMOP-PMSC	DATA: SET. / 2012	