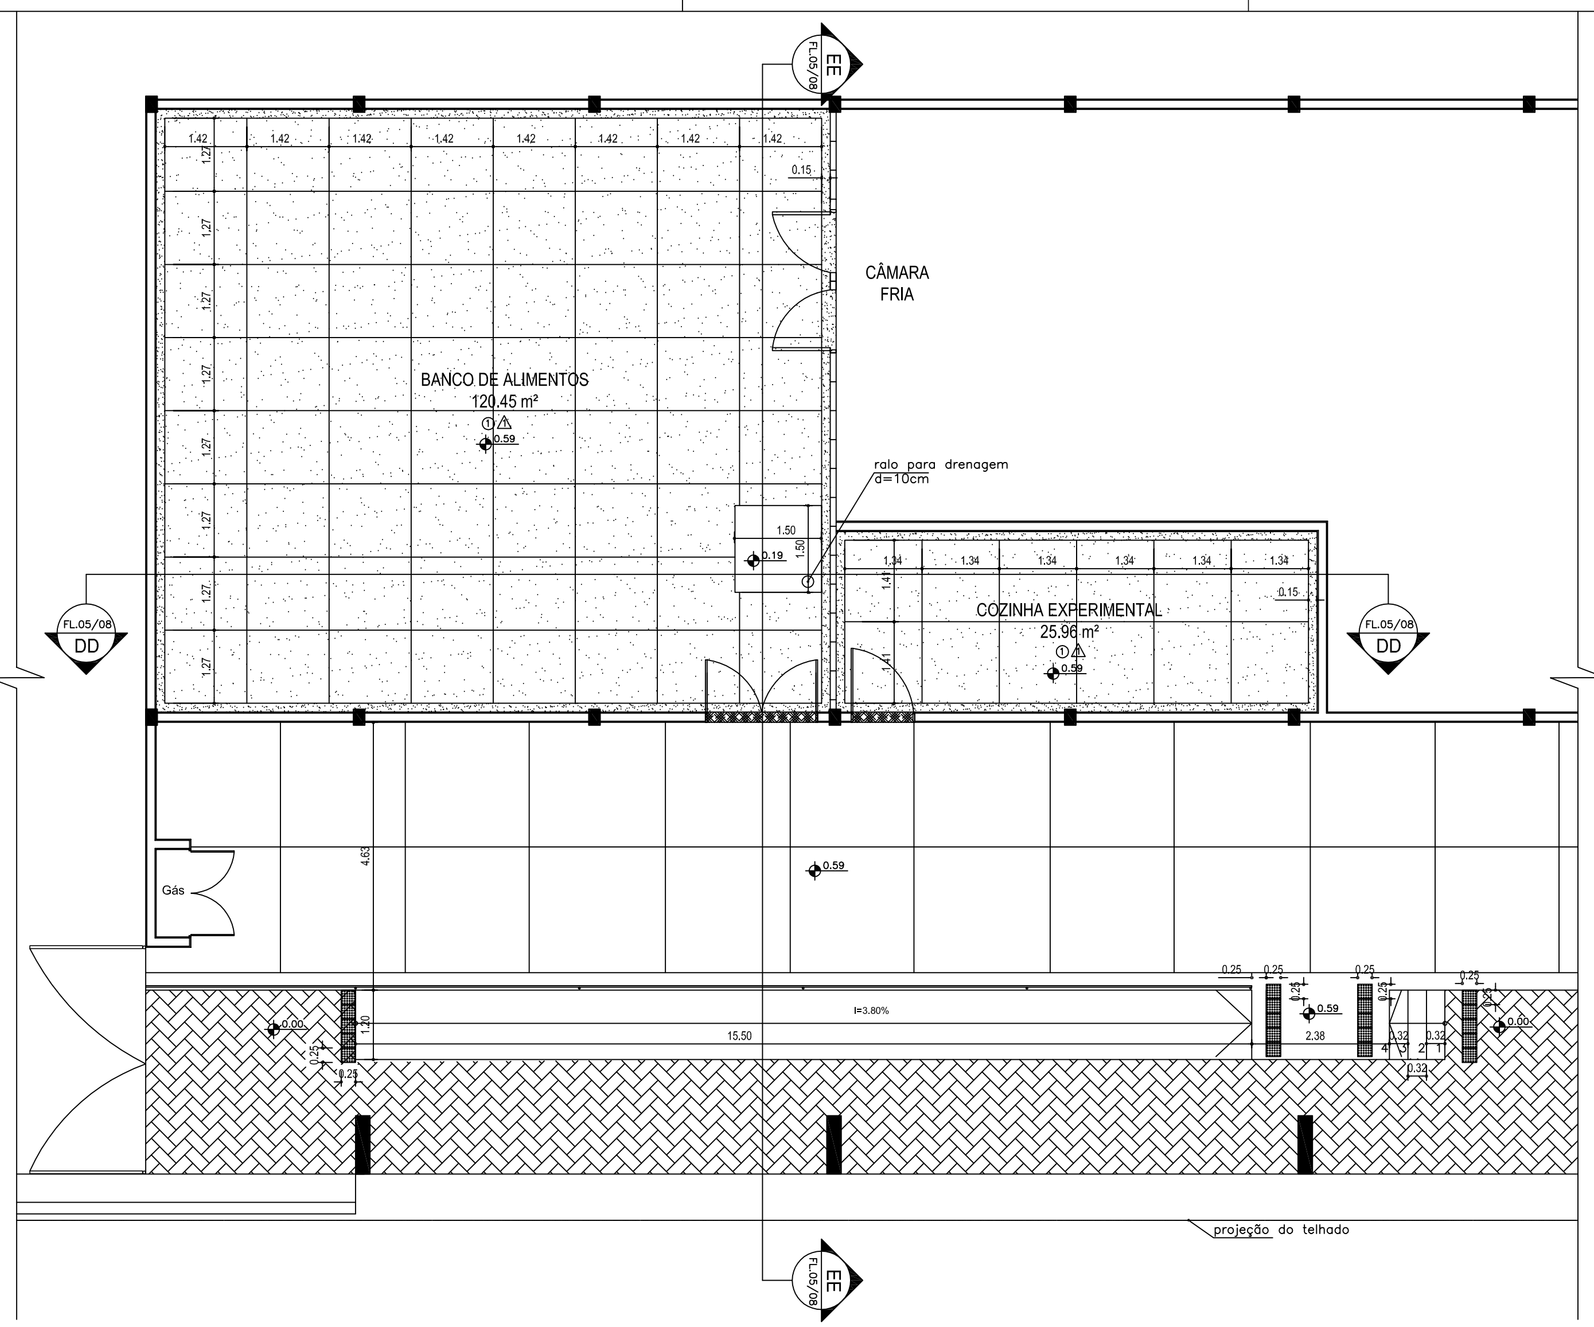

PLANTA

Paginação de pisos

ESCALA 1:75

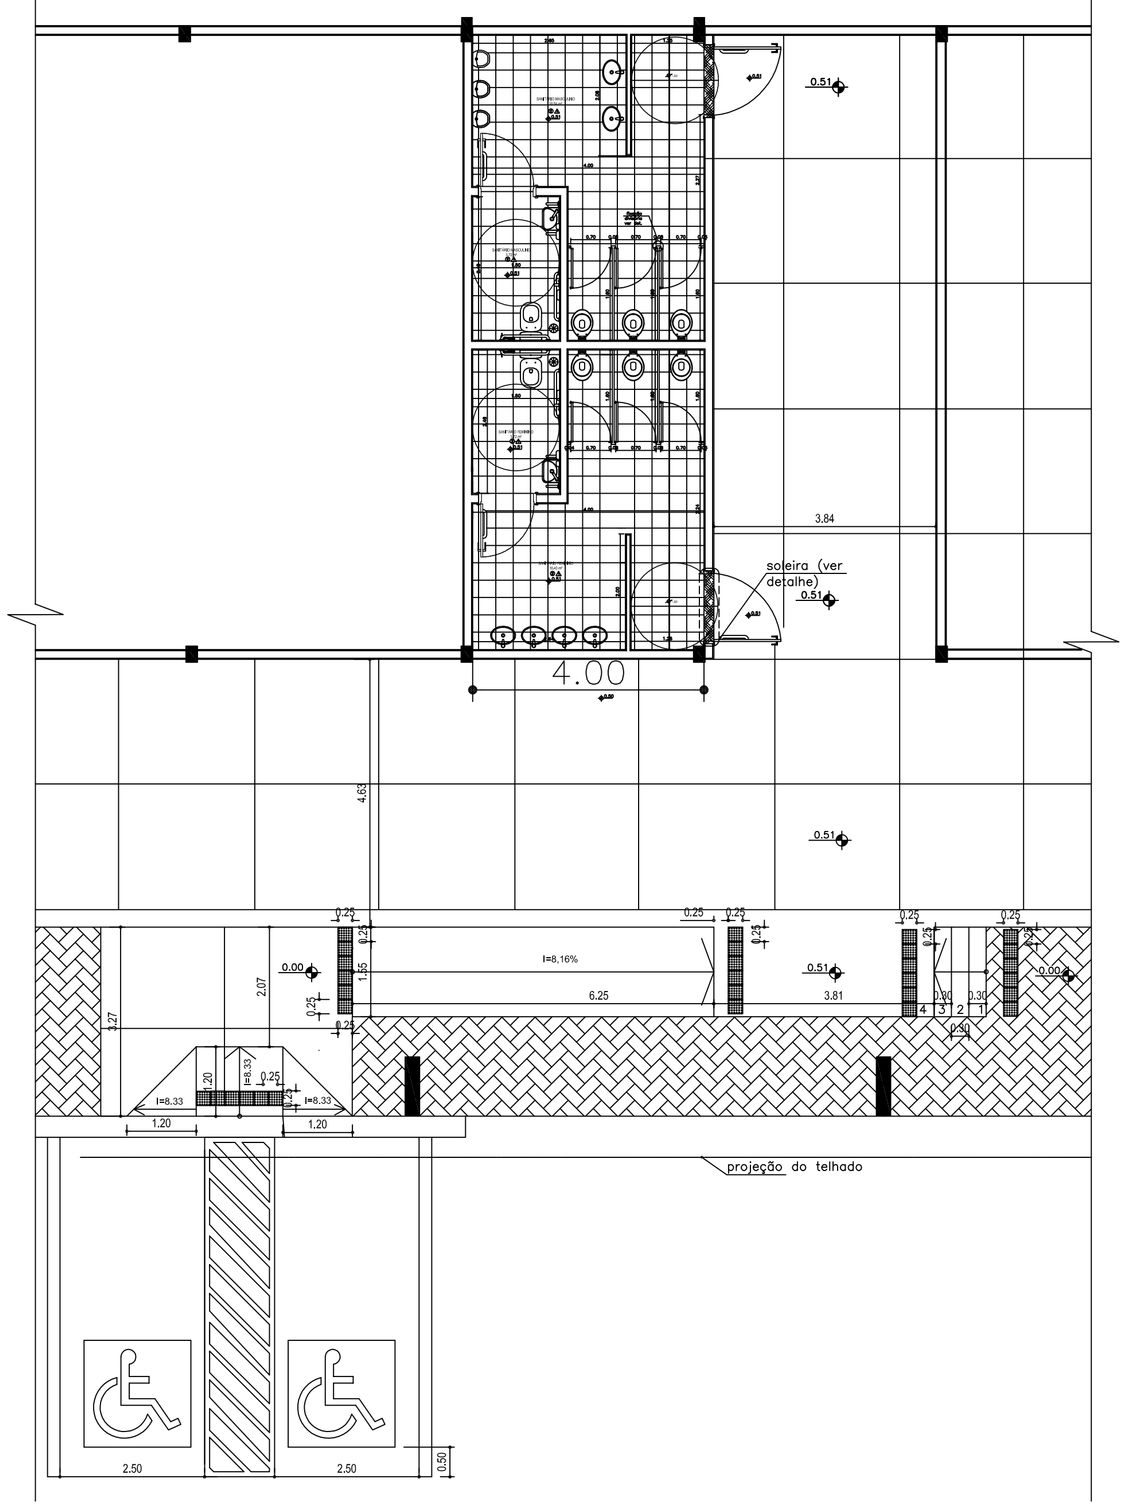

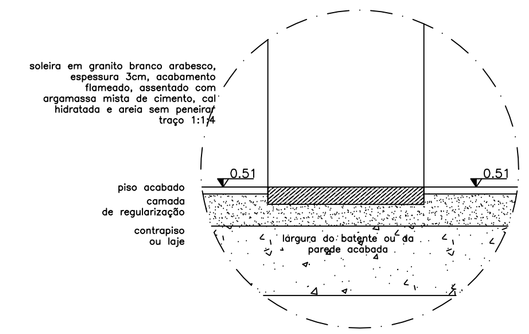

DETALHE

SOLEIRA

ESCALA 1:5

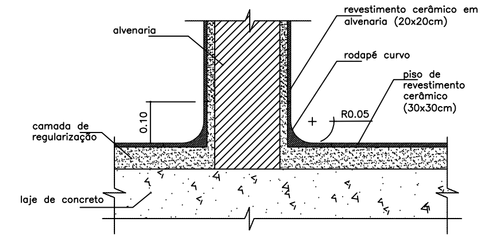

DETALHE

RODAPÉ

ESCALA 1:10

LEGENDA

INTERVENÇÃO:

① PISO DE GRANILITE esp = 9mm granulometria N°0 (grosso)– cor branca (75%) e N°1 – cor preta (25%). Largura da borda = 15cm, Altura do rodapé =10cm. Divisão de quadros com junta plástica 9x4mm, cor preta

② PISO CERÂMICO de alta resistência PI–5 textura anti–derrapante, 30x30cm. Assentado com argamassa colante de uso interno, e rejunte a base de epoxi.

SOLEIRA DE GRANITO cinza andorinha

ladrilho hidráulico de alerta 40x40 cm, cor amarela

⚠ REVESTIMENTO CERÂMICO de parede [mínimo PI–3] 30x50cm ou similar. Assentado com argamassa colante de uso interno, e rejunte a base de epoxi.

△ PINTURA – tinta acrílica com acabamento fosca, cor branco gelo.

EXISTENTE:

CONCRETO DESEMPENADO

PISO EM BLOCOS INTERTRAVADOS de concreto

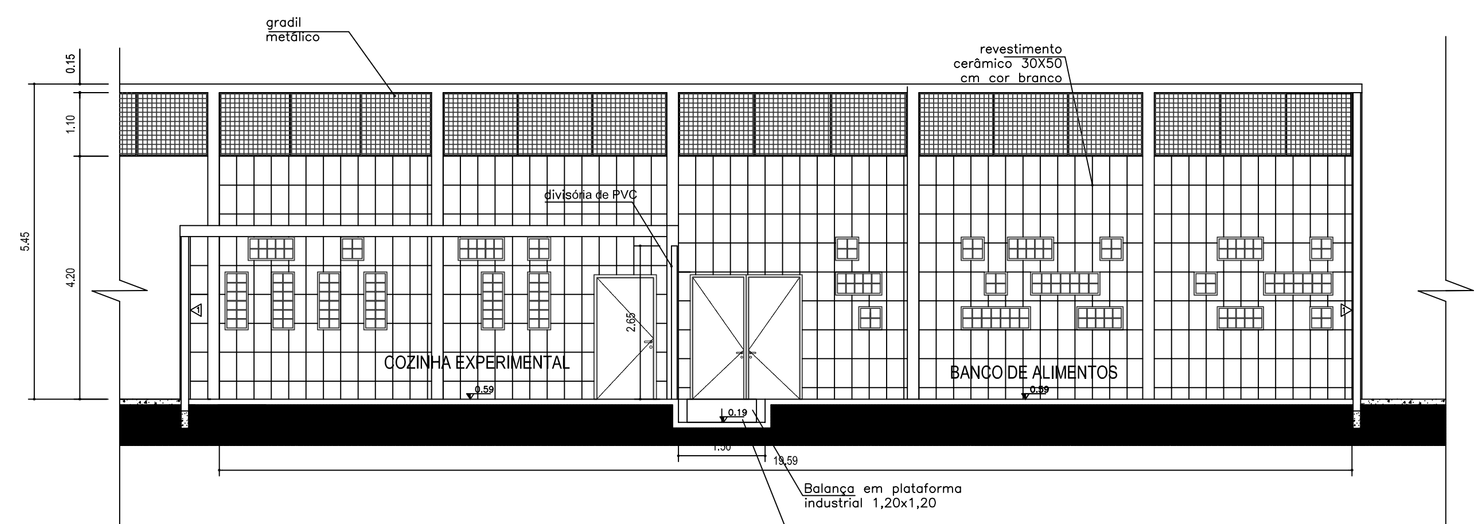

CORTE DD

ESCALA 1:75

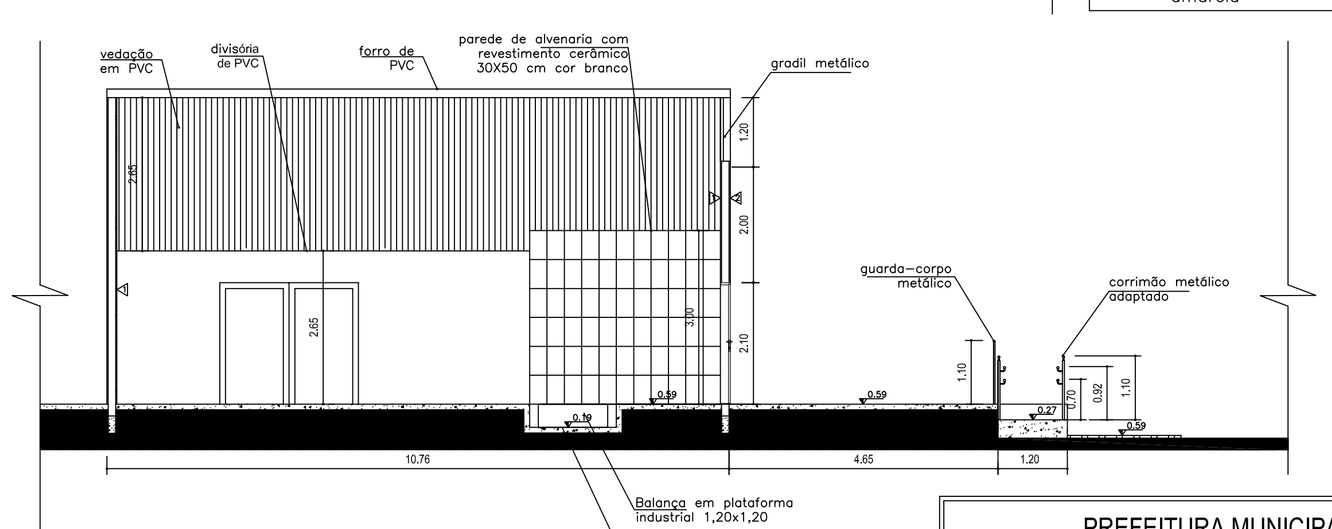

CORTE EE

ESCALA 1:75

PREFEITURA MUNICIPAL DE SÃO CARLOS

SECRETARIA MUNICIPAL DE OBRAS PÚBLICAS

Projeto: Eng. Michele Rios	MODERNIZAÇÃO DO BANCO DE ALIMENTOS DO MUNICÍPIO DE SÃO CARLOS	Data: Novembro/2018
Desenho: Jacqueline Pepino		Revisão: 0
ART de Obra ou Serviço 28027230181239953	Edificação: SECRETARIA DE AGRICULTURA E ABASTECIMENTO	Escala: INDICADAS
Visto:	Projeto: REFORMA E ADEQUAÇÃO	Desenho Nº: 05/08
	Título da Folha: PAGINAÇÃO DE PISOS e CORTES	