


LOCALIZAÇÃO NA CIDADE
1 : 50.000

COORDENADAS
GEOGRÁFICAS:
-22.041882, -47.884233

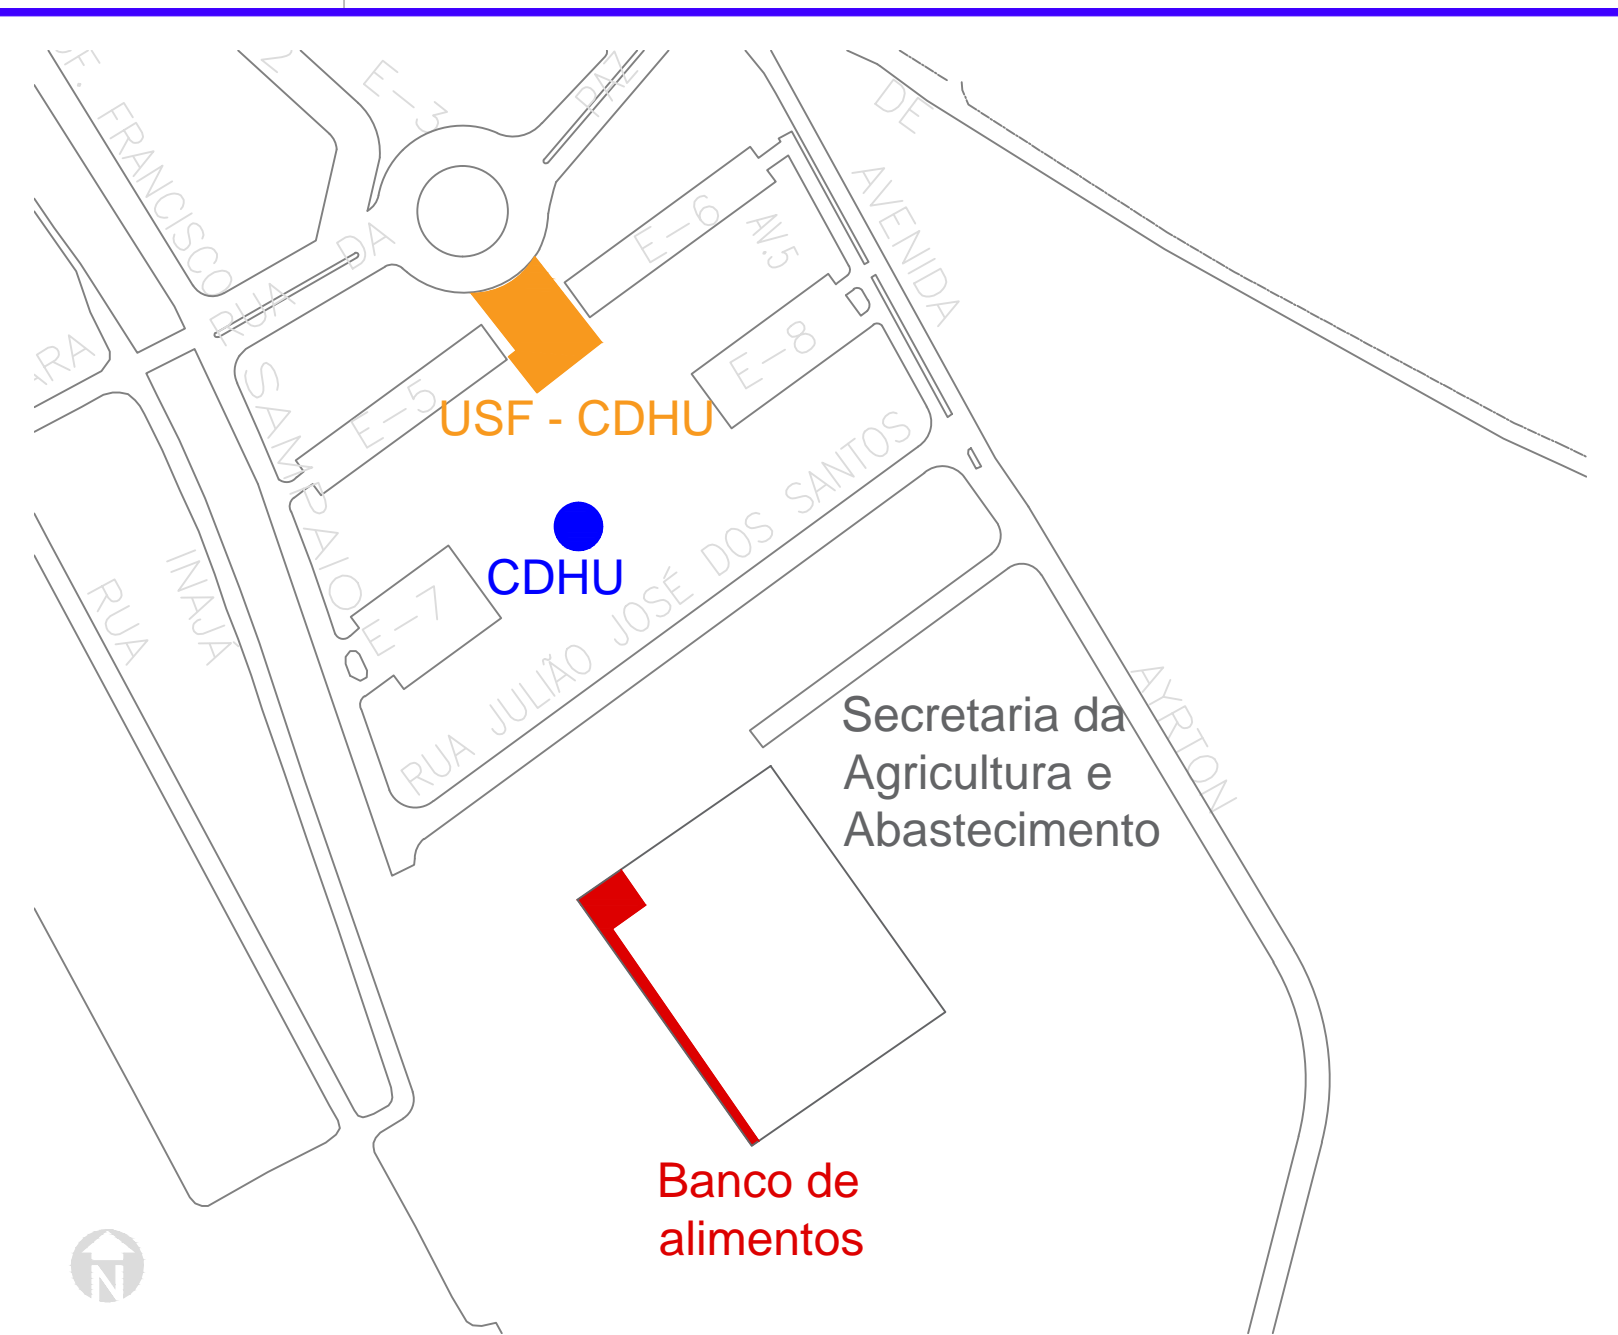

SITUAÇÃO DE ENTORNO
1 : 3.000

PREFEITURA MUNICIPAL DE SÃO CARLOS SECRETARIA MUNICIPAL DE OBRAS PÚBLICAS		
Projeto: Eng. Michele Rios	MODERNIZAÇÃO DO BANCO DE ALIMENTOS DO MUNICÍPIO DE SÃO CARLOS	Data: Novembro/2018
Desenho: Jacqueline Pepino		Revisão: 0
ART de Obra ou Serviço 28027230181239953	Edificação: SECRETARIA DE AGRICULTURA E ABASTECIMENTO	Escala: INDICADAS
Vista:	Projeto: REFORMA E ADEQUAÇÃO	Desenho Nº: 01/08
	Título da Folha: PLNTA DE LOCALIZAÇÃO NO MUNICÍPIO	