
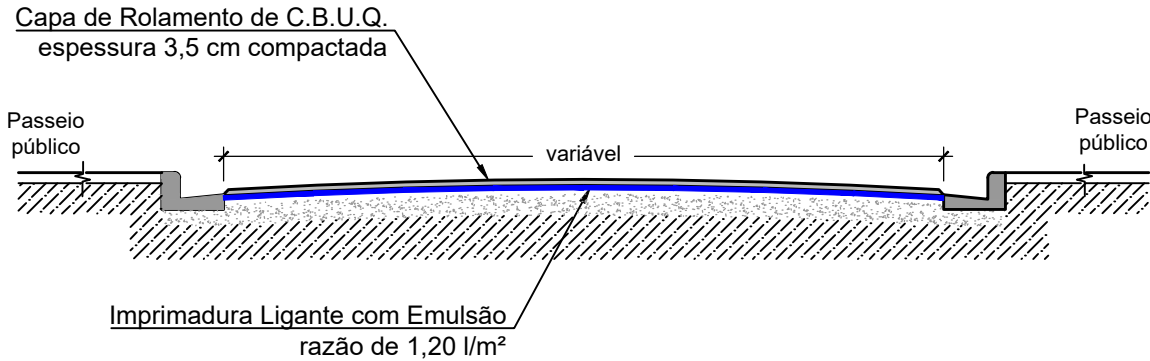


**LEGENDA:**

- esse projeto Fase II
- esse projeto Fase I
- esse projeto Fase III
- em outros projetos
- já executados

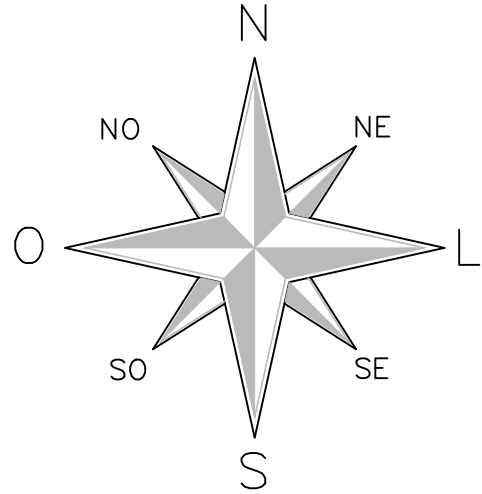

SEÇÃO TIPO  
SEM ESCALA

RELAÇÃO DE VIAS - CONVÊNIO RECAPEAMENTO DE VIAS PÚBLICAS URBANAS - FASE II						
Região do bairro Vila Boa Vista 1						
N.º	NOME DA VIA	INÍCIO DO TRECHO	FIM DO TRECHO	COMPRIMENTO (M)	LARGURA (M)	ÁREA (M²)
1	Rua Prof. Helvídio Gouvêa	Av. Henrique Gregori	Rua Cel. Leopoldo Prado	346,37	8,50	4.644,15
2	Rua Maestro Adolpho R. Caputo	Av. Henrique Gregori	Rua Cel. Leopoldo Prado	409,1	8,10	3.313,71
3	Rua Pedro José Netto	Av. Gregori	Rua Maestro Adolpho R. Caputo	118,14	8,50	1.004,19
4	Rua Benjamin Constant	Rua Prof. Helvídio Gouvêa	Rua Maestro Adolpho R. Caputo	56,18	8,40	471,01
TOTAL				1.129,79		9.433,06
Região do bairro Vila Boa Vista 2						
N.º	NOME DA VIA	INÍCIO DO TRECHO	FIM DO TRECHO	COMPRIMENTO (M)	LARGURA (M)	ÁREA (M²)
1	Rua João Ribeiro de Souza Filho	Rua Jerônimo Terra	Rua Cap. Manoel Alves Carneiro	380,32	8,50	3.232,72
2	Rua Cap. Manoel Alves Carneiro	Av. Henrique Gregori	Rua Cesar Dacorso Filho	38,21	8,50	496,79
TOTAL				418,53		3.729,51
Região do bairro Vila Sônia						
N.º	NOME DA VIA	INÍCIO DO TRECHO	FIM DO TRECHO	COMPRIMENTO (M)	LARGURA (M)	ÁREA (M²)
1	Rua Virgílio Cetanini	Av. Getúlio	Final da Rua	304,36	6,90	1.272,09
2	Rua Georg Friedmann	Rua Piauí	Rua Cel. Leopoldo Prado	322,54	6,80	845,53
TOTAL				306,90		2.117,61
Região do bairro Jardim Beatriz						
N.º	NOME DA VIA	INÍCIO DO TRECHO	FIM DO TRECHO	COMPRIMENTO (M)	LARGURA (M)	ÁREA (M²)
1	Rua Hermínio Bernasconi	Rua Irineu Rios	Rua Alexandre Barros	714,01	8,45	6.033,38
TOTAL				714,01		6.033,38
Região do bairro Jardim Santa Tereza						
N.º	NOME DA VIA	INÍCIO DO TRECHO	FIM DO TRECHO	COMPRIMENTO (M)	LARGURA (M)	ÁREA (M²)
1	Rua Cel. Leopoldo Prado	Av. Gregori	Rua Irineu Rios	810,39	8,40	6.811,81
2	Rua Manoel M. Carlos Pinto	Rua Elydia Benetti (continuação)	Rua Carlos Rodrigues de Sampaio	303,7	7,90	2.551,08
3	Travessa José Picolo	Av. Pacembú	Rua Cel. Leopoldo Prado	144,76	7,90	1.143,60
4	Rua Carlos Rodrigues de Sampaio	Av. Pacembú	Rua Cel. Leopoldo Prado	148,57	8,50	1.262,45
TOTAL				1.407,42		11.768,94
				ÁREA TOTAL	33.081,80	m²

(CTR 1068.235-52/2019)



**PREFEITURA MUNICIPAL  
DE SÃO CARLOS**

**Secretaria Municipal de Obras Públicas**

OBJETO:	Recapeamento em vias públicas urbanas no Município
DESENHO:	Planta de Implantação - Fase II
LOCAL:	Malha urbana do Município de São Carlos
RESPONSÁVEL TÉCNICO:	

THAIS ARRUDA SPINACÉ Eng.º Civil - CREA Nº 5068934845-SP - ART Nº 280272302/10816760		
APROVAÇÃO:	ESCALA:	Indicada
	DATA:	Junho de 2021
	FOLHA:	02/02
JOÃO BATISTA MULLER Secretário Municipal de Obras Públicas		

IMPLANTAÇÃO GERAL  
Escala 1:15.000