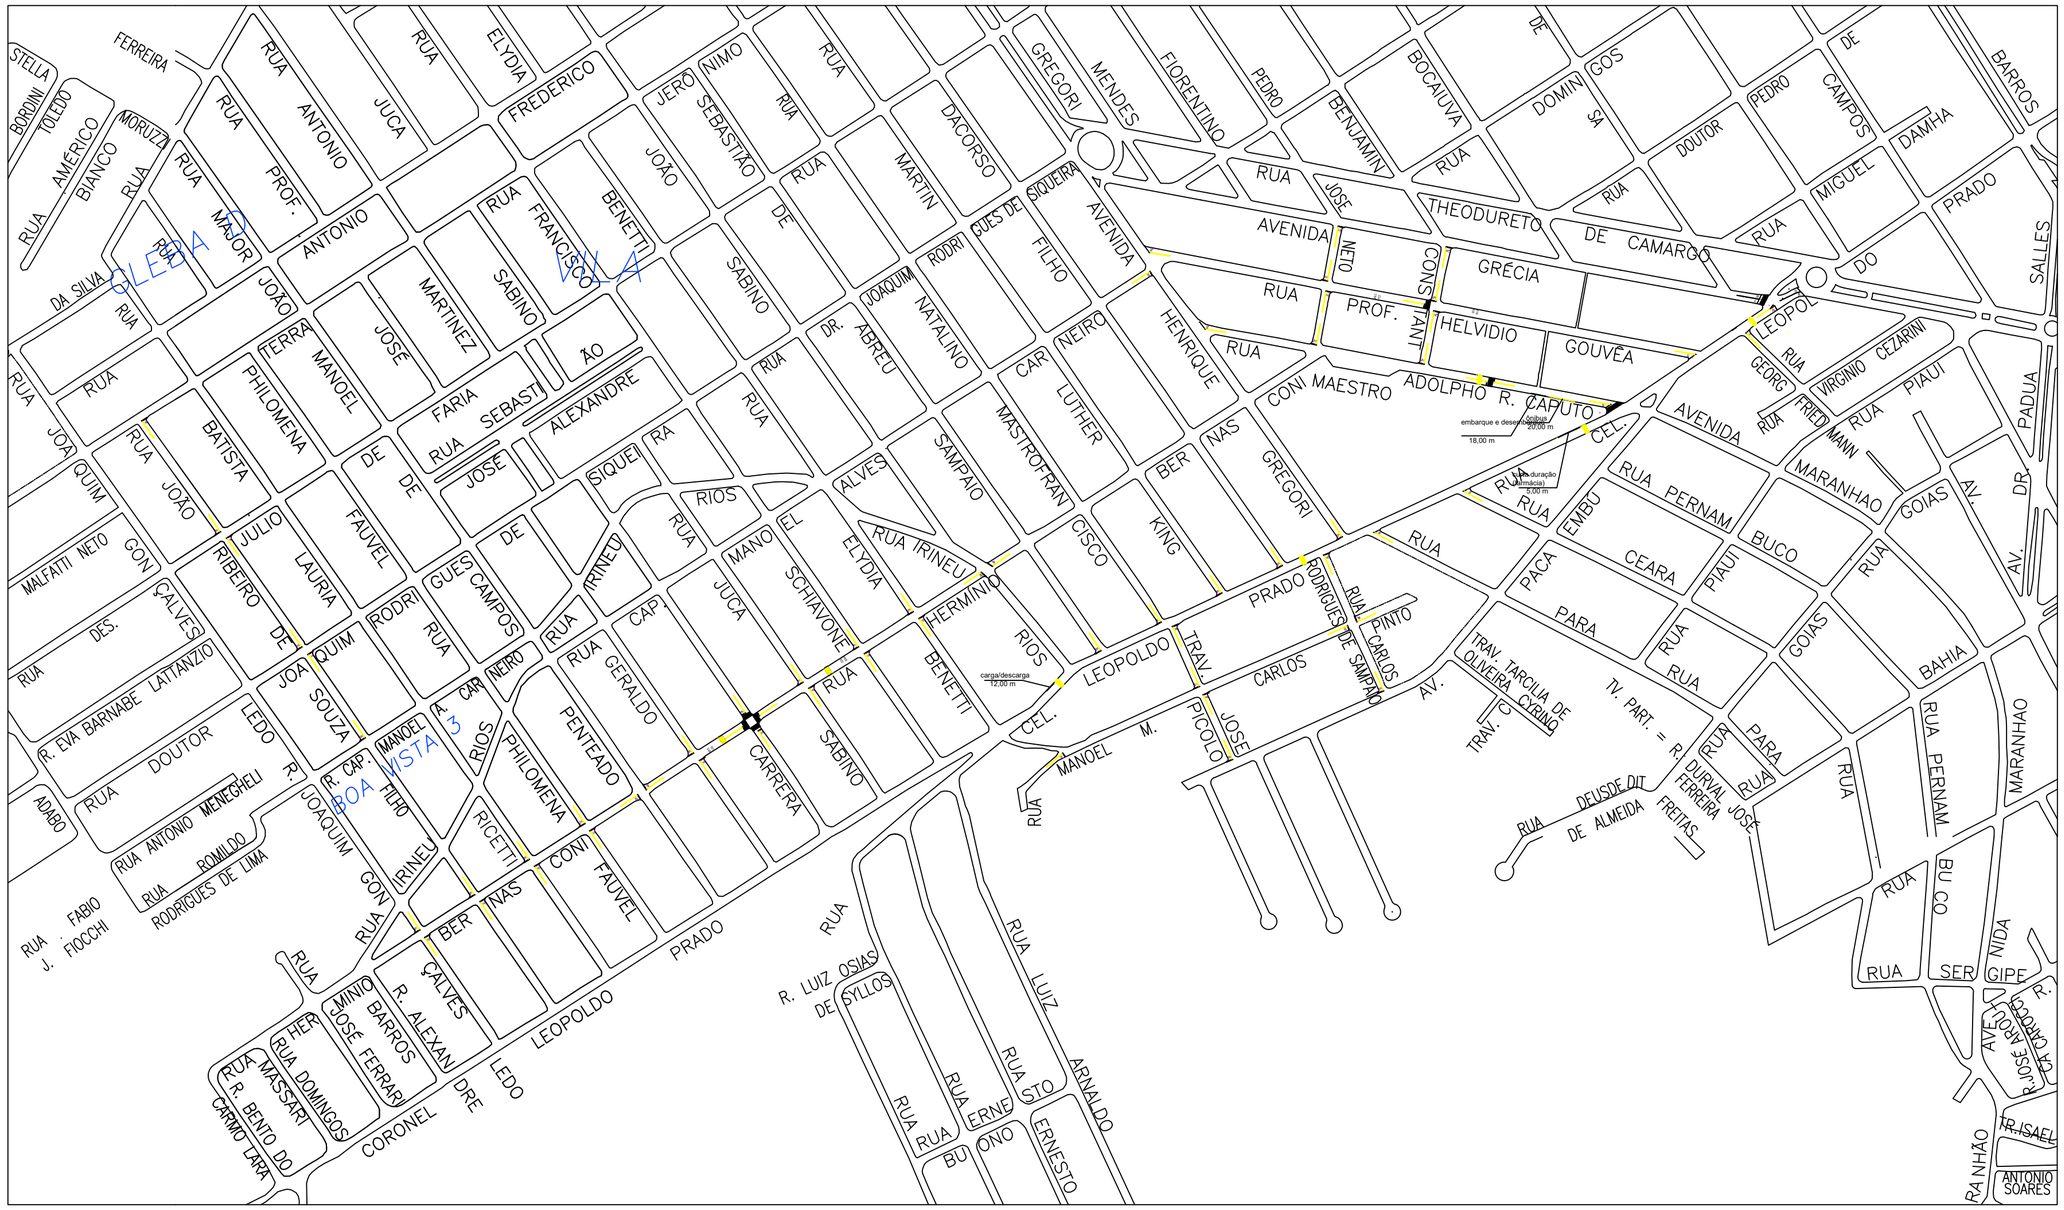

Observações:

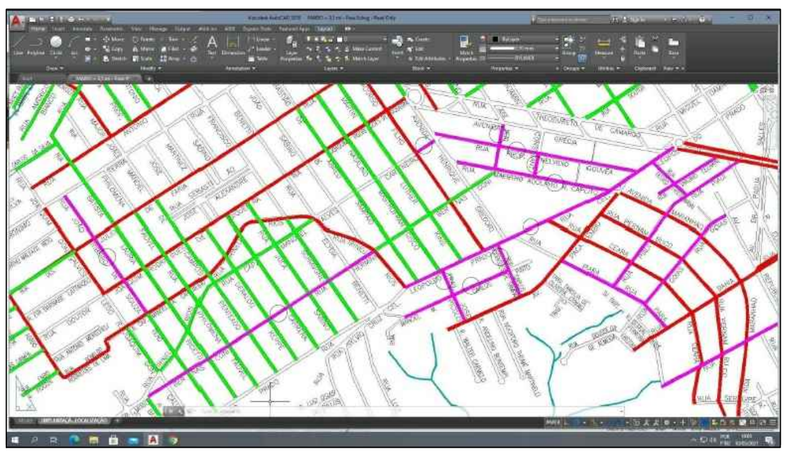

Mapa com a localização das vias que passarão por recape nesta fase.

Detalhe A

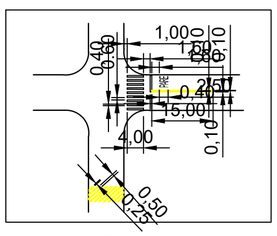

Detalhe B

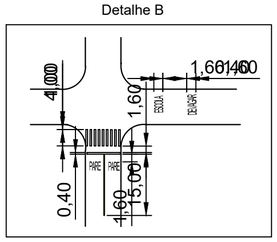

Detalhes Genéricos

Área de Pintura Horizontal

Tipo	Nomenclatura	Côr	área (m2)	Quantidade	metragem unit.
Faixa para Travessia de Pedestres	FTP	branca	84	6	14,00
Linha de Retenção	LR	branca	106	61	1,74
PARE		branca	151	61	2,47
DEVAGAR		branca	20	4	5,10
ESCOLA		branca	13	4	3,29
Linha dupla	LFO-3	amarela	183	61	3,00
Linha simples	LMS-1	branca	3	2	1,50
Redutor de veloc.		amarela	77	7	11,00
			637		

Metragem Total de Pintura Branca	377	m 2
Metragem Total de Pintura Branca	260	m 2
Metragem Total	637	m 2

TABELA COM QUANTITATIVOS DA SINALIZAÇÃO HORIZONTAL (m2)

PREFEITURA MUNICIPAL DE SÃO CARLOS
Secretaria Municipal de Transporte e trânsito

Projeto: Sinalização Horizontal
Local: vias conforme projeto

Data: 15/03/2021

Ilson Aparecido Bogni
Eng. Civil
CREA 0605052696

ART 28027230210843932