



PLANTA BAIXA - GRADE  
esc 1:50



PLANTA BAIXA - PORTÃO  
esc 1:50

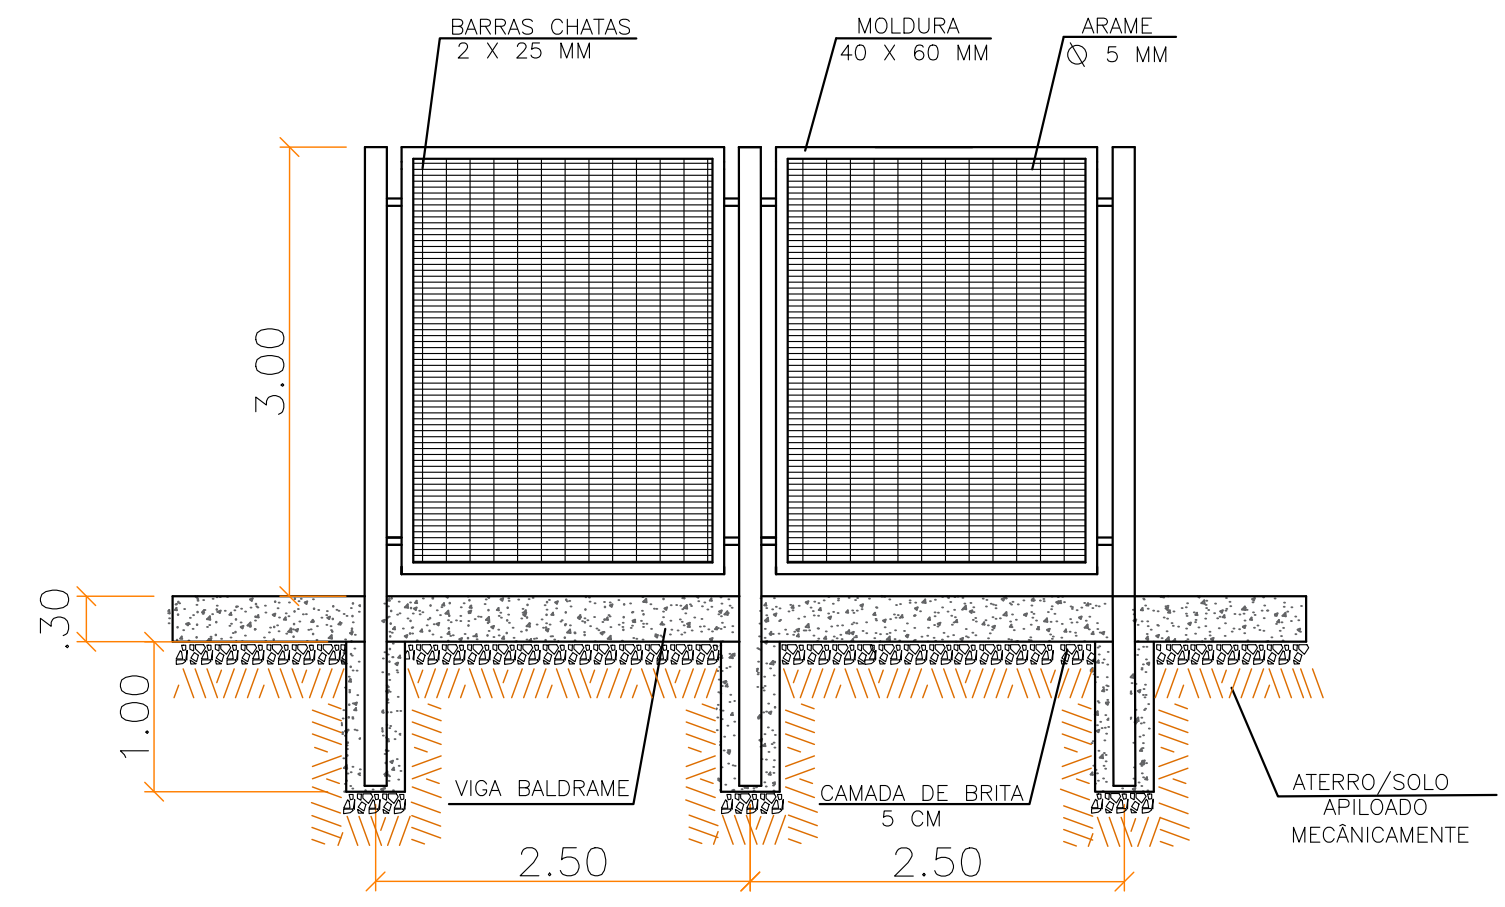

VISTA FRONTAL - GRADE  
esc 1:50

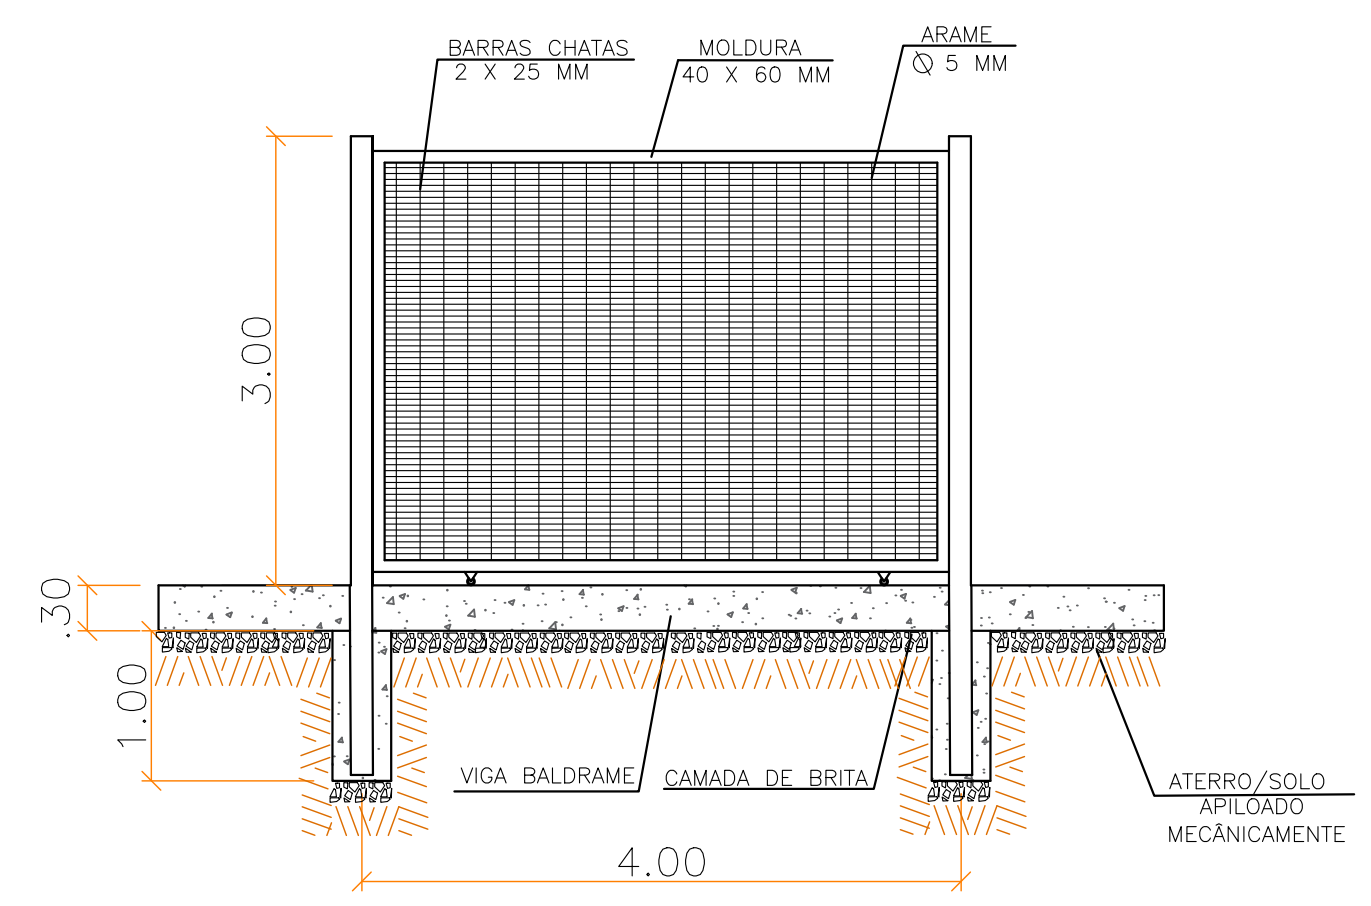

VISTA FRONTAL - PORTÃO  
esc 1:50

PREFEITURA MUNICIPAL DE SÃO CARLOS – SP		
SECRETARIA MUNICIPAL DE OBRAS PÚBLICAS		
OBJETO: FECHAMENTO BASE AVANÇADA GUARDA MUNICIPAL – DETALHES		
LOCAL: R. Eugênio de Andrade Egas, 151 – Tijuco Preto, São Carlos – SP		
DATA: 16 FEV 2023	ESCALA: INDICADA	FOLHA: 2/2