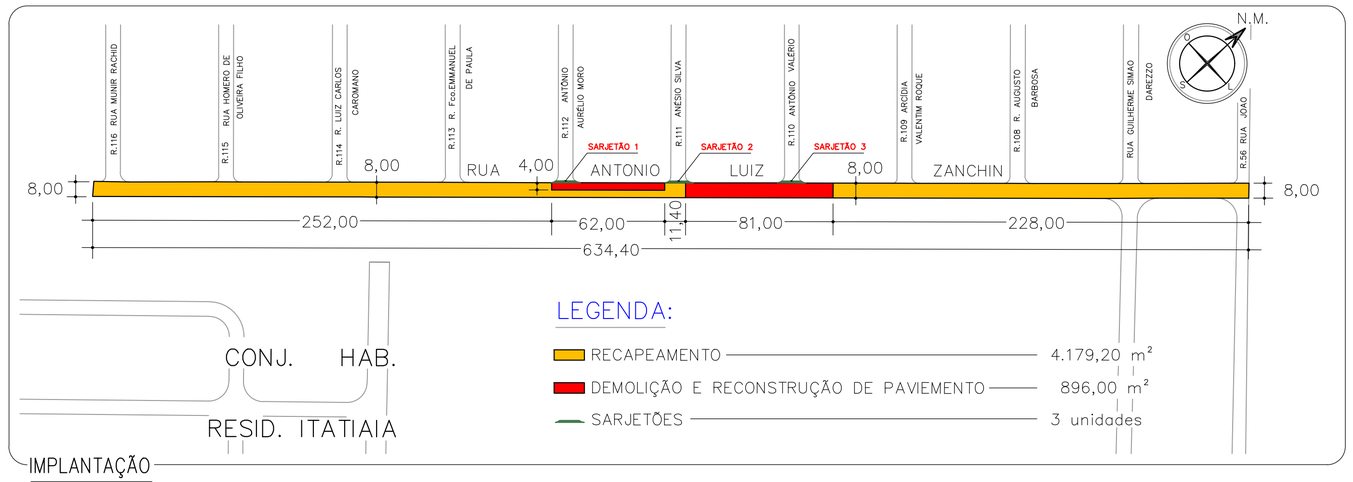

IMPLANTAÇÃO
Escala 1:500

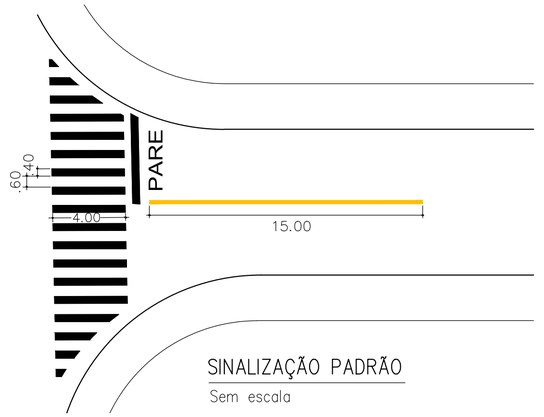

SINALIZAÇÃO PADRÃO
Sem escala

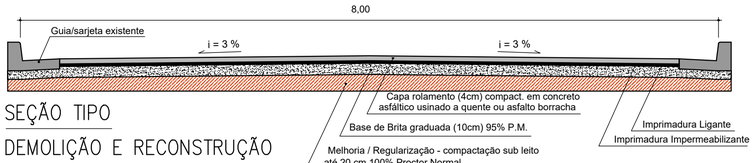

SEÇÃO TIPO
DEMOLIÇÃO E RECONSTRUÇÃO DE PAVIMENTO
Sem escala

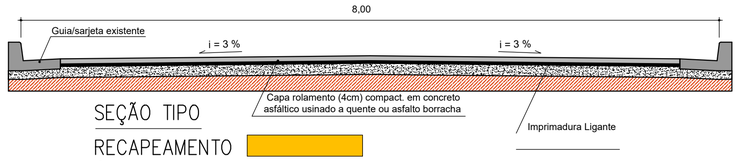

SEÇÃO TIPO
RECAPEAMENTO
Sem escala

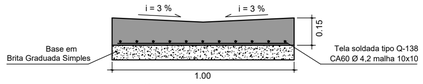

SEÇÃO TIPO
SARJETÃO
Sem escala

RESUMO DOS SERVIÇOS

Demolição, carga e transporte de pavimento	896,00 m²	ou 179,20 m³
Melhoria do subleito	179,20 m³	
Base de brita grad. simples	89,60 m³	
Imprimadura impermeabilizante	896,00 m²	
Imprimadura ligante	5075,20 m²	
Capa de CBUQ	5075,20 m²	ou 203,00 m³
Sarjetões	3 unidades	
Sinalização horizontal	203,00 m²	

PREFEITURA MUNICIPAL
DE SÃO CARLOS
SECRETARIA MUNICIPAL
DE OBRAS PÚBLICAS

OBJETO: PROJETO PARA RECONTRUÇÃO DE PAVIMENTAÇÃO E RECAPEAMENTO DE VIA PÚBLICA.	DATA: JUN/2021
	ESCALA: INDICADAS
LOCAL: RUA ANTONIO LUIZ ZANQUIN, CIDADE ARACY, SÃO CARLOS – SP	FOLHA: ÚNICA
ASSUNTO: IMPLANTAÇÃO E DETALHES	