

COND. RES. VILLAGE SÃO CARLOS I

RELAÇÃO DE VIAS						
Jardim Jockey Clube						
N.º	NOME DA VIA	INÍCIO DO TRECHO	FIM DO TRECHO	COMPRIMENTO (M)	LARGURA (M)	ÁREA (M²)
1	Rua Rio Branco	Rua Rio Grande	Rua Neusa Ap. Marques de Méo	190,72	8	1.525,76
2	Rua Rio Mogi Guaçu	Rua Tapijós	Rua Ray Wesley Herrick	107,77	7,5	808,28
3	Rua Rio do Quilombo	Rua Rio Araguaia	Rua Rio Paranapanema	82,80	7,5	621,00
4	Rua Rio Tocantins	Rua Rio Tiete	Rua Rio Jacaré	209,08	8,5	1.777,18
5	Rua Rio Tiete	Rua Rio Amazonas	Rua Rio Tocantins	149,48	9	1.345,32
6	Rua Rio Paraná	Rua Rio Amazonas	Rua Ray Wesley Herrick	516,38	8,8	4.544,14
7	Rua Rio Uruguai - Trecho 1	Rua Rio Araguaia	Rua Rio Paranapanema	91,55	8,7	796,49
8	Rua Rio Uruguai - Trecho 2	Rua Rio Paranapanema	Rua Rio Negro	89,60	6	537,60
9	Rua Rio Araguaia	Rua Rio Uruguai	Rua Carlos Cicero Nogueira	108,88	8	871,04
TOTAL				1.546,26		12.826,81


RECIDA

Maria

IMPLANTAÇÃO GERAL
Escala 1:20.000

LEGENDA

RECAPE A EXECUTAR

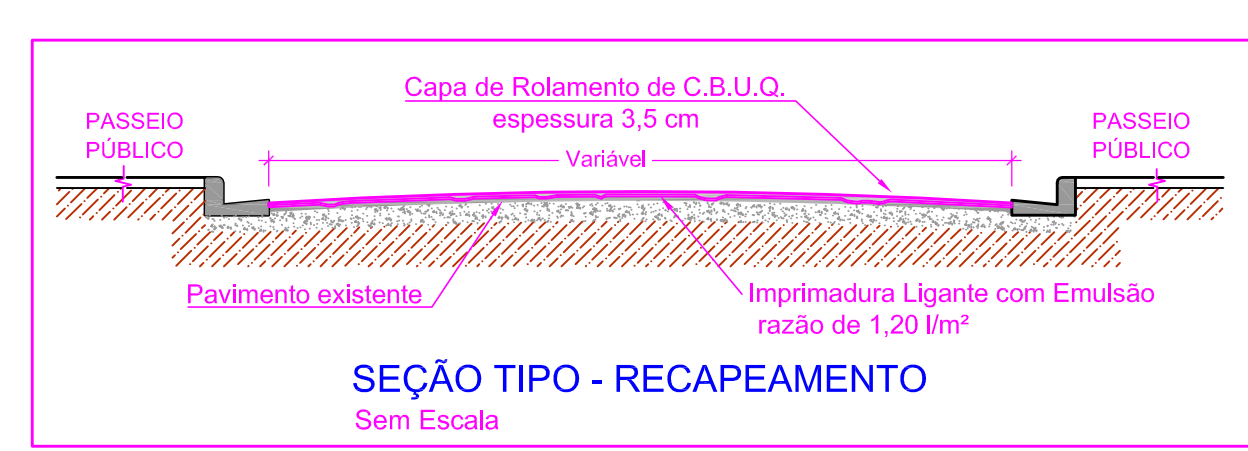

Convênio 921064/2021
Contrato de Repasse 1080.133-41/2021/MDR
ART:28027230221096025

PREFEITURA MUNICIPAL
DE SÃO CARLOS

Secretaria Municipal de Obras Públicas

OBJETO: Recapeamento asfáltico de vias públicas

DESENHO: IMPLANTAÇÃO (JARDIM JOCKEY CLUBE)

LOCAL: Malha urbana do município de São Carlos

ESCALA: Indicada

DATA: Janeiro/2022

FOLHA: 01 / 02