



LOCALIZAÇÃO - SEM ESCALA


RUA PROF.  
PÉRICLES SOARES

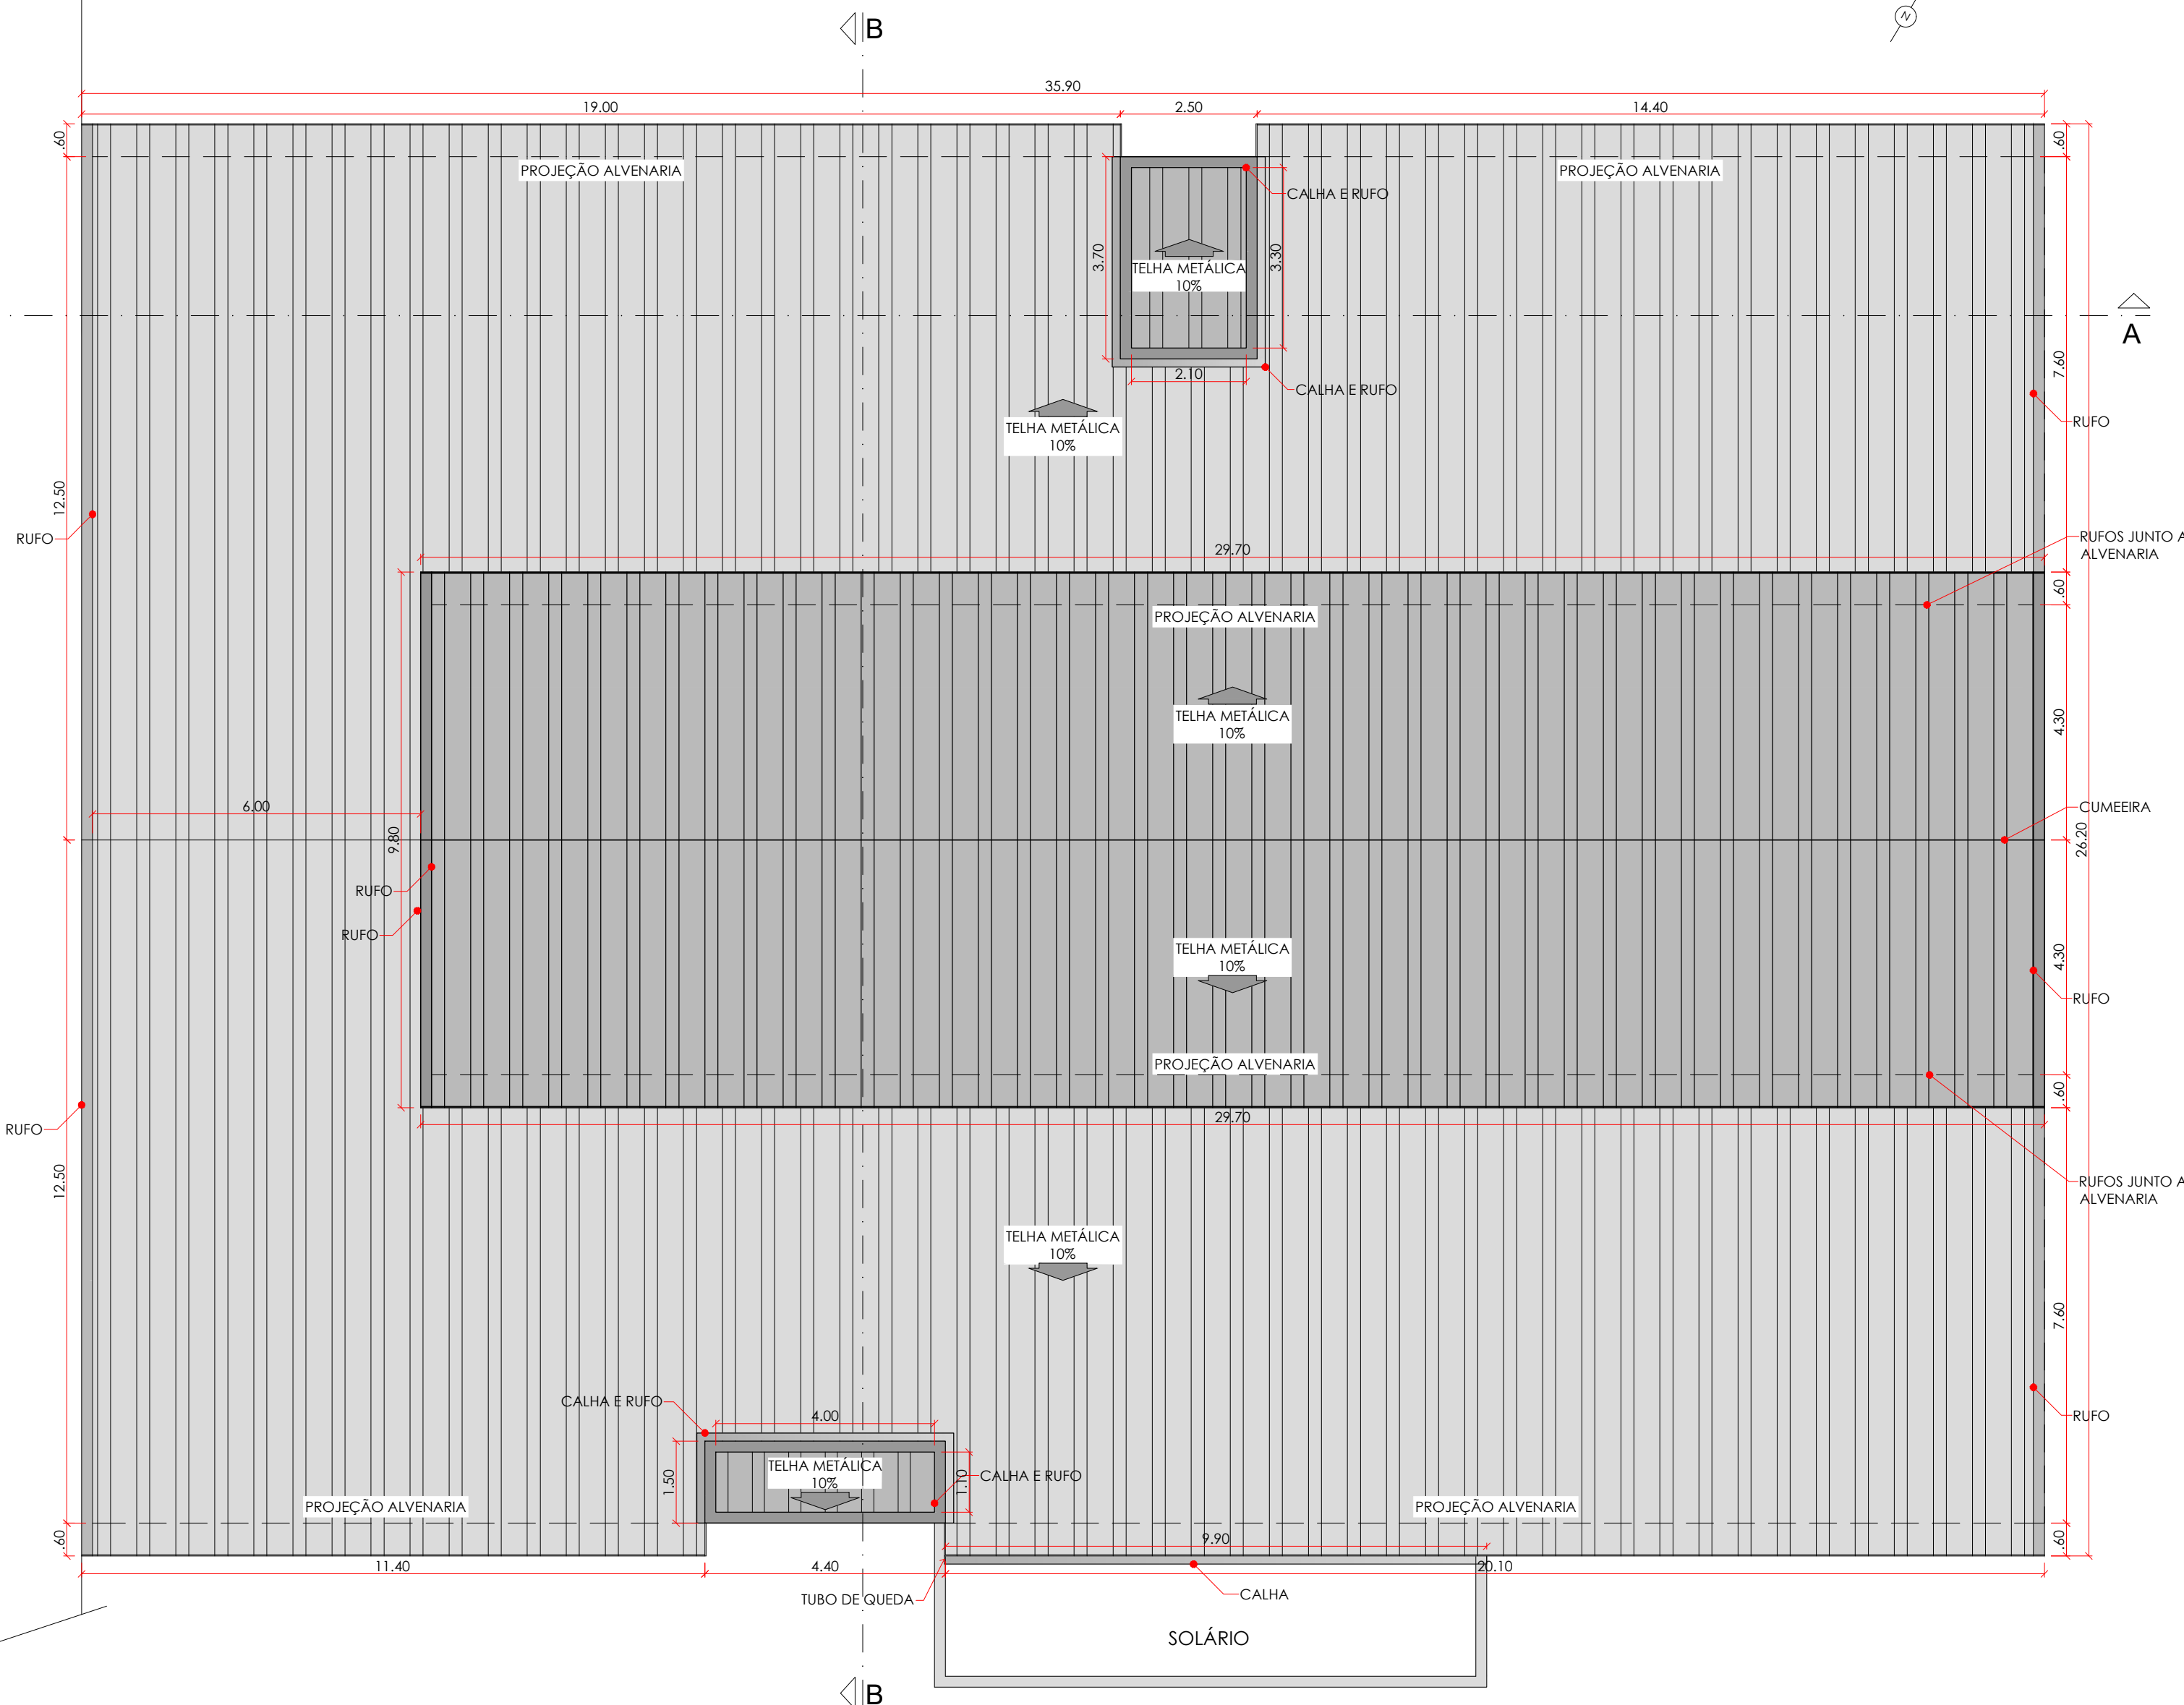


PLANTA DE COBERTURA  
ESC. 1:100

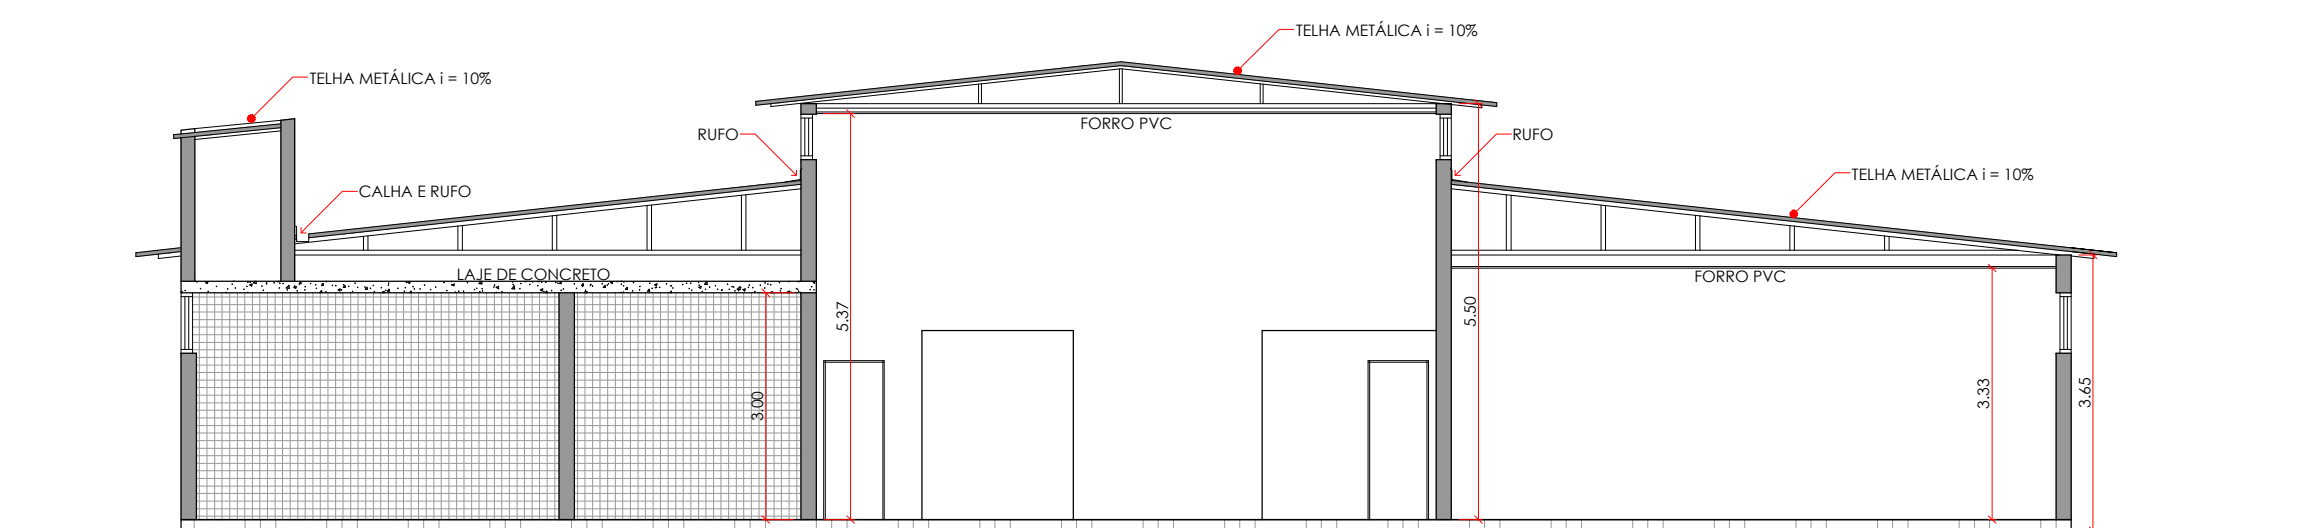

CORTE B-B  
ESC. 1:100

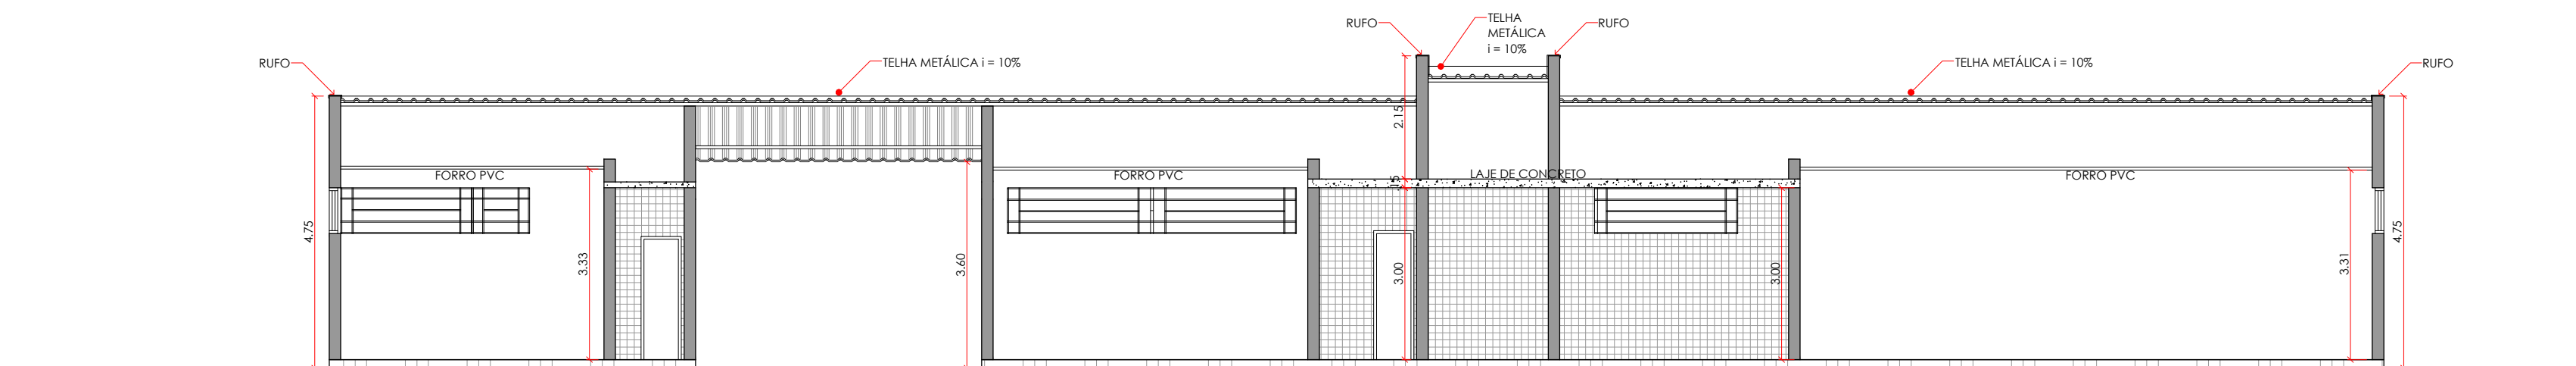

CORTE A-A  
ESC. 1:100

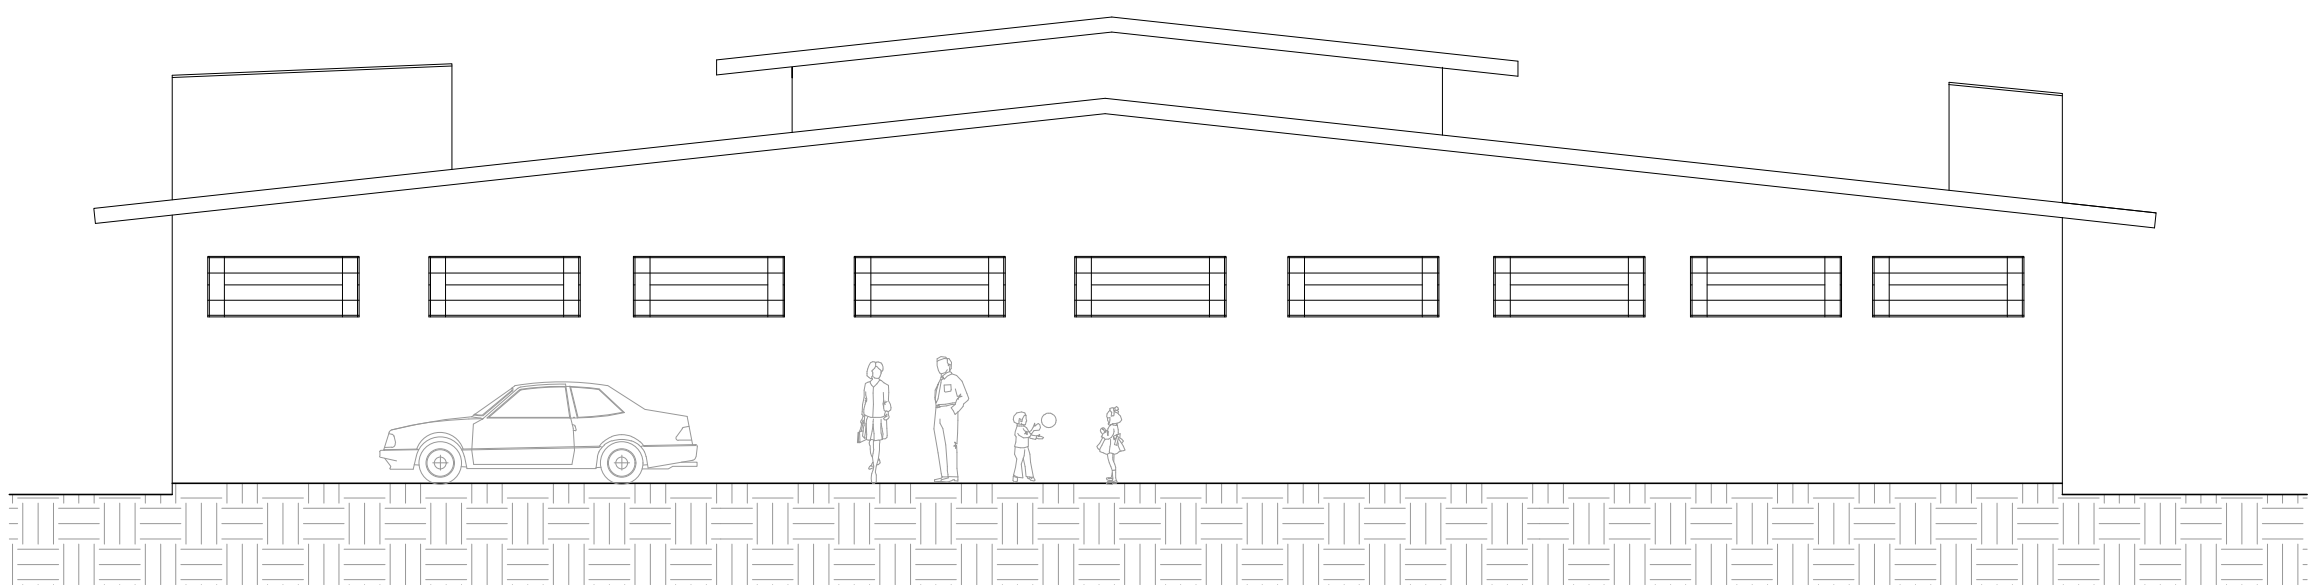

ELEVAÇÃO  
ESC. 1:100

- NOTAS:
1. CONFERIR MEDIDAS IN LOCO.
  2. CONSULTAR ANOTAÇÕES DO MEMORIAL DESCRITIVO.
  3. DEVERÁ SER UTILIZADO RUFO METÁLICO EM TODO ENCONTRO DO TELhado COM ALVENARIA.



PREFEITURA MUNICIPAL DE SÃO CARLOS  
SECRETARIA MUNICIPAL DE OBRAS PÚBLICAS

REFORMA DA COBERTURA  
CEMEI AMELIA M. BOTTA

Rua Péricles Soares, nº160  
Arnon de Mello, São Carlos - SP.  
NOV.2023 ESCALAS INDICADAS

ENG. LEONARDO LAZARO SILVA  
DIRETOR DE DPTO. - SMOP

01/01