



IMPLANTAÇÃO

SEM ESCALA

LEGENDA



-  DISSIPADOR DE ENERGIA (A REFORMAR)
-  CANALETA (A REFORMAR)
-  CAIXA DE PASSAGEM (A REFORMAR)

⊙ POÇOS DE VISITA (EXISTENTES)

— GALERIAS (EXISTENTES)


DISSIPADOR DE ENERGIA

SEM ESCALA

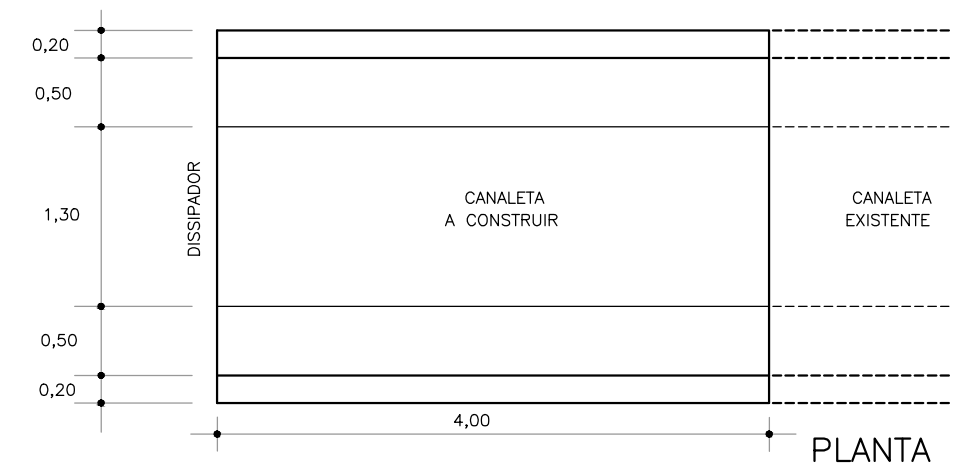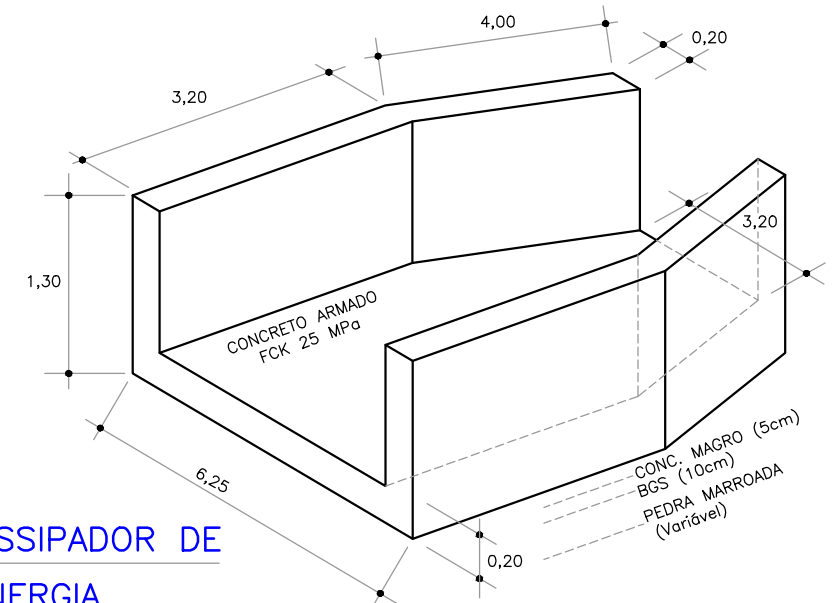

CANALETA

ESCALA 1:50

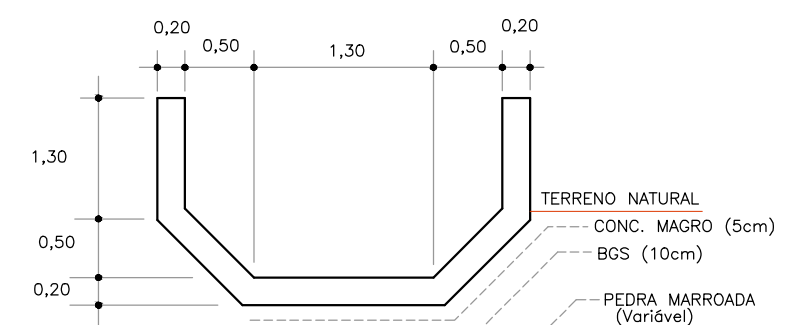

**PREFEITURA MUNICIPAL
DE SÃO CARLOS**

**SECRETARIA MUNICIPAL
DE OBRAS PÚBLICAS**

ASSUNTO:

IMPLANTAÇÃO: INDICAÇÃO DAS INTERVENÇÕES

OBJETO:

RECOMPOSIÇÃO DE DISSIPADOR DE ENERGIA NA FAZENDA TANGARÁ

LOCAL:

RODOVIA SP - 215, KM 151 + 373M, SÃO CARLOS - SP

DATA:

AGO/2021

ESCALA:

SEM ESCALA

FOLHA:

UNICA