

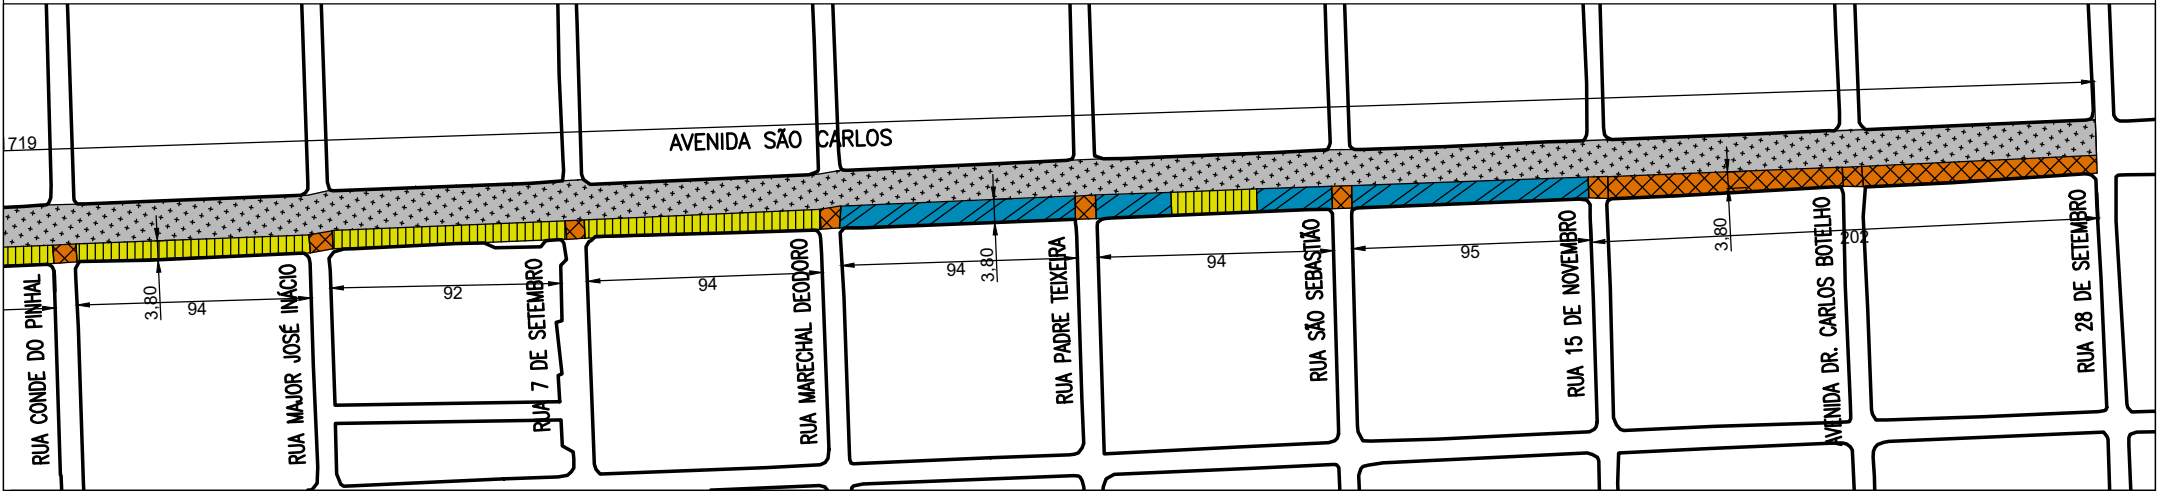


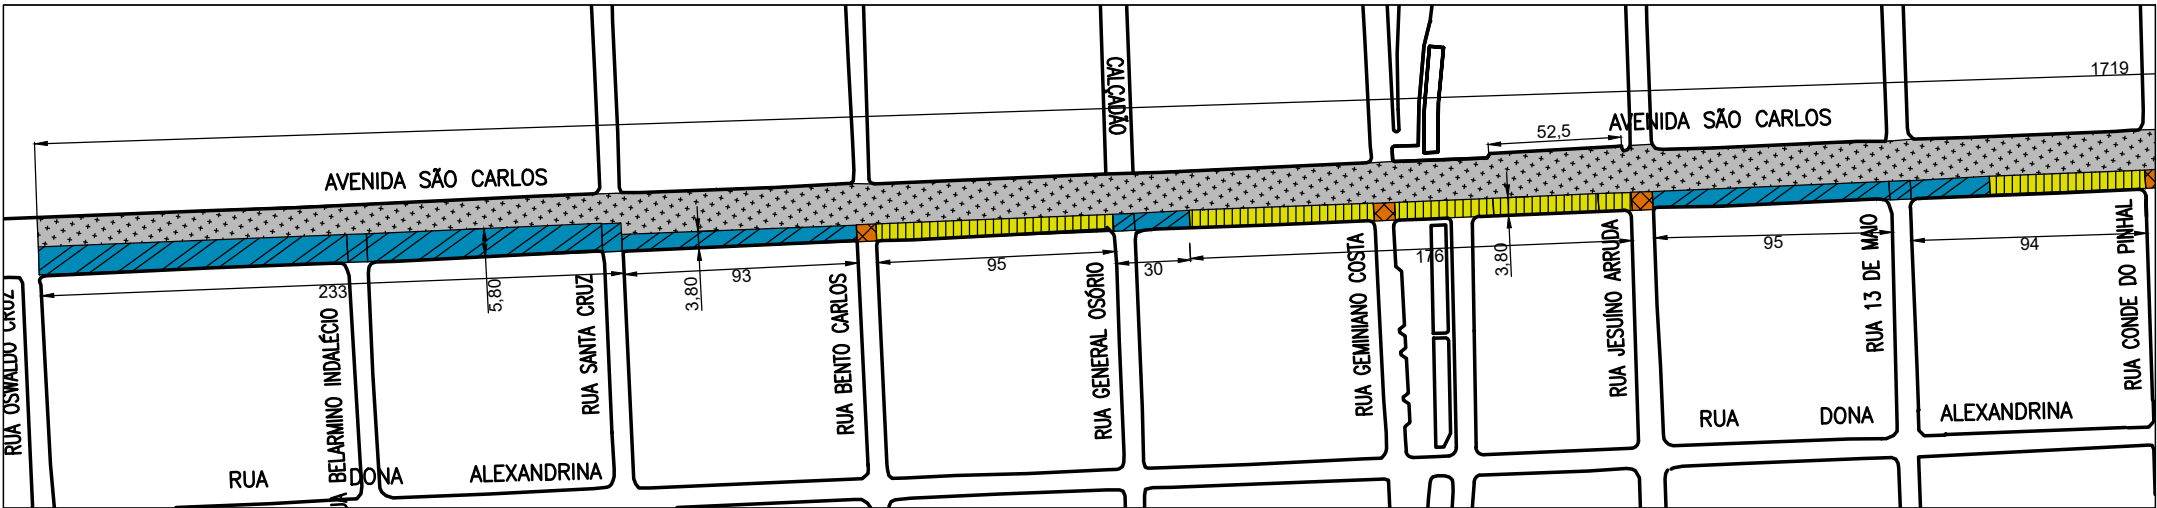


- 1 PAV. RÍGIDO
- 2 PAV. SEMI-RÍGIDO
- 3 PAV. REFORÇO TIPO I (COM BINDER E CAPA)
- 4 PAV. REFORÇO TIPO II (COM CAPA)


SEÇÃO DO PAVIMENTO RÍGIDO

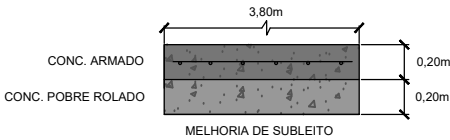


SEÇÃO DO PAVIMENTO SEMI RÍGIDO

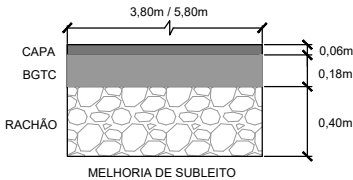

REFORÇO TIPO I

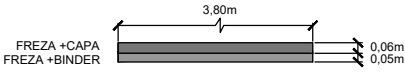

REFORÇO TIPO II

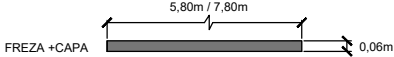

--	--	