



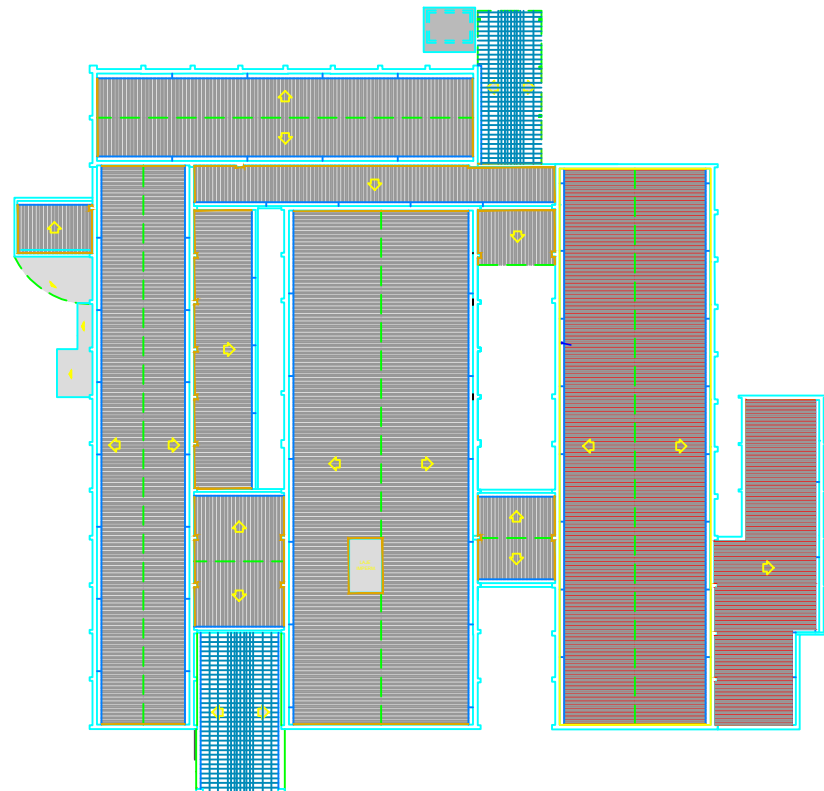

IMPLANTAÇÃO ESCALA 1:5


■ ÁREA ONDE O TELHAMENTO SERÁ TROCADO

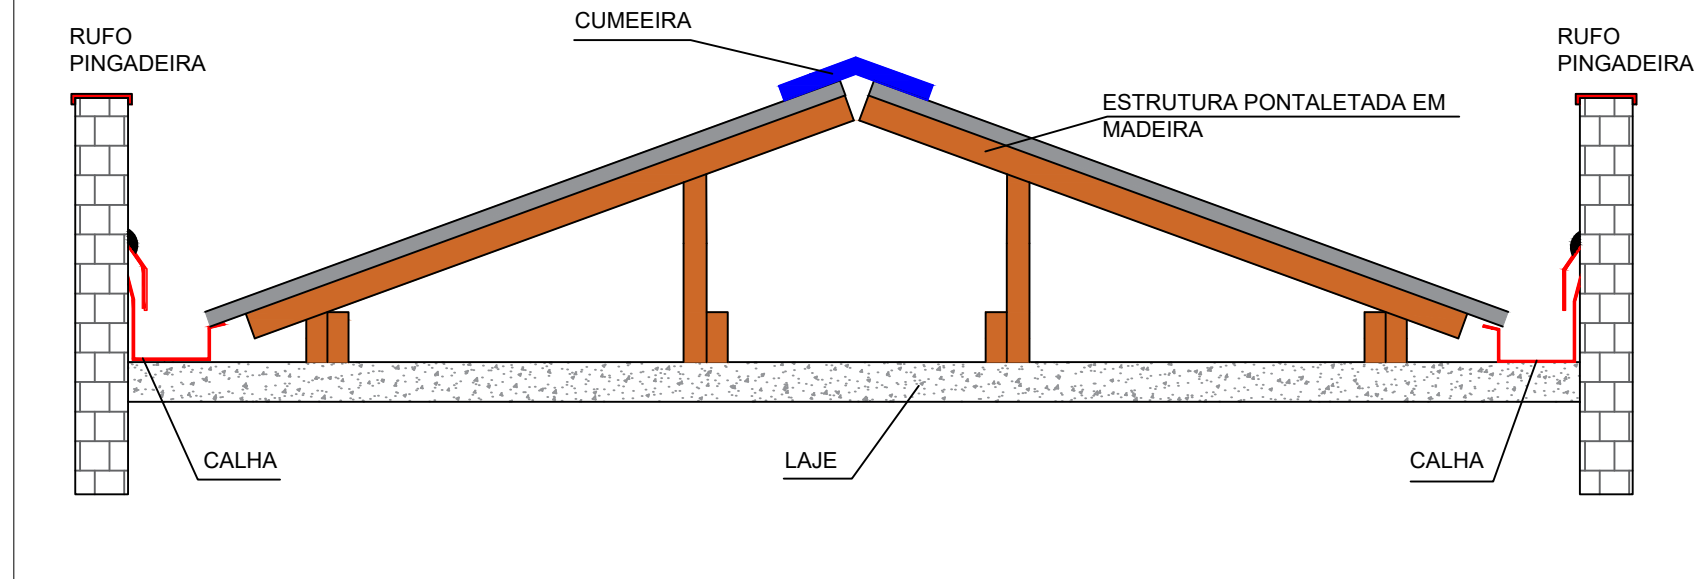


DETALHES TELHADO SEM ESCALA

RESUMO:

Madeiramento: 15,00 m²
Telhado de CRFS, 6 mm: 598,25 m²
Cumeeira Universal CRFS: 37,00 m
Calhas e rufos, galv. nº26: 191,80 m
Tubos de PVC, DN 100 mm: 70,00 m

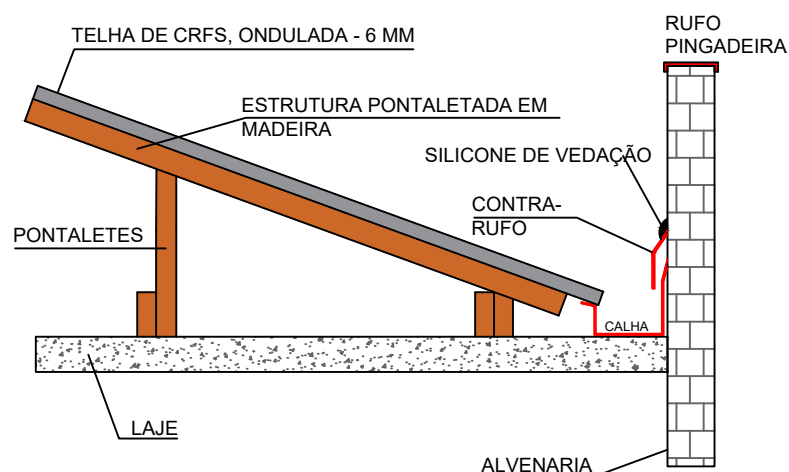

DETALHES TELHADO SEM ESCALA

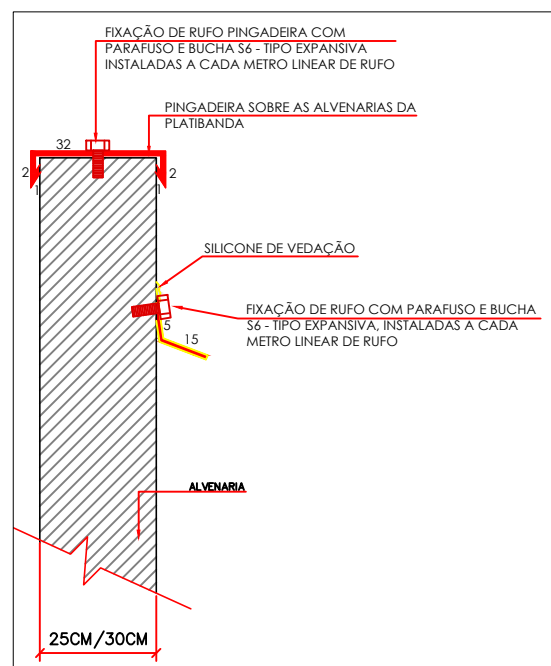

RUFO E RUFO PING. SEM ESCALA



PREFEITURA MUNICIPAL DE SÃO CARLOS

SECRETARIA MUNICIPAL DE OBRAS PÚBLICAS

ASSUNTO:
INFRAESTRUTURA/ TELHAMENTO

OBJETO:
REFORMA E ADEQUAÇÃO DO TELHAMENTO DO CEME

LOCAL:
RUA AMADEU AMARAL, 555 - SÃO CARLOS, SP

DESENHO:
SMOP-PMSC

IMPLANTAÇÃO/LOCALIZAÇÃO
SINALIZAÇÃO/DETALHES

ESCALAS:
INDICADAS

DATA:
DEZEMBRO / 2021

FOLHA:
01/01