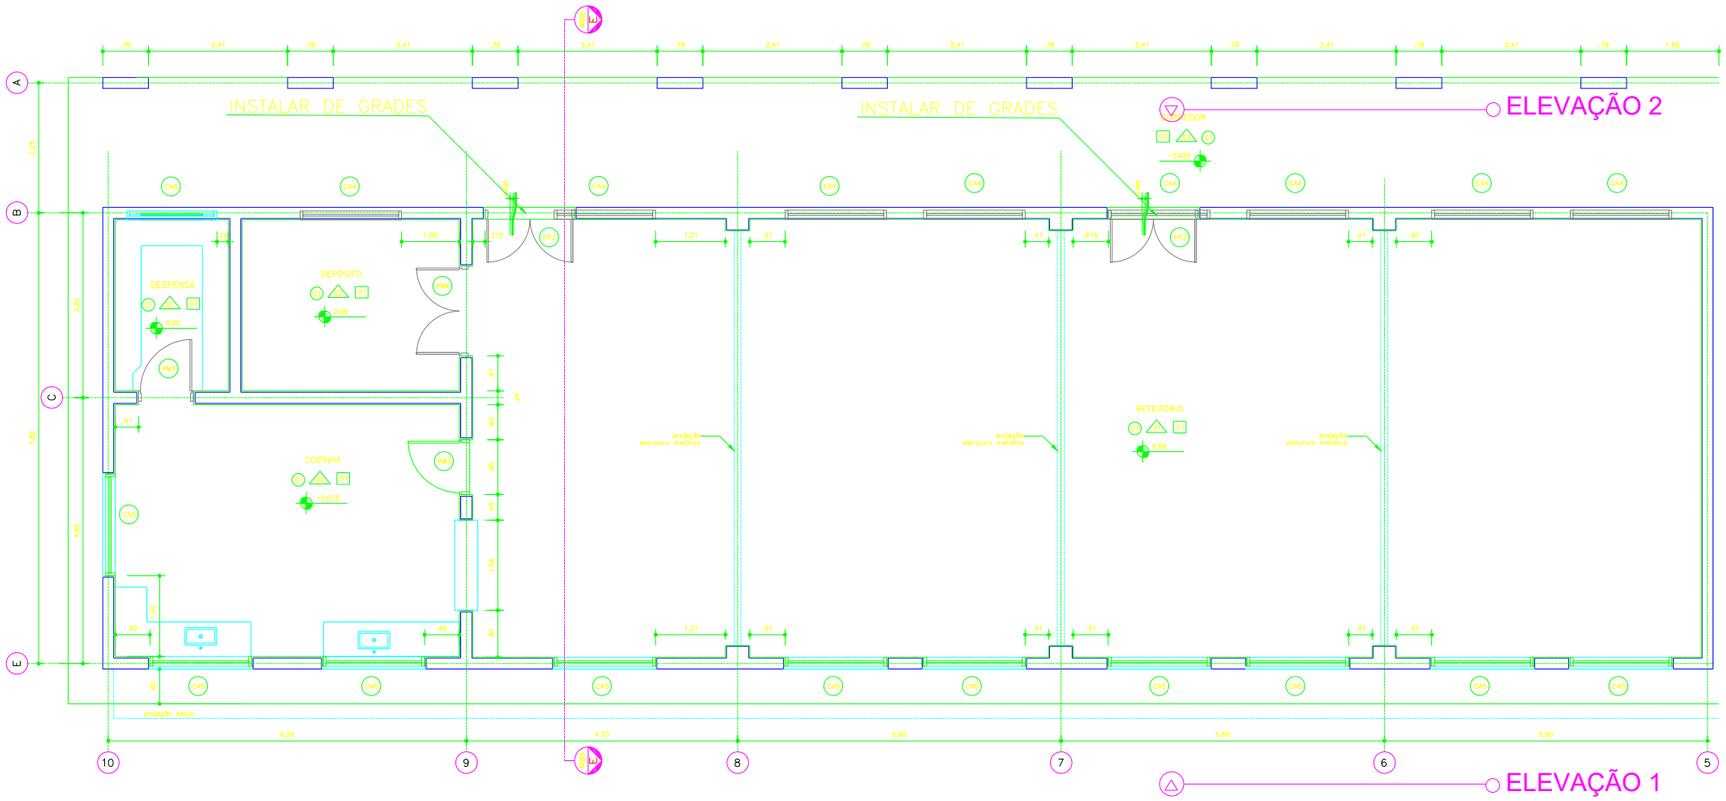

PLANTA BAIXA
ESCALA 1:50

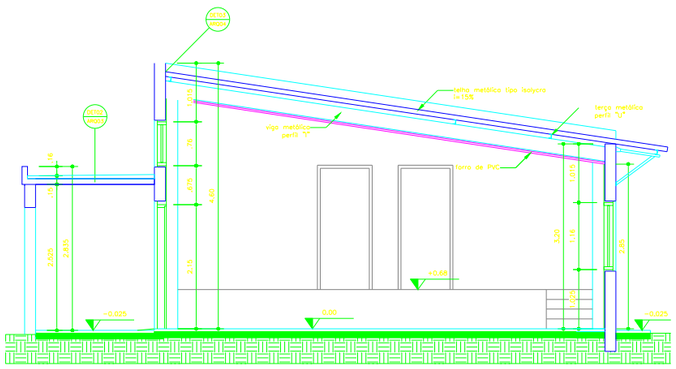

CORTE EE
ESCALA 1:50

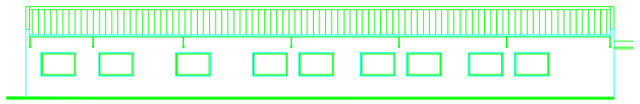

ELEVAÇÃO 01
ESCALA 1:75

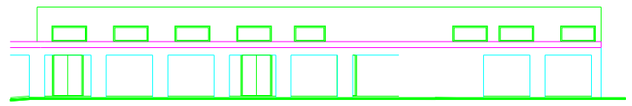

ELEVAÇÃO 02
ESCALA 1:75

LEGENDA DOS SERVIÇOS À SEREM EXECUTADOS

PORTAS/VITROS – INSTALAÇÃO DE GRADE						
CÓDIGO	LARG.	ALTURA	FOLHA	MATERIAL	MECANISMO	QTD
01	1,00m	2,25m	02	METAL	Fixo	02

Prefeitura de SÃO CARLOS	PREFEITURA MUNICIPAL DE SÃO CARLOS SECRETARIA MUNICIPAL DE OBRAS PÚBLICAS	
Secretaria Responsável: SECRETARIA MUNICIPAL DE OBRAS PÚBLICAS	REFORMA - CENTRO DA JUVENTUDE DO CIDADE ARACY	Data: AGOSTO/2021
Desenho: SMOP		Revisão:
ART de Obra ou Serviço	Local: Centro da Juventude Laurierto José Reyes	Escala: INDICADAS
Visto:	Endereço: Av. Arnoldo Almeida Pires, 130 - Cidade Aracy - São Carlos - SP	Desenho Nº: 03/05
	Título da Folha: Planta baixa/Corte/Elevação - BLOCO C	