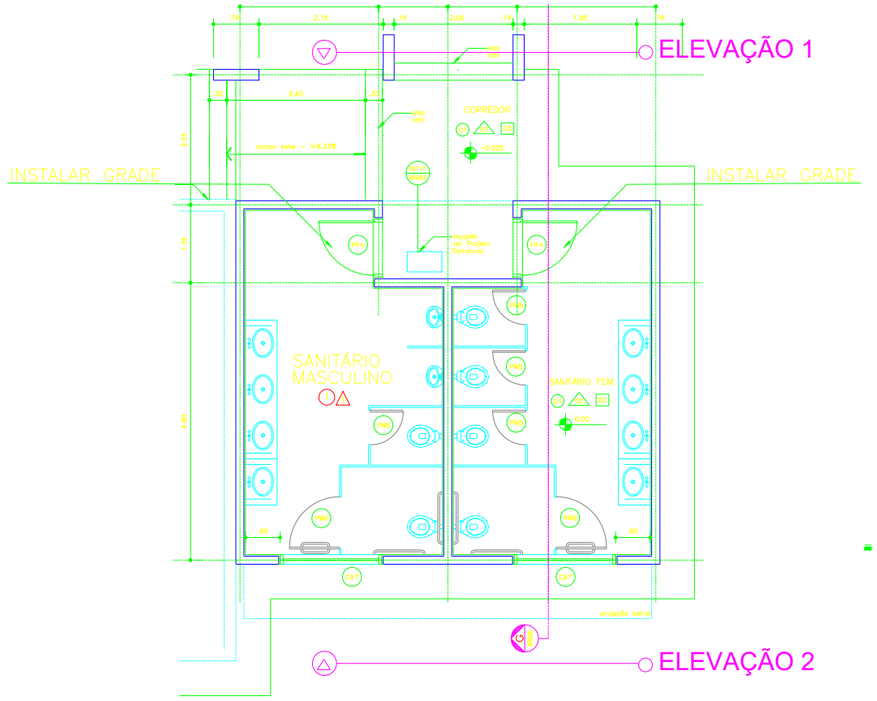

PLANTA BAIXA
ESCALA 1:50

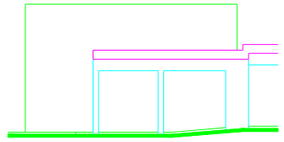

ELEVAÇÃO 01
ESCALA 1:50

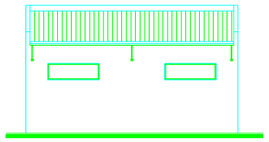

ELEVAÇÃO 02
ESCALA 1:50

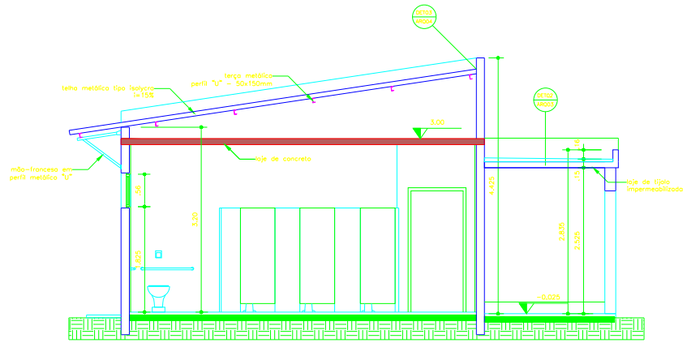

CORTE GG
ESCALA 1:50

N

LEGENDA DOS SERVIÇOS À SEREM EXECUTADOS

PISO

Código	Especificação
O	REPARO EM PISO DE GRANILITE - ESCARIFICAÇÃO, POLIMENTO E APLICAÇÃO DE RESINA

PAREDE

Código	Especificação
Δ	REPARO EM PAREDE - PEÇAS SOB-REPAROS SERÃO REFEITAS EM METADE DA PAREDE, ATÉ O PISO, COM BRANCO

COBERTURA

Código	Especificação
	MANUTENÇÃO EM TODO O TELHADO DO BLOCO A - RUFOS E TELHAS DANIFICADAS

HIDRÁULICA

Código	Especificação
	MANUTENÇÃO GERAL - INSTALAR NOVAS TORNEIRAS, SIFÕES, VÁLVULAS DE DESCARGAS, PARTIDAS

ELÉTRICA

Código	Especificação
	MANUTENÇÃO GERAL - REDE PRINCIPAL, FOCOS DE TOMADA E LUZ.

PORTAS - INSTALAÇÃO DE GRADE

CÓDIGO	LARG.	ALTURA	FOLHA	MATERIAL	MECANISMO	QTD
PF1	1,00	2,20	01 - CORRIDA	FERRO	GIRO	04

PREFEITURA MUNICIPAL DE SÃO CARLOS
SECRETARIA MUNICIPAL DE OBRAS PÚBLICAS

Secretaria Responsável: SECRETARIA MUNICIPAL DE OBRAS PÚBLICAS	REFORMA - CENTRO DA JUVENTUDE DO CIDADE ARACY	Data: AGOSTO/2021
Desenho: SMOP		Revisão:
ART de Obra ou Serviço	Local: Centro da Juventude Laurierto José Reyes	Escala: INDICADAS
Visto:	Endereço: Av. Arnoldo Almeida Pires, 130 - Cidade Aracy - São Carlos - SP	Desenho Nº: 04/05
	Título da Folha: Planta baixa/Corte/Elevação - BLOCO D2	