


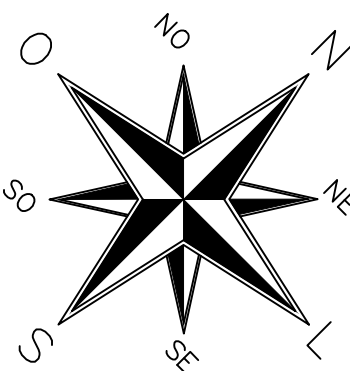

MATRÍCULA 174.150
A=8.877,57 m²

ESCOLA ESTADUAL
PROF. MARIVALDO
CARLOS DEGAN
A=6.165,05 m²

39,60

47,35


AV. ARNOLDO DE ALMEIDA PIRES (AV. D)

RUA PEDRO DE PAULA (R. 101)

JACINTHO DE OLIVEIRA (R. 89)

RUA LAZARO SANTOS (R. 85)

RUA EXPEDITA MARIA COSTA (R. 84)

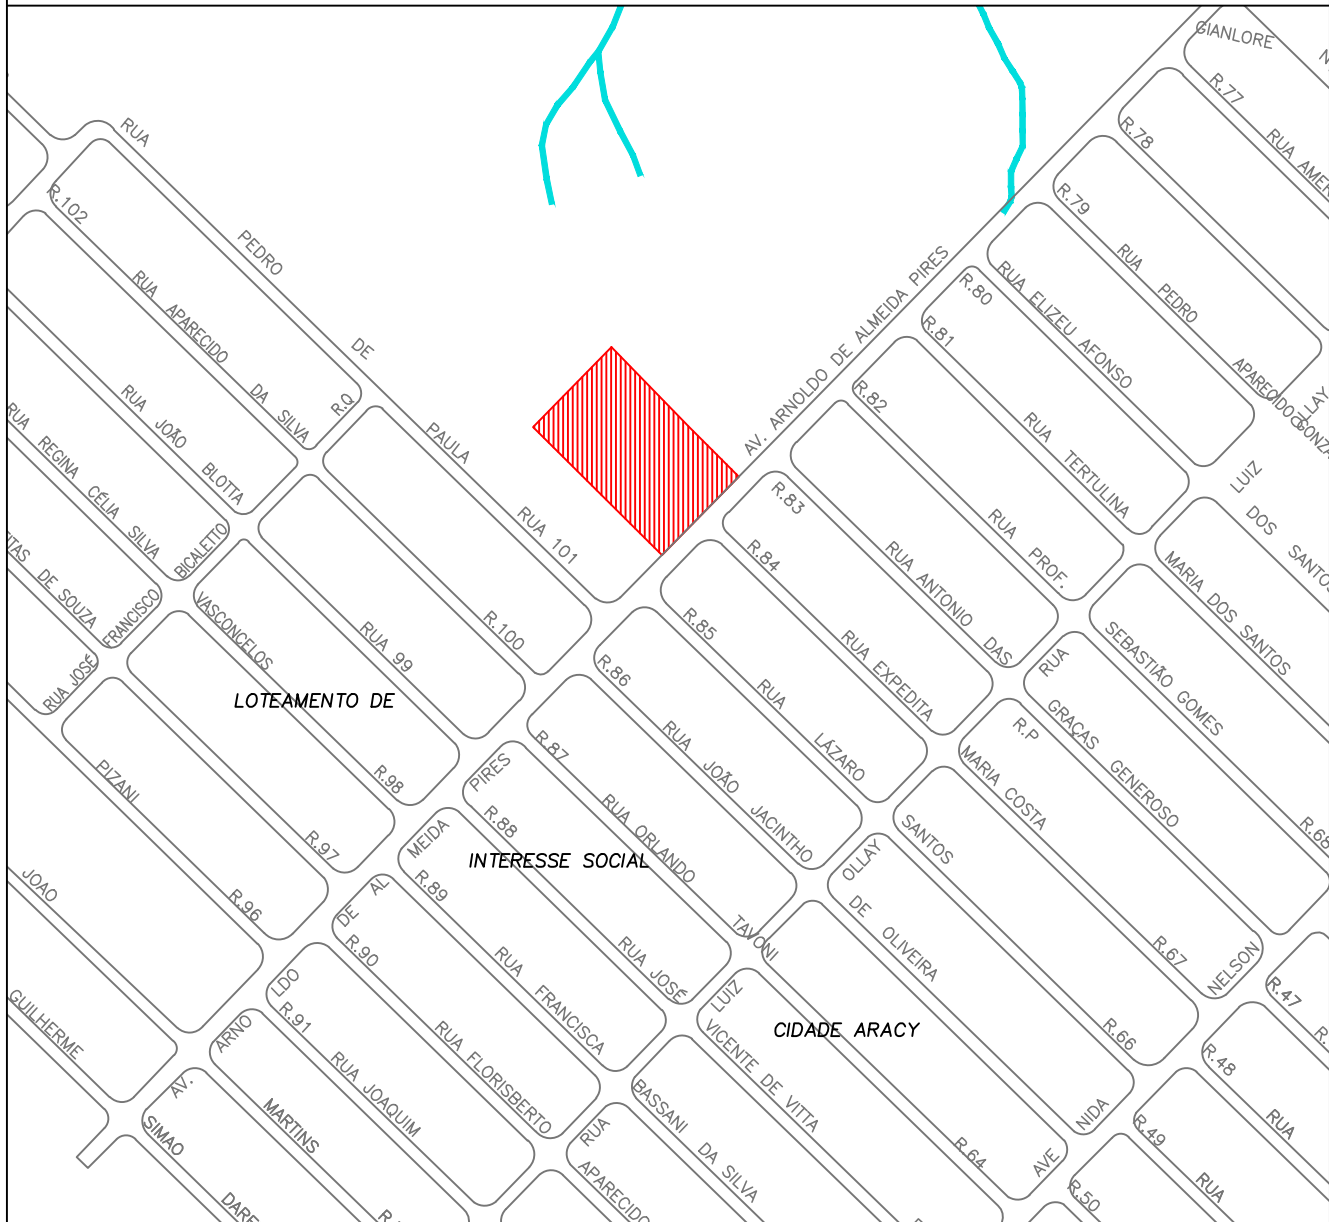

LOCALIZAÇÃO

Escala:1:5.000

IMPLANTAÇÃO

Escala:1:300

PREFEITURA MUNICIPAL DE SÃO CARLOS
SECRETARIA MUNICIPAL DE GESTÃO DA CIDADE E INFRAESTRUTURA

Projeto:	CONSTRUÇÃO DA NOVA UNIDADE DE SAÚDE DA FAMÍLIA - USF JOSÉ FERNANDO PETRILLI FILHO	Data:	fevereiro/2025
Desenho:		Revisão:	0
ART de Obra ou Serviço:	Edificação: USF JOSÉ FERNANDO PETRILLI FILHO	Escala:	indicada
Visão:	Local: AV. ARNOLDO DE ALMEIDA PIRES, AO LADO DO Nº 500, CIDADE ARACY, SÃO CARLOS - SP	Desenho Nº:	01/01
Título do Folha: PLANTA DE IMPLANTAÇÃO			

TAM.: A1 (841x594 mm)