



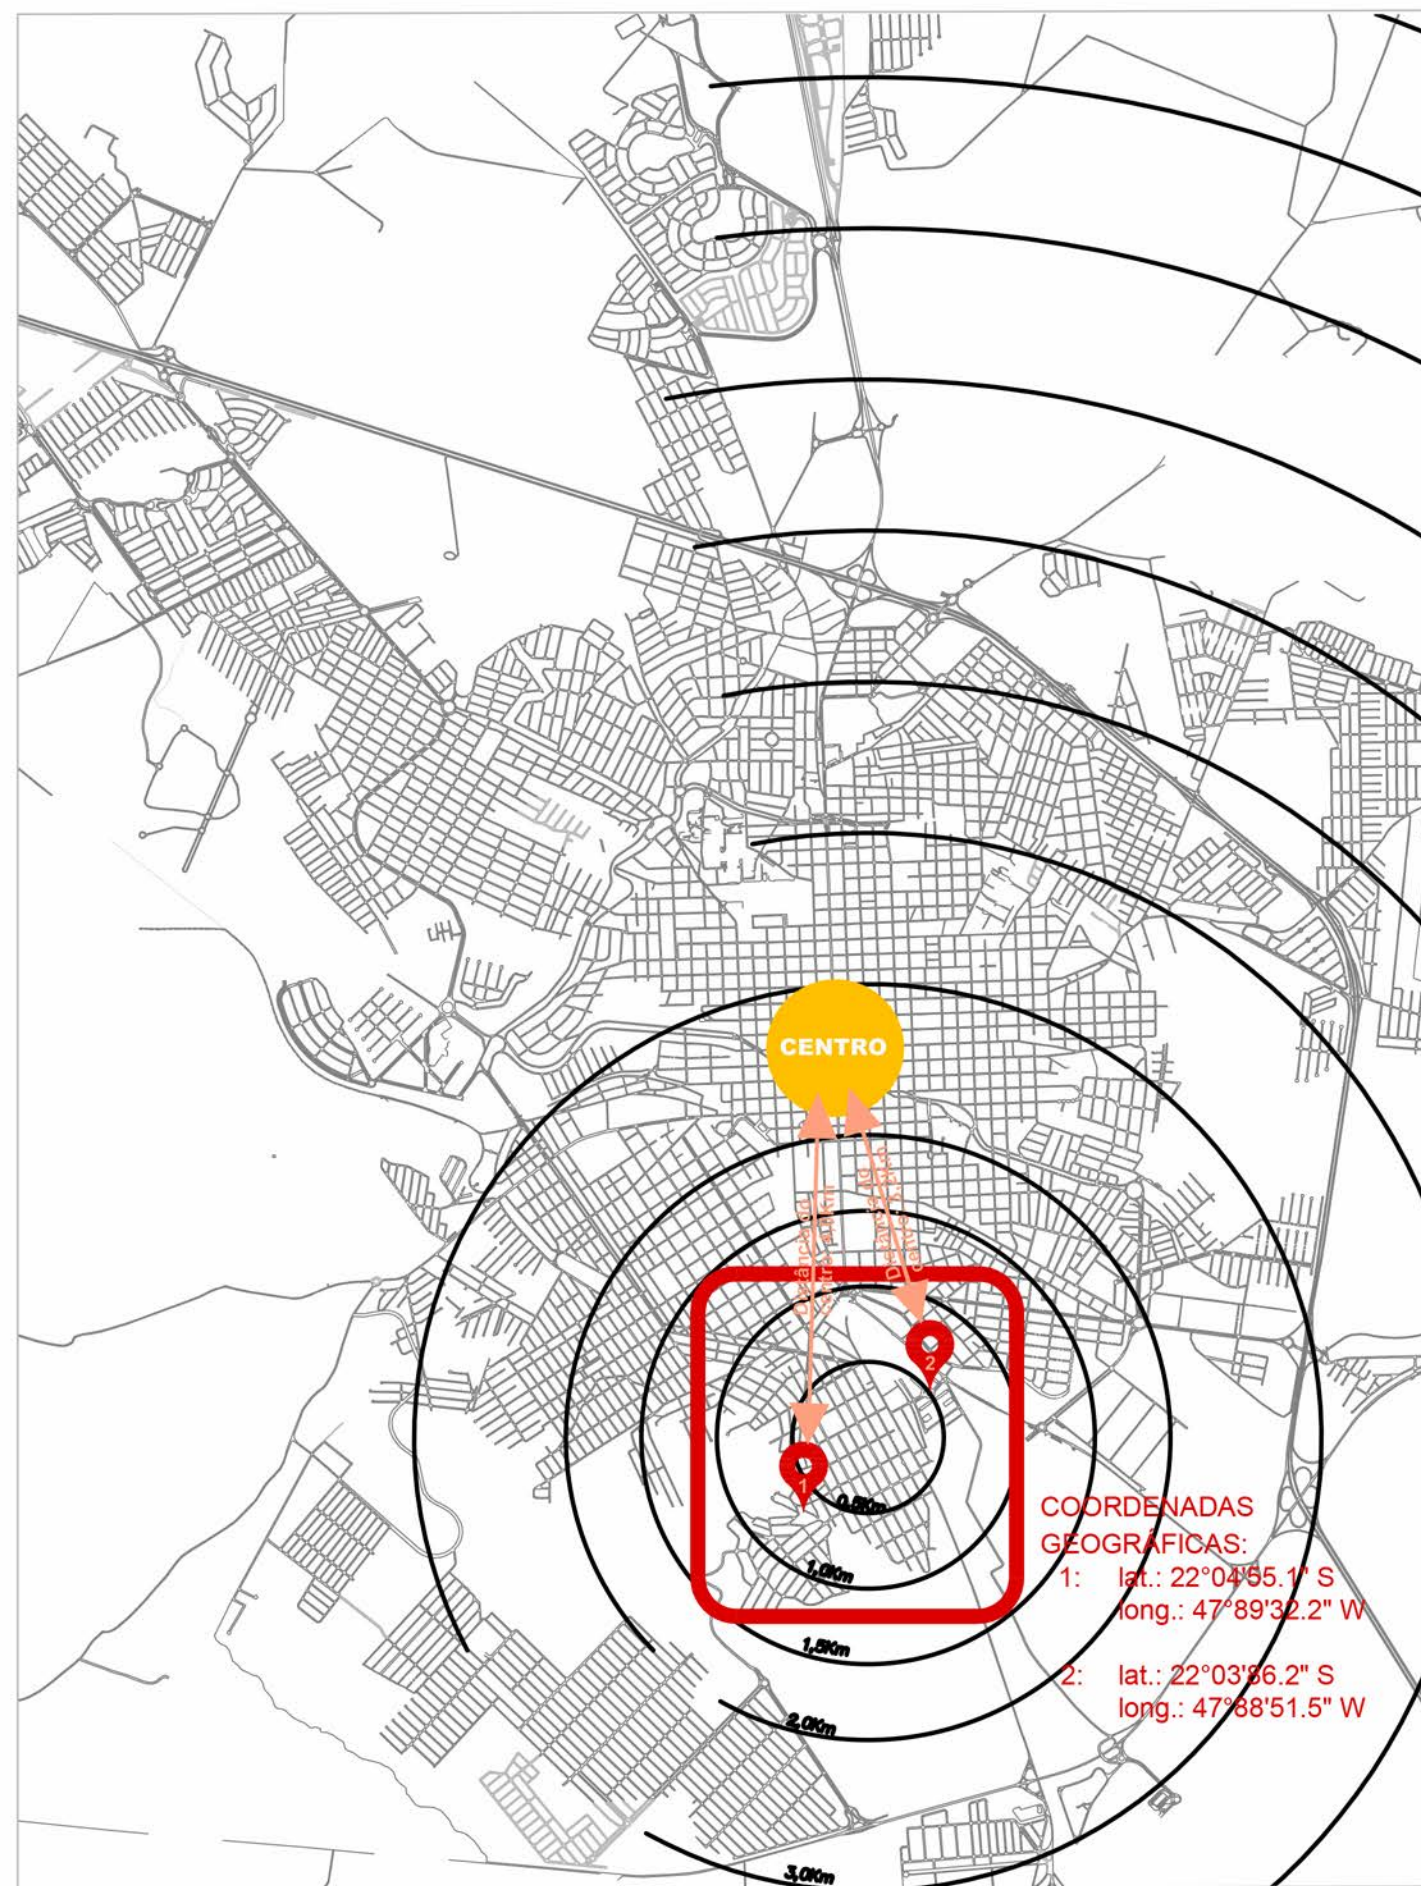

LOCALIZAÇÃO NA CIDADE
1 : 50.000

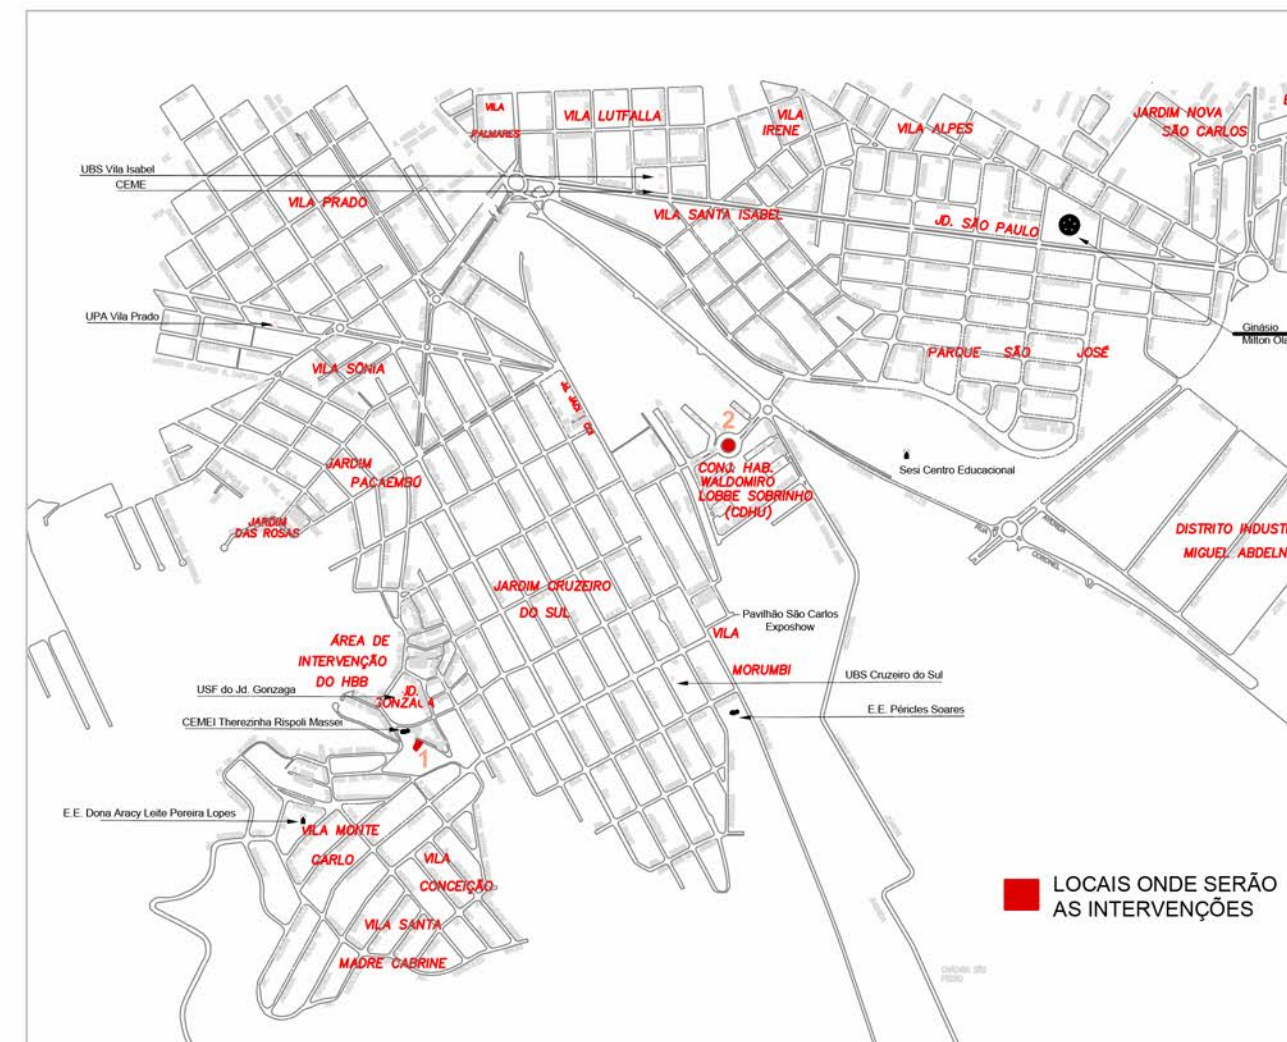

SITUAÇÃO DE ENTORNO
1 : 20.000

 PREFEITURA MUNICIPAL DE SÃO CARLOS		 PROGRESSO E HABITAÇÃO DE SÃO CARLOS S.A.
Obra: Construção de praça que irá beneficiar o Conjunto Habitacional Dr. Ulysses Guimarães e Reforma/revitalização da praça das Mangueiras e da Quadra Esportiva que irá beneficiar o Conjunto Habitacional Waldomiro Lobbe Sobrinho		Proprietário:
Discriminação:	Desenho:	
Escala: Indicadas Data: março de 2022	Jessica Seabra	
Planta de localização das intervenções		