


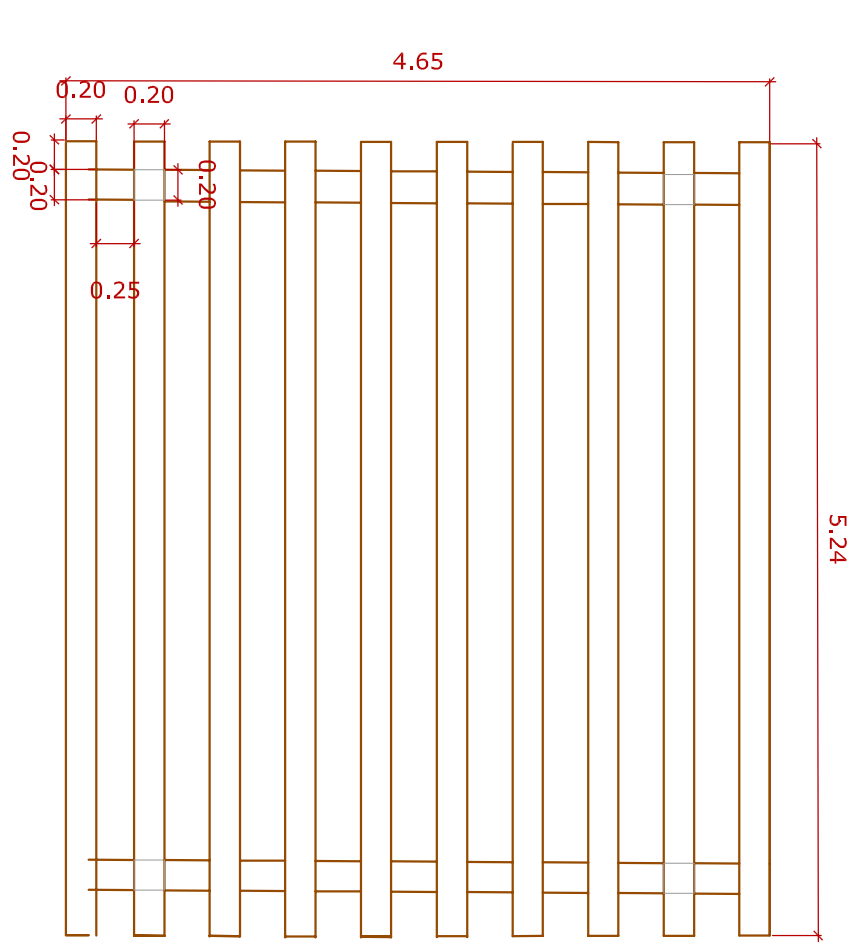


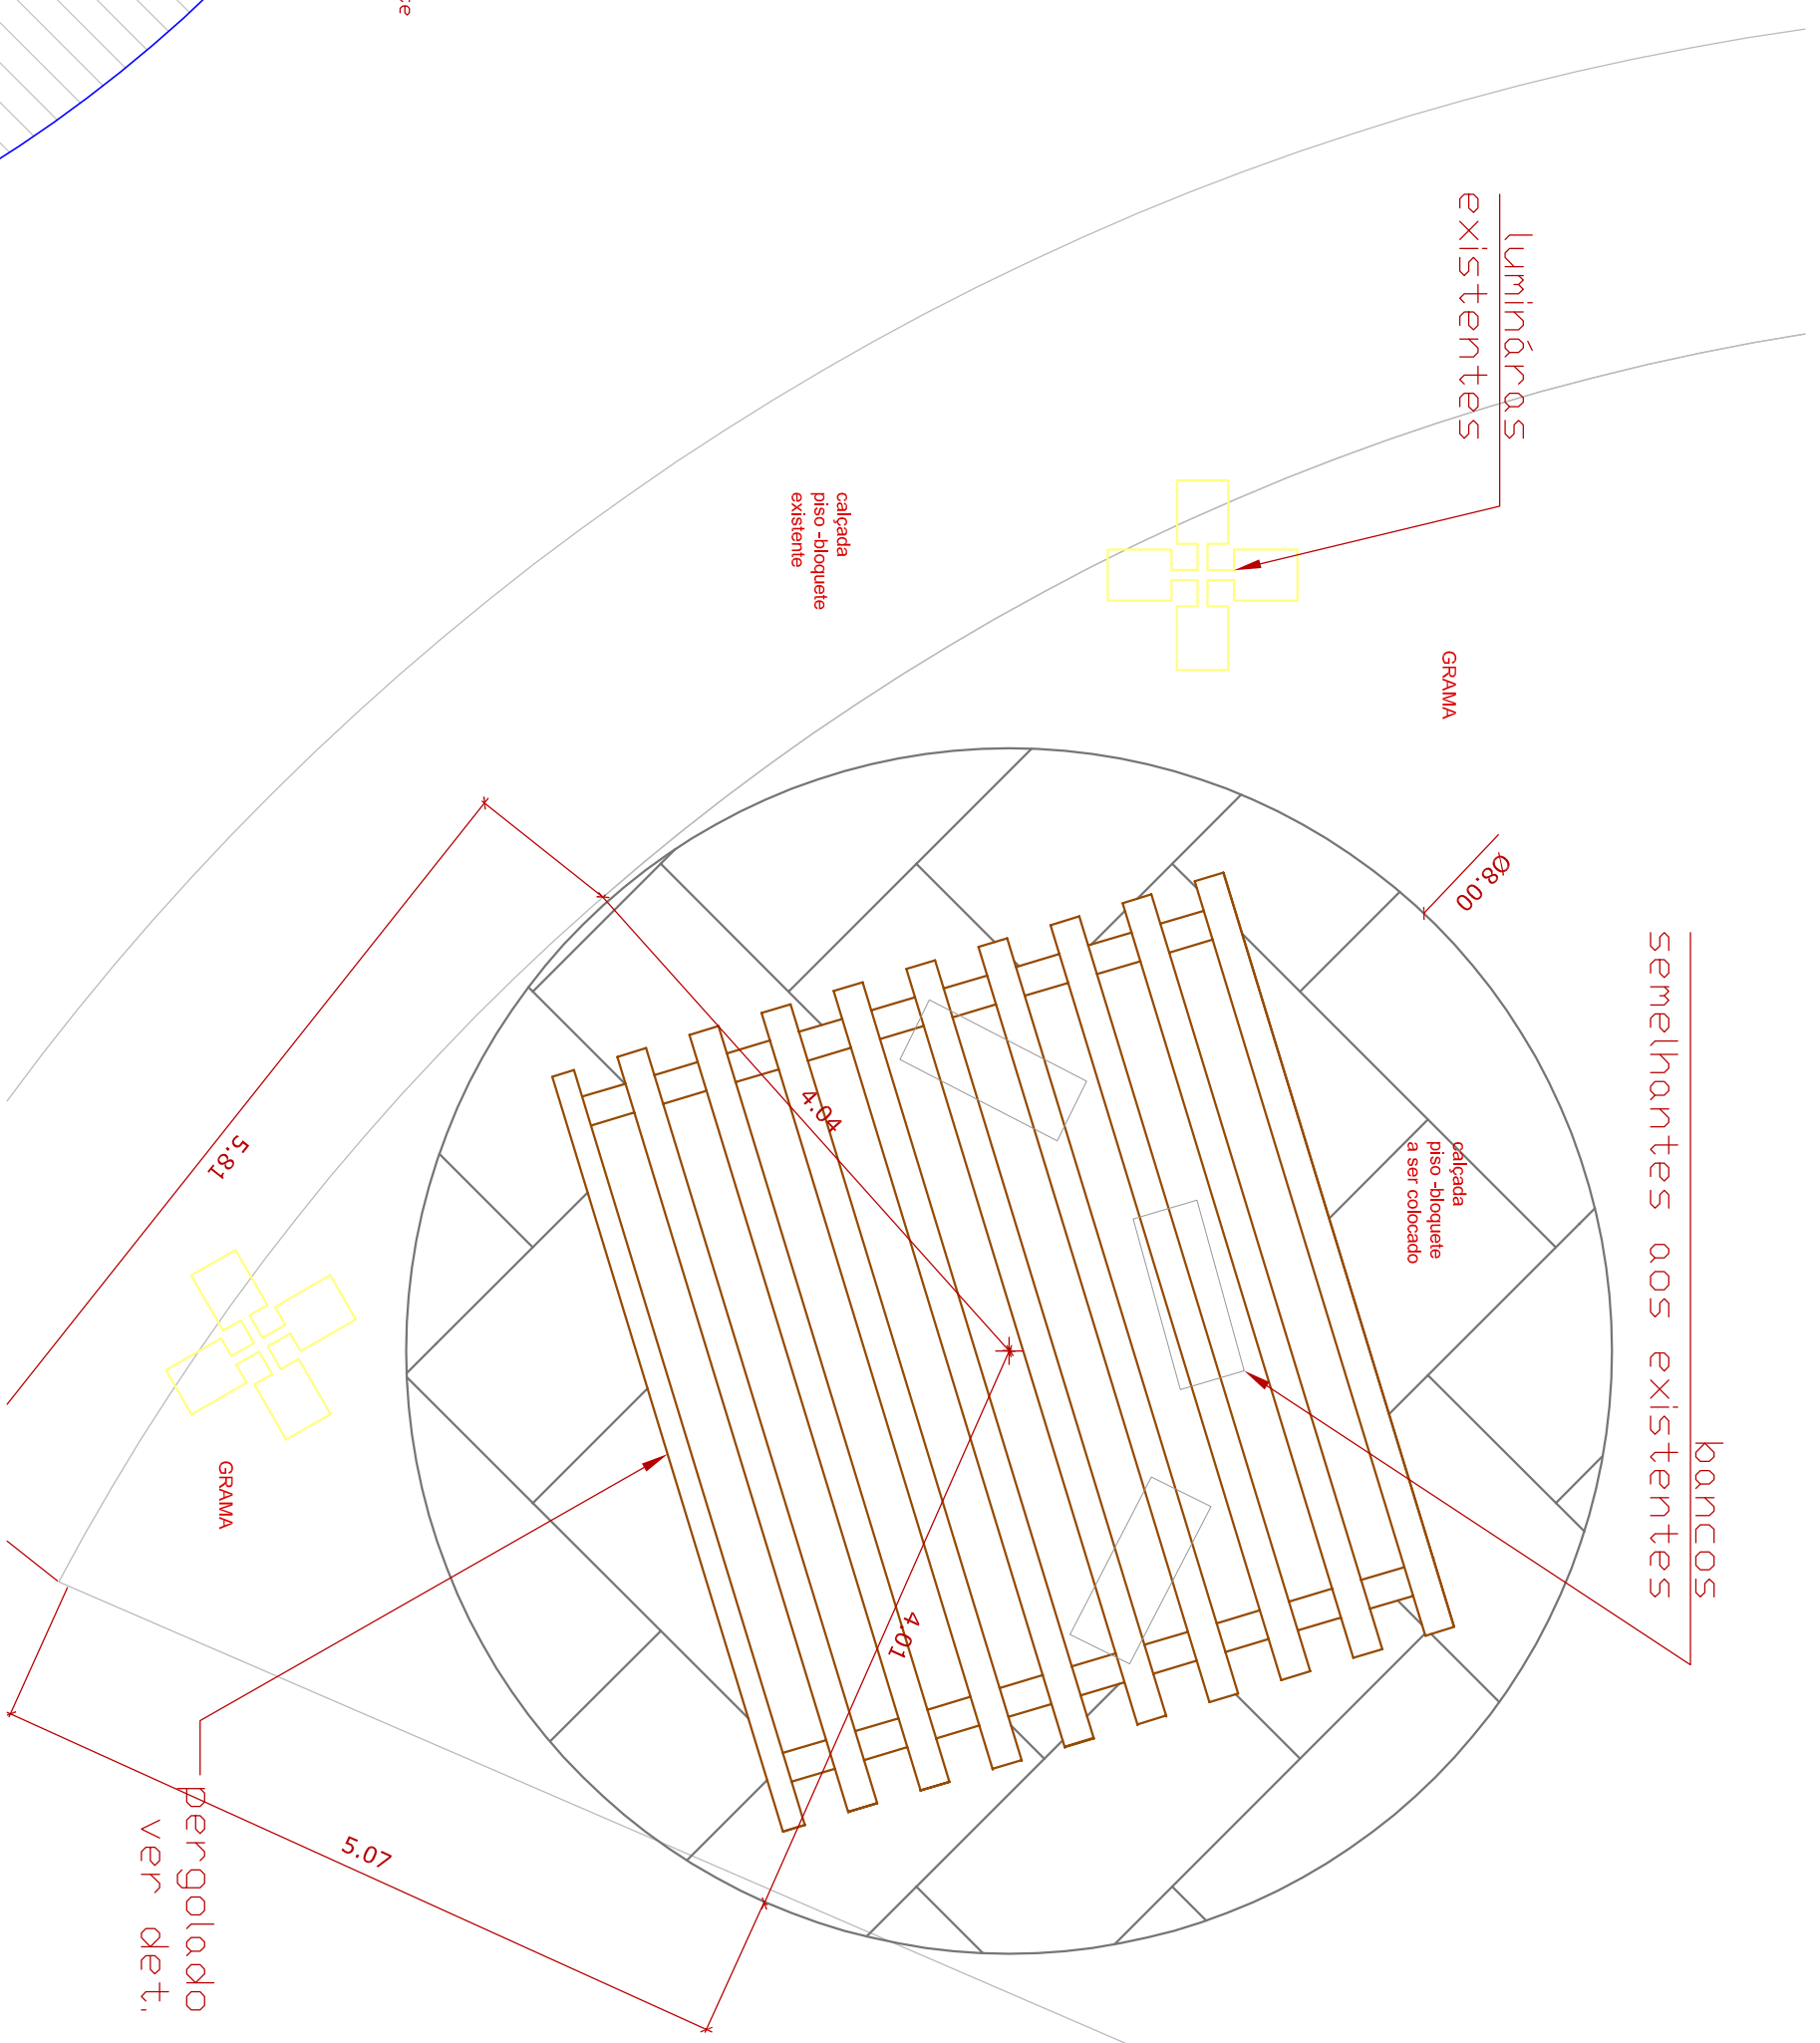


Detalhe - Pergolado de madeira -
Planta
Esc. 1:50

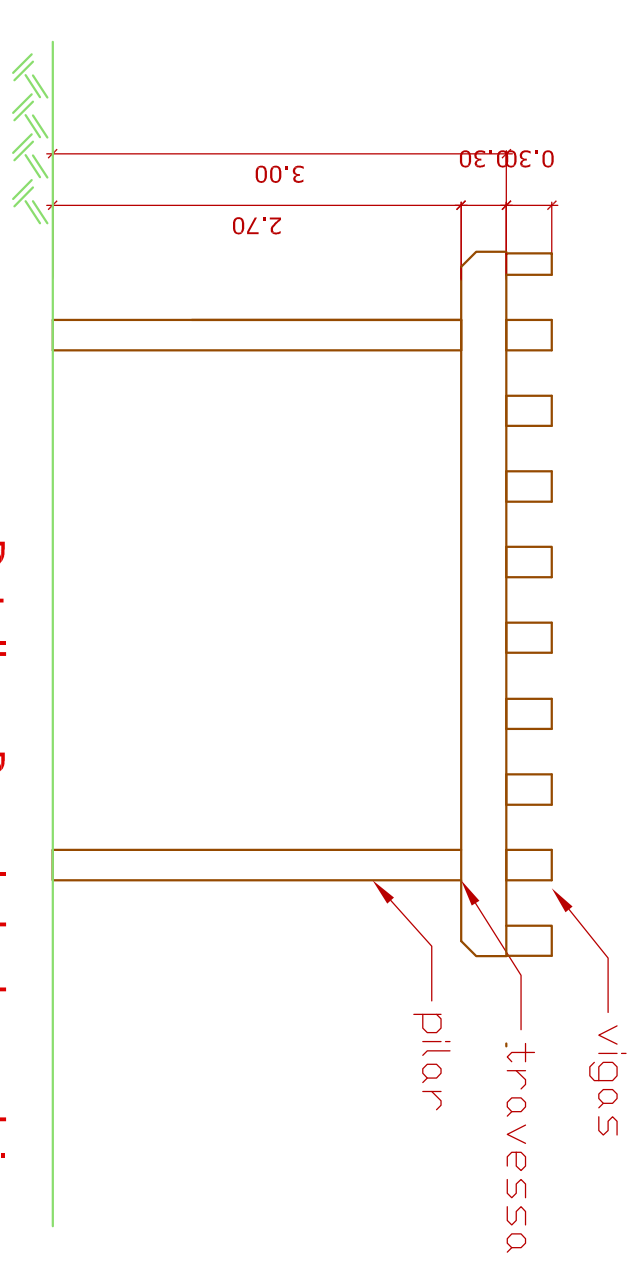



Detalhe - Pergolado de madeira -
Elevação Transversal Esc. 1:50

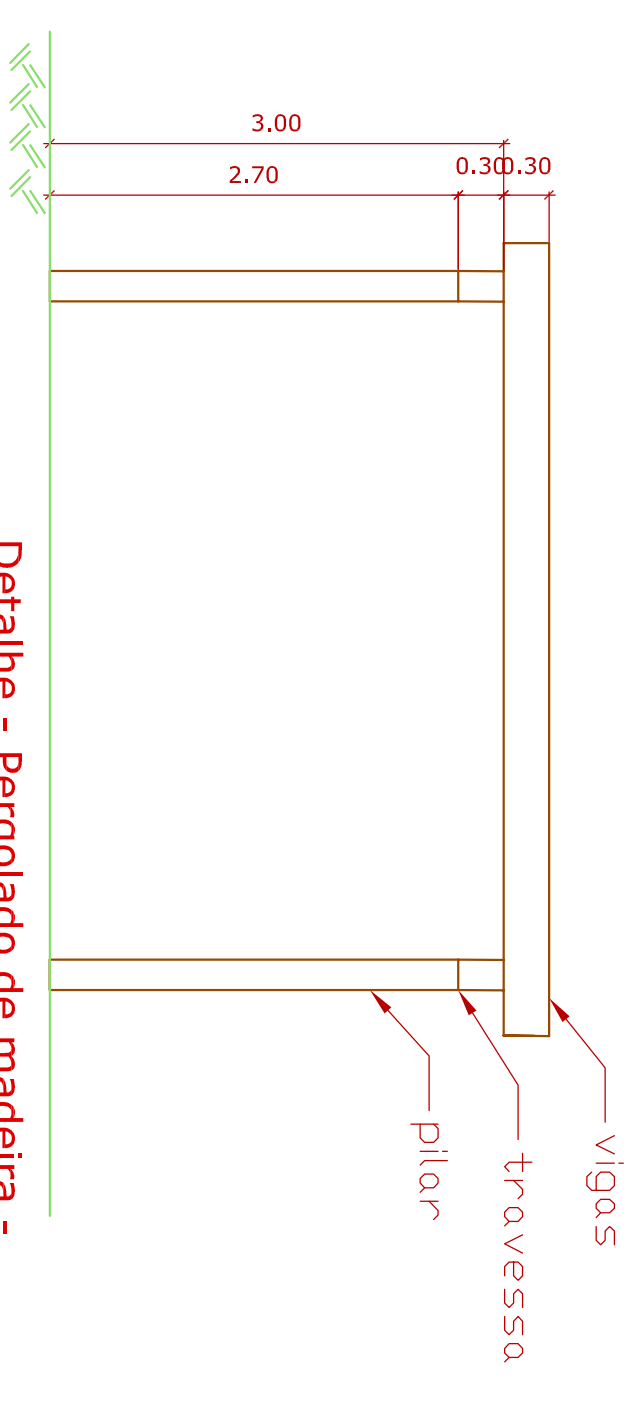

Detalhe - Pergolado de madeira -
Elevação Longitudinal Esc. 1:50

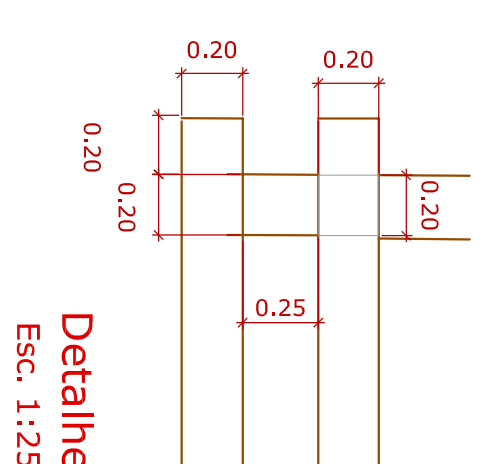

Detail
Esc. 1:25

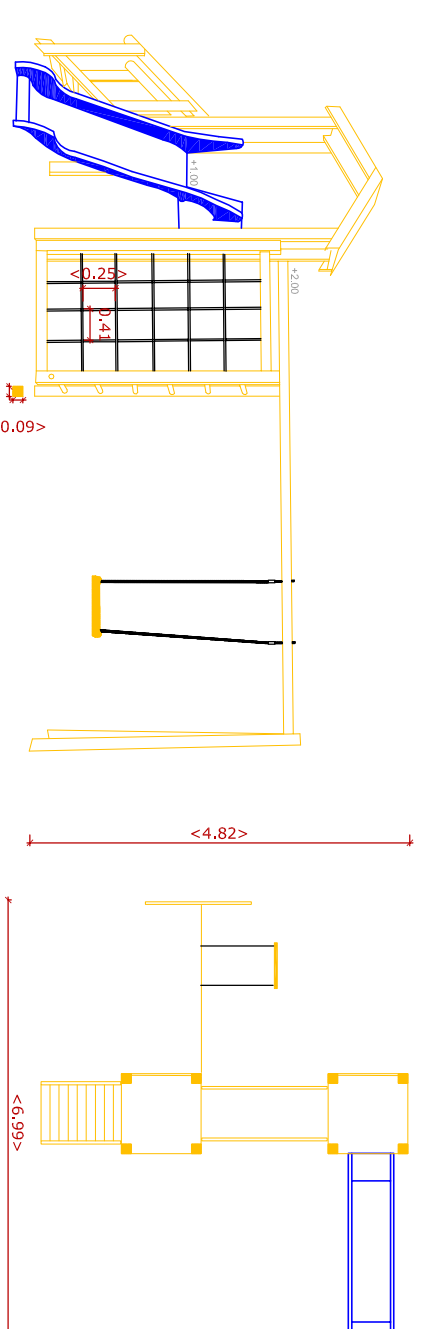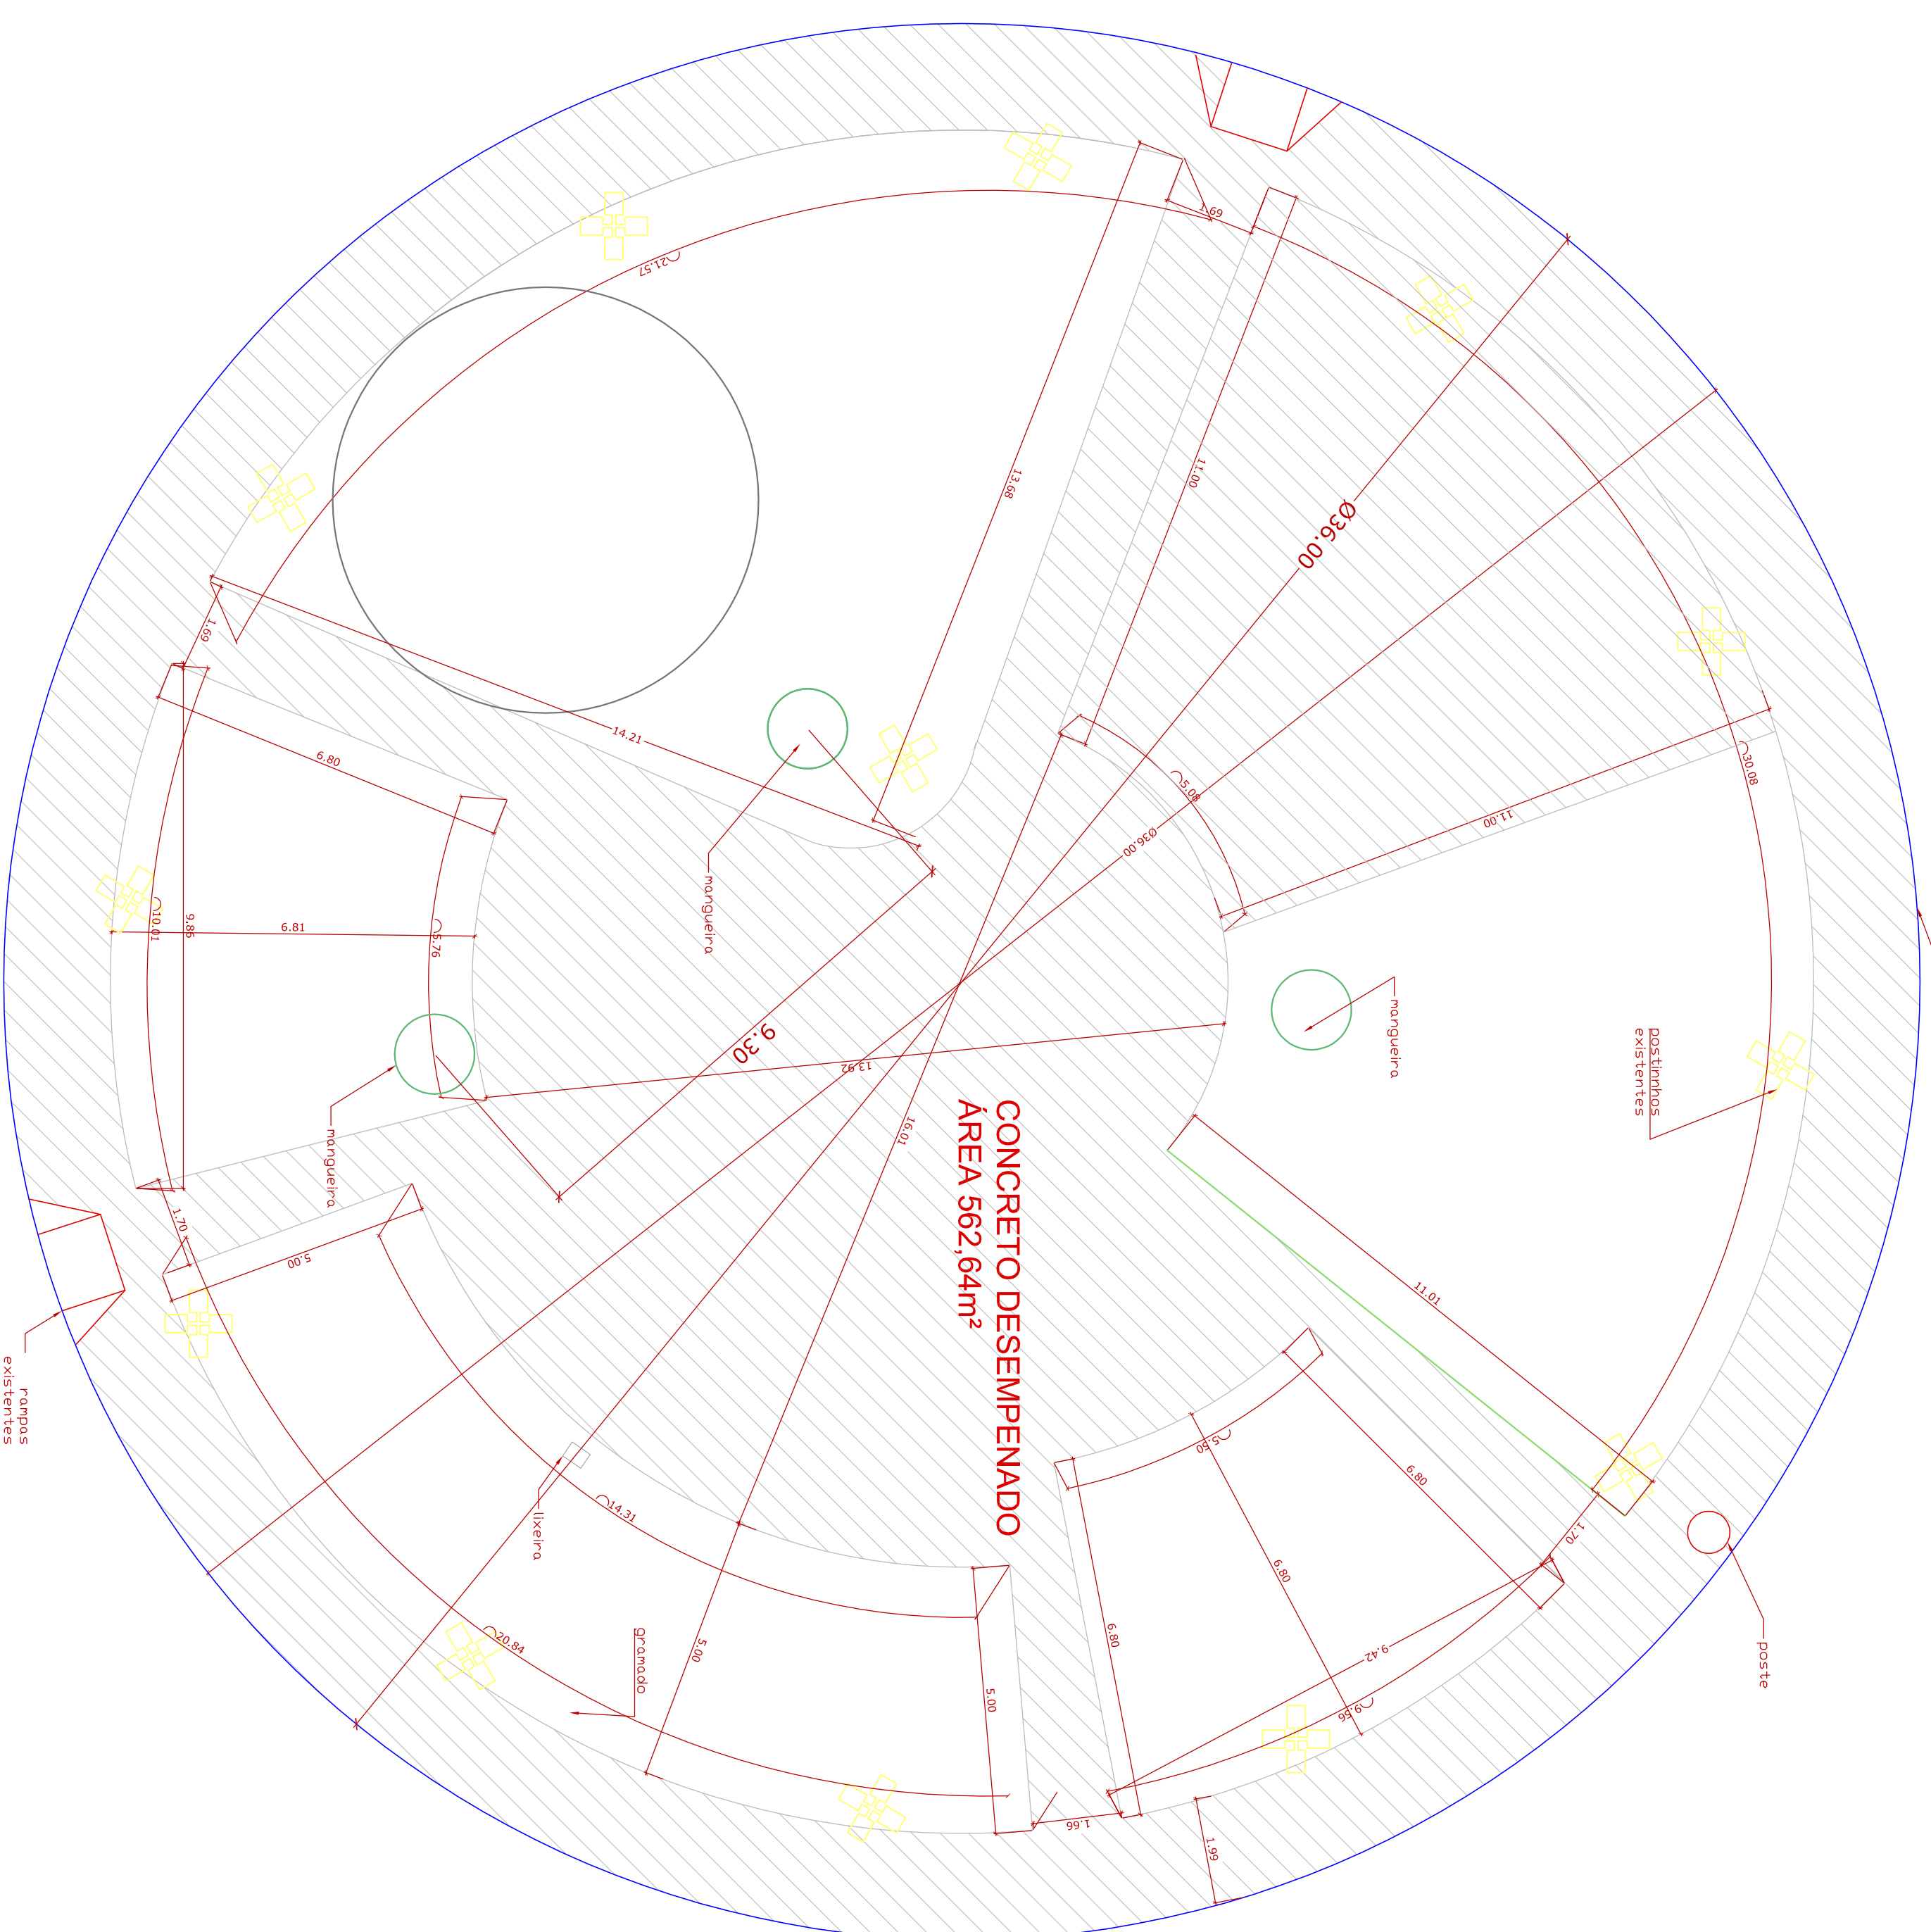


Detalhe do Playground Infantil - Elevação

Esc.: 1:100


Detalhe do Playground Infantil - Planta

Esc.: 1:100

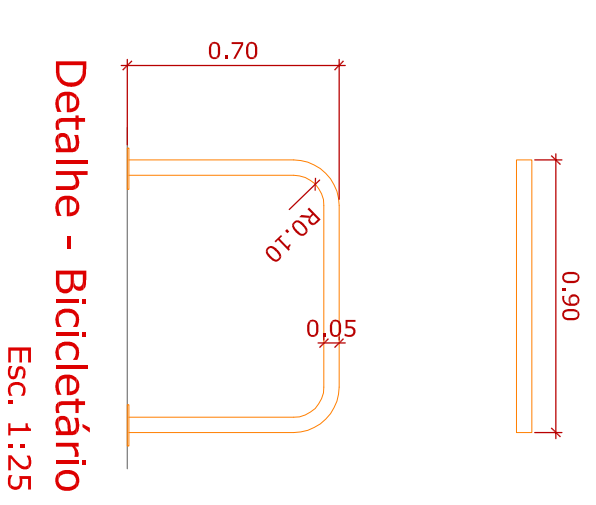

Detalhe - Bicicletário

Esc. 1:25

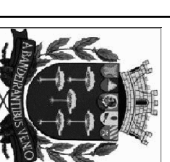

PREFEITURA MUNICIPAL DE SÃO CARLOS

Requalificação de Área de lazer – Praça das Mangueiras
Secretaria Municipal de Habitação e Des. Urbano
Rua da Paz, Conjunto Habitacional Waldomiro Lobbe Sobrinho – São Carlos - SP

FEV.2022
ESCALAS INDICADAS

RESPONSÁVEL PELO PROJETO Arq. Claudia Regina Danella

PREFEITO MUNICIPAL Airton Garcia Ferreira

05/05