
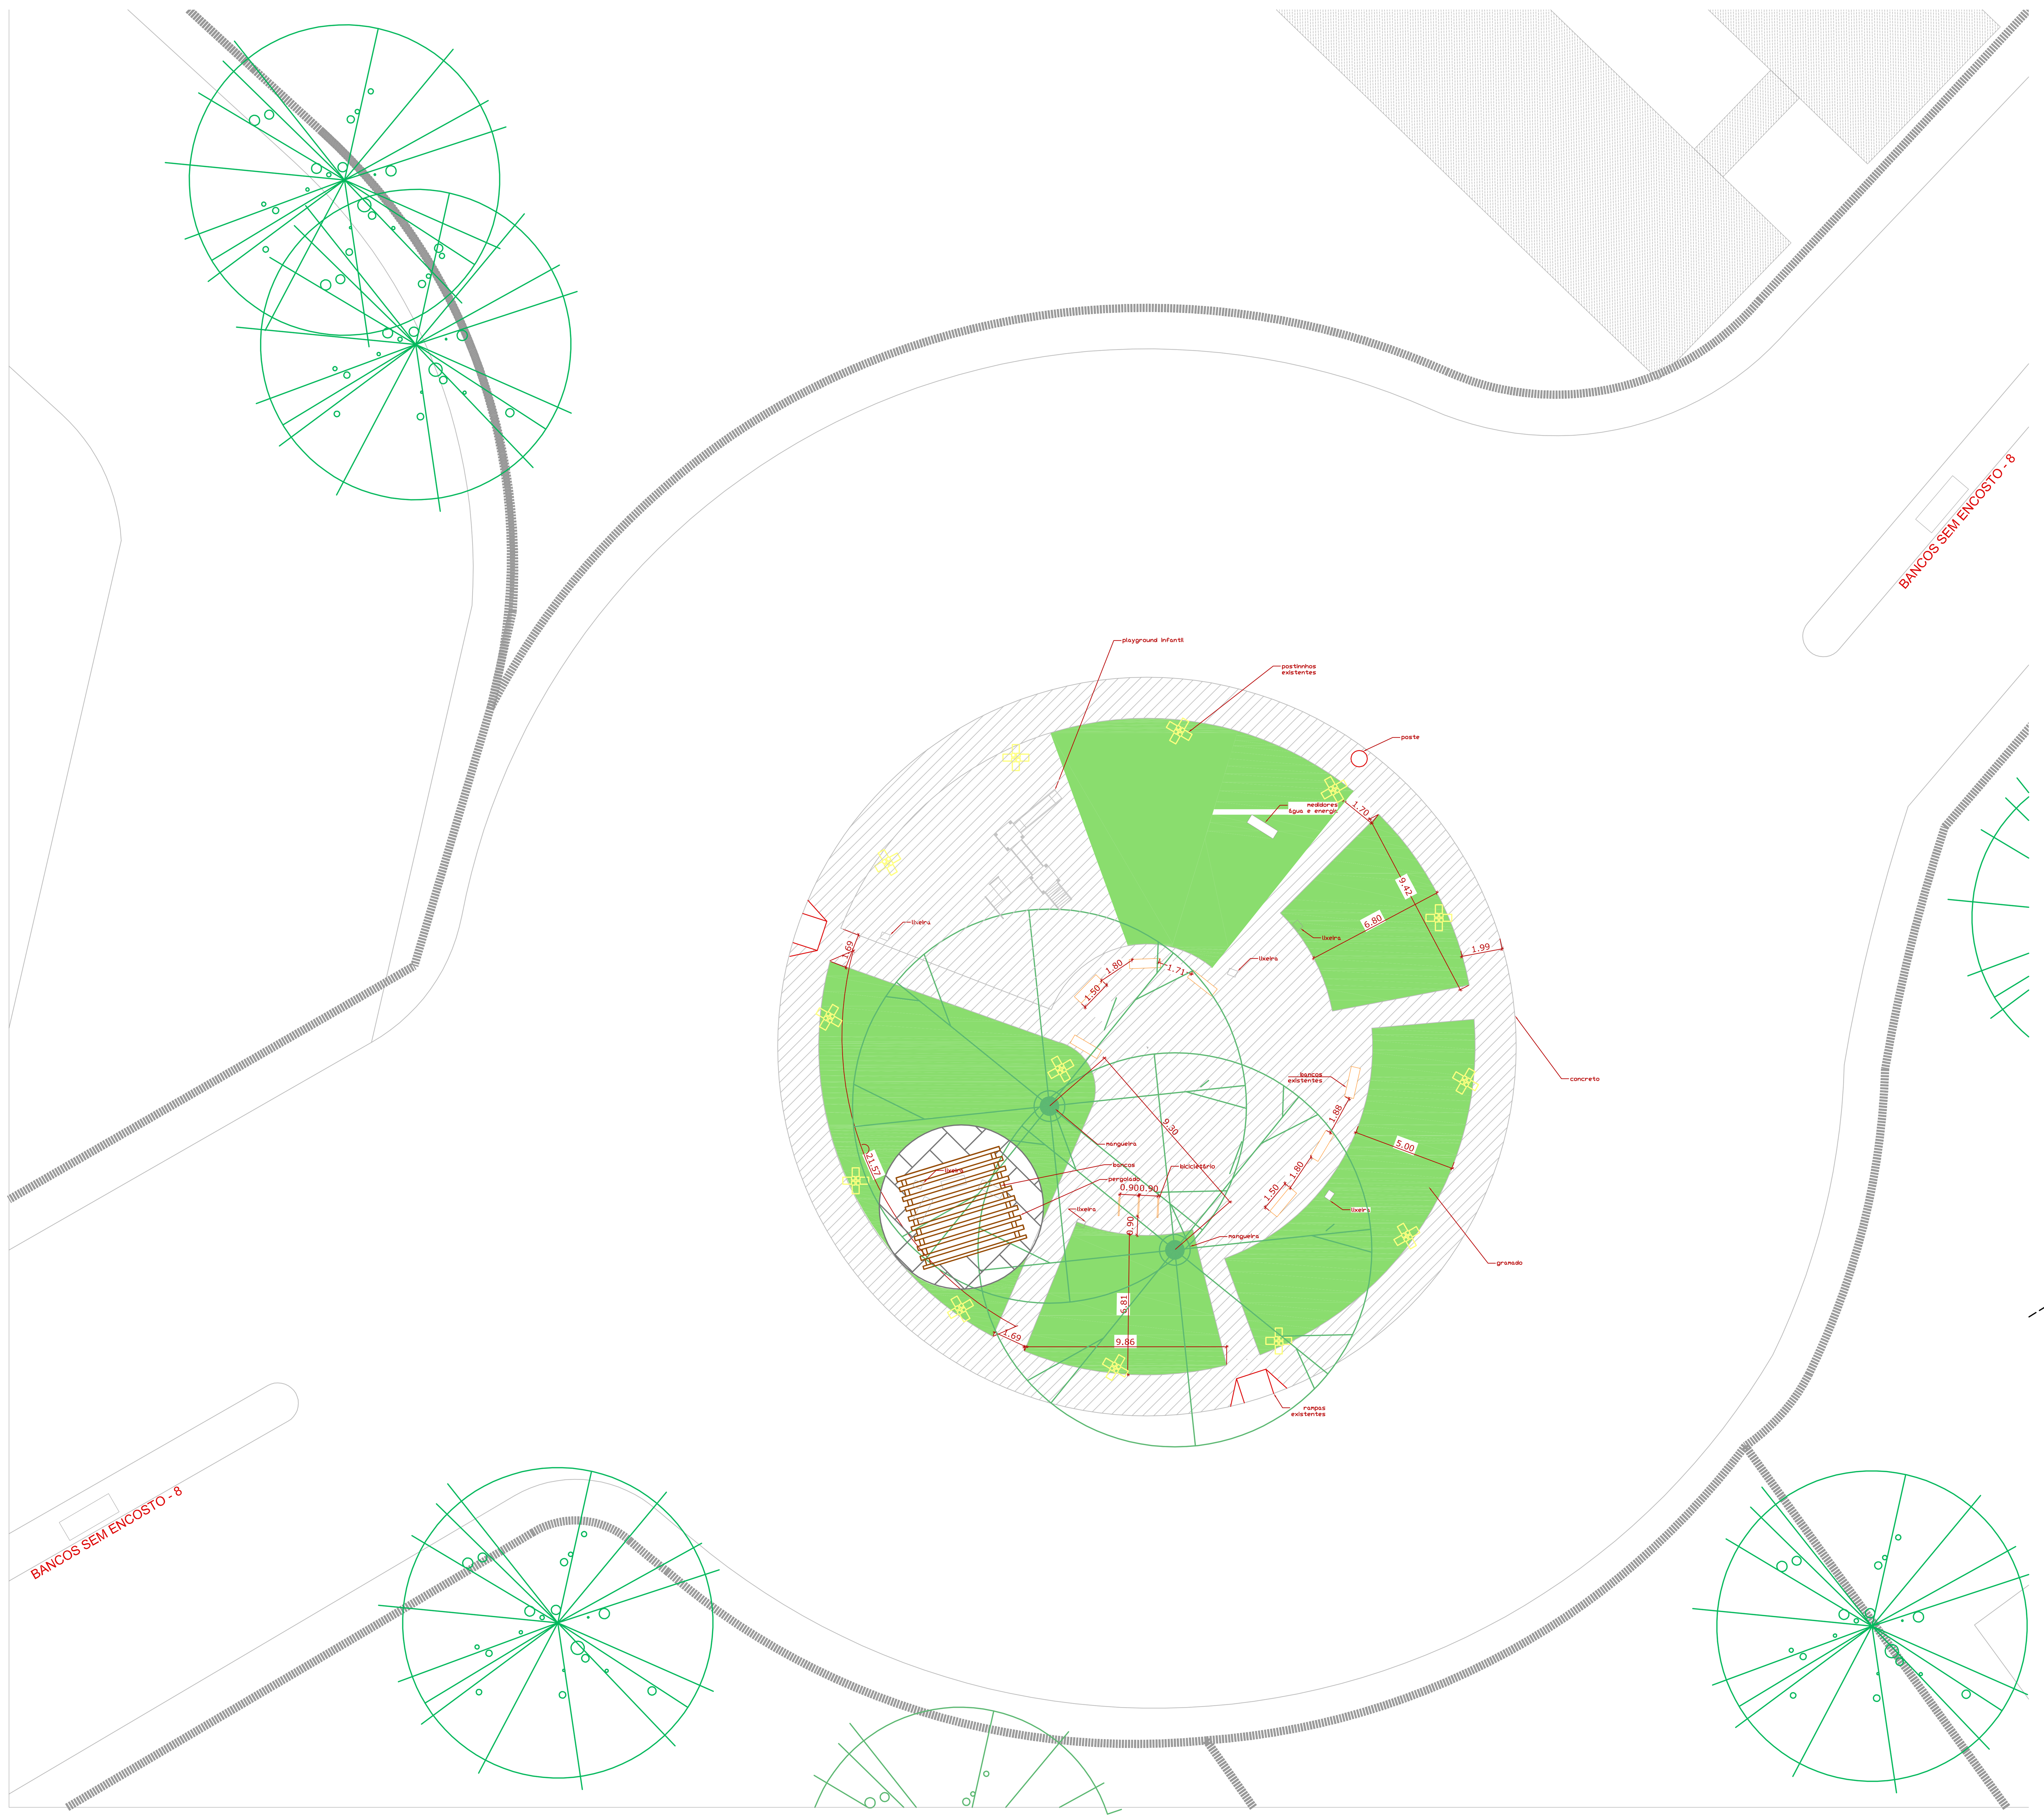


Implantação - Planta
Esc. 1:200
N

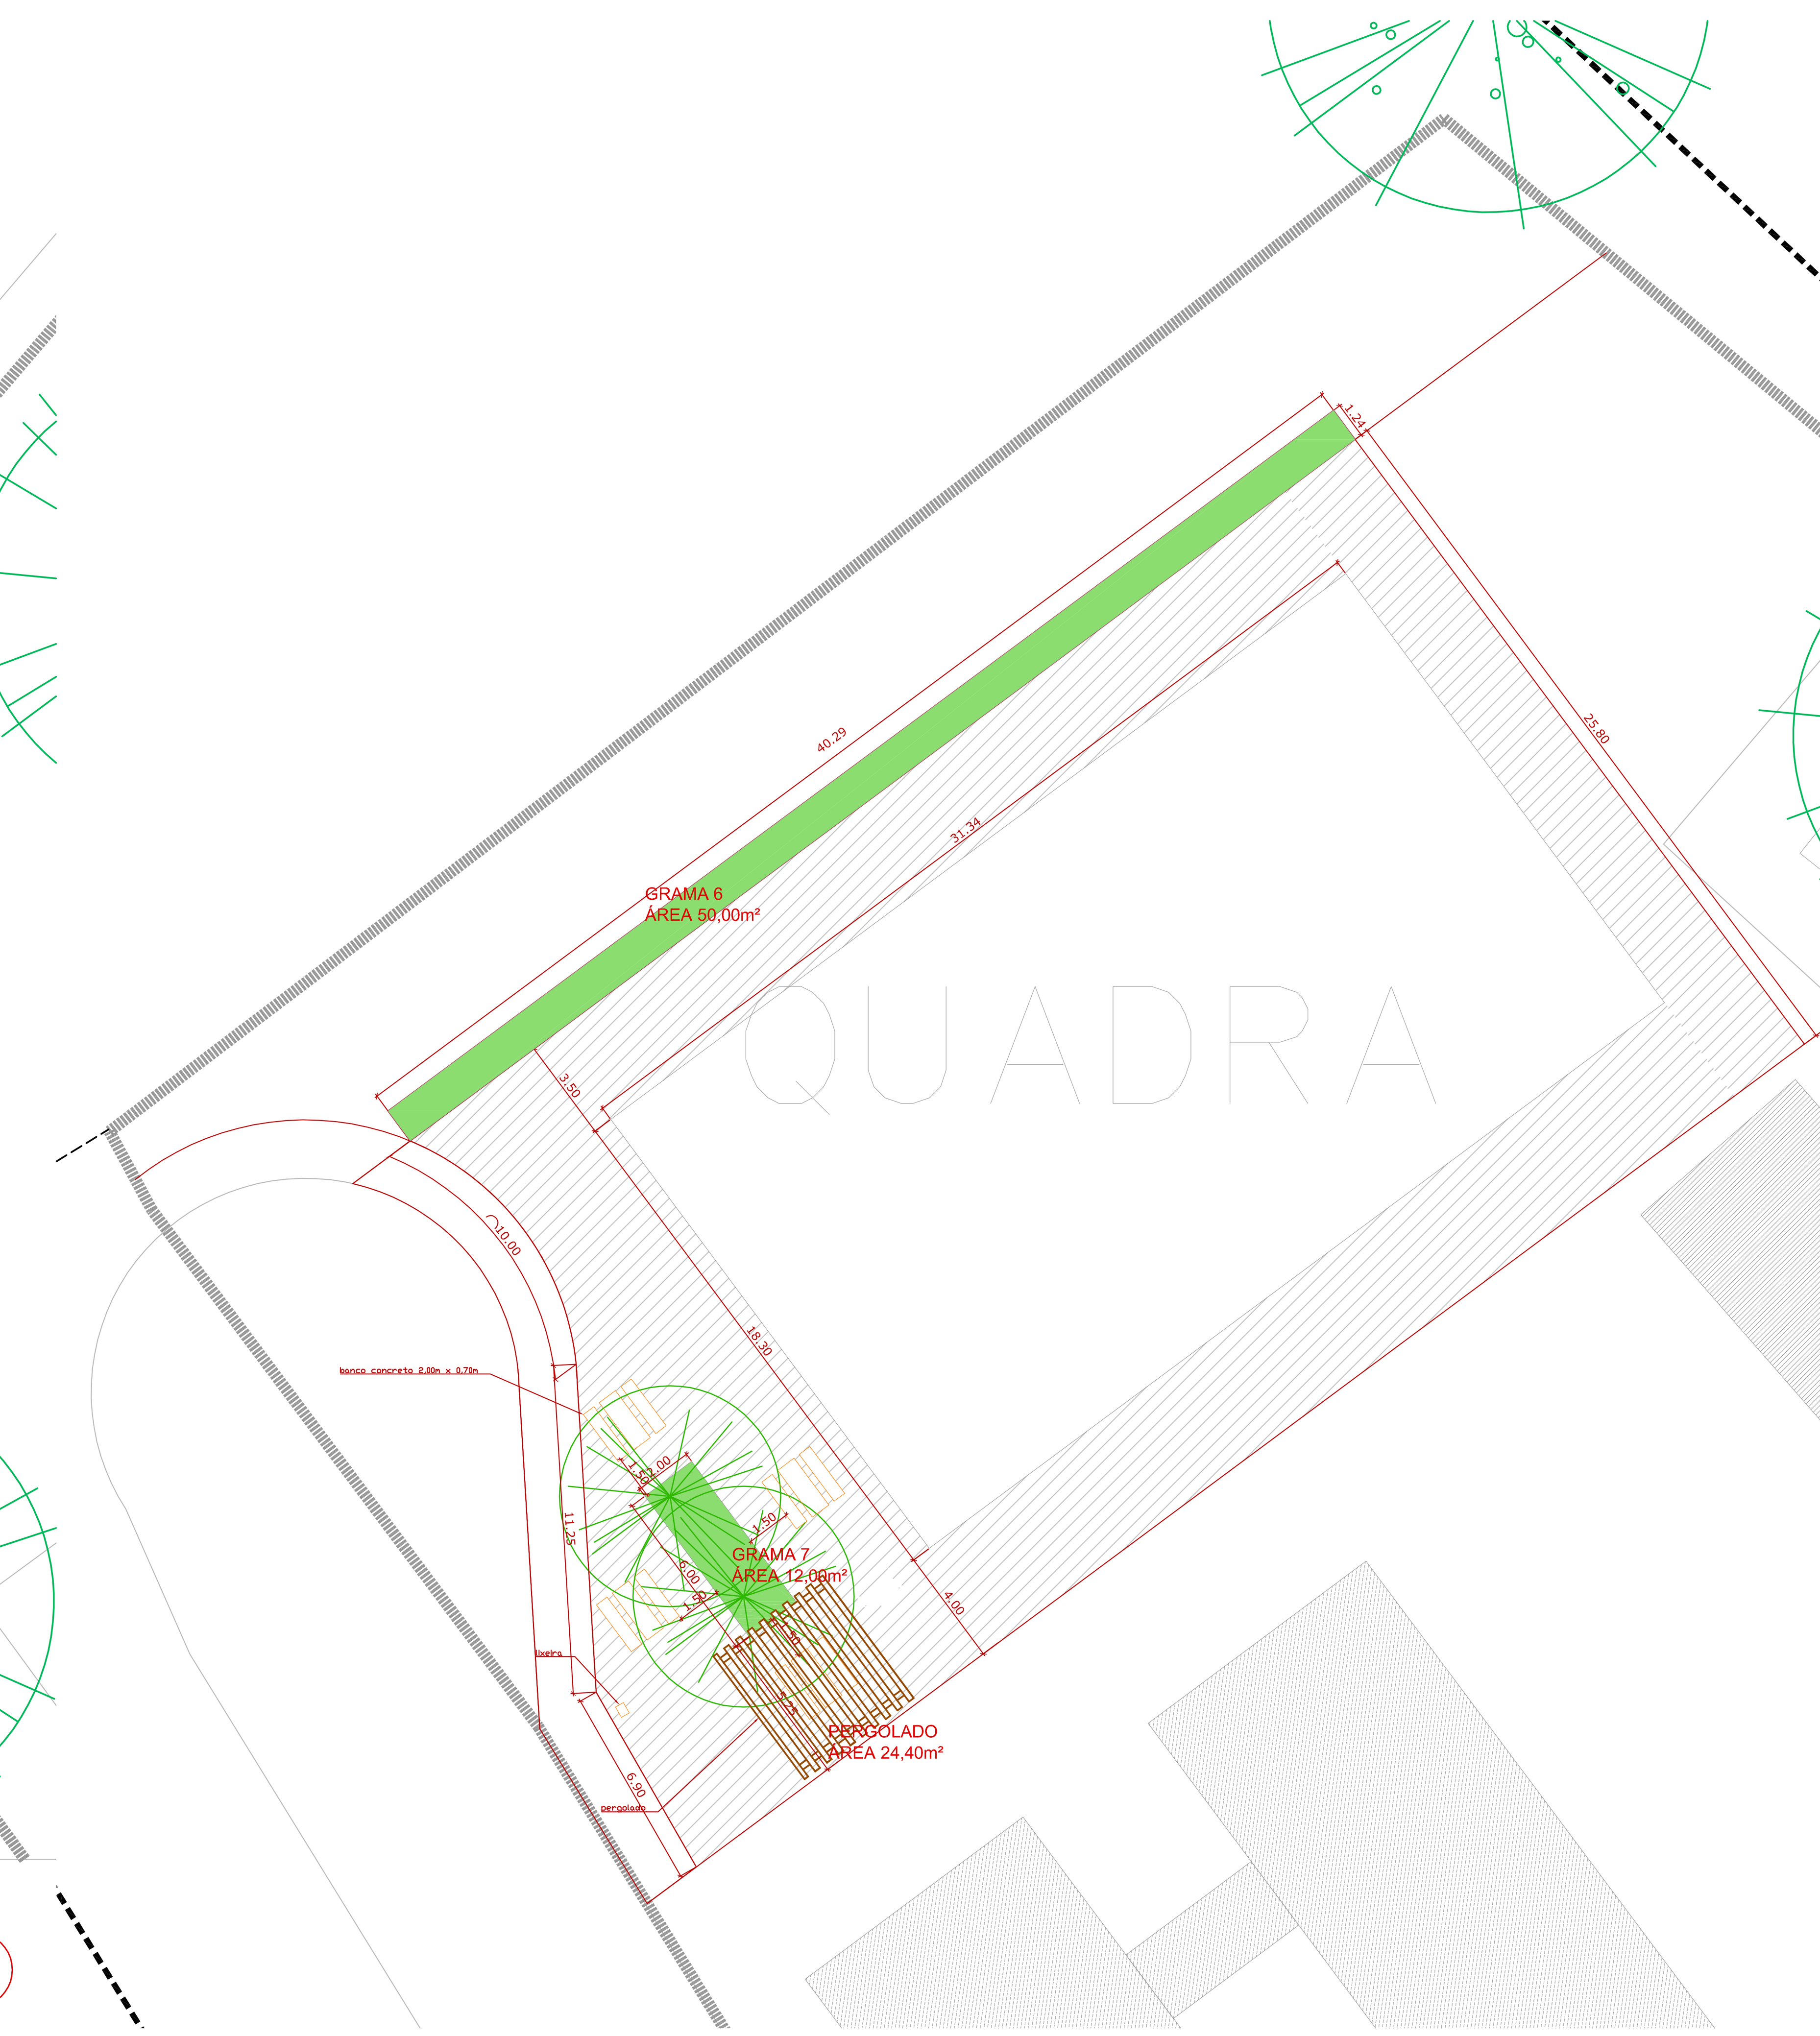

Implantação - Planta
Esc. 1:200
N

PREFEITURA MUNICIPAL DE SÃO CARLOS

Requalificação de Área de lazer – Praça das Mangueiras
Secretaria Municipal de Habitação e Des. Urbano
Rua da Paz, Conjunto Habitacional Waldomiro Lobbe Sobrinho – São Carlos - SP

FEV.2022
ESCALAS INDICADAS

RESPONSÁVEL PELO PROJETO
Arq. Claudia Regina Danella
CAU / SP A19358-5

PREFEITO MUNICIPAL
Airton Garcia Ferreira

03/05