




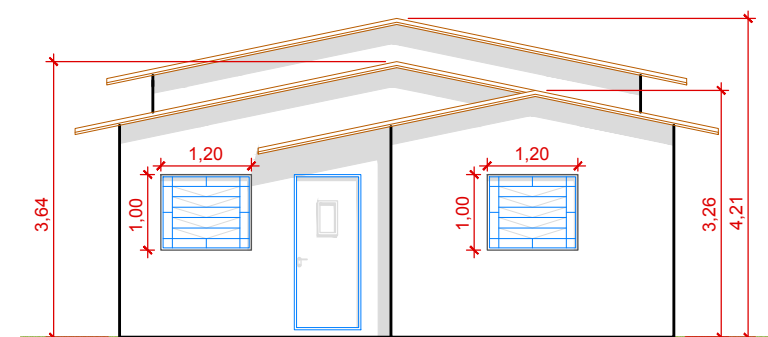


Elevação Frontal
1 : 100

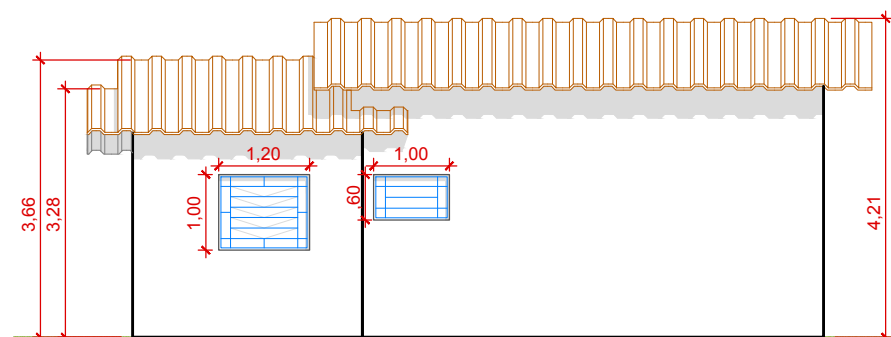


Elevação Lateral Direita
1 : 100

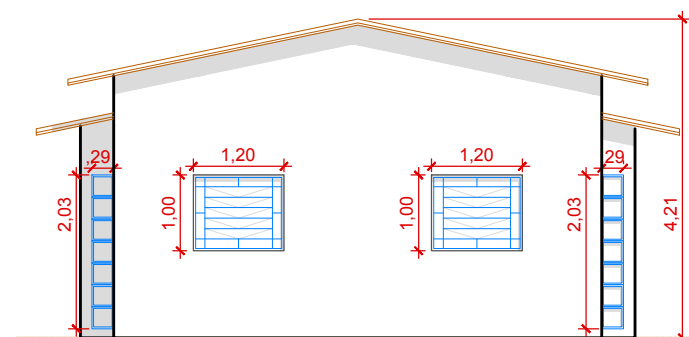


Elevação Posterior
1 : 100

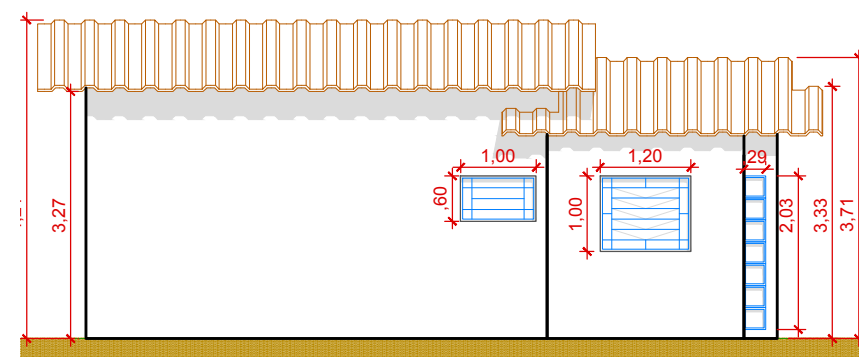


Elevação Lateral Esquerda
1 : 100

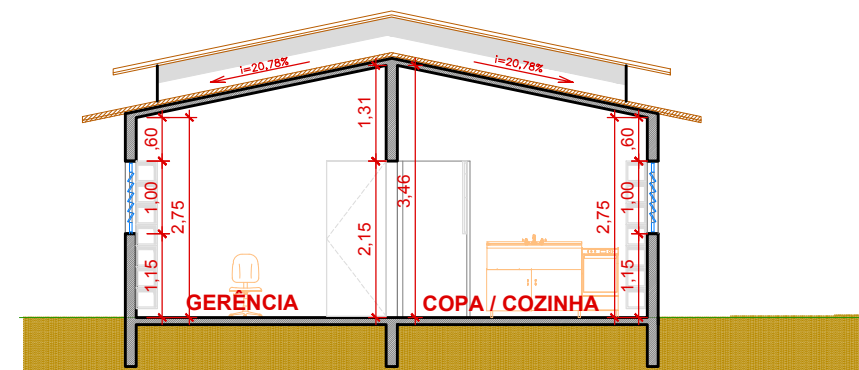

Corte AA
1 : 100

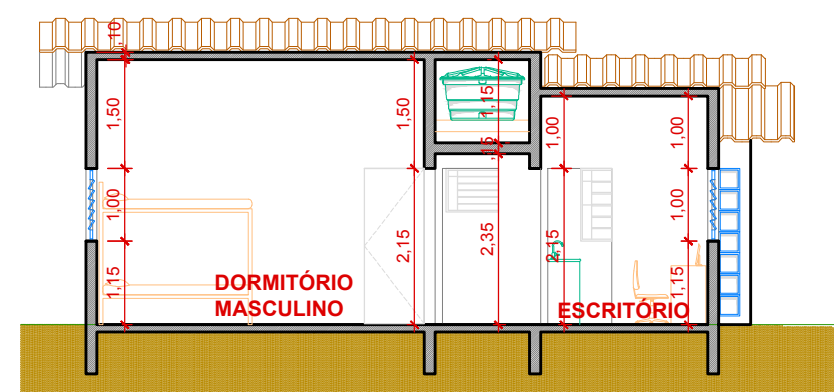


Corte BB
1 : 100

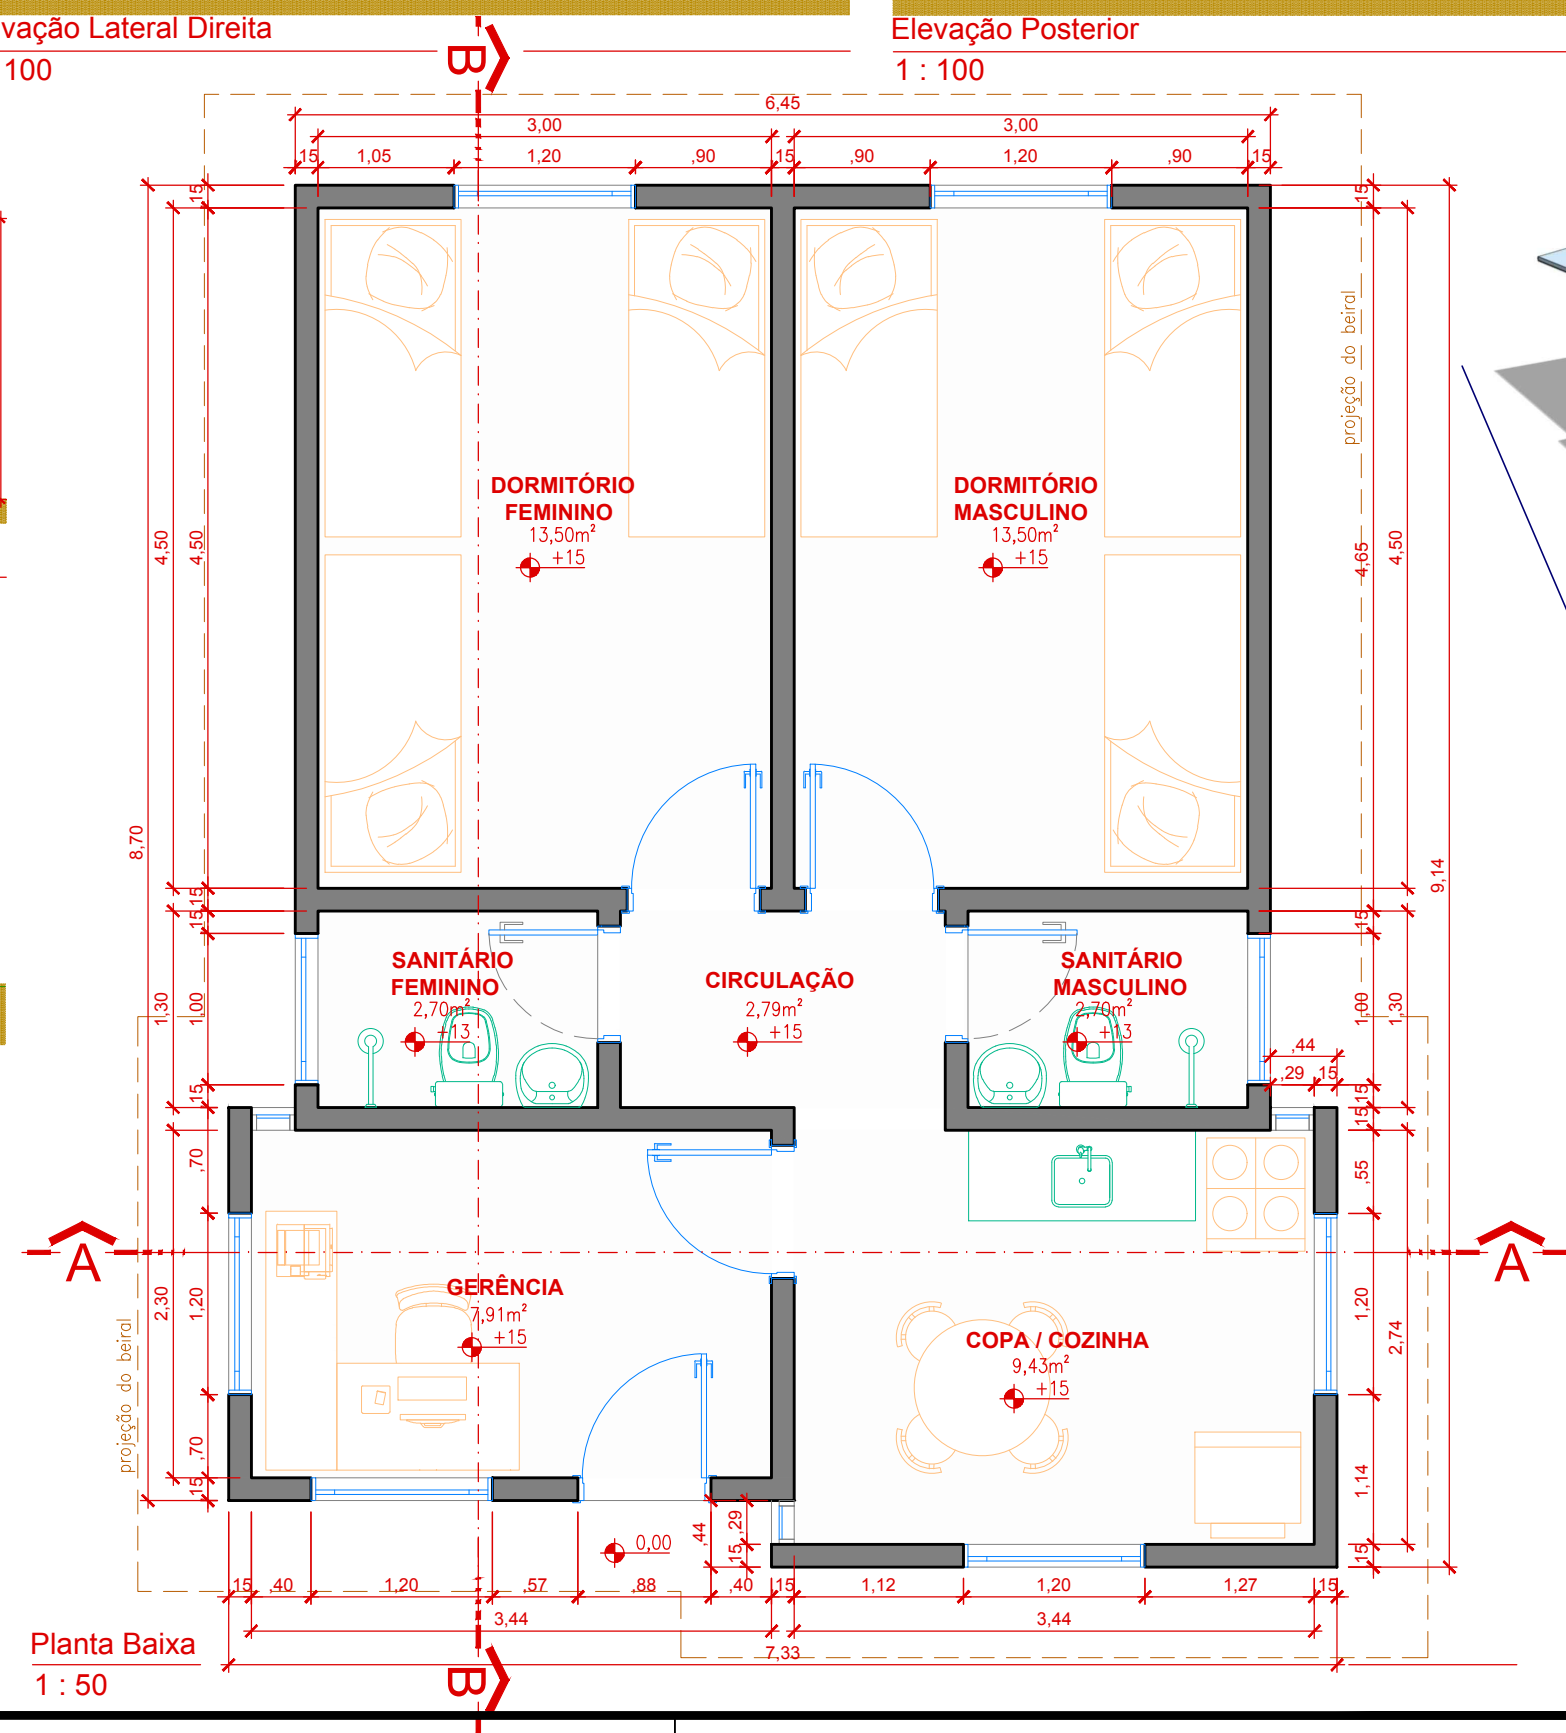

Planta Baixa
1 : 50




Planta de Situação e Entorno
1 : 2.500

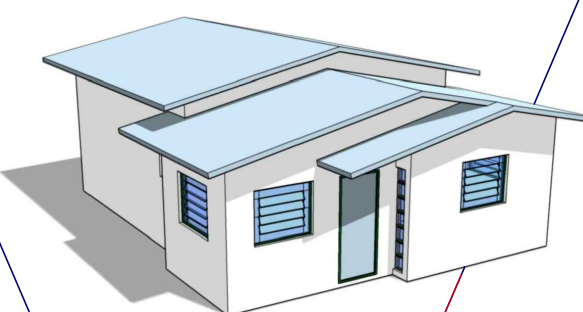

Calçada em concreto

Calçamento em brita nº1

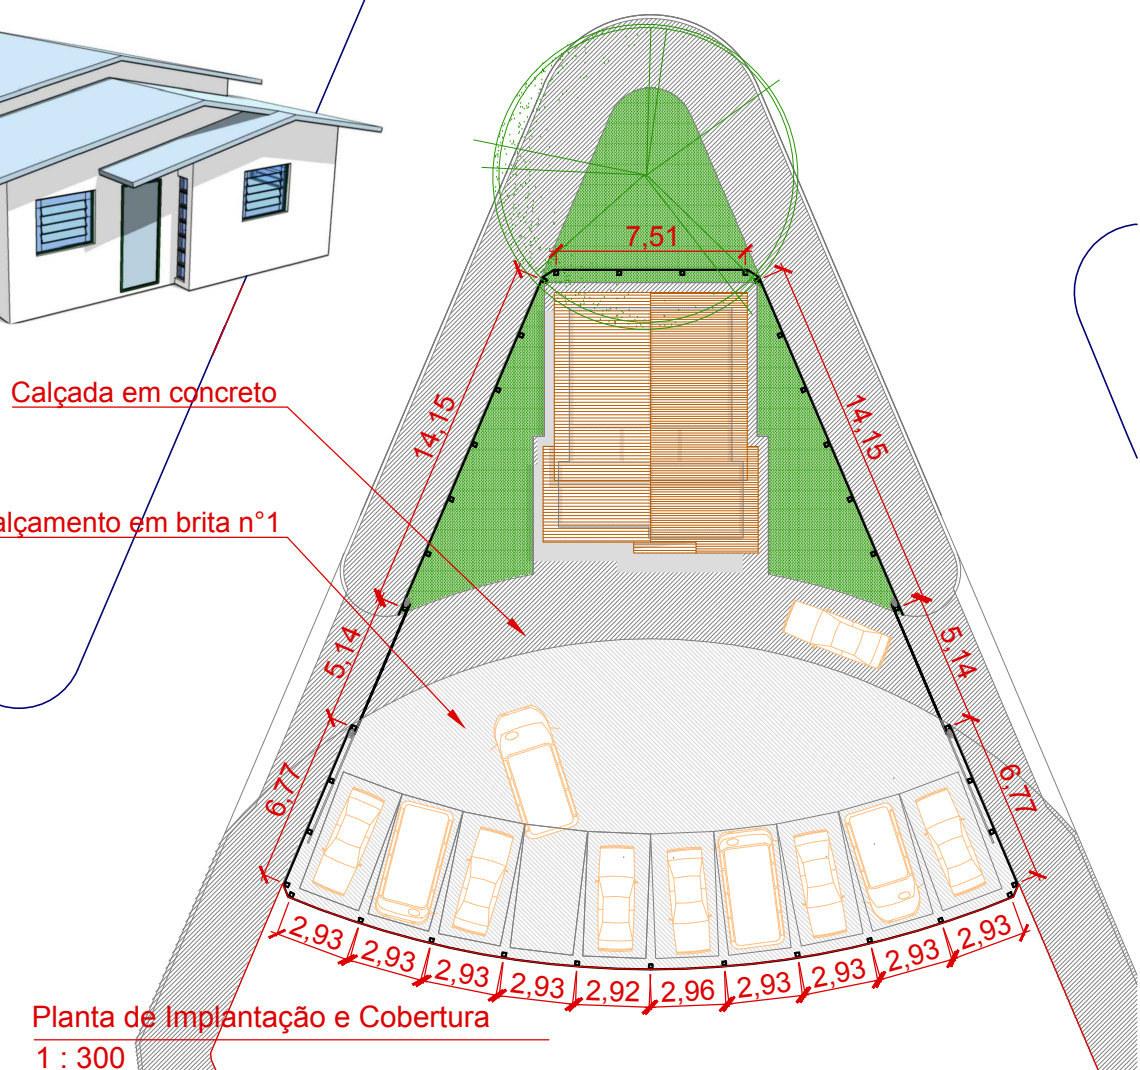

Planta de Implantação e Cobertura
1 : 300



PREFEITURA MUNICIPAL DE SÃO CARLOS
SECRETARIA MUNICIPAL DE OBRAS PÚBLICAS

SITS - Sistema Integrado de Transporte Social
Edificação para veículos e descanso dos motoristas

R. Theodureto de Camargo, 604 Vila Prado
OUT.2017 ESCALAS INDICADAS

01/01