




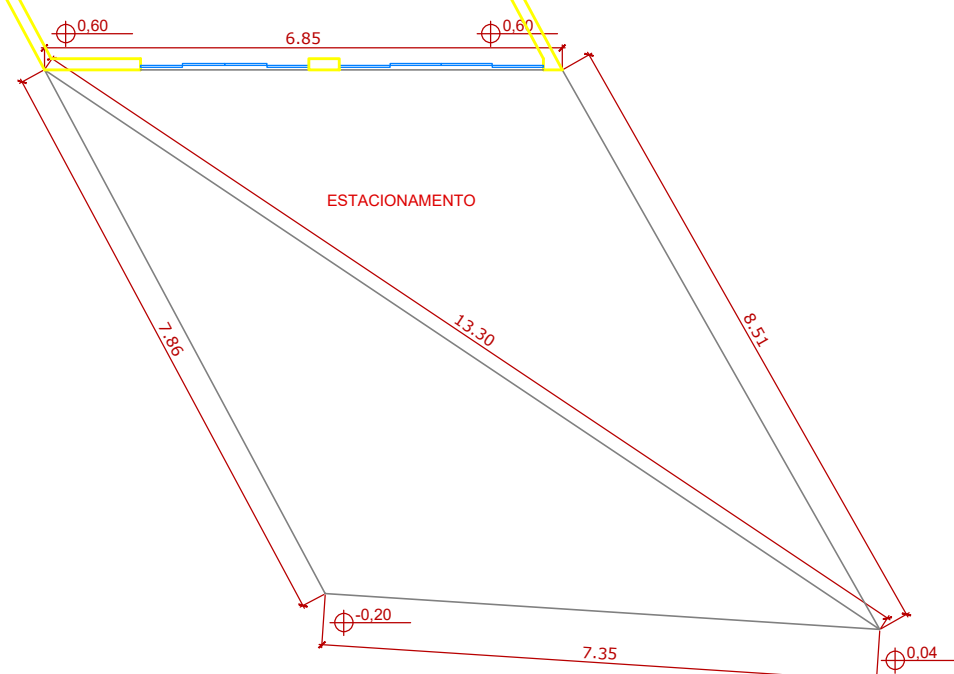


Planta - situação atual
Esc. 1:100

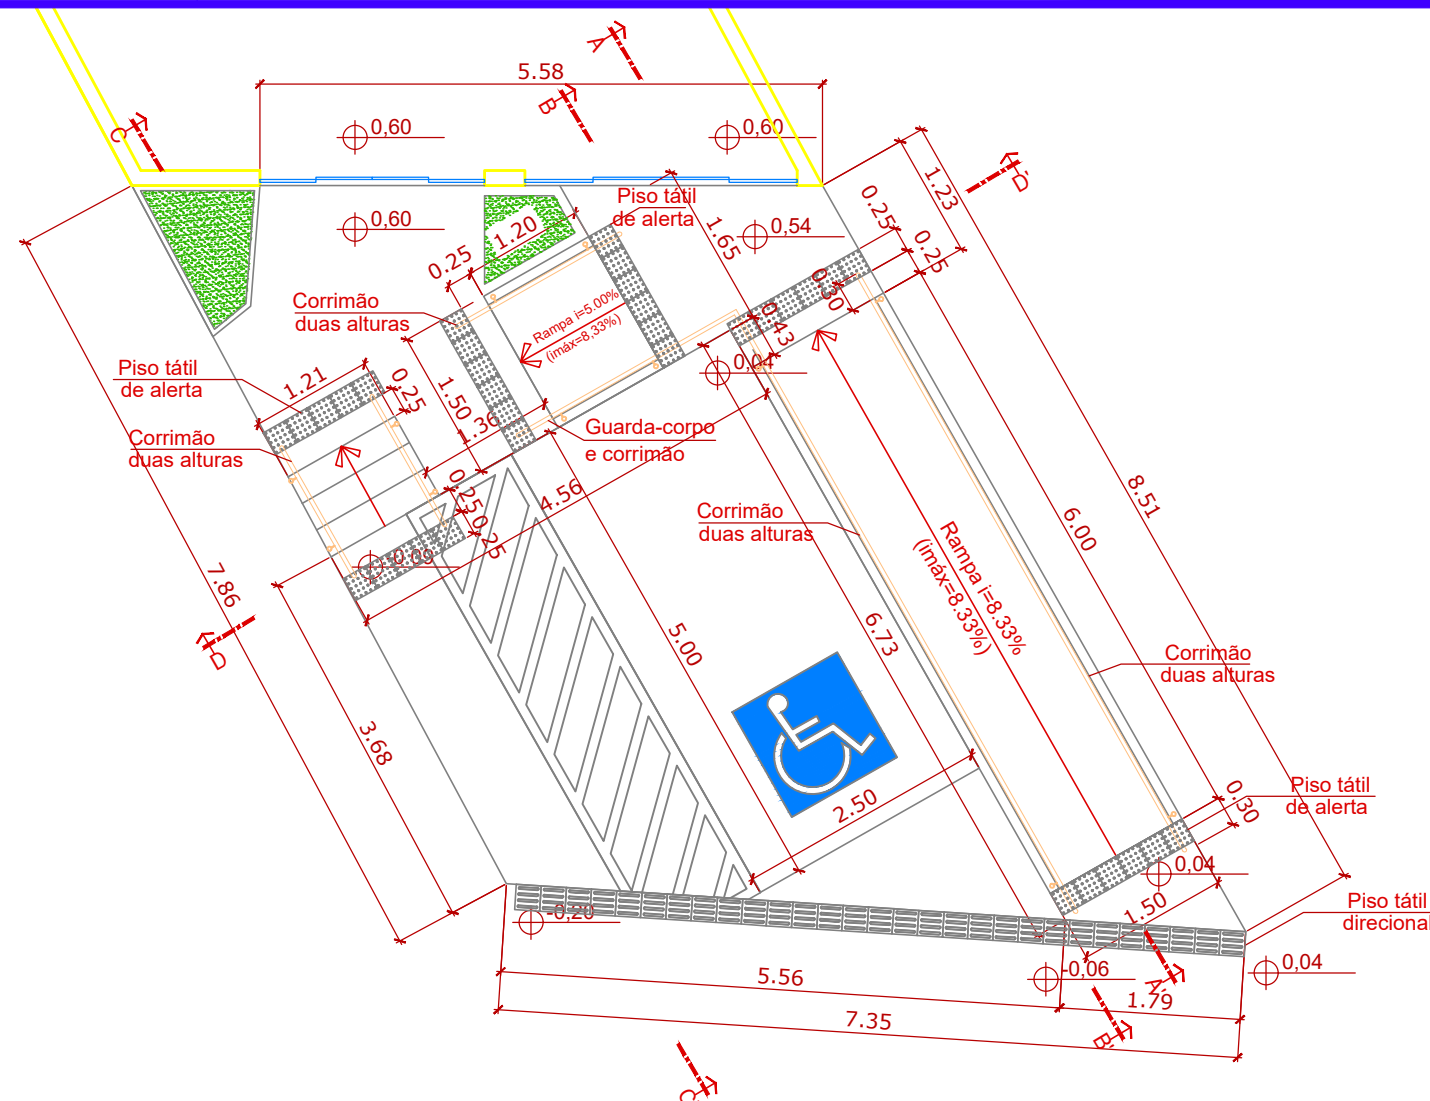


Planta - adequação - acessibilidade
Esc. 1:75

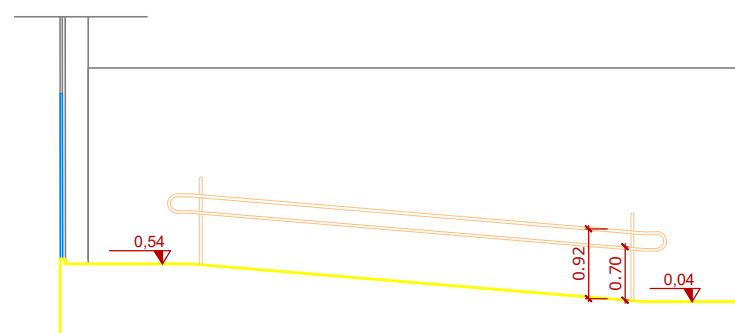


CORTE AA'
Esc. 1:100

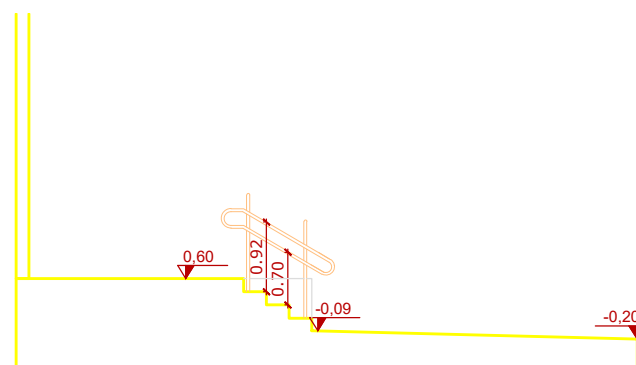

CORTE CC'
Esc. 1:100

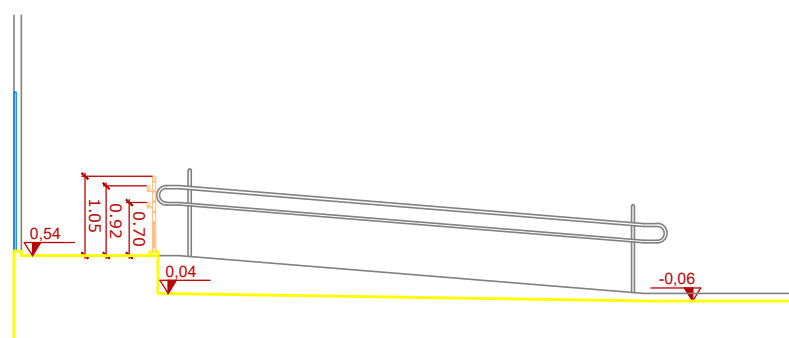

CORTE BB'
Esc. 1:100

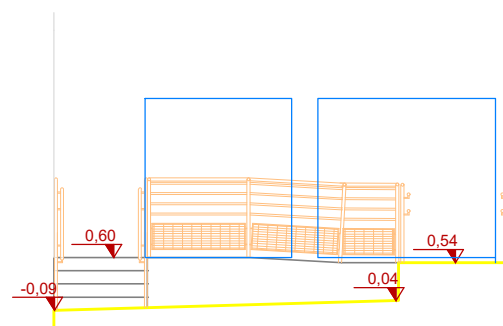

CORTE DD'
Esc. 1:100

- Demolição do piso externo existente;
 - Execução de cortes/aterro/arrimos
 - Execução de escada, rampas e patamares em concreto desempenado;
 - Execução de corrimãos e guarda-corpos;
 - Execução de sinalização de vaga acessível;
 - Instalação de pisos táteis de alerta e direcionais;
- Obs.: conferir medidas e desníveis in loco. Em caso de divergência com o projeto deverá ser feita revisão conforme legislação e normas vigentes.

PREFEITURA MUNICIPAL DE SÃO CARLOS

SECRETARIA MUNICIPAL DE HABITAÇÃO E DES.URBANO

ACESSIBILIDADE - Acesso ao Cartório da 121 Zona Eleitoral

DESENVOLVIMENTO
DPU/SMH DU

Av. Comendador Alfredo Maffei, 1635

SET.2021

ESCALAS INDICADAS

01/01