



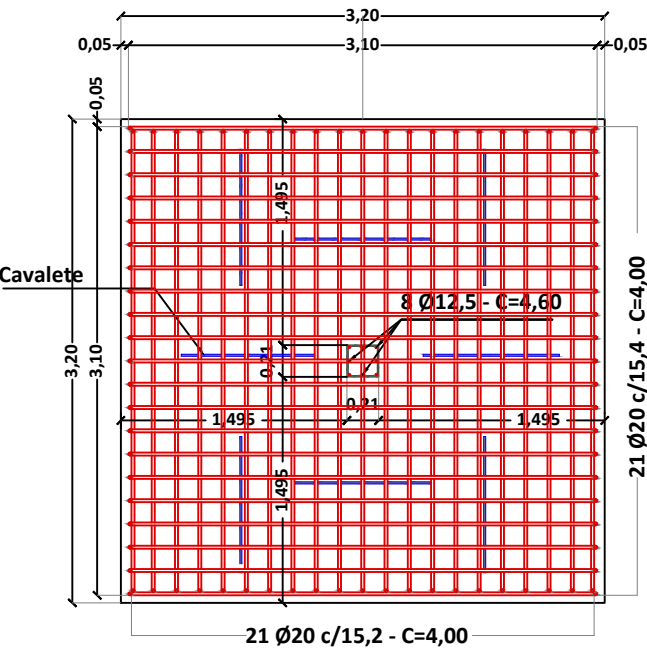


PLANTA

Escala: 1:50

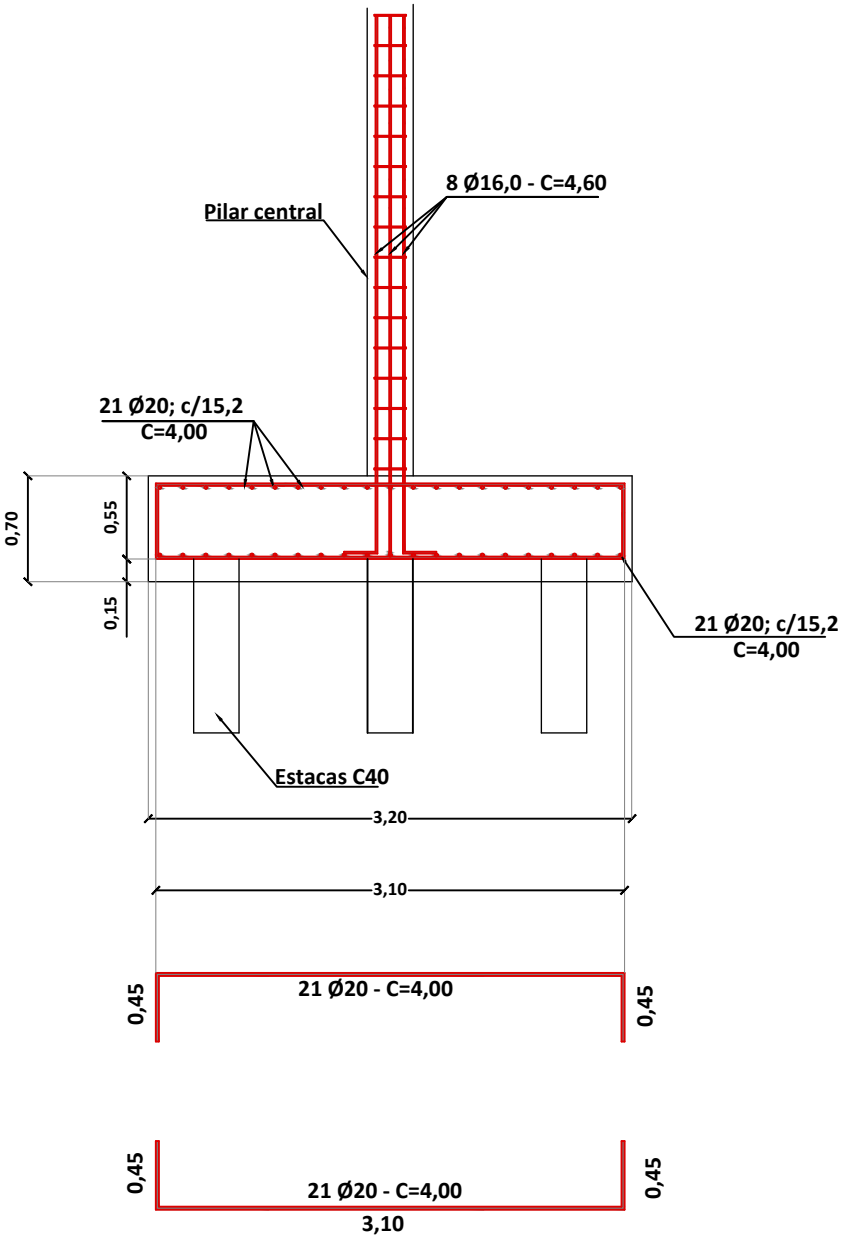


Bloco

Escala: 1:50

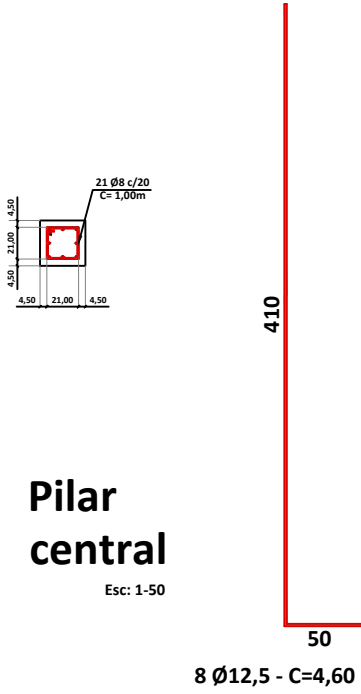

Pilar central

Escala: 1:50

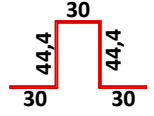

Cavalete


Escala: 1:50

Aço	Diâmetro (mm)	Comp. total (m)	Peso + 10% (kg)
CA-50	20,0	336,00	924,00
	16,0	79,76	140,38
	8,0	21,00	9,24
Total			1073,62

Volume de Concreto (C- 30) = 7,49 m³

Área da Forma = 13,28 m²

Prefeitura Municipal de São Carlos
Secretaria Municipal de Habitação e Desenvolvimento Urbano

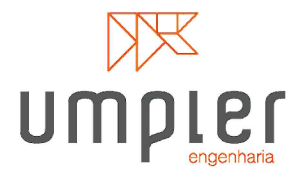

Construção CEMEI Água Vermelha - Padrão (FDE - 150 alunos)

Endereço: **Av. Dr. Ernesto Pereira Lopes, s/n - Distrito de Água Vermelha**

Município - UF: **São Carlos, SP.**

Proprietário: **Prefeitura Municipal de São Carlos**

Código: **CEMEI-ÁGUA-VERMELHA_ESTRUTURA_FOLHA-03-22_REV.00**

Responsável Técnico: **Engenheiro Julio Cesar Ortiz Moran**

Julio Cesar Ortiz Moran
Responsável Técnico
CREA: 5063045310

PROJETO EXECUTIVO
ESTRUTURA

Conteúdo (Descrição):

BLOCO DE FUNDAÇÃO E PILAR DO RESERVATÓRIO ELEVADO.

Escalas: Indicadas
Data: Abril / 2021

Projeto: ESTRUTURAL

Revisão: 00

Folha: 03/22