PRODUZIDO POR UMA VERSÃO DO AUTODESK PARA ESTUDANTES

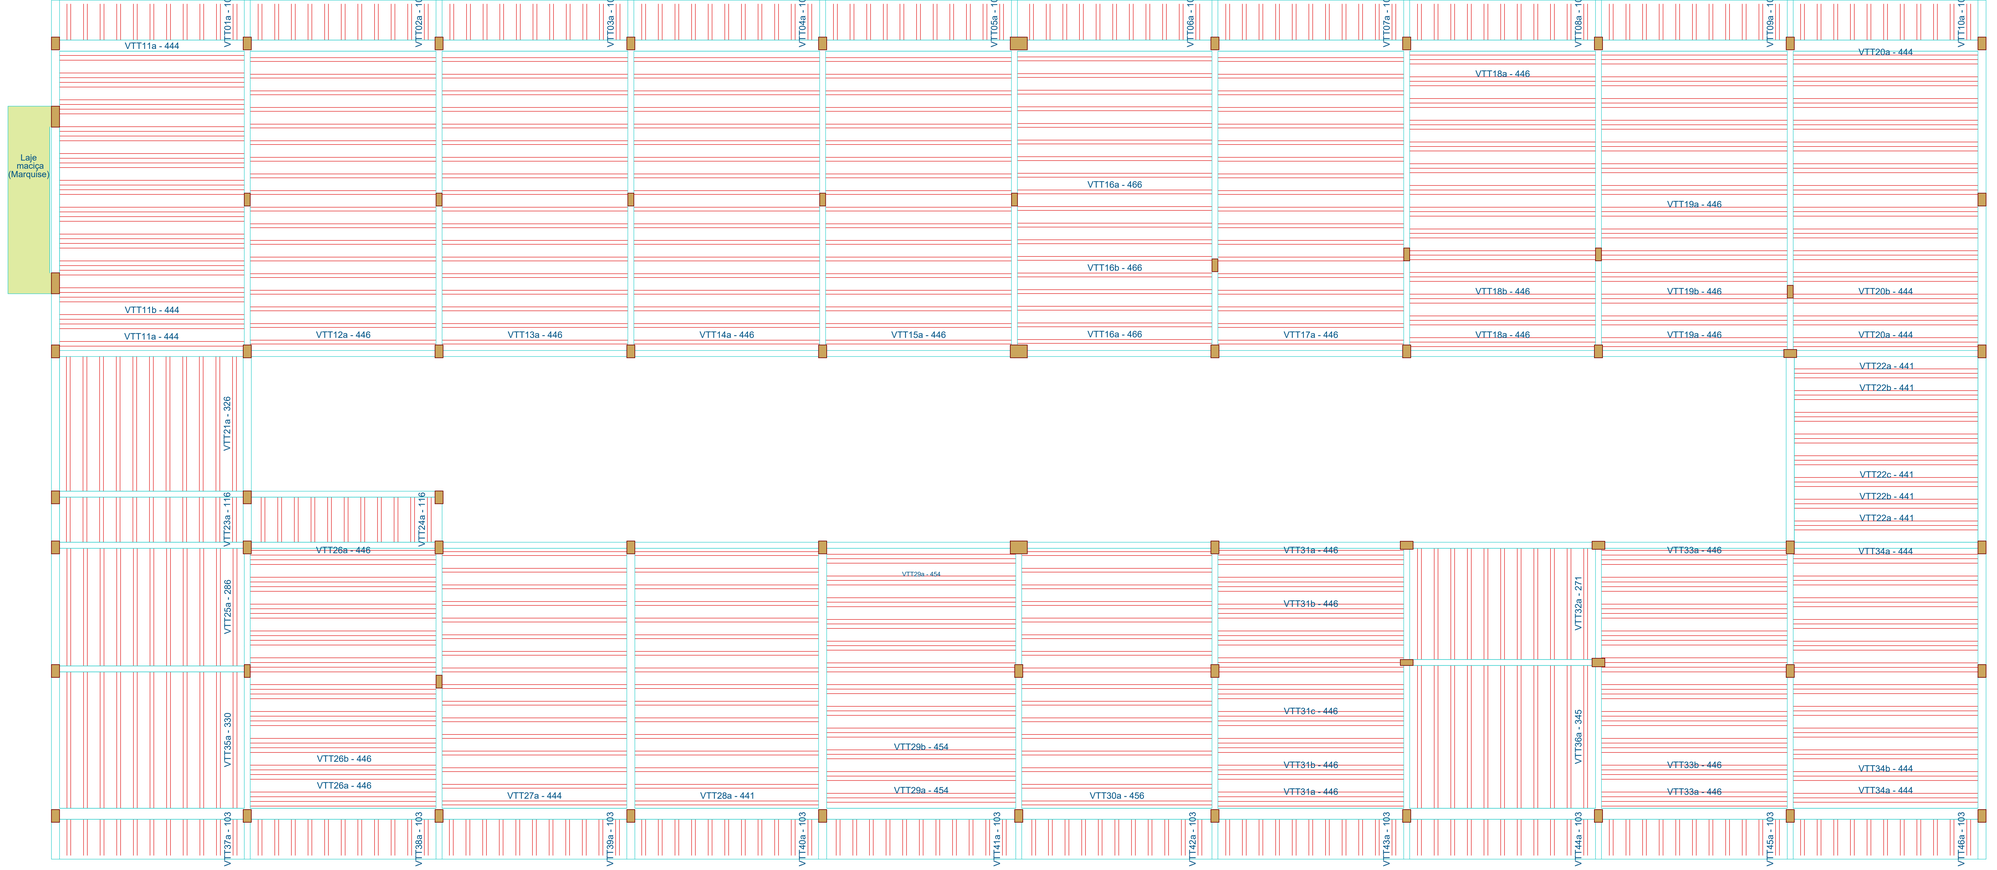

Planta de vigotas pré-moldadas

escala 1:50

Prefeitura Municipal de São Carlos
Secretaria Municipal de Habitação e Desenvolvimento Urbano

umpier engenharia

Construção CEMEI Água Vermelha - Padrão (FDE - 150 alunos)

Endereço:	Av. Dr. Ernesto Pereira Lopes, s/n - Distrito de Água Vermelha
Município - UF:	São Carlos, SP.
Proprietário:	**Prefeitura Municipal de São Carlos**
Código:	*CEMEI-ÁGUA-VERMELHA_ESTRUTURA_FOLHA-13-22_REV.00*
Responsável Técnico:	Engenheiro Julio Cesar Ortiz Moran

Julio Cesar Ortiz Moran
Responsável Técnico
CREA: 5063043210

PROJETO EXECUTIVO
ESTRUTURA

Conteúdo (Descrição):
ARMAÇÃO DAS LAJES DO PAVIMENTO TÉRREO (03)

Escalas:	Indicadas
Data:	Abril / 2021
Projeto:	*ESTRUTURAL*
Revisão:	*00*
Folha:	13/22

PRODUZIDO POR UMA VERSÃO DO AUTODESK PARA ESTUDANTES