



Armação negativa das lajes do pavimento Shed - Superior (Eixo Y)

escala 1:50

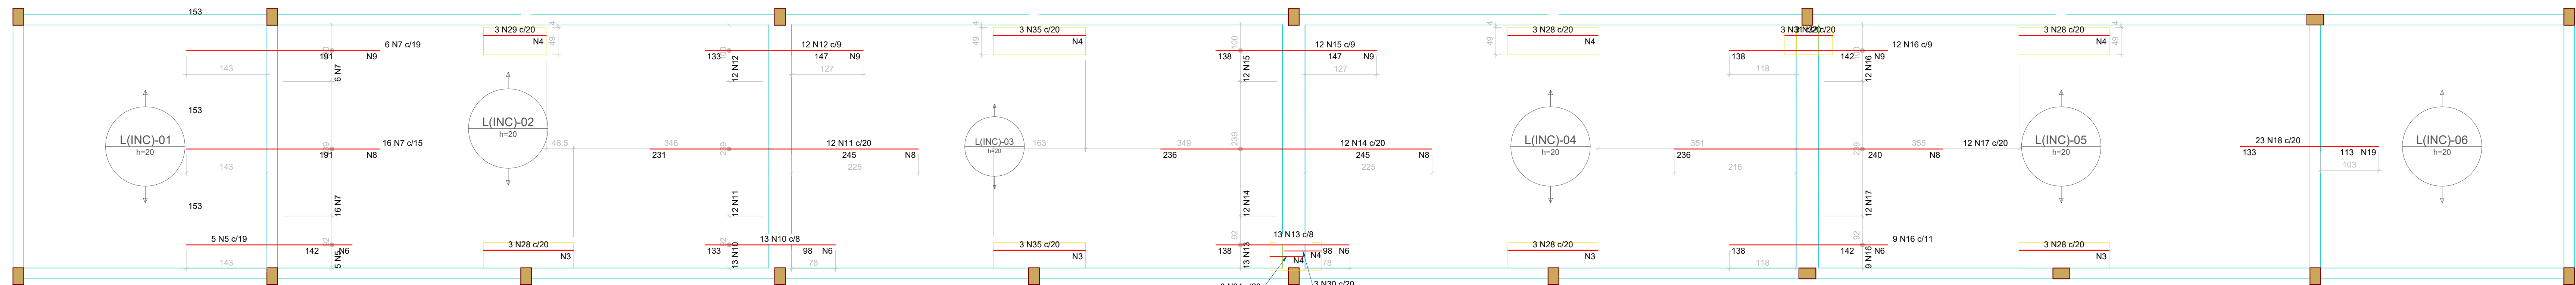


Armação negativa das lajes do pavimento Shed - Superior (Eixo X)

escala 1:50

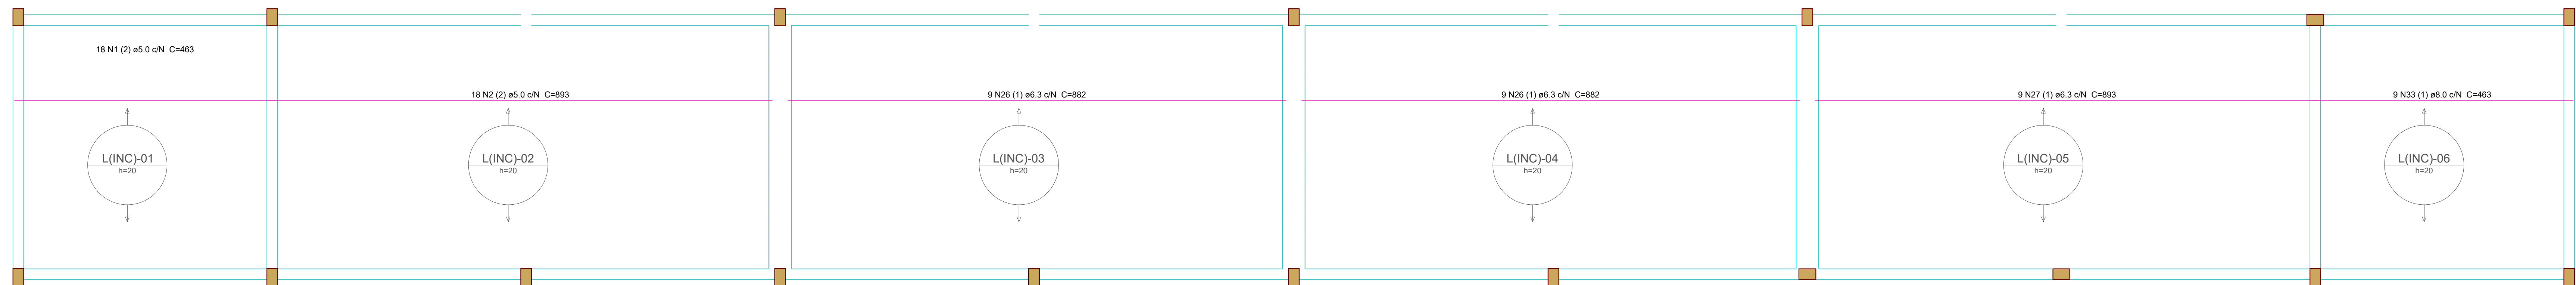


Armação positiva das lajes do pavimento Shed - Superior (Eixo X)

escala 1:50

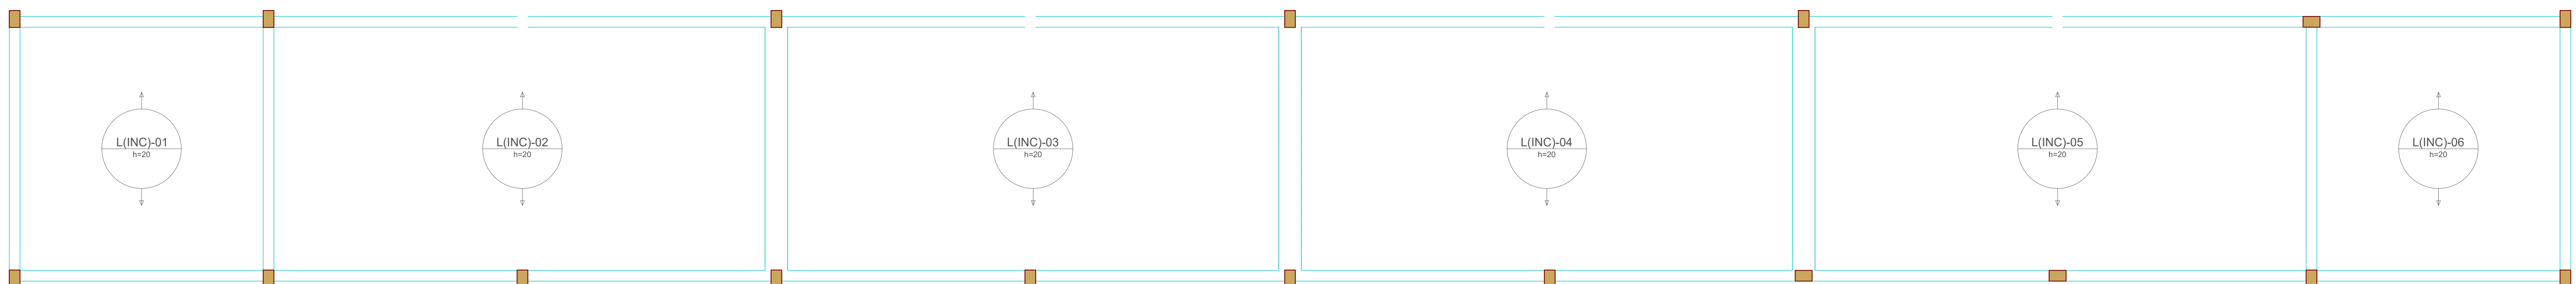

Armação positiva das lajes do pavimento Shed - Superior (Eixo Y)

escala 1:50

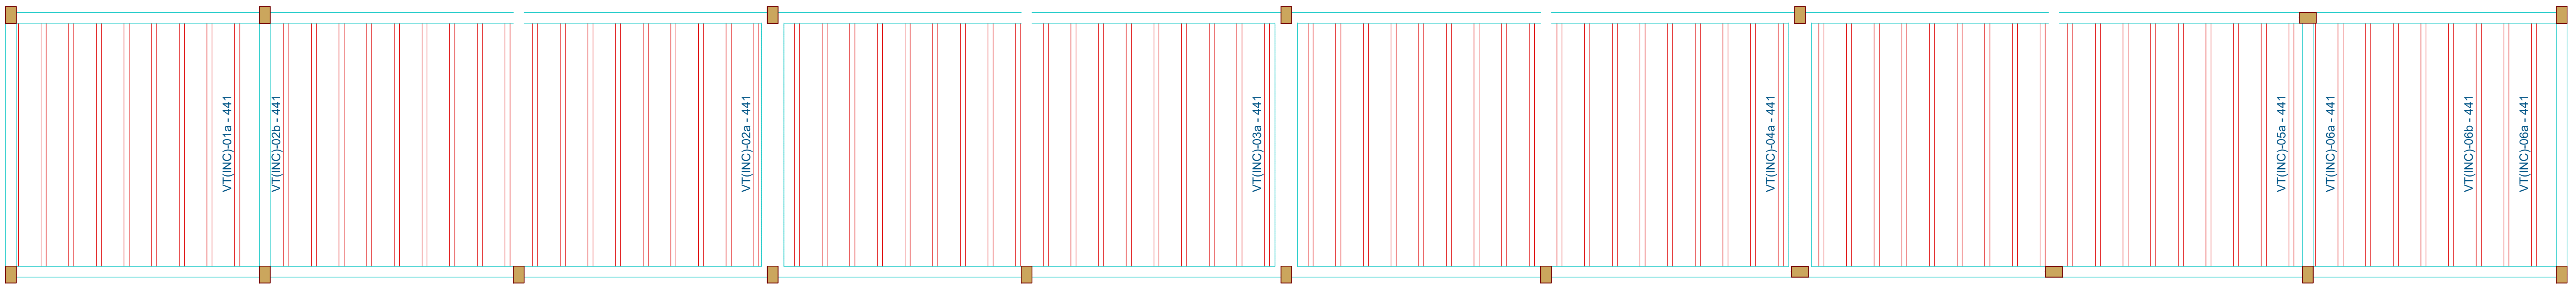

Planta de vigotas pré-moldadas


escala 1:50

Fios de distribuição	
Fio	Armadura de distribuição
N20	5 N2 a5.0 c20 C=34
N20	5 N2 a5.0 c20 C=39
N22	5 N24 a5.0 c20 C=48
N20	5 N24 a5.0 c20 C=48
N22	5 N24 a5.0 c20 C=48
N20	5 N25 a5.0 c20 C=43
N22	5 N25 a5.0 c20 C=43


Relação do aço					
Negativos X		Negativos Y		Positivos X	
AÇO	N	DIAM (mm)	QUANT	UNIT (cm)	C-TOTAL (cm)
CA60	1	5.0	18	463	8334
	2	5.0	18	893	16074
	3	5.0	33	45	1485
	4	5.0	38	49	1882
	5	5.0	5	295	1475
	6	5.0	52	101	5353
	7	5.0	22	344	7668
	8	5.0	90	239	21510
	9	5.0	61	110	6710
	10	5.0	13	231	3003
	11	5.0	12	476	5712
	12	5.0	12	280	3360
	13	5.0	13	236	3068
	14	5.0	12	481	5772
	15	5.0	12	285	3420
	16	5.0	21	280	5880
	17	5.0	12	478	5712
	18	5.0	23	246	5688
CA50	19	5.0	13	450	5850
	20	5.0	17	95	1615
	21	5.0	5	34	170
	22	5.0	15	103	1545
	23	5.0	5	39	195
	24	5.0	20	48	960
	25	5.0	10	43	430
	26	6.3	18	882	16278
	27	6.3	9	893	8037
	28	6.3	15	160	2400
	29	6.3	3	111	333
	30	6.3	3	66	198
	31	6.3	3	97	171
	32	6.3	3	61	183
	33	6.0	9	463	4187
	34	8.0	3	59	177
	35	8.0	6	163	978

Fios de distribuição	
Fio	Armadura de distribuição
N28	8 N3 a5.0 c20 C=45
N29	6 N4 a5.0 c20 C=49
N34	3 N4 a5.0 c20 C=49
N35	9 N3 a5.0 c20 C=45
N28	8 N3 a5.0 c20 C=45
N30	4 N4 a5.0 c20 C=49
N28	8 N4 a5.0 c20 C=49
N28	8 N3 a5.0 c20 C=45
N28	8 N4 a5.0 c20 C=49
N7	18 N6 a5.0 c20 C=101
N7	18 N6 a5.0 c20 C=238
N10	12 N6 a5.0 c20 C=110
N11	24 N6 a5.0 c20 C=239
N12	14 N6 a5.0 c20 C=110
N13	12 N6 a5.0 c20 C=101
N14	24 N6 a5.0 c20 C=239
N15	15 N6 a5.0 c20 C=110
N16	14 N6 a5.0 c20 C=101
N17	24 N6 a5.0 c20 C=239
N18	13 N19 a5.0 c20 C=450

Resumo do aço			
AÇO	DIAM (mm)	C-TOTAL (m)	PESO + 10% (kg)
CA50	6.3	272	73.2
CA60	8.0	53.3	23.1
PESO TOTAL (kg)		1227.3	208.1
CA50		96.3	
CA60		208.1	
Volume de concreto (C-30) = 16.27 m³			
Área da forma: 40.95 m²			

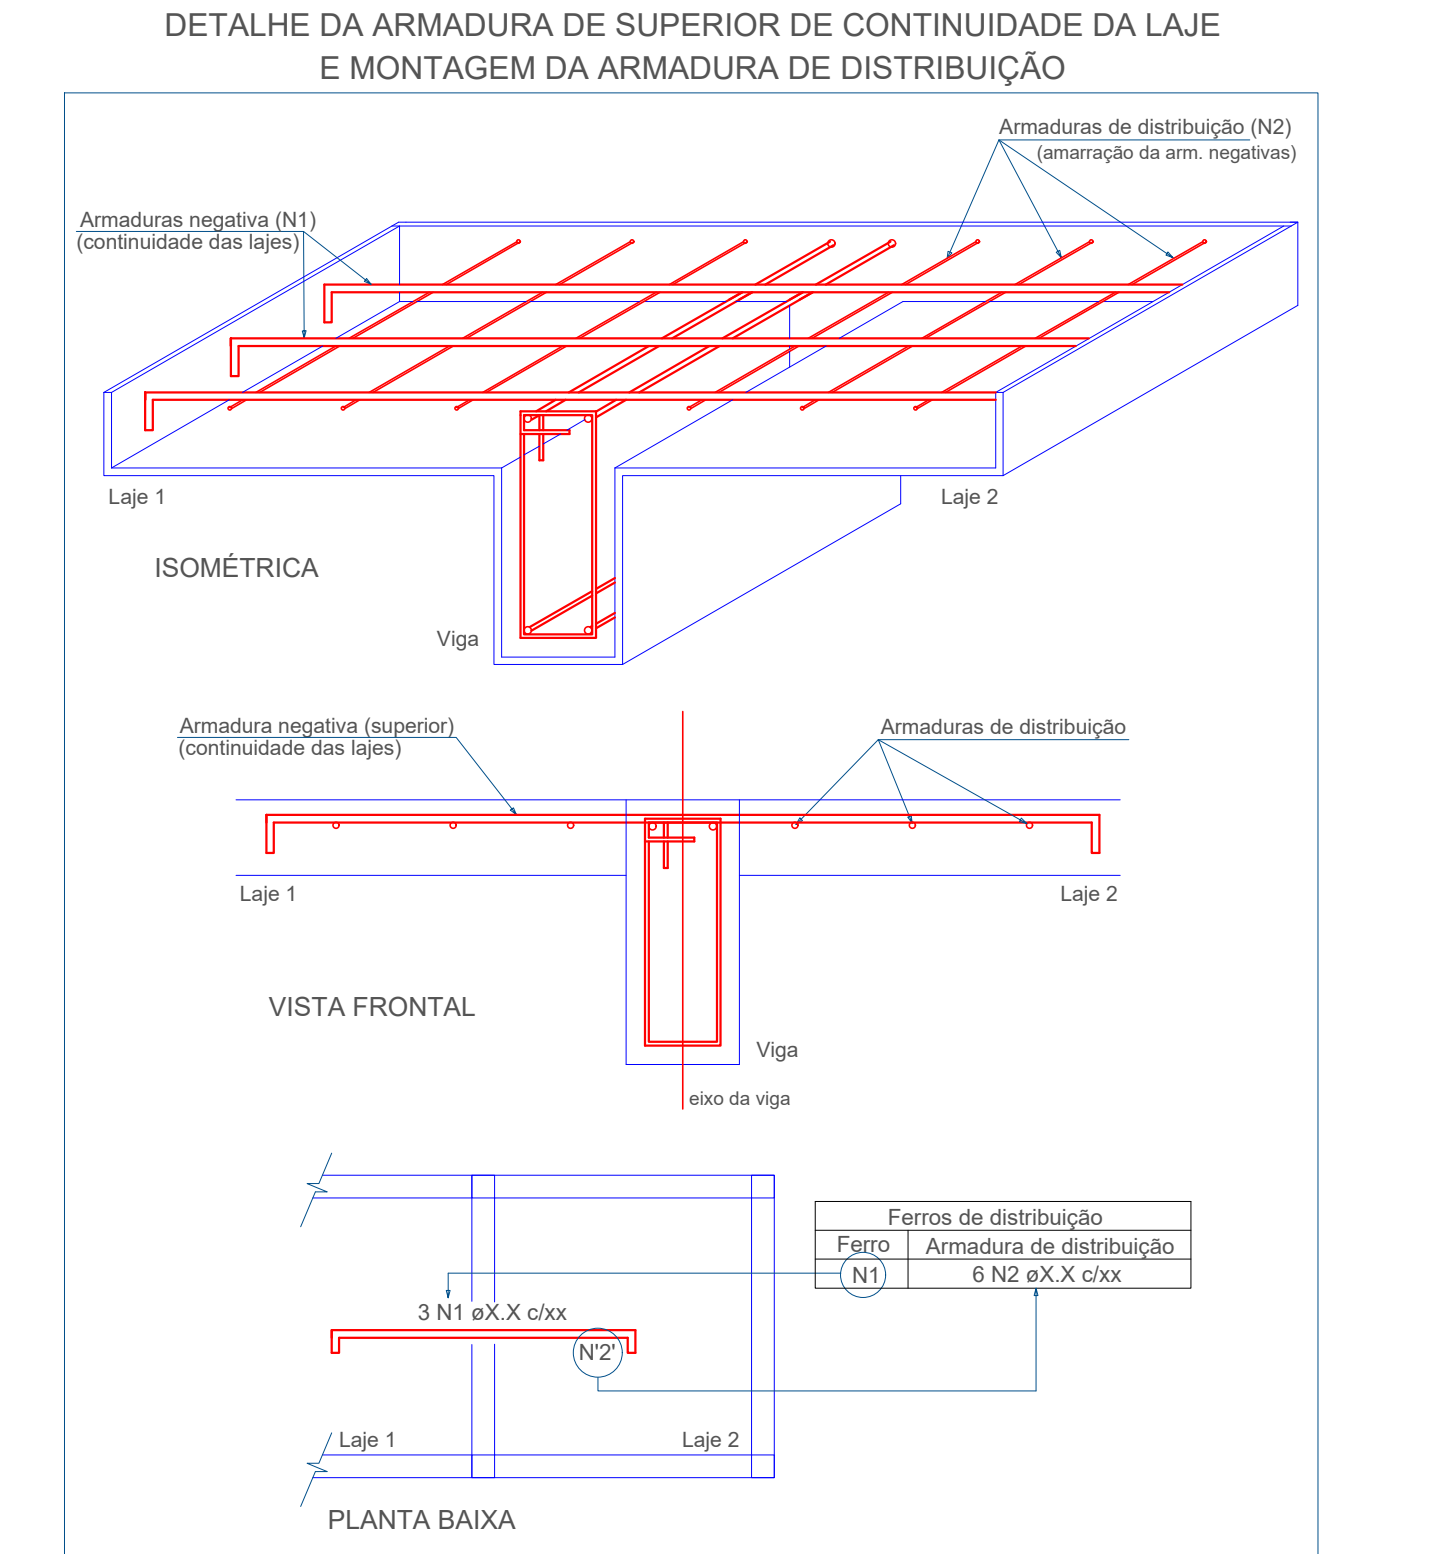

Prefeitura Municipal de São Carlos
Secretaria Municipal de Habitação e Desenvolvimento Urbano

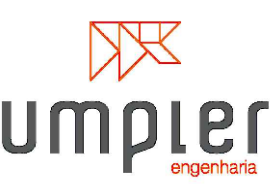

Construção CEMEI Água Vermelha - Padrão (FDE - 150 alunos)

Endereço: **Av. Dr. Ernesto Pereira Lopes, s/n - Distrito de Água Vermelha**

Município - UF: **São Carlos, SP.**

Proprietário: **Prefeitura Municipal de São Carlos**

Código: **CEMEI-ÁGUA-VERMELHA_ESTRUTURA_FOLHA-21-22_REV.00**

Responsável Técnico: **Engenheiro Julio Cesar Ortiz Moran**

Julio Cesar Ortiz Moran
Engenheiro Civil
CREA: 5063045310

PROJETO EXECUTIVO
ESTRUTURA

Conteúdo (Descrição):

ARMAÇÃO DAS LAJES DO PAVIMENTO SHED (01)

Indicadas

Projeto: **ESTRUTURAL**

Revisão: **00**

Folha: **21**

Data: **Abril / 2021**