DISTRITO DE SANTA EUDÓXIA

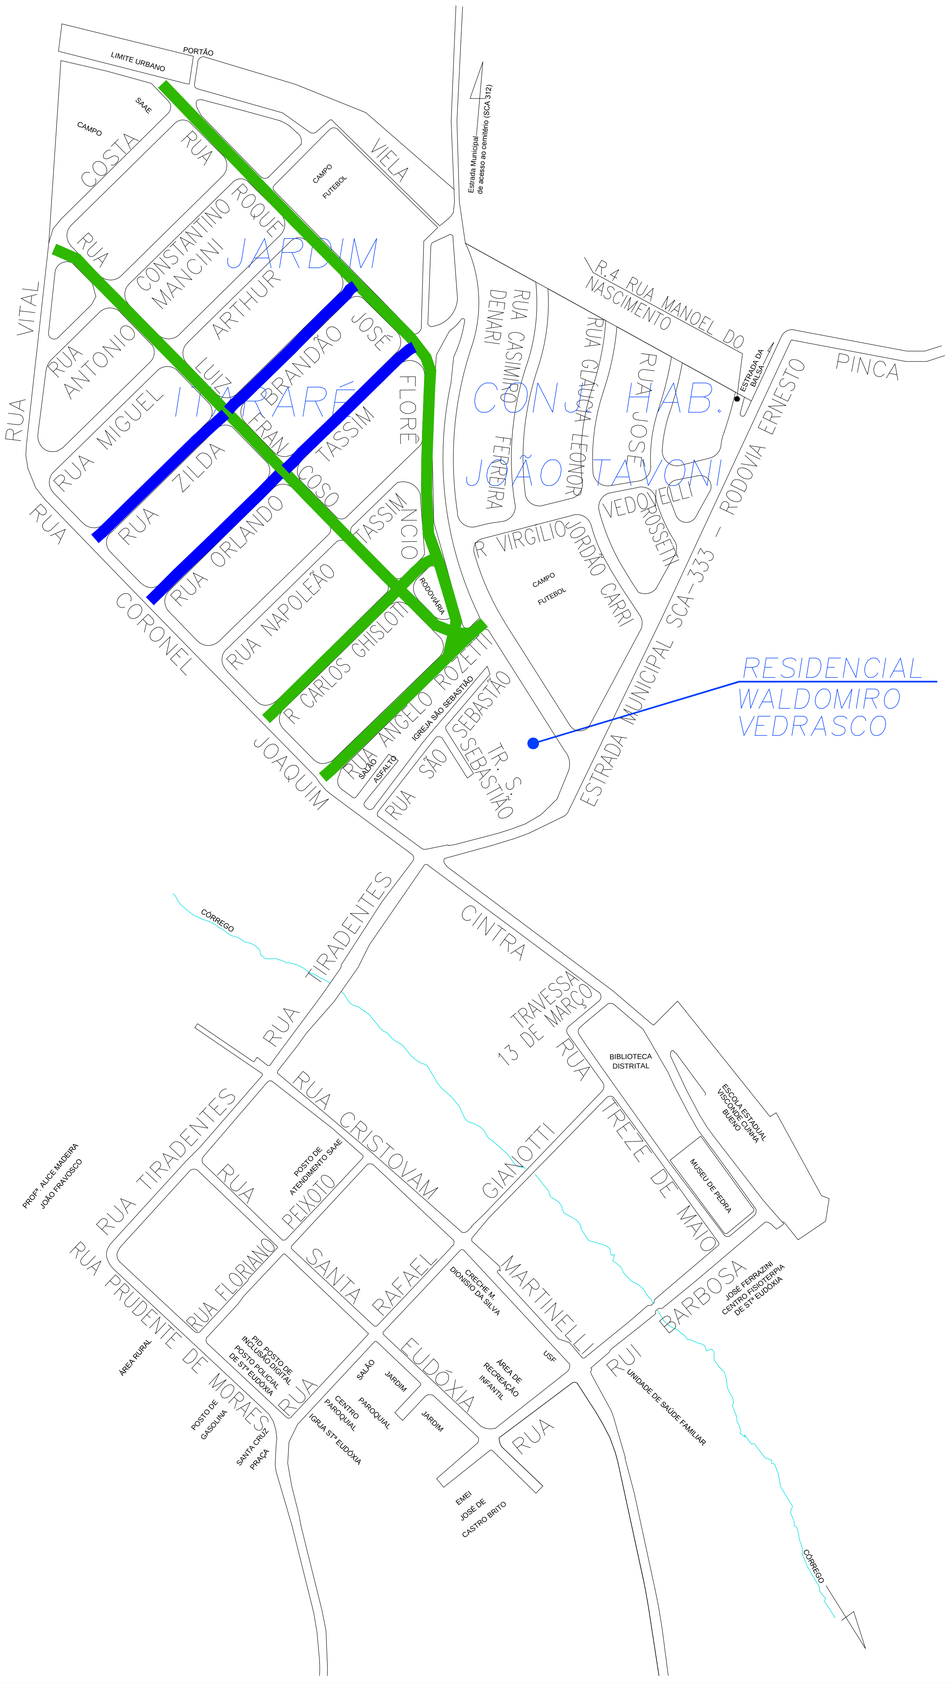

IMPLANTAÇÃO GERAL
Escala 1:20.000

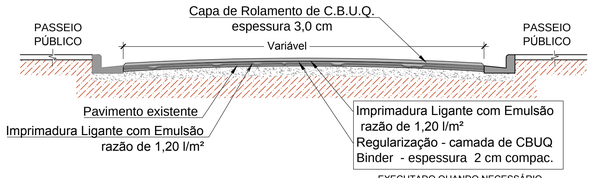

SEÇÃO TIPO - RECAPEAMENTO

Sem escala

Distrito: Santa Eudoxia

N.º	NOME DA VIA	COMPR.(M)	LARG.(M)	AREA (M²)
1	Rua Napoleão Tassim	230,33	8,50	1.957,81
2	Rua Carlos Ghisloti	182,57	9,00	1.643,13
3	Rua Roque José Florêncio	532,45	10,00	5.324,50
4	Rua Luiz Françoso	450,34	9,00	4.053,06
			Somatório	**12.978,50**

LEGENDA

RECAPE A EXECUTAR

RECAPE JÁ EXECUTADO

PREFEITURA MUNICIPAL
DE SÃO CARLOS
Secretaria Municipal de Obras Públicas

OBJETO:	Recapeamento asfáltico de vias públicas
DESENHO:	IMPLANTAÇÃO (DISTR. DE SANTA EUDÓXIA)
LOCAL:	Malha urbana do município de São Carlos
ESCALA:	Indicada
DATA:	Abril / 2021
FOLHA:	01 / 01