



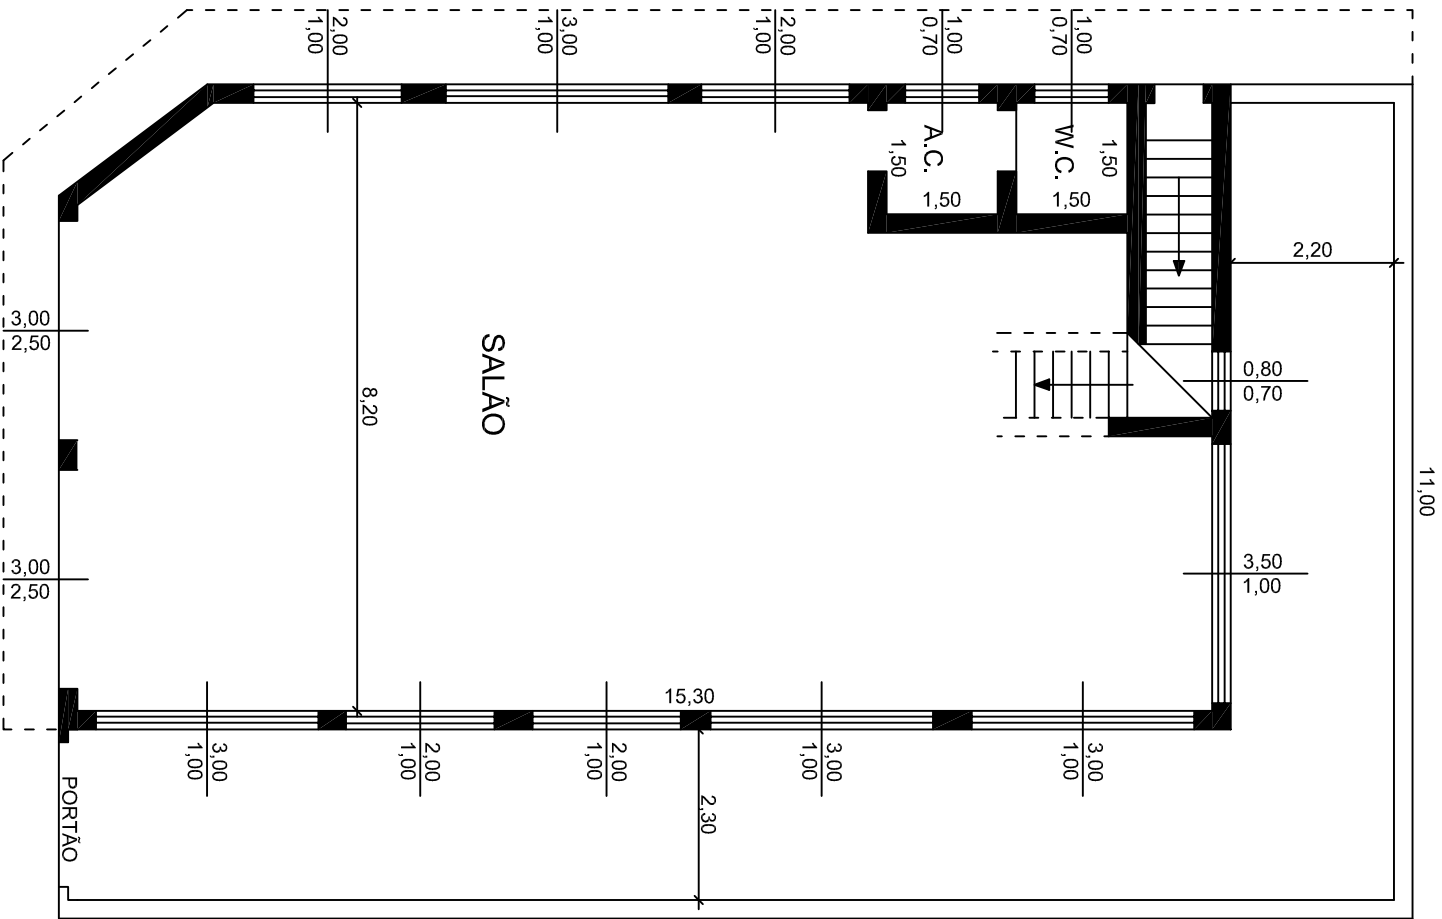

TÉRREO ESCALA 1:100

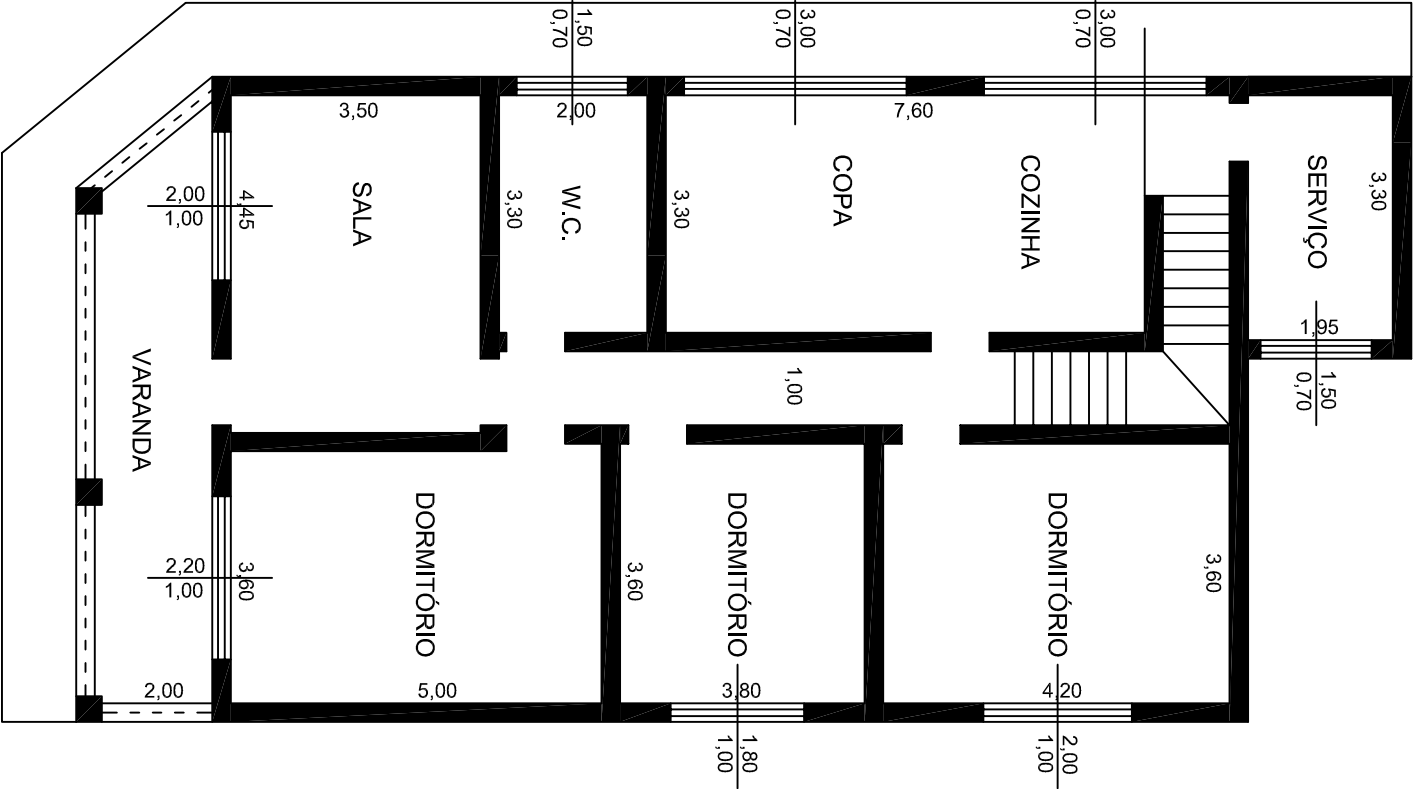

SUPERIOR ESCALA 1:100

PREFEITURA MUNICIPAL DE SÃO CARLOS
SECRETARIA MUNICIPAL DE OBRAS PÚBLICAS

REFORMA PARA ENTREGA DO IMÓVEL 2º DISTRITO
POLICIAL

RUA JOAQUIM SOUFA, 60, VILA PRADO - SÃO CARLOS-SP
ABRIL.2018 ESCALAS INDICADAS